



PT05a\_Porta a battente vetrata REI60  
Scale 1 : 20

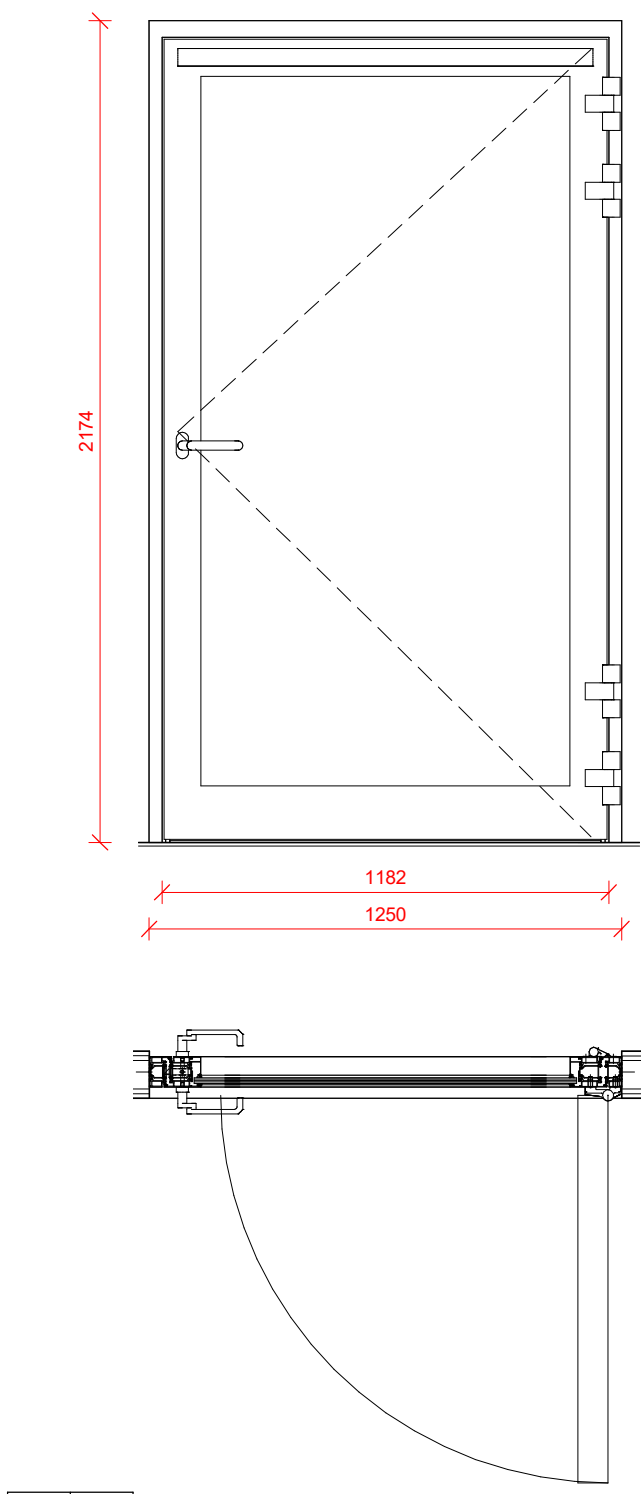

PT05a\_ 60  
1250 x 2174

Produttore/modello: Schueco International KG o equivalente  
Requisiti Rei: REI60 Schueco Aluminium Door System (ADS)  
Dimensione: 1250 x 2174mm  
Materiali: alluminio e vetro  
Apertura: battente  
Serratura: maniglia e chiusura con chiave  
Finitura: verniciatura RAL 7016


PT07a\_Porta a battente REI60  
Scale 1 : 20

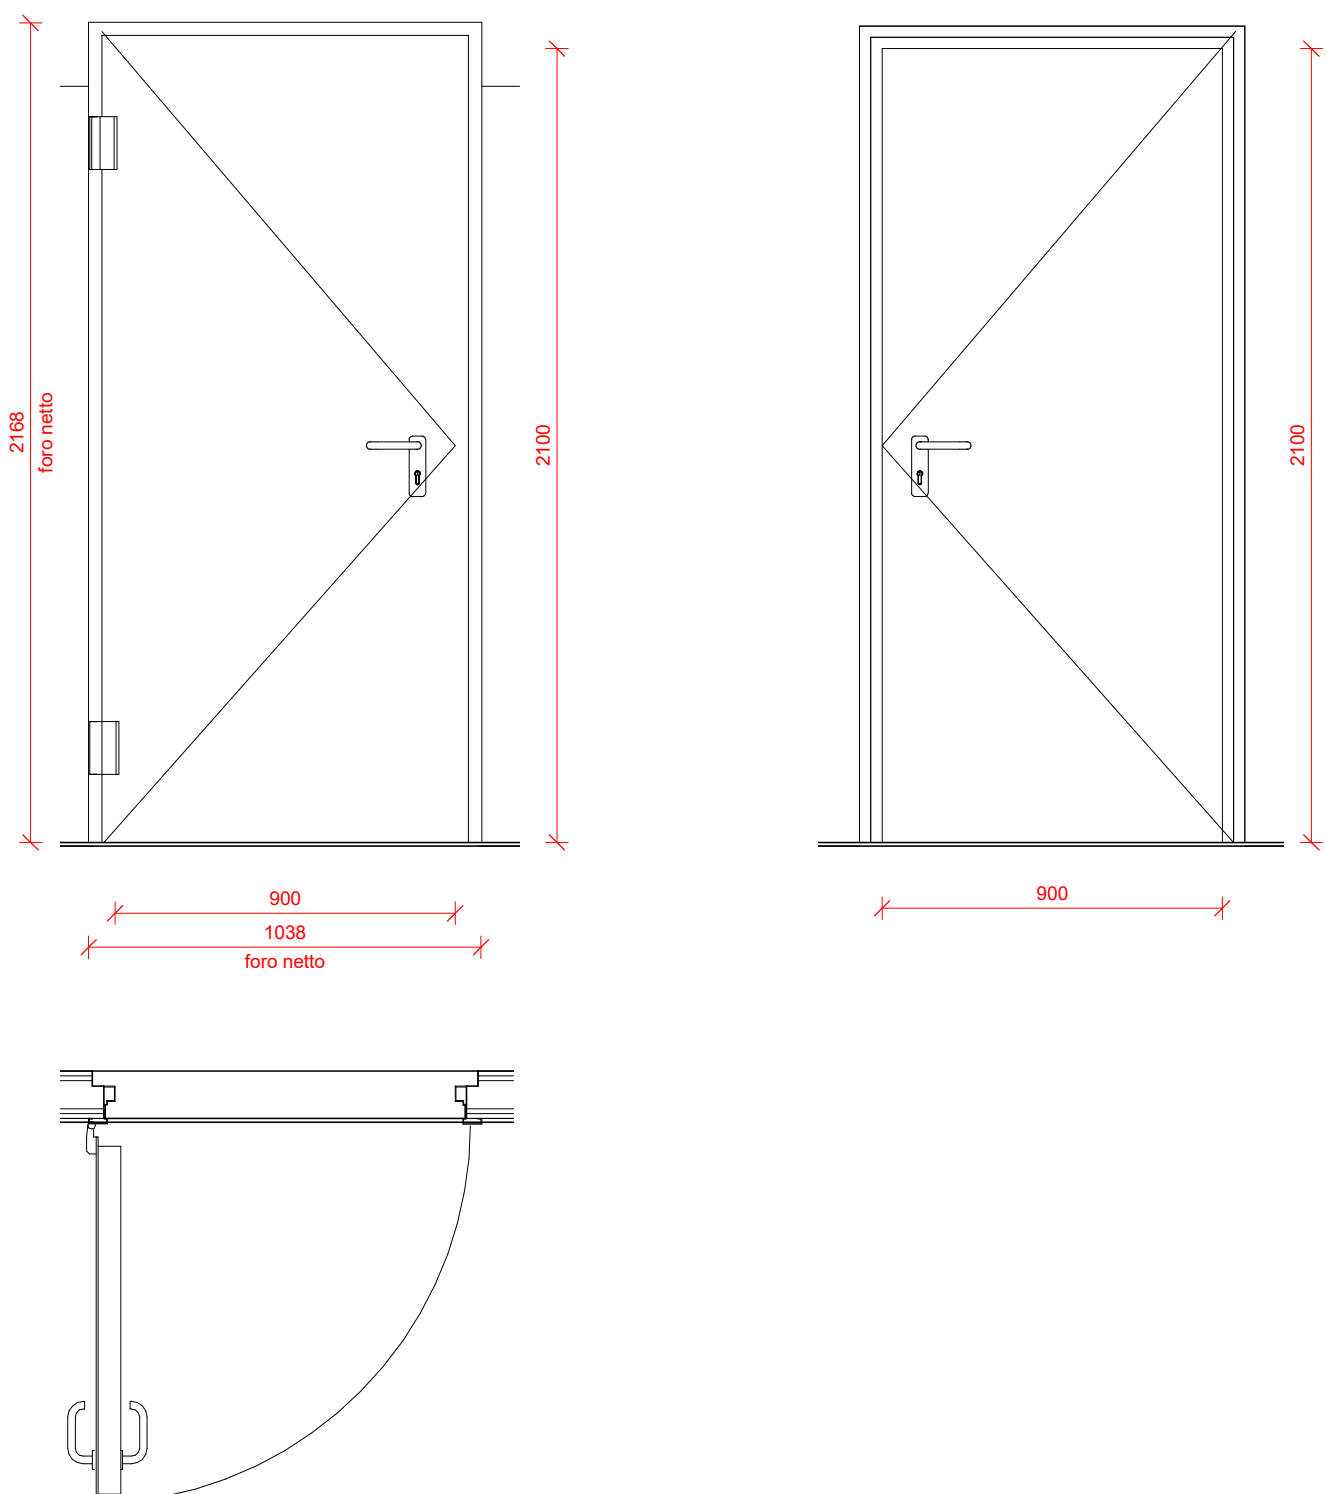

PT07a\_ 60  
900 x 2100

Produttore/modello: Porta tagliafuoco omologata  
Requisiti Rei: REI60  
Dimensione: 900 x 2100mm  
Materiali: porta metallica zincata  
Apertura: battente  
Serratura: maniglia con serratura  
Finitura: colorata con antruggine e ciclo di verniciatura con colori pastello a scelta della D.L.

PT07b - Porta tagliafuoco REI 60  
Scale 1 : 20

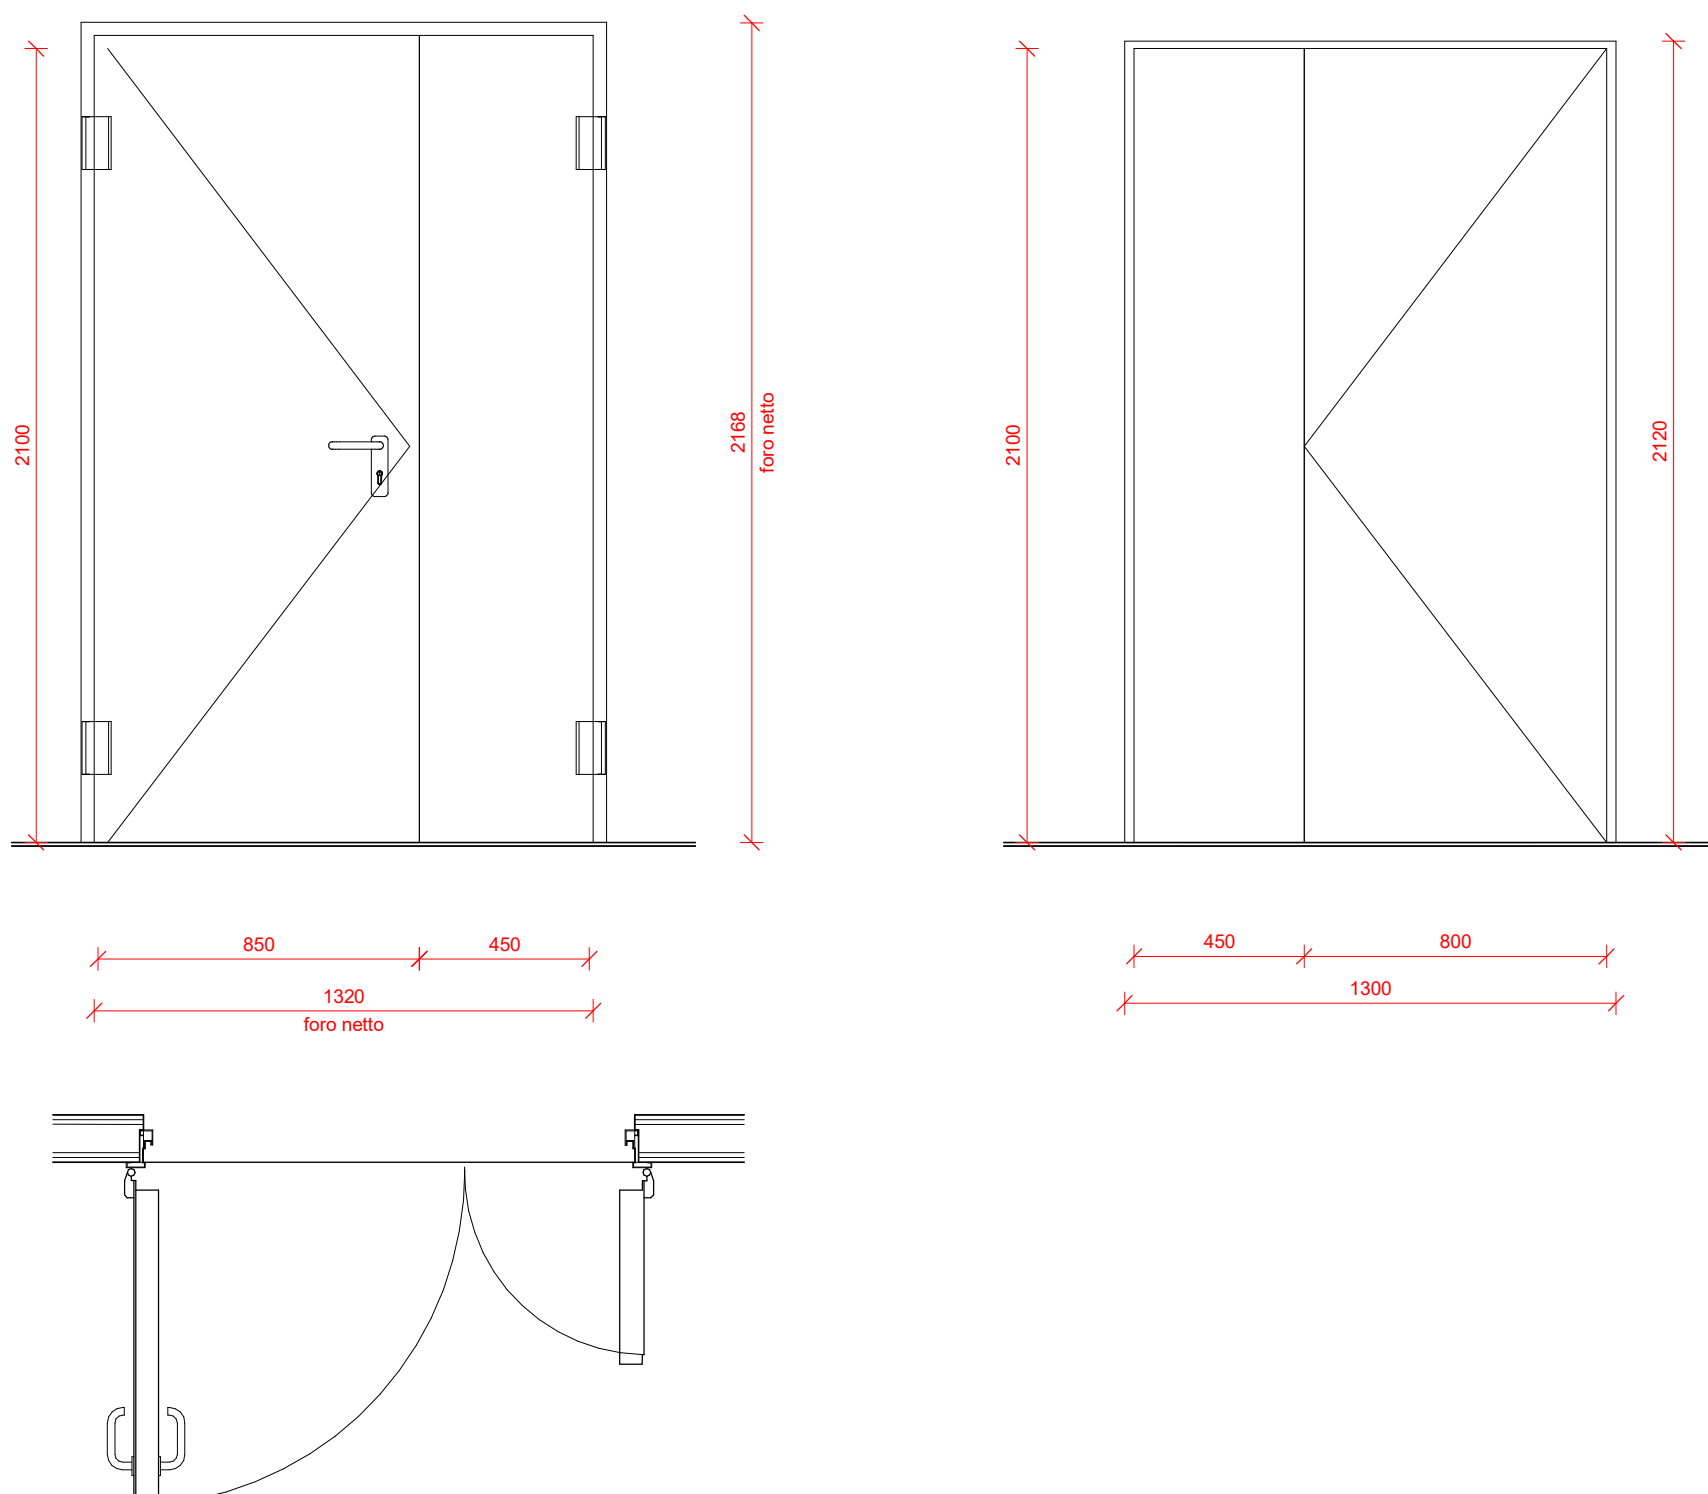


PT07b\_ 60  
1250 x 2100

Produttore/modello: Porta tagliafuoco omologata  
Requisiti Rei: 60  
Dimensione: 1250 x 2100mm  
Materiali: porta metallica zincata  
Apertura: doppia a battente  
Serratura: standard con maniglia a leva  
Finitura: colorata con antruggine e ciclo di verniciatura con colori pastello a scelta della D.L.

N.B.:  
la porta REI del locale cucina C\_01 e quella di comunicazione tra il filtro SP\_04 e l'area accoglienza battenti SB\_15, livelli elaborato Ae\_A003\_11 saranno dotate di oblio


PT06c - porta a battente REI 60  
Scale 1 : 20

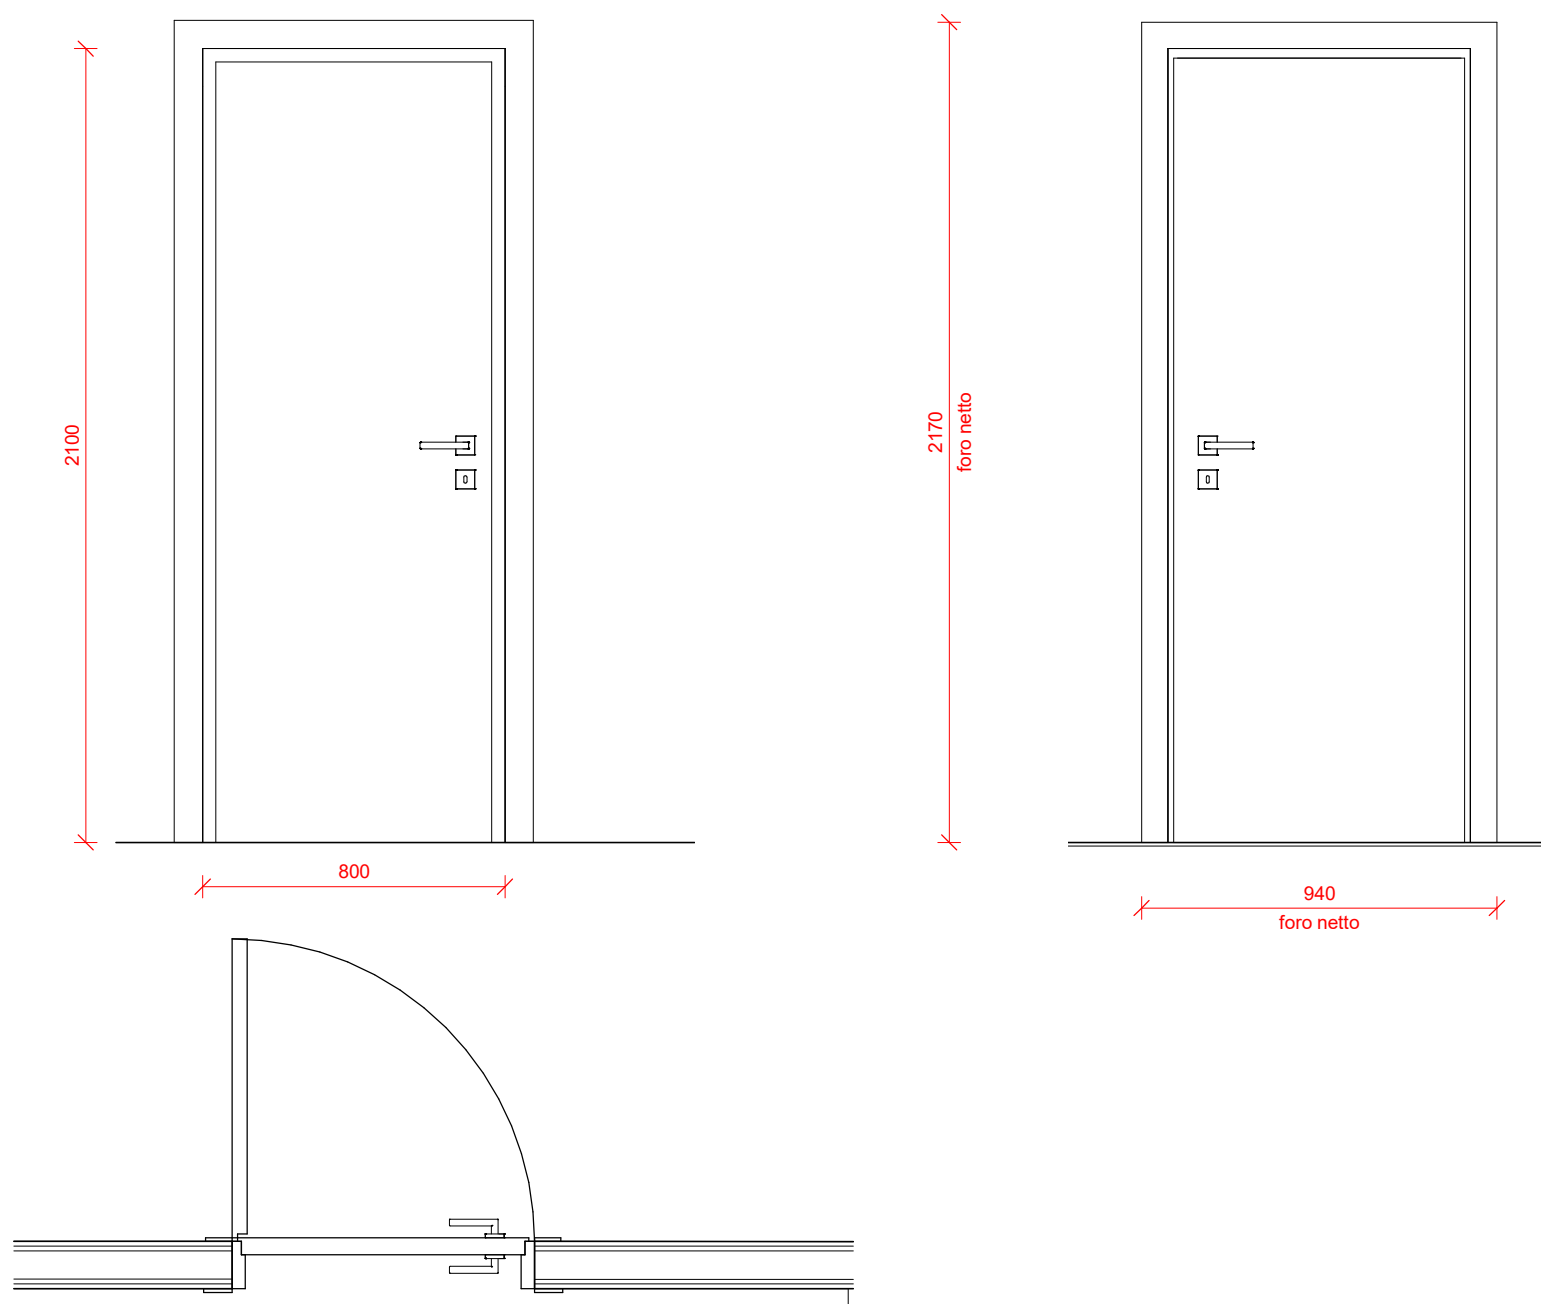

PT06c\_ 60  
800 x 2100

Produttore/modello:  
Requisiti Rei: 60  
Dimensione: 800 x 2100mm  
Materiali: metallo  
Apertura: a battente  
Serratura: maniglia e chiusura con chiave  
Finitura: colore Bianco RAL9010


PF-01a porta a battente vetrata doppia REI 60  
Scale 1 : 20

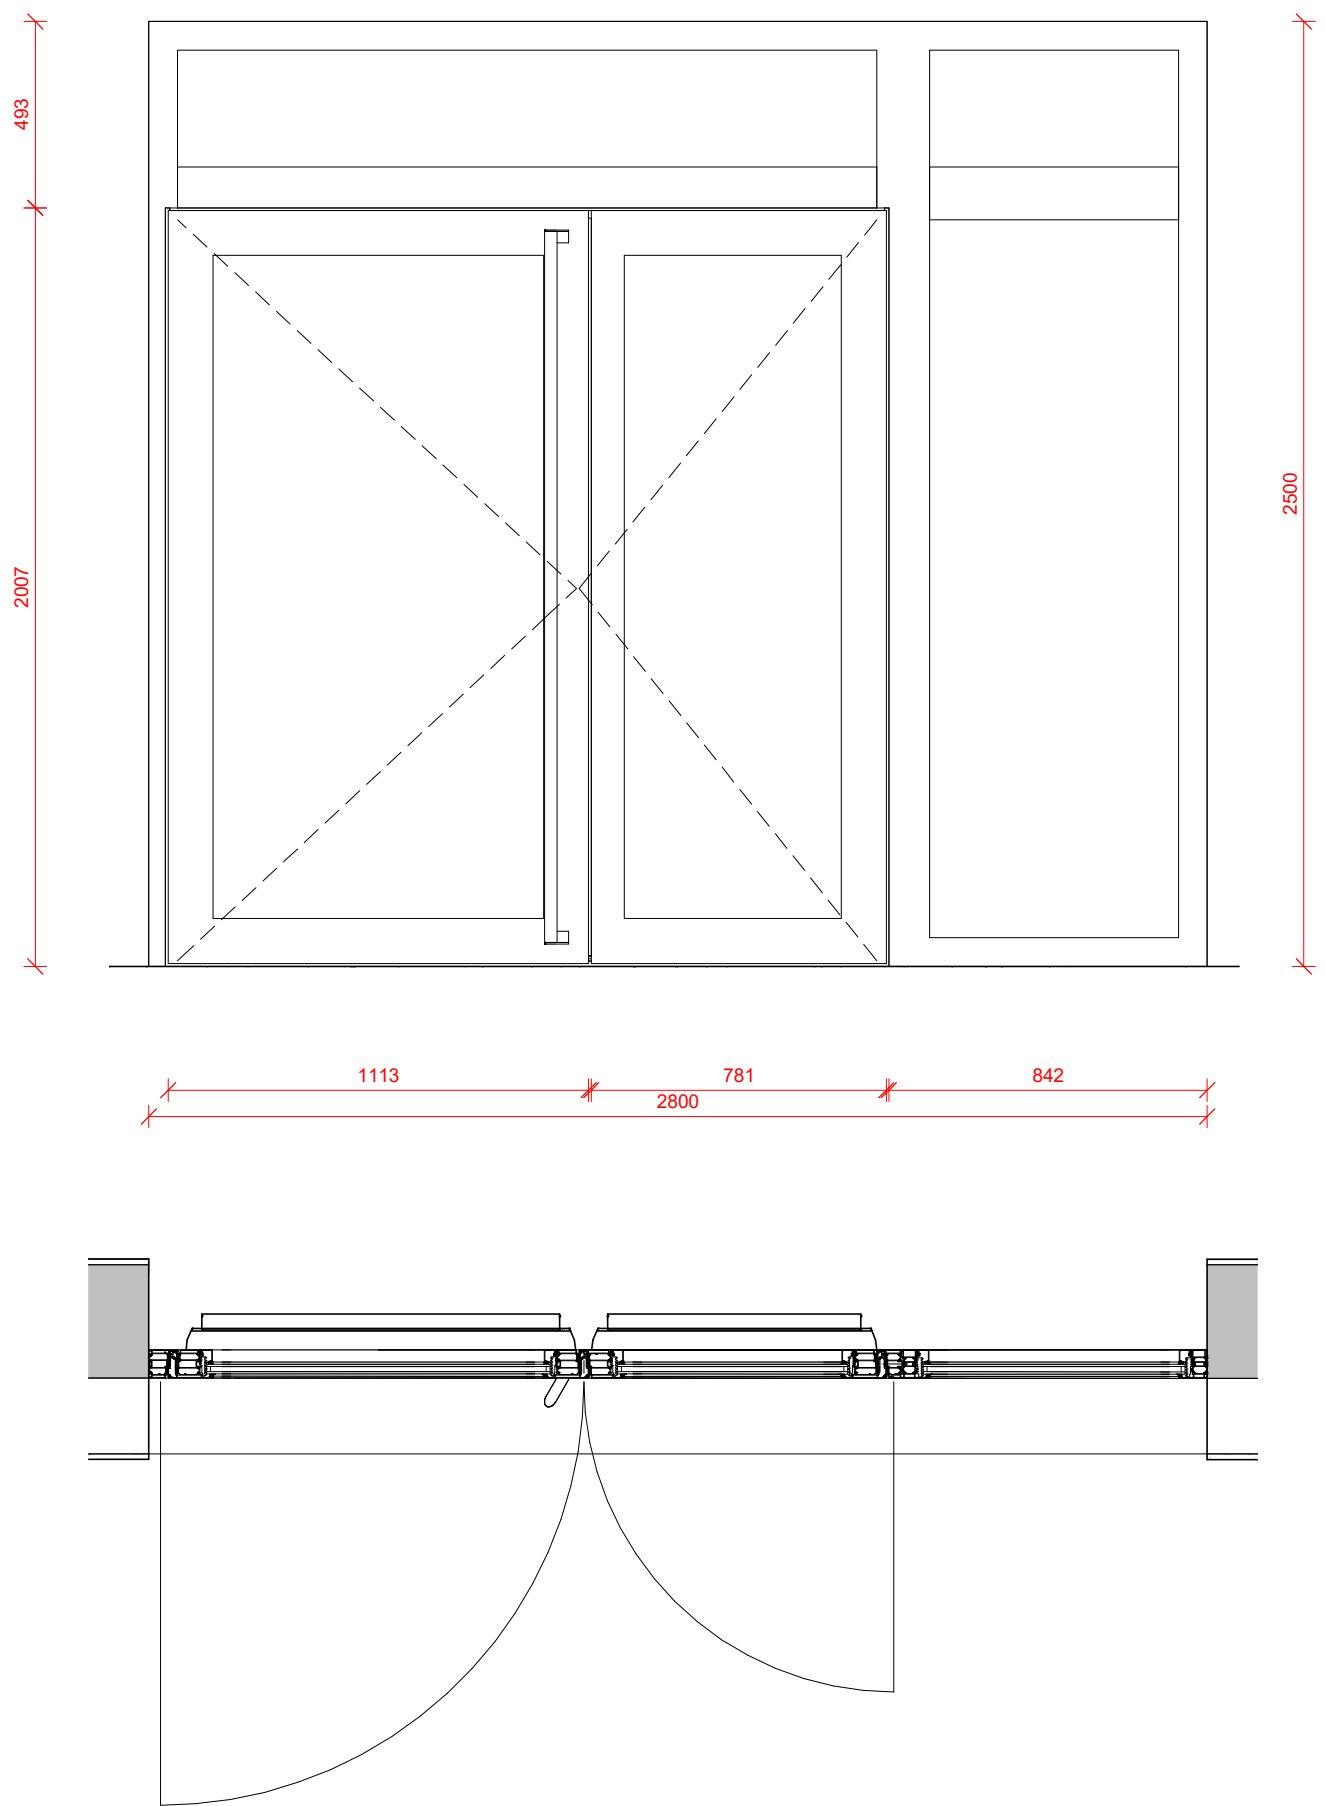

PF01a\_ 60  
2800 x 2500

Produttore/modello: Schueco International KG o equivalente  
Requisiti Rei: REI 60 Schueco Aluminium Door System (ADS)  
Dimensione: 2800 x 2500mm  
Materiali: alluminio e vetro  
Apertura: battente  
Serratura: maniglione antipanico e chiusura con chiave  
Finitura: verniciatura RAL7016

PT01c - Porta a battente filomure REI 60  
Scale 1 : 20

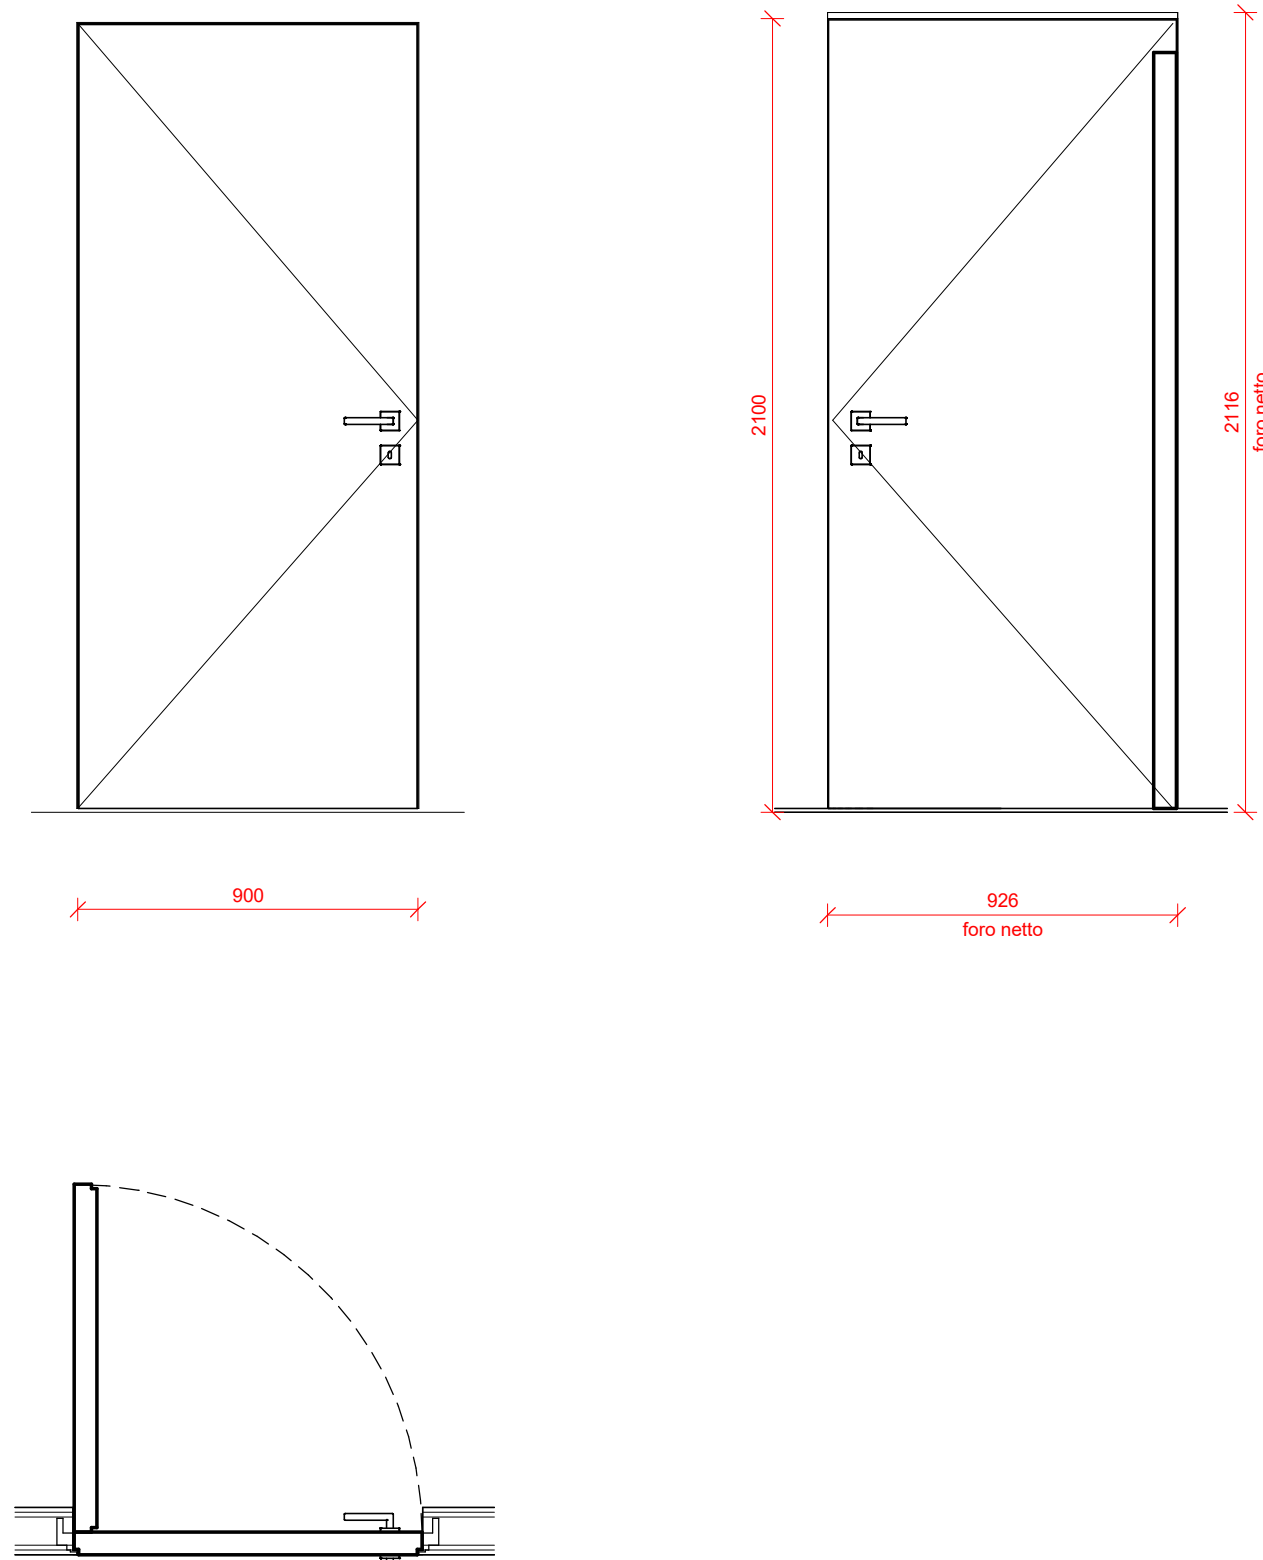

PT01c\_ 60  
900 x 2100

Produttore/modello: GAROFOLI o equivalente  
GAROFOLI Filomuro rei 60  
Requisiti Rei: 60  
Dimensione: 900 x 2100mm  
Materiali: telaio in alluminio con anta in legno  
Apertura: a battente  
Serratura: maniglia con serratura  
Finitura: porte con primer per pittura murale o laccata con crome pastello a scelta delle D.L.

Abaco Porte REI					
Codice Porta	FF REI	Altezza	Larghezza	Area	Quantità
PT01a	60	2500	2800	7.00 m²	1
PT01c	60	2100	900	1.89 m²	5
PT05a	60	2100	1250	2.63 m²	5
PT06c	60	2100	800	1.68 m²	5
PT07a	60	2100	900	1.89 m²	5
PT07b	60	2100	1250	2.63 m²	7

## RIQUALIFICAZIONE COMPRESORIO EX POLSTRADA A ROIANO

STAZIONE APPALTANTE  
COMUNE DI TRIESTE  
Piazza dell'Unità d'Italia, 4  
34121 Trieste  
0406751  
AREA LAVORI PUBBLICI  
SERVIZI EDILIZIA SCOLASTICA E SPORTIVA  
CIG: 7592120F98  
CUP: P36113000500007

RAGGRUPPAMENTO TEMPORANEO DI PROFESSIONISTI  
CAPOGRUPPO  
PROGETTAZIONE STRUTTURE,  
ARCHITETTURA,  
ARPANTI,  
ANTINCENDIO,  
COORDINAMENTO SICUREZZA  
INGEGNERIA  
F&M ingegneria  
Via Sallustiana 8/10  
20122 - Milano (MI)  
GEOLOGIA, ACUSTICA, ENERGETICA  
EUTEONE  
architettura | ingegneria  
RAPPORTO CON GLI ENTI  
ING. DENIS ZADNIK  
ERIKAS KABAR  
ARCH. COCCO CARLOTTA  
DOTT. SIARDI ENRICO

PROGETTO  
PROGETTO ASILO NIDO, AUTORIMESSA  
SEMINTERATA, AREA VERDE E BOSCO  
URBANO ALL'INTERNO DEL COMPRESORIO  
EX POLSTRADA A ROIANO

DISCIPLINA  
ARCHITETTURA

EMISSIONE  
PROGETTO ESECUTIVO/ lotto A

TITOLO  
Asilo - Abaco porte REI

REV.	DATA	OGGETTO	DIS.	APPR.
1	01/05/20	Nuova emissione per integrazione note		

ELABORATO N.	DATA: 03/05/2020	SCALA: 1 : 20	FILE: DST_Ae_A016_1	J.N. 1547 03/05/2020
	PROGETTO F&M	DISEGNO DZ	VERIFICA TT	APPROVAZIONE TT

Ae\_A016\_1