


STRALCIO 1
Ae_A023_0 - AUTORIMESSA E BAR - LIVELLO -1 1/2

STRALCIO 2
Ae_A024_0 - AUTORIMESSA E BAR - LIVELLO -1 2/2

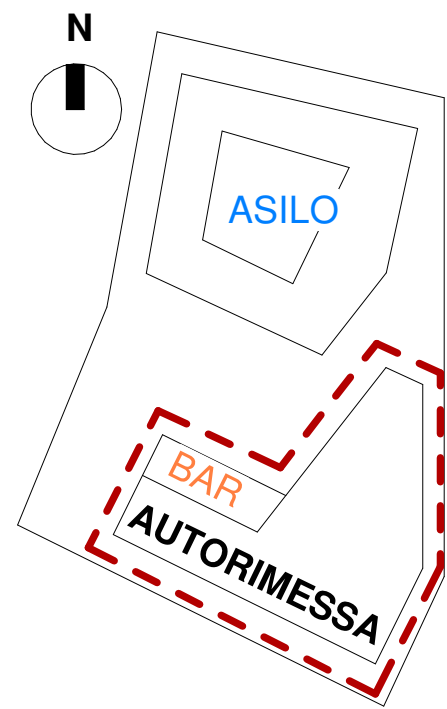

KEY PLAN AREA DI PROGETTO

NOTA:

Per i tracciamenti fare riferimento a elaborati strutturali

AUTORIMESSA:

LIVELLO 0 58 POSTI AUTO
LIVELLO -1 41 POSTI AUTO

TOTALE : 99 POSTI AUTO

LEGENDA

- Partizioni REI 60
- Porte REI 60

RIQUALIFICAZIONE COMPRESORIO
EX POLSTRADA A ROIANO

STAZIONE APPALTANTE
COMUNE DI TRIESTE
Piazza dell'Unità d'Italia, 4
34121 Trieste
0406751

AREA LAVORI PUBBLICI
SERVIZI EDILIZIA SCOLASTICA E SPORTIVA

CIG: 7592120F9B
CUP:F99J13000580007

RAGGRUPPAMENTO TEMPORANEO DI PROFESSIONISTI

CAPOGRUPPO
PROGETTAZIONE STRUTTURE,
ARCHITETTURA,
IMPIANTI,
ANTINCENDIO,
CORDINAMENTO SICUREZZA

F&M ingegneria
DIVISIONE IMPIANTI
F&M Ingegneria Spa
Via Belvedere 8/10
30035 - Mirano (VE)

GEOLOGIA, ACUSTICA, ENERGETICA

EUTECNE
architettura | ingegneria

RAPPORTO CON GLI ENTI

ING. DENIS ZADNIK
architectural planning and design

ESPERTO PAESAGGIO

ERIKA SKABAR
architectural planning and design

ESPERTO CAM

ARCH. COCCO CARLOTTA

ESPERTO FORESTALE

DOTT. SIARDI ENRICO

PROGETTO
**PROGETTO ASILO NIDO, AUTORIMESSA
SEMITERRATA, AREA VERDE E BOSCO
URBANO ALL'INTERNO DEL COMPRESORIO
EX POLSTRADA A ROIANO**

DISCIPLINA
ARCHITETTURA

EMISSIONE
PROGETTO ESECUTIVO / LOTTO A


TITOLO
AUTORIMESSA E BAR-LIVELLO -1

REV.	DATA	OGGETTO	DIS.	APPR.
1	15/06/20	Nuova emissione per integrazione note	IA	GL

ELABORATO N.

Ae_A020_1

DATA: 03/03/2020	SCALA: 1:100	FILE: 1247_Ae_A020_1	J.N. 1247
PROGETTO F&M	DISEGNO MF	VERIFICA SF	APPROVAZIONE TT

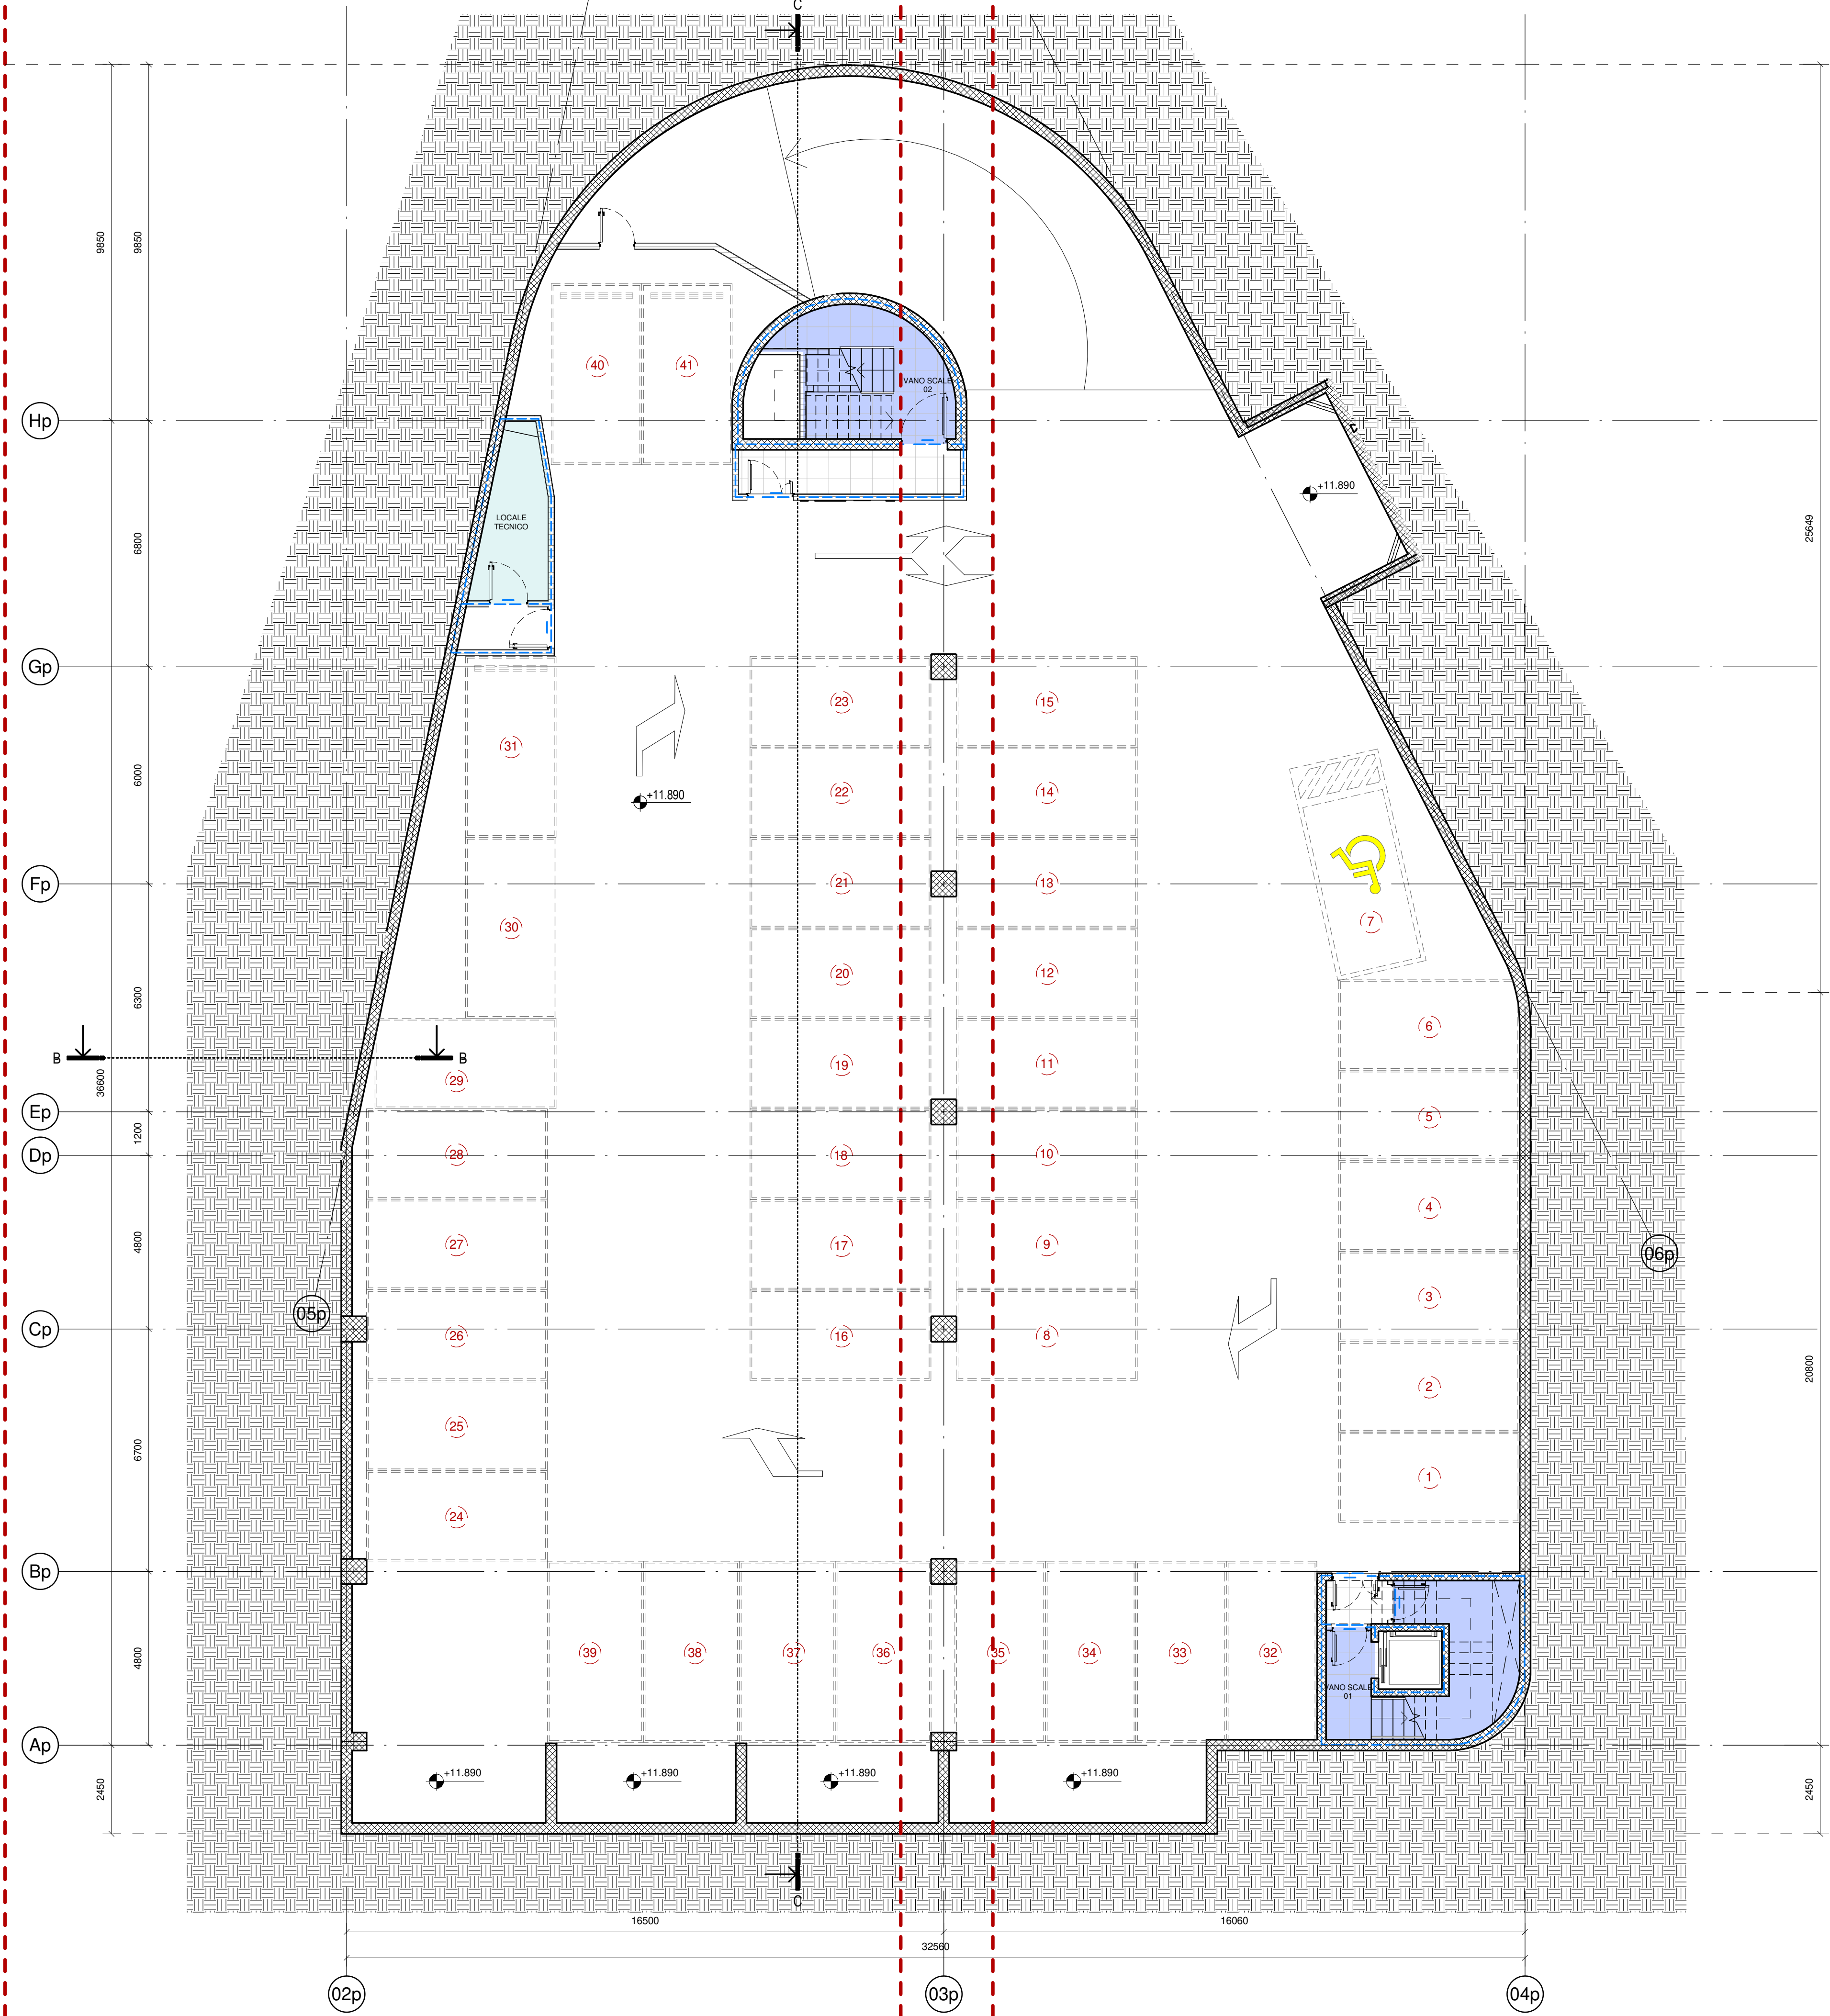

Autorimessa e bar_piano interrato +11.89
Scala 1:100