



Sezione AA'

Scale 1 : 50

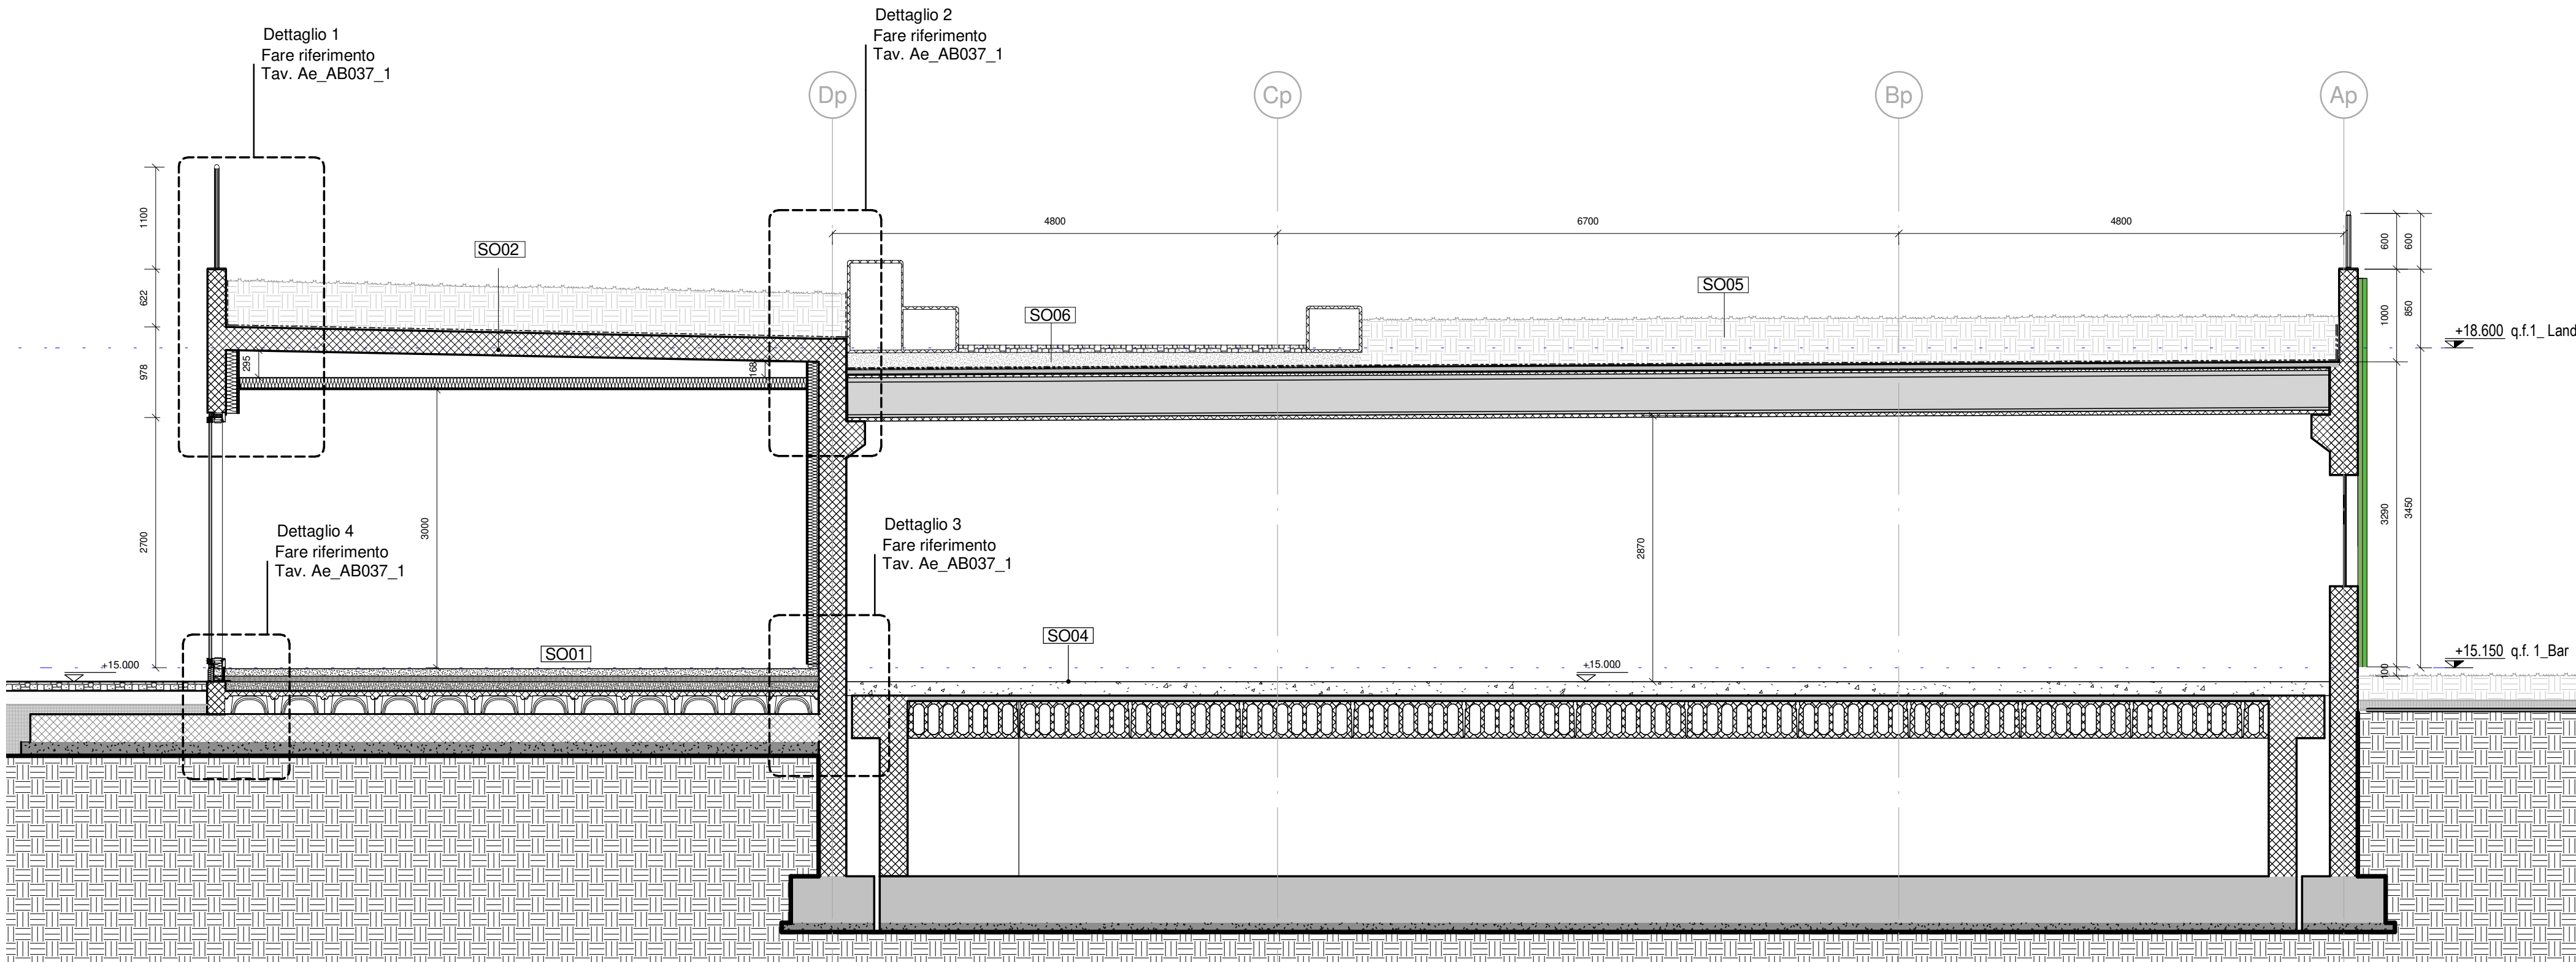


Sezione AA

Scale 1 : 50

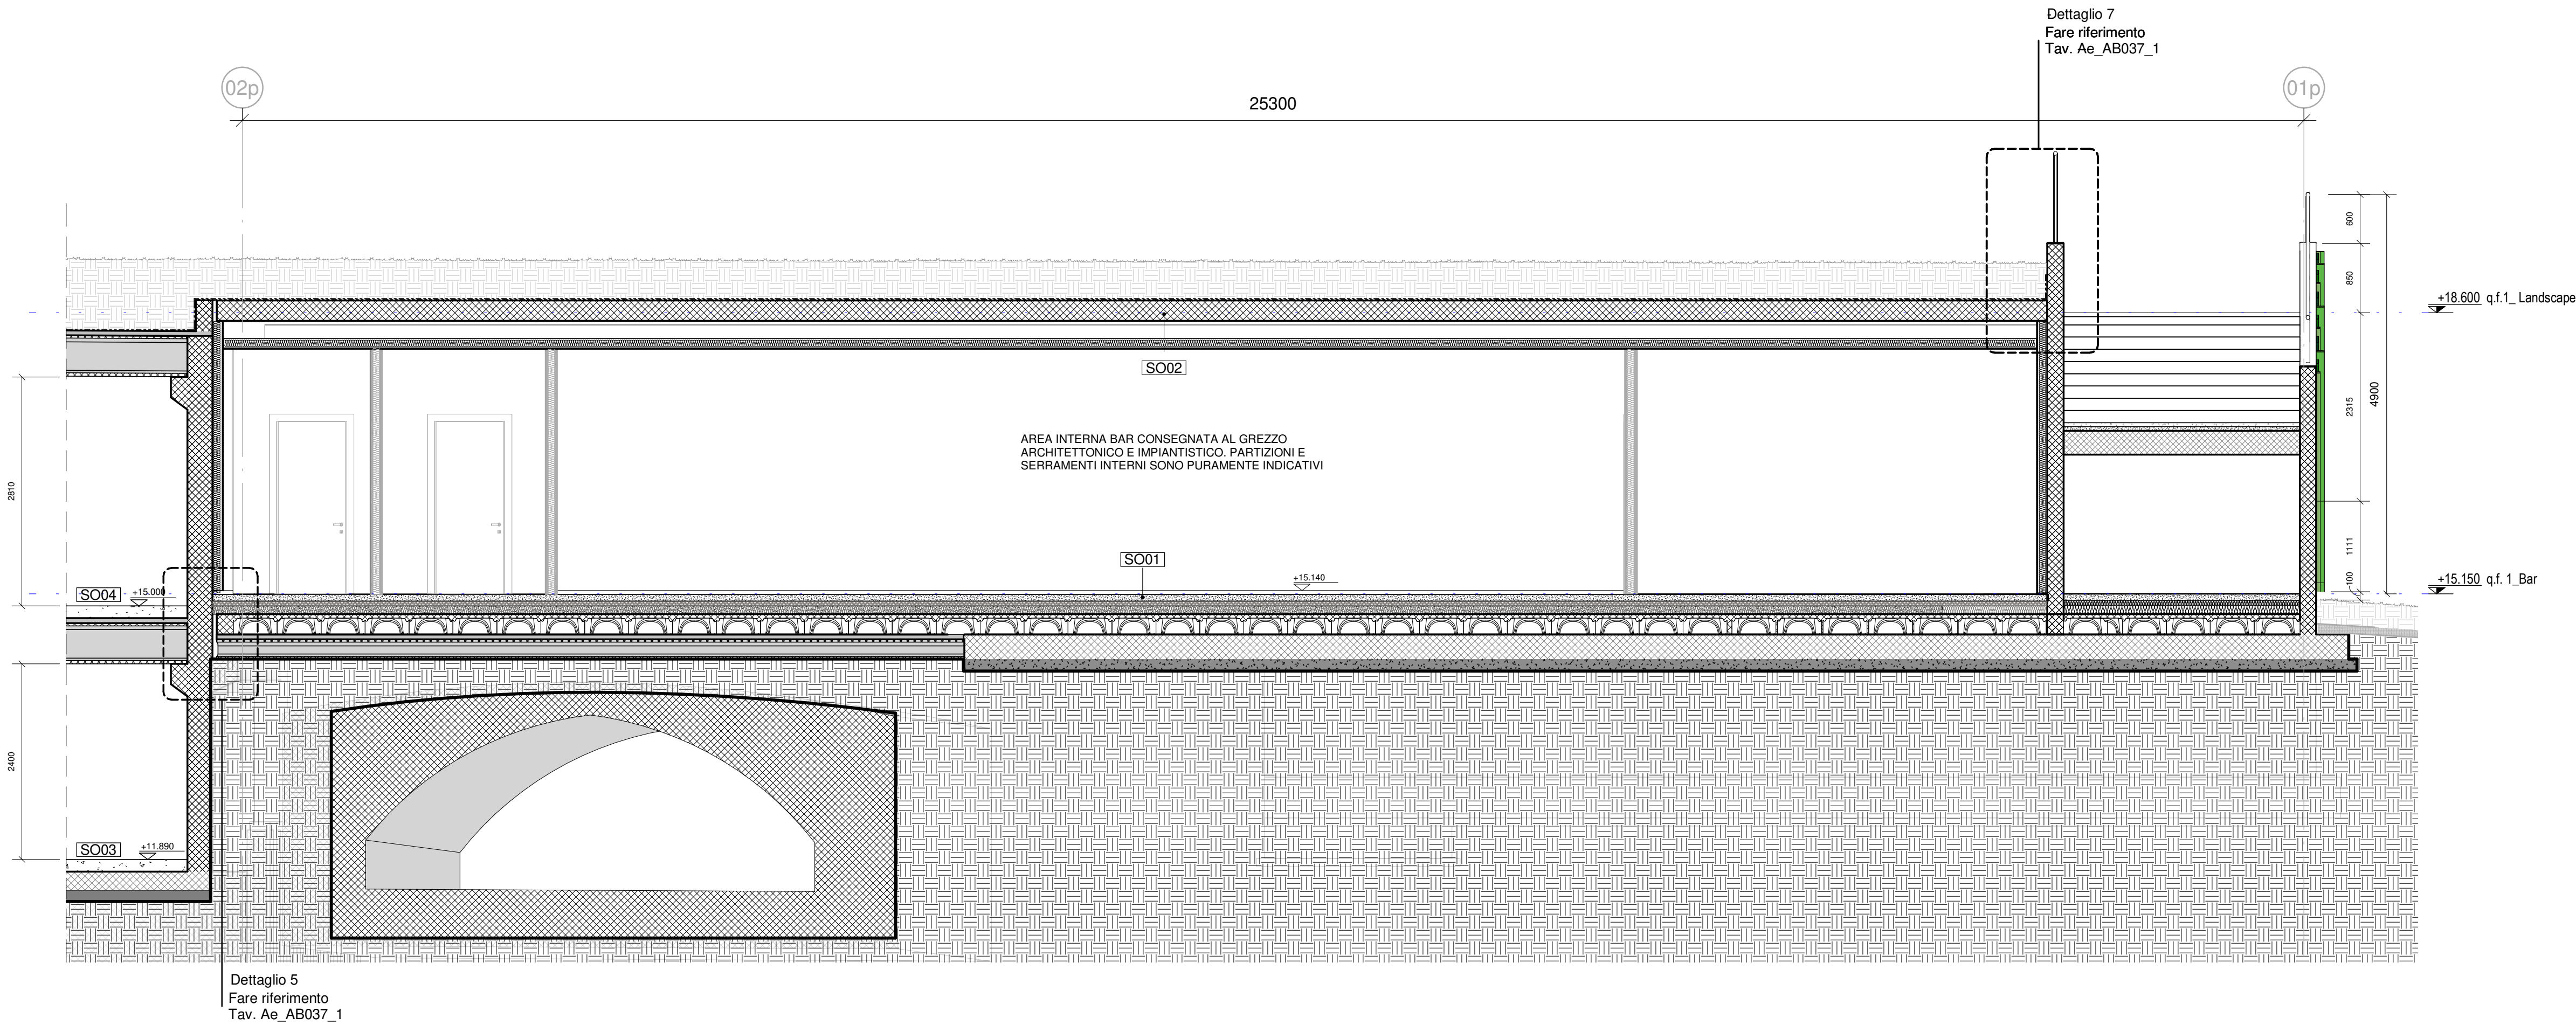

Sezione BB

Scale 1 : 50

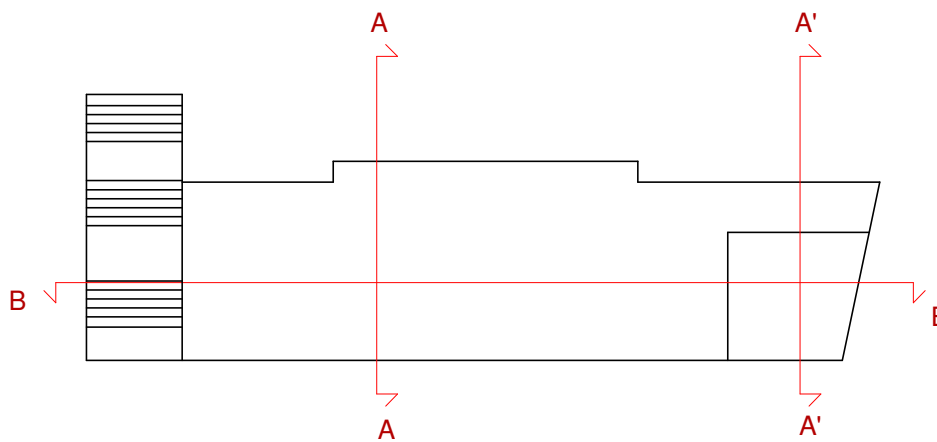

NOTA:

Tutte le sistemazioni verdi, arredi urbani e sedute sono opere comprese nel lotto B. Nell'autorimessa il limite di intervento tra i lotti è indicato con la posa della guaina, inclusa nel lotto A.

Per maggiori informazioni relative alle stratigrafie vedere elaborato Ae_A038.

Per maggiori informazioni sulle sistemazioni a verde riferirsi agli elaborati del progetto landscaping.

RIQUALIFICAZIONE COMPENSORIO EX POLSTRADA A ROIANO

STAZIONE APPALTANTE
COMUNE DI TRIESTE
Piazza dell'Unità d'Italia, 4
34121 Trieste
0406751

AREA LAVORI PUBBLICI
SERVIZI EDILIZIA SCOLASTICA E SPORTIVA

CIG: 7592120F9B
CUP: F99J13000590007

RAGGRUPPAMENTO TEMPORANEO DI PROFESSIONISTI

CAPOGRUPPO
PROGETTAZIONE STRUTTURE,
ARCHITETTURA,
IMPIANTI,
ANTINCENDIO,
COORDINAMENTO SICUREZZA

F&M Ingegneria S.p.A.
Via Belvedere 8/10
30100 - Milano (MI)

GEOLOGIA, ACUSTICA, ENERGETICA

EUTECNE
architettura | ingegneria

RAPPORTO CON GLI ENTI

ING. DENIS ZADNIK

ESPERTO PAESAGGIO

ERIKA SKABAR
landscape architect

ESPERTO CAM

ARCH. COCCO CARLOTTA

ESPERTO FORESTALE

DOTT. SIARDI ENRICO

PROGETTO
PROGETTO ASILO NIDO, AUTORIMESSA
SEMITERRATA, AREA VERDE E BOSCO
URBANO ALL'INTERNO DEL COMPENSORIO
EX POLSTRADA A ROIANO

DISCIPLINA
ARCHITETTURA

EMISSIONE
PROGETTO ESECUTIVO/LOTTO A E B

TITOLO
BAR - SEZIONE AA - BB

REV.	DATA	OGGETTO	DIS.	APPR.
1	01/06/20	Nuova emissione per integrazione note	MF	GL

ELABORATO N. Ae_AB029_1			
DATA: 03/03/2020	SCALA: 1:50	FILE: 1247_Ae_AB029_1	J.N. 1247
PROGETTO F&M	DISEGNO MF	VERIFICA SF	APPROVAZIONE TT