


NOTA:

Tutte le sistemazioni verdi, arredi urbani e sedute sono opere comprese nel lotto B. Nell'autorimessa il limite di intervento tra i lotti è indicato con la posa della guaina, inclusa nel lotto A.

Per maggiori informazioni relative alle stratigrafie vedere elaborato Ae_A038.

Per maggiori informazioni sulle sistemazioni a verde riferirsi agli elaborati del progetto landscaping.

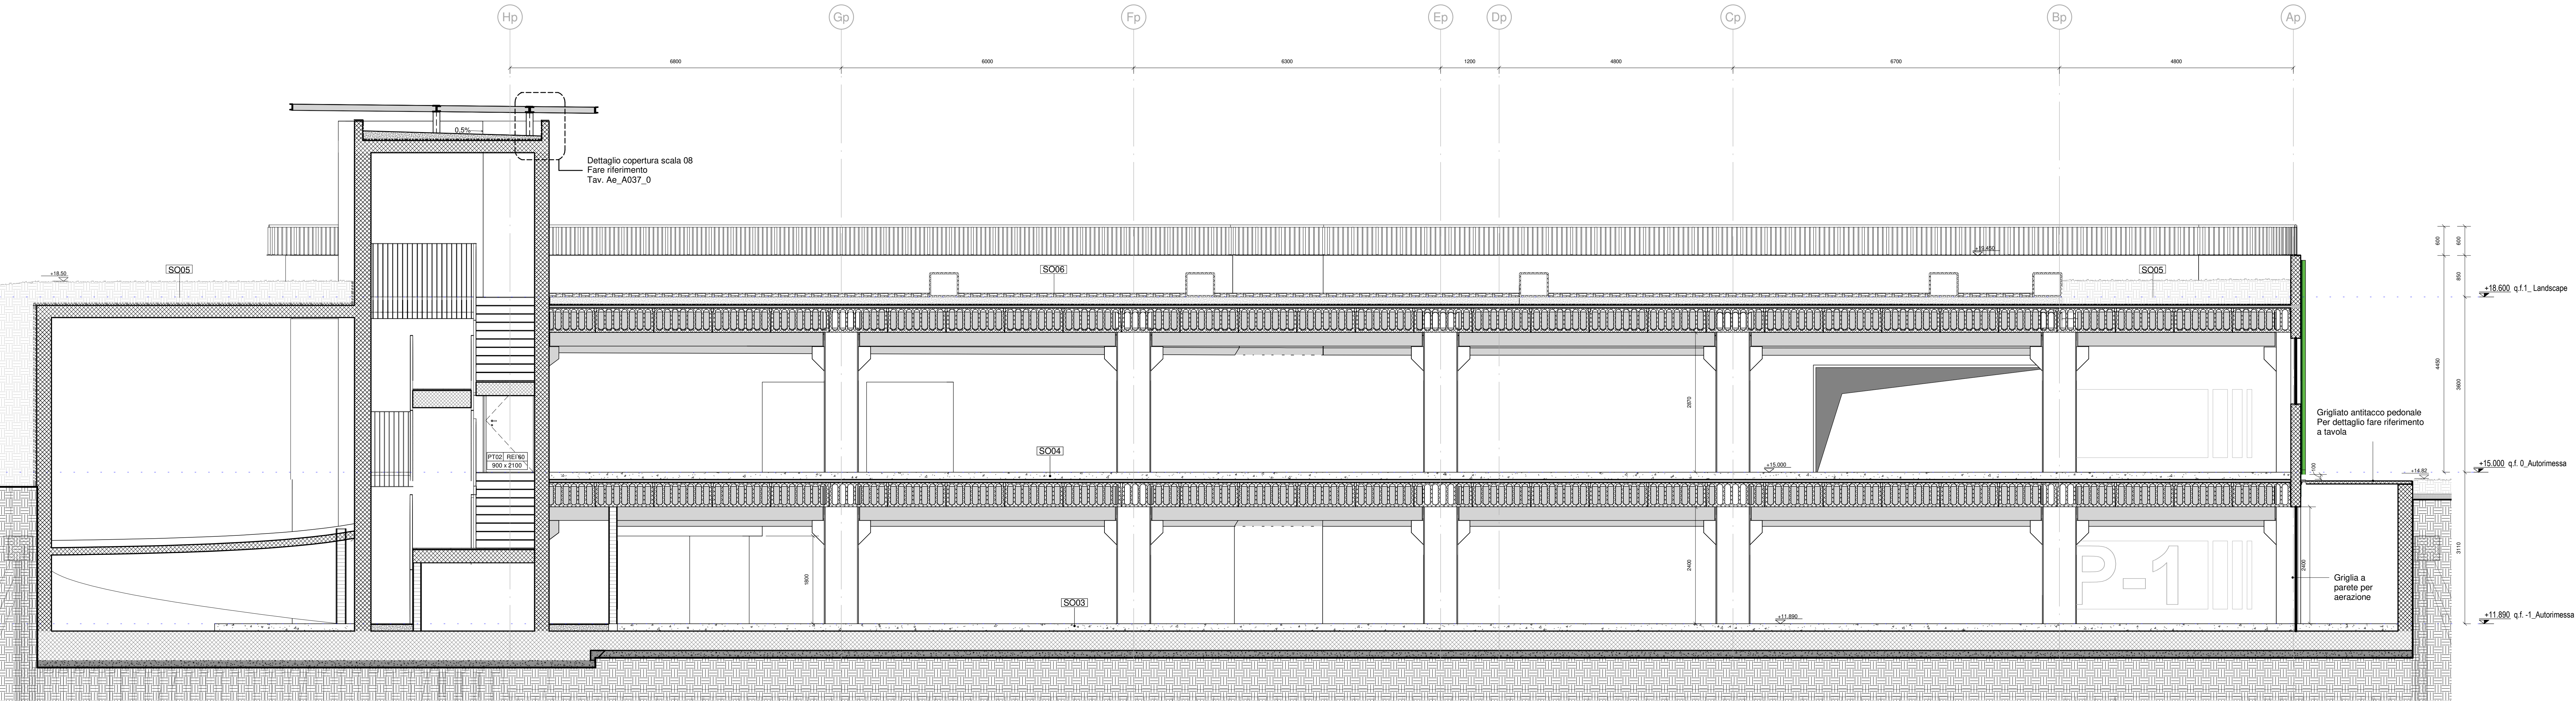

RIQUALIFICAZIONE COMPENSORIO EX POLSTRADA A ROIANO

STAZIONE APPALTANTE
COMUNE DI TRIESTE
Piazza dell'Unità d'Italia, 4
34121 Trieste
0406751

AREA LAVORI PUBBLICI
SERVIZI EDILIZIA SCOLASTICA E SPORTIVA

CIG: 7592120F8B
CUP: F99J13000580007

RAGGRUPPAMENTO TEMPORANEO DI PROFESSIONISTI

CAPOGRUPPO
PROGETTAZIONE STRUTTURE,
ARCHITETTURA,
IMPIANTI,
ANTINCENDIO,
COORDINAMENTO SICUREZZA

F&M
ingegneria
F&M ingegneria spa
Via Sallustiana 10
36055 - Marostica (VI)

GEOLOGIA, ACUSTICA, ENERGETICA

EUTECNE
architettura | ingegneria

RAPPORTO CON GLI ENTI

INO, DENIS ZADNIK

ESPERTO PAESAGGIO

ERIKA SKABAR
paesaggista

ESPERTO CAM

ARCH. COCCO CARLOTTA

ESPERTO FORESTALE

DOTT. SIARDI ENRICO

PROGETTO
**PROGETTO ASILO NIDO, AUTORIMESSA
SEMINTERRATA, AREA VERDE E BOSCO
URBANO ALL'INTERNO DEL COMPENSORIO
EX POLSTRADA A ROIANO**

DISCIPLINA
ARCHITETTURA

EMISSIONE
PROGETTO ESECUTIVO / LOTTO A

TITOLO
AUTORIMESSA -SEZIONE CC

REV.	DATA	OGGETTO	DIS.	APPR.

ELABORATO N. Ae_A030_0

DATA: 03/03/2020	SCALA: 1:50	FILE: 1347_Ae_A030_0	J.R.
PROGETTO F&M	DISSEGNO MF	VERIFICA SF	APPROVAZIONE TT