




VANO SCALA ESTERNO  
PIANO TERRA

scala 1:50

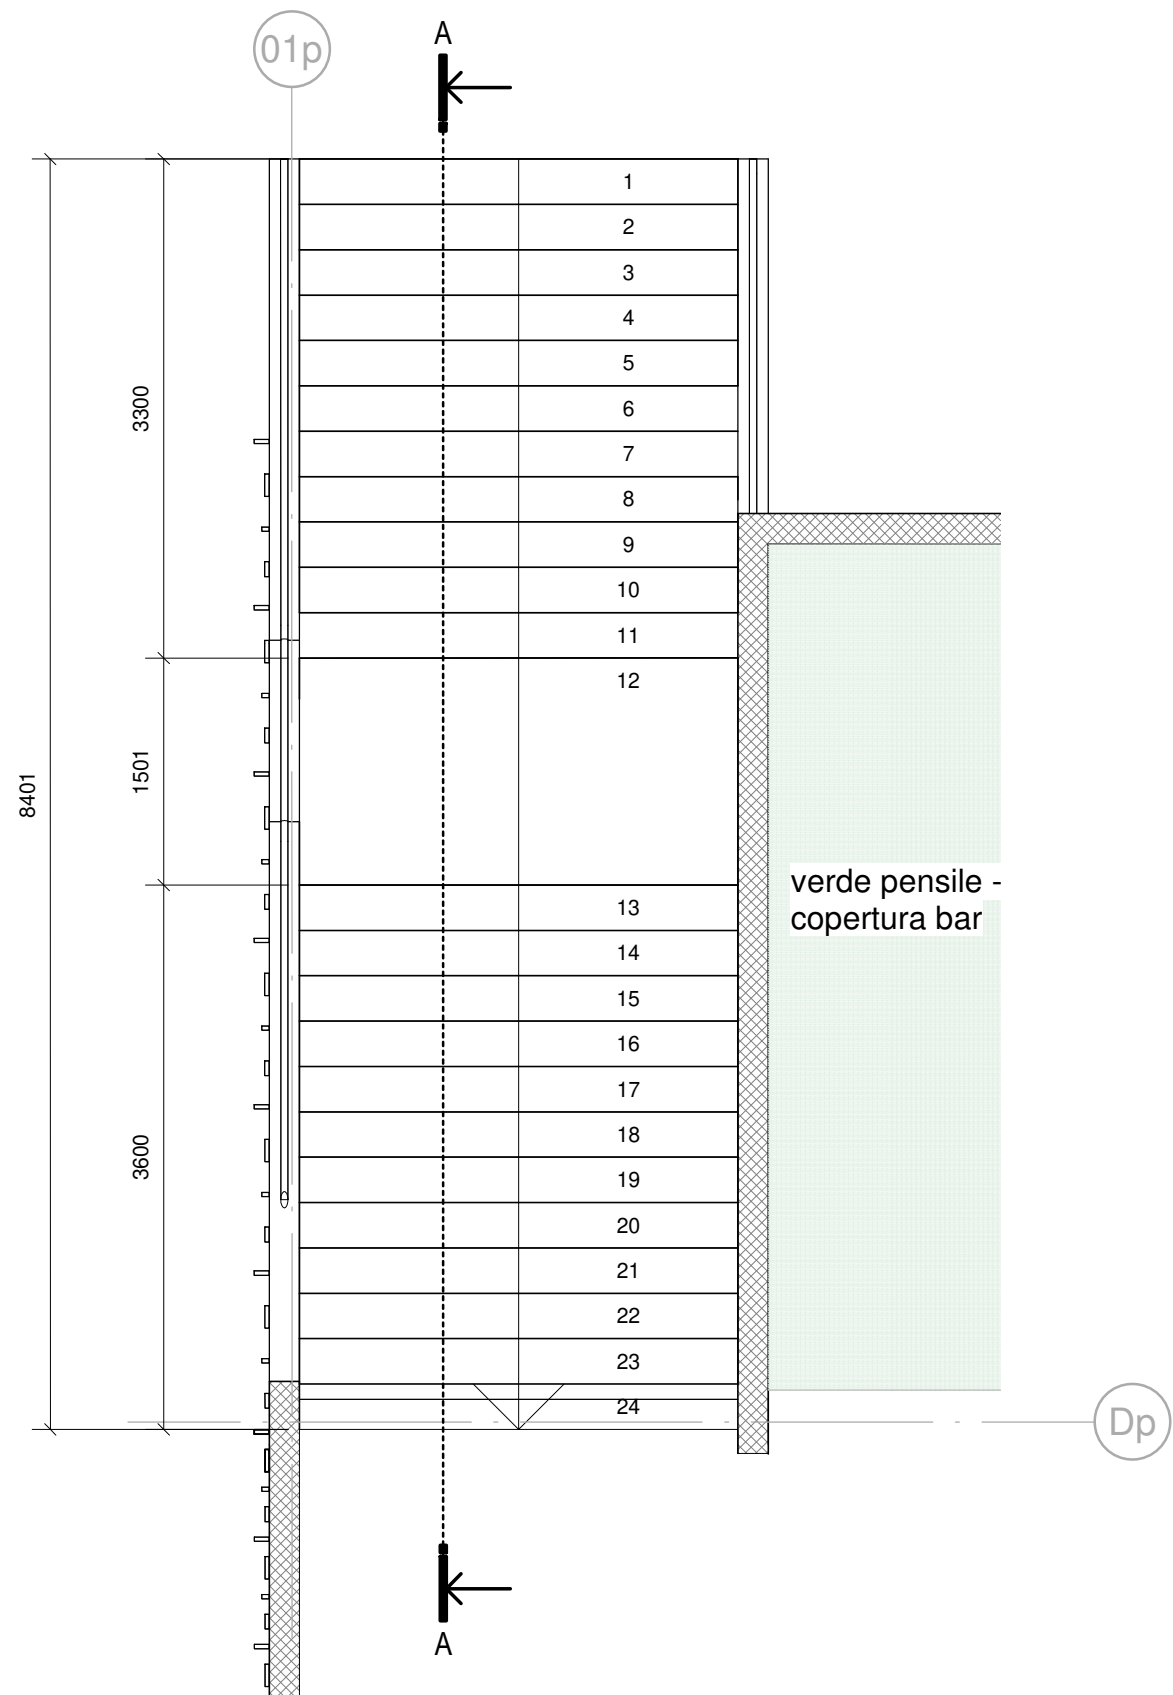


VANO SCALA ESTERNO  
SEZIONE AA

scala 1:50

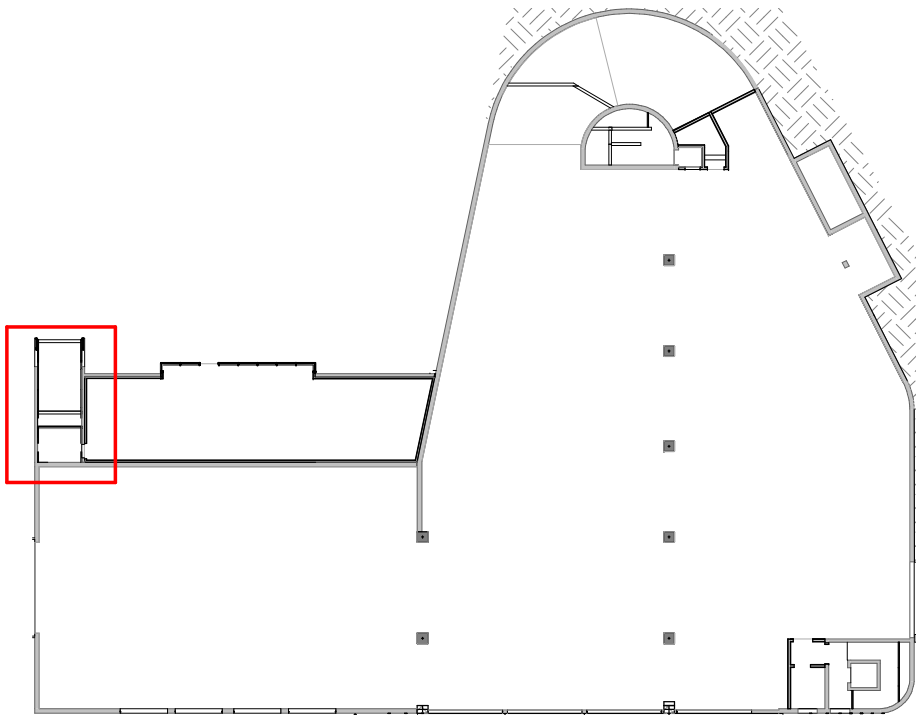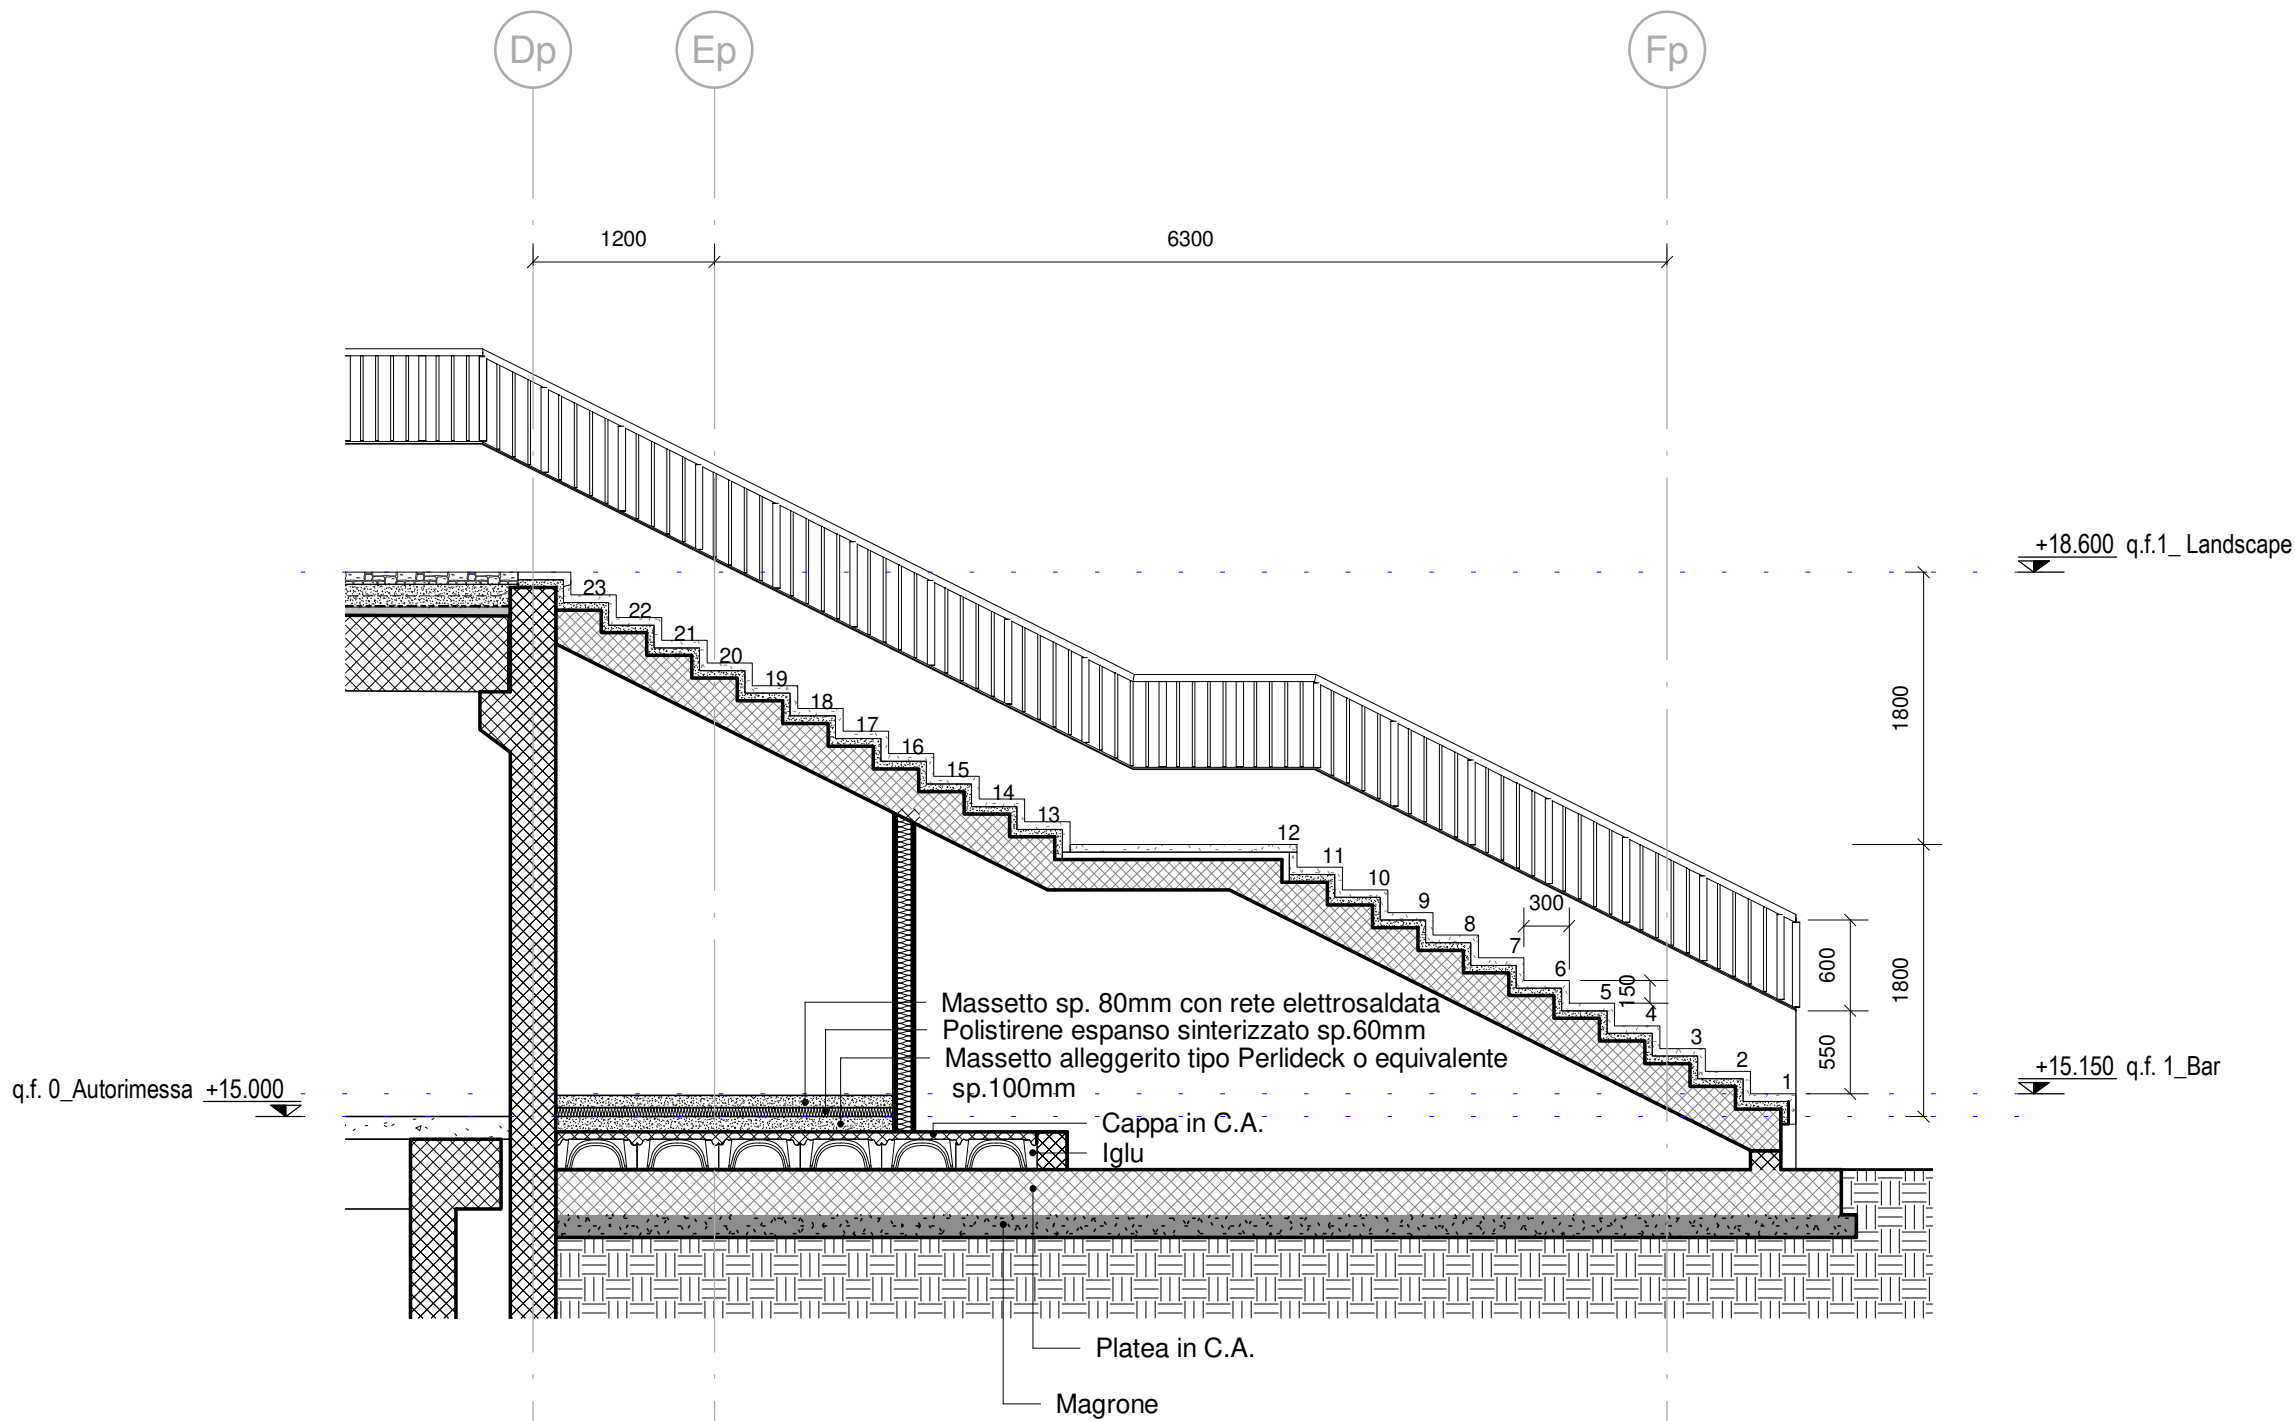


DETTAGLIO SCALA  
ESTERNA

scala 1:10

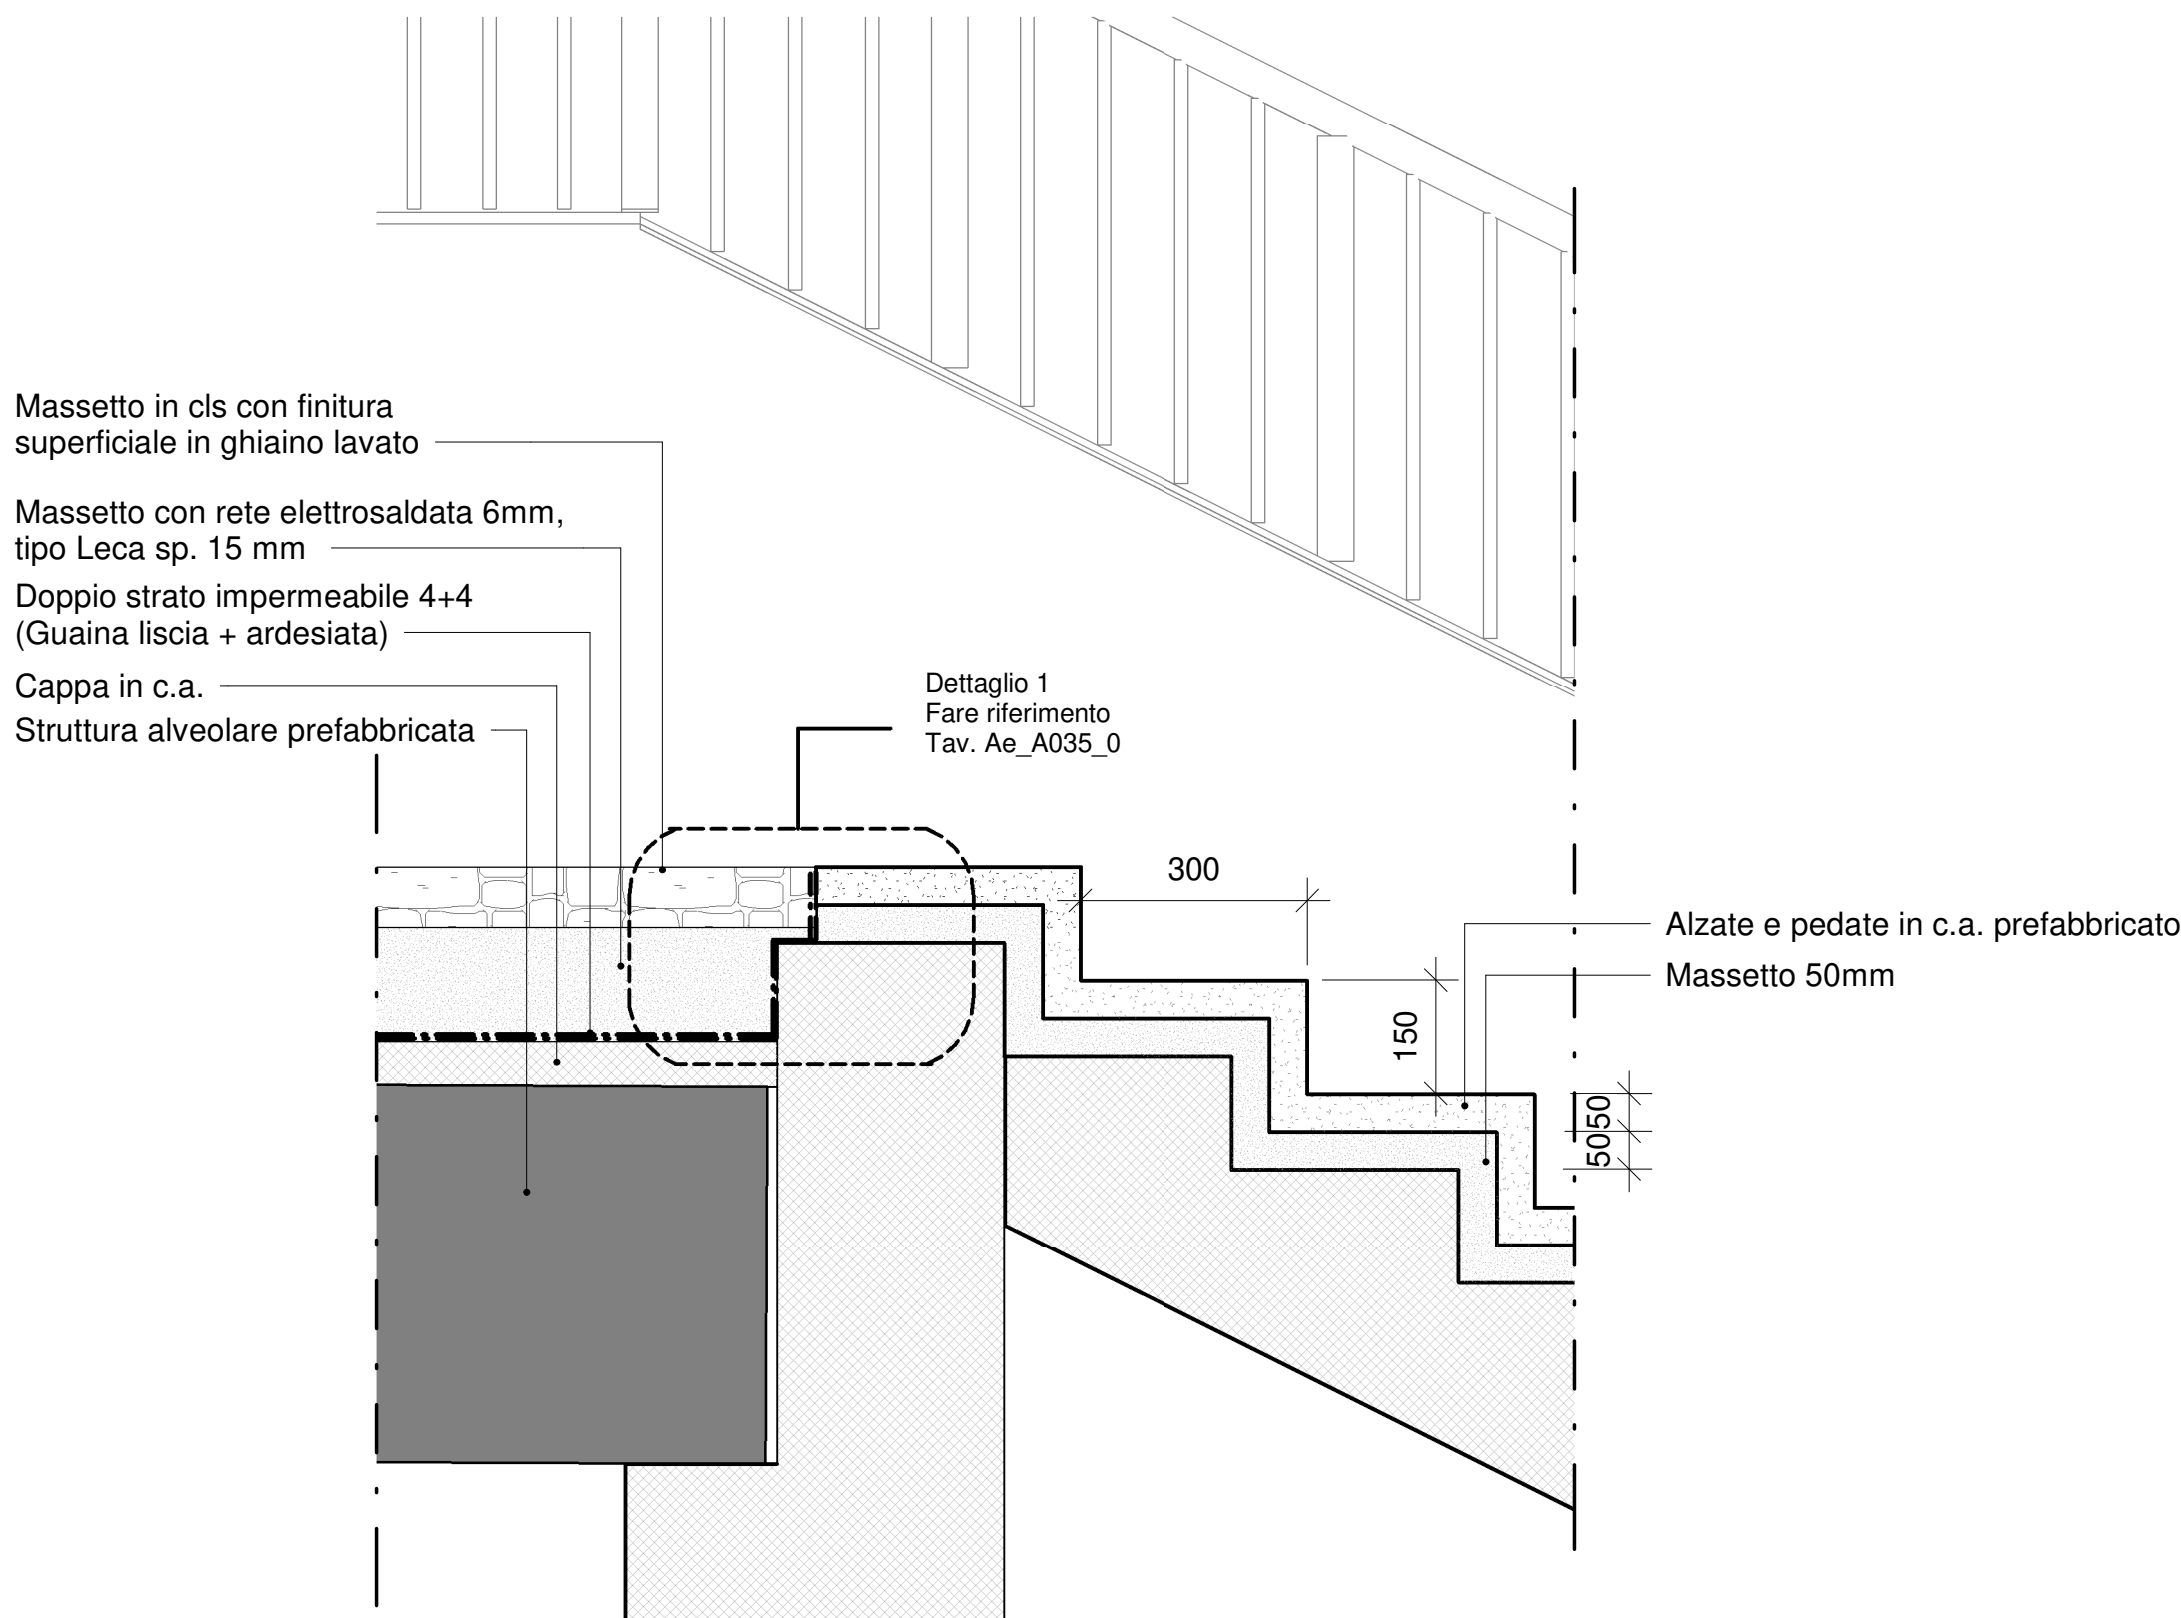

DETTAGLIO 1

scala 1:5

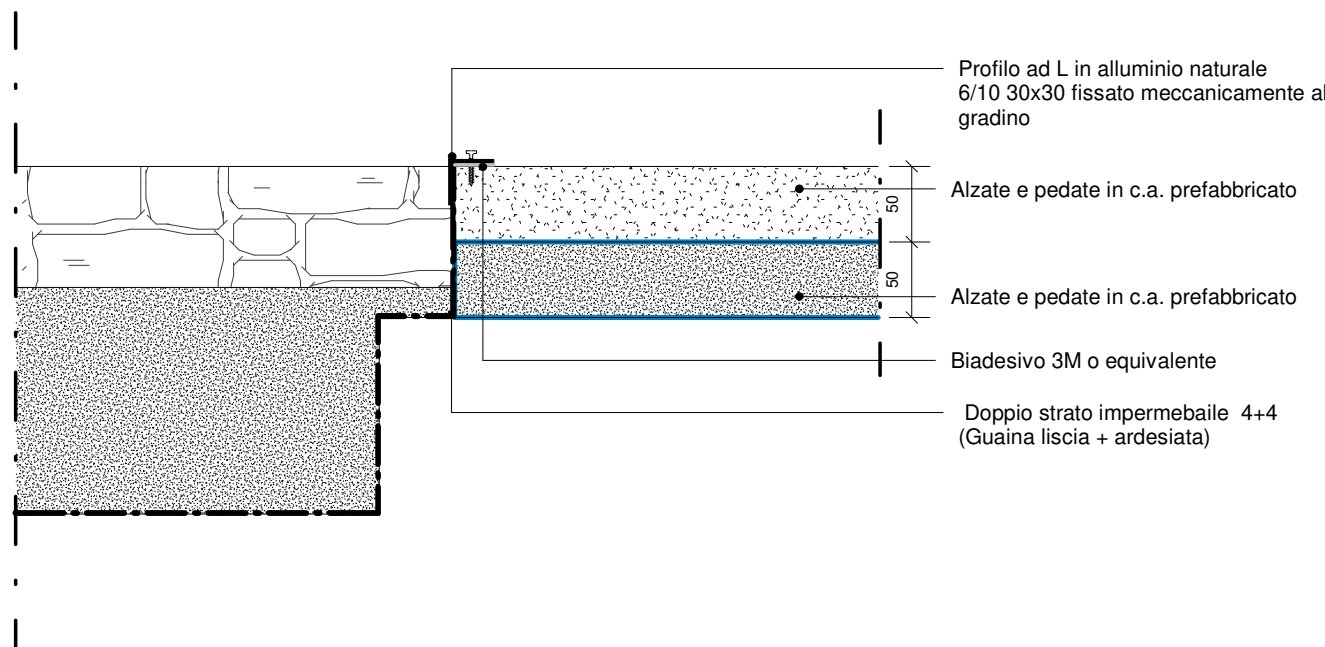

RIVALIFICAZIONE COMPENSORIO  
EX POLSTRADA A ROIANO

STAZIONE APPALTANTE  
**COMUNE DI TRIESTE**  
Piazza dell'Unità d'Italia, 4  
34121 Trieste  
0406751  
**AREA LAVORI PUBBLICI  
SERVIZI EDILIZIA SCOLASTICA E SPORTIVA**  
CIG: 7592120F9B  
CUP:F99J13000580007

RAGGRUPPAMENTO TEMPORANEO DI PROFESSIONISTI

CAPOGRUPPO  
PROGETTAZIONE STRUTTURE,  
ARCHITETTURA,  
IMPIANTI,  
ANTINCENDIO,  
CORDINAMENTO SICUREZZA

**F&M F&M**  
**ingegneria**  
DIVISIONE IMPIANTI  
F&M Ingegneria Spa  
Via Belvedere 8/10  
30035 - Mirano (VE)

GEOLOGIA, ACUSTICA, ENERGETICA

**EUTECNE**  
architettura | ingegneria

RAPPORTO CON GLI ENTI

**ING. DENIS ZADNIK**

ESPERTO PAESAGGIO

**ERIKA SKABAR**  
landscape planning and design

ESPERTO CAM

**ARCH. COCCO CARLOTTA**

ESPERTO FORESTALE

**DOTT. SIARDI ENRICO**

PROGETTO  
**PROGETTO ASILO NIDO, AUTORIMESSA  
SEMITERRATA, AREA VERDE E BOSCO  
URBANO ALL'INTERNO DEL COMPENSORIO  
EX POLSTRADA A ROIANO**

DISCIPLINA

EMISSIONE

**PROGETTO ESECUTIVO / LOTTO A**

TITOLO

**AUTORIMESSA -VANO SCALA 03 ESTERNA**

REV.	DATA	OGGETTO	DIS.	APPR.

ELABORATO N.

**Ae\_A035\_0**

DATA: 03/03/2020	SCALA: 1:50-1:10	FILE: 1247_Ae_A035_0	J.N. 1247
PROGETTO F&M	DISEGNO MF	VERIFICA SF	APPROVAZIONE TT