





VANO SCALA AUTORIMESSA  
PIANO INTERRATO +11.890  
scala 1:50

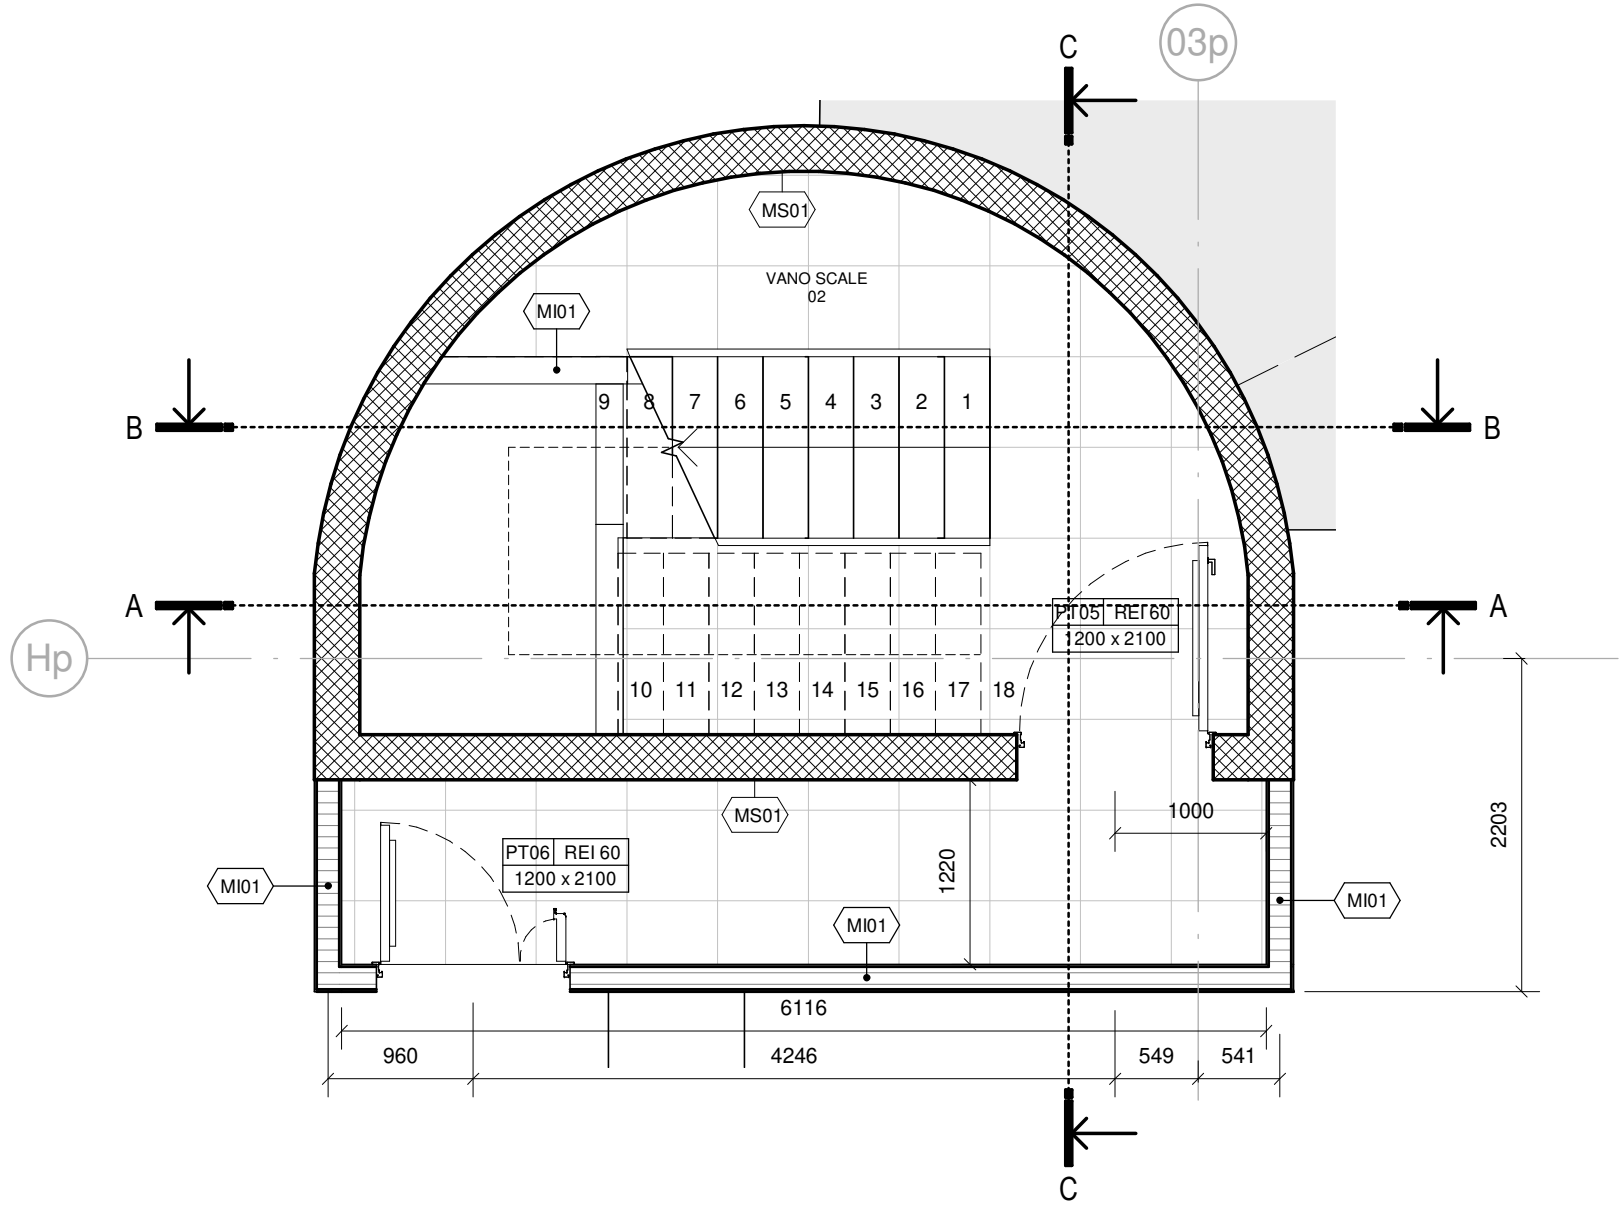

VANO SCALA AUTORIMESSA  
PIANO TERRA +15.000  
scala 1:50

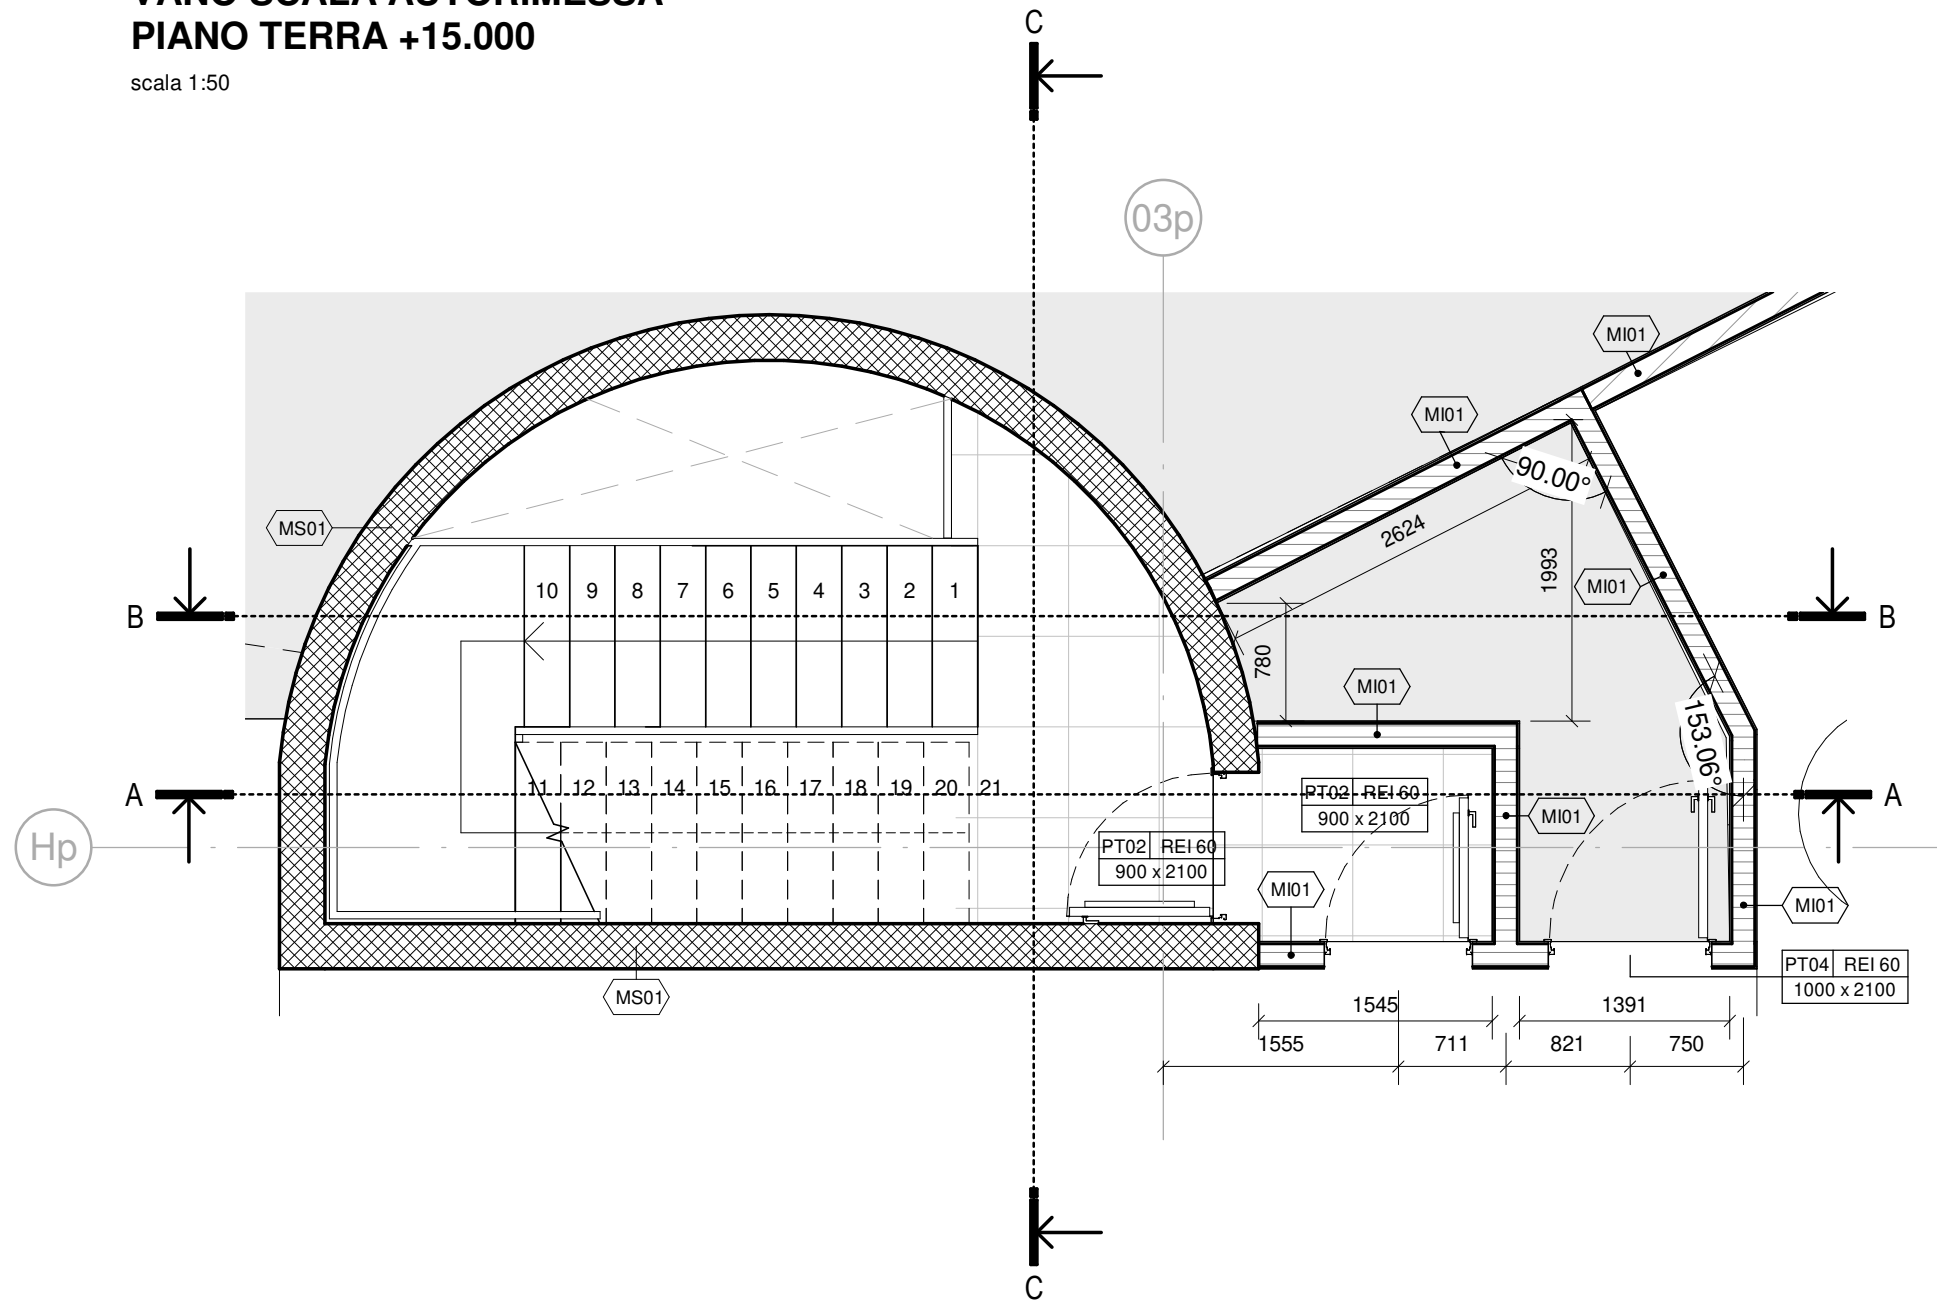


VANO SCALA AUTORIMESSA  
COPERTURA +18.600  
scala 1:50

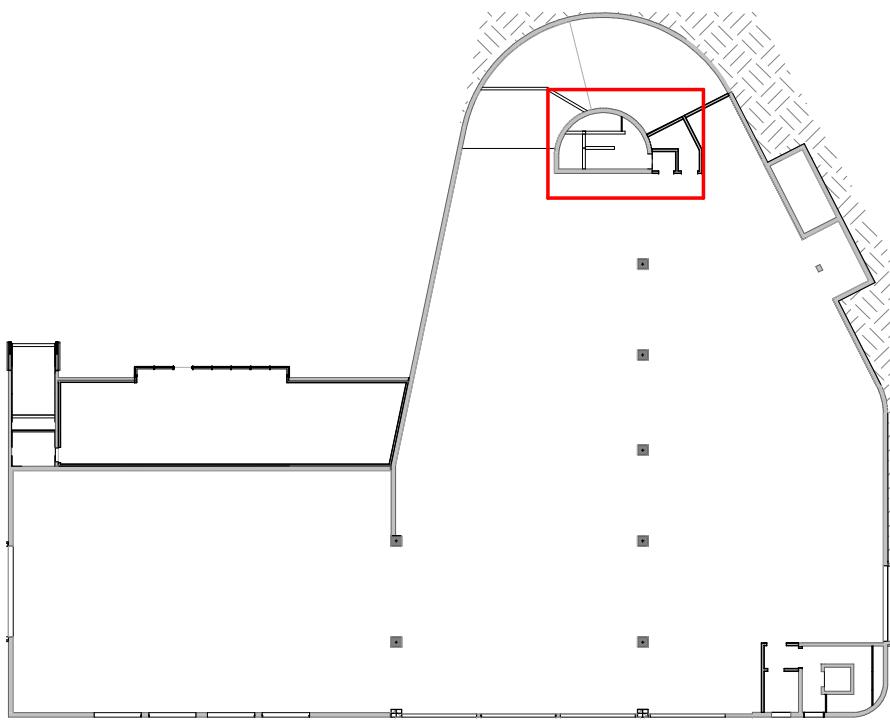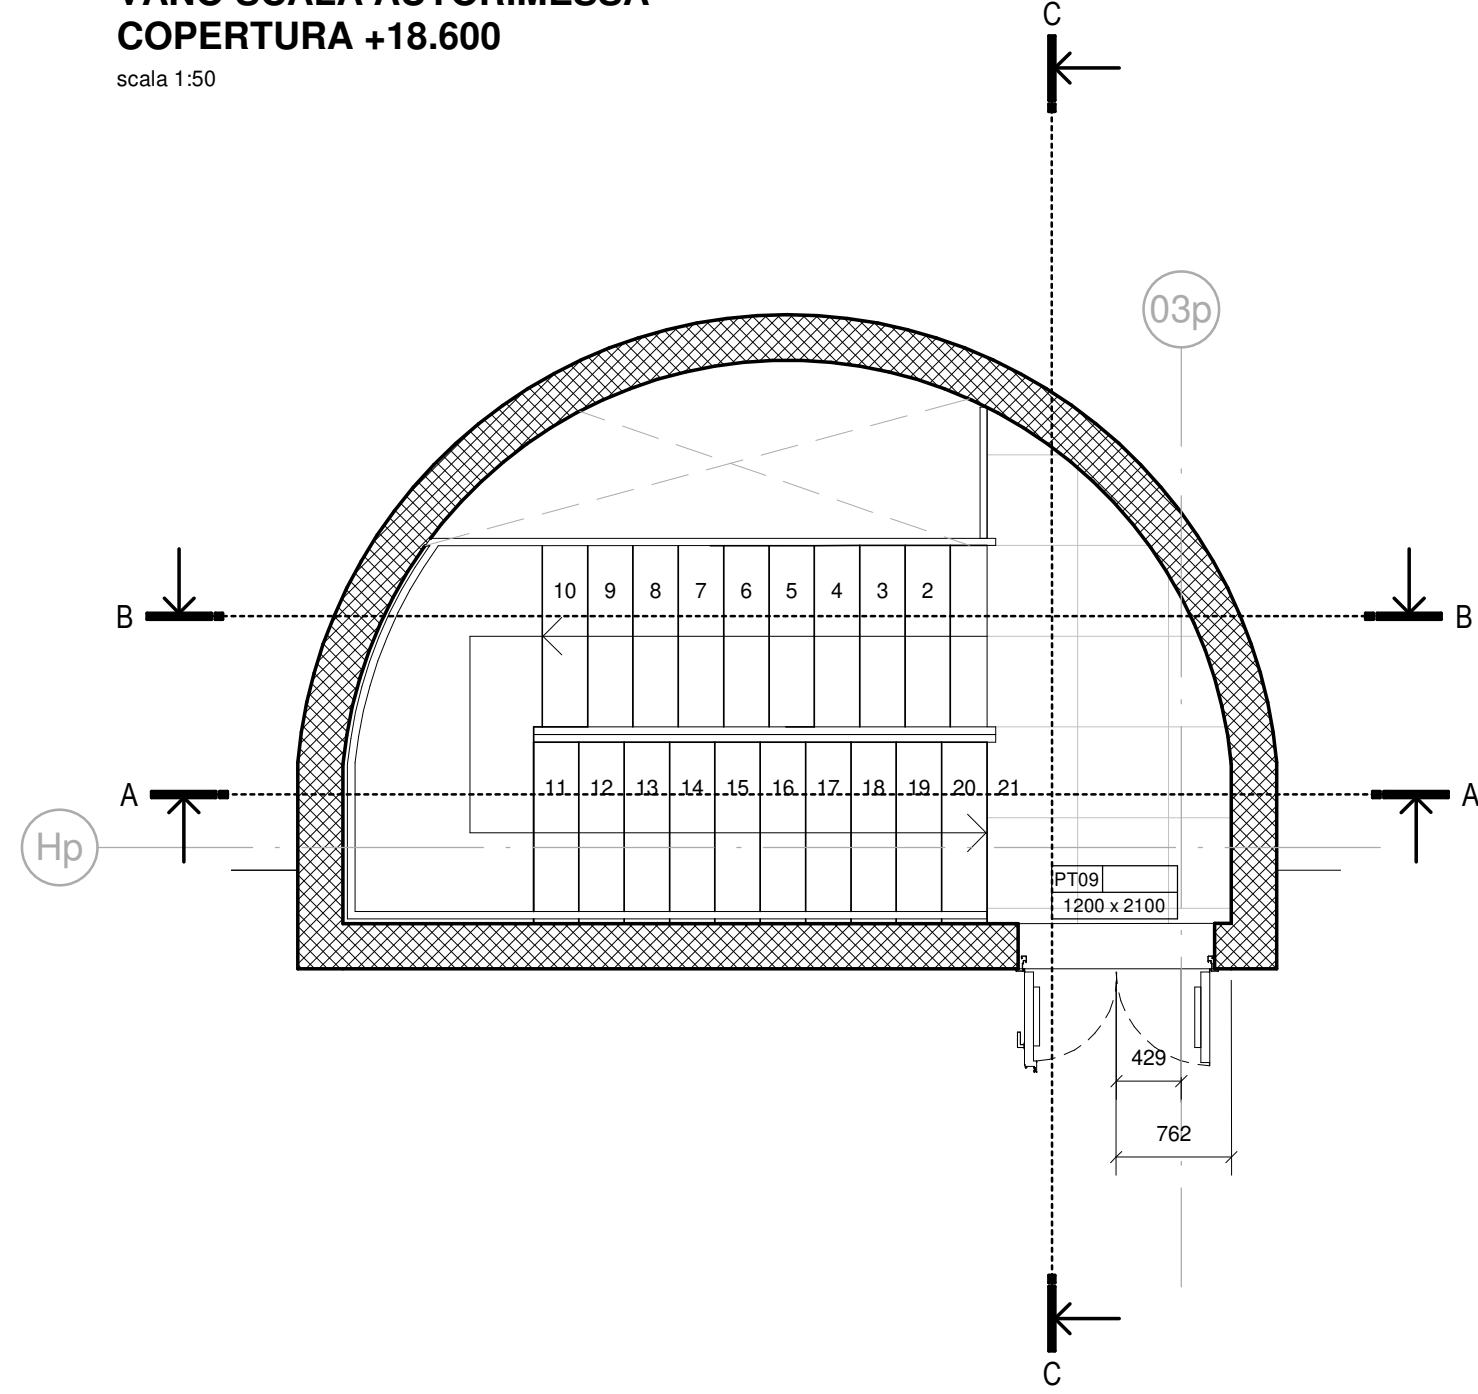


NOTA  
estradosso e cosciali da tinteggiare di bianco RAL 9010


VANO SCALA AUTORIMESSA\_SEZIONE AA  
scala 1:50

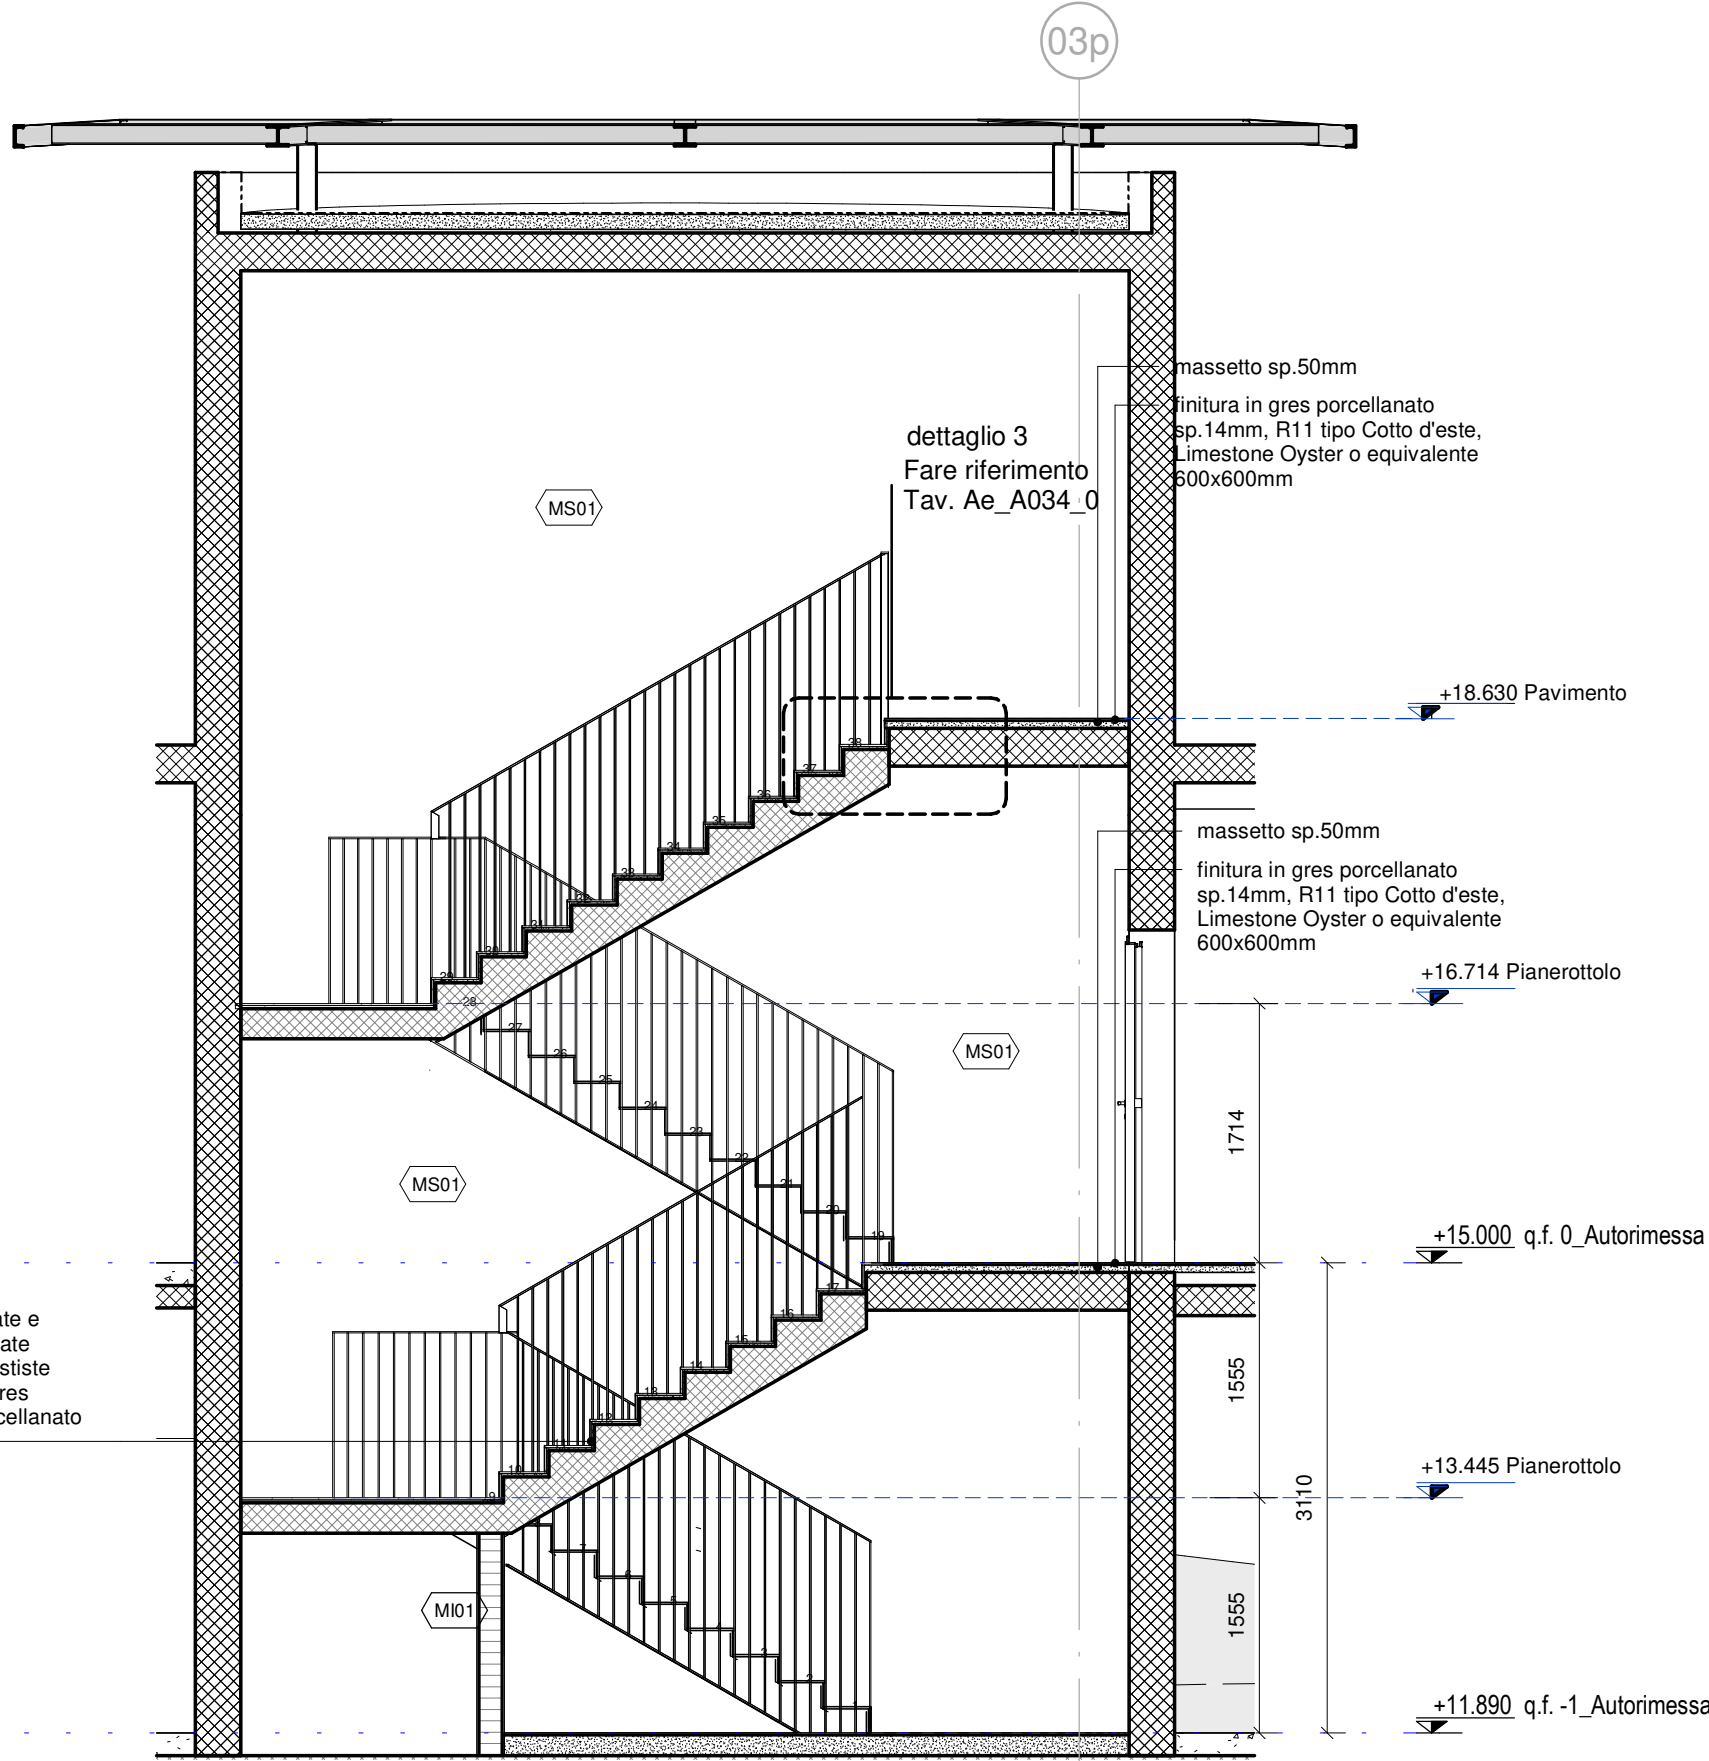


VANO SCALA AUTORIMESSA\_SEZIONE BB  
scala 1:50

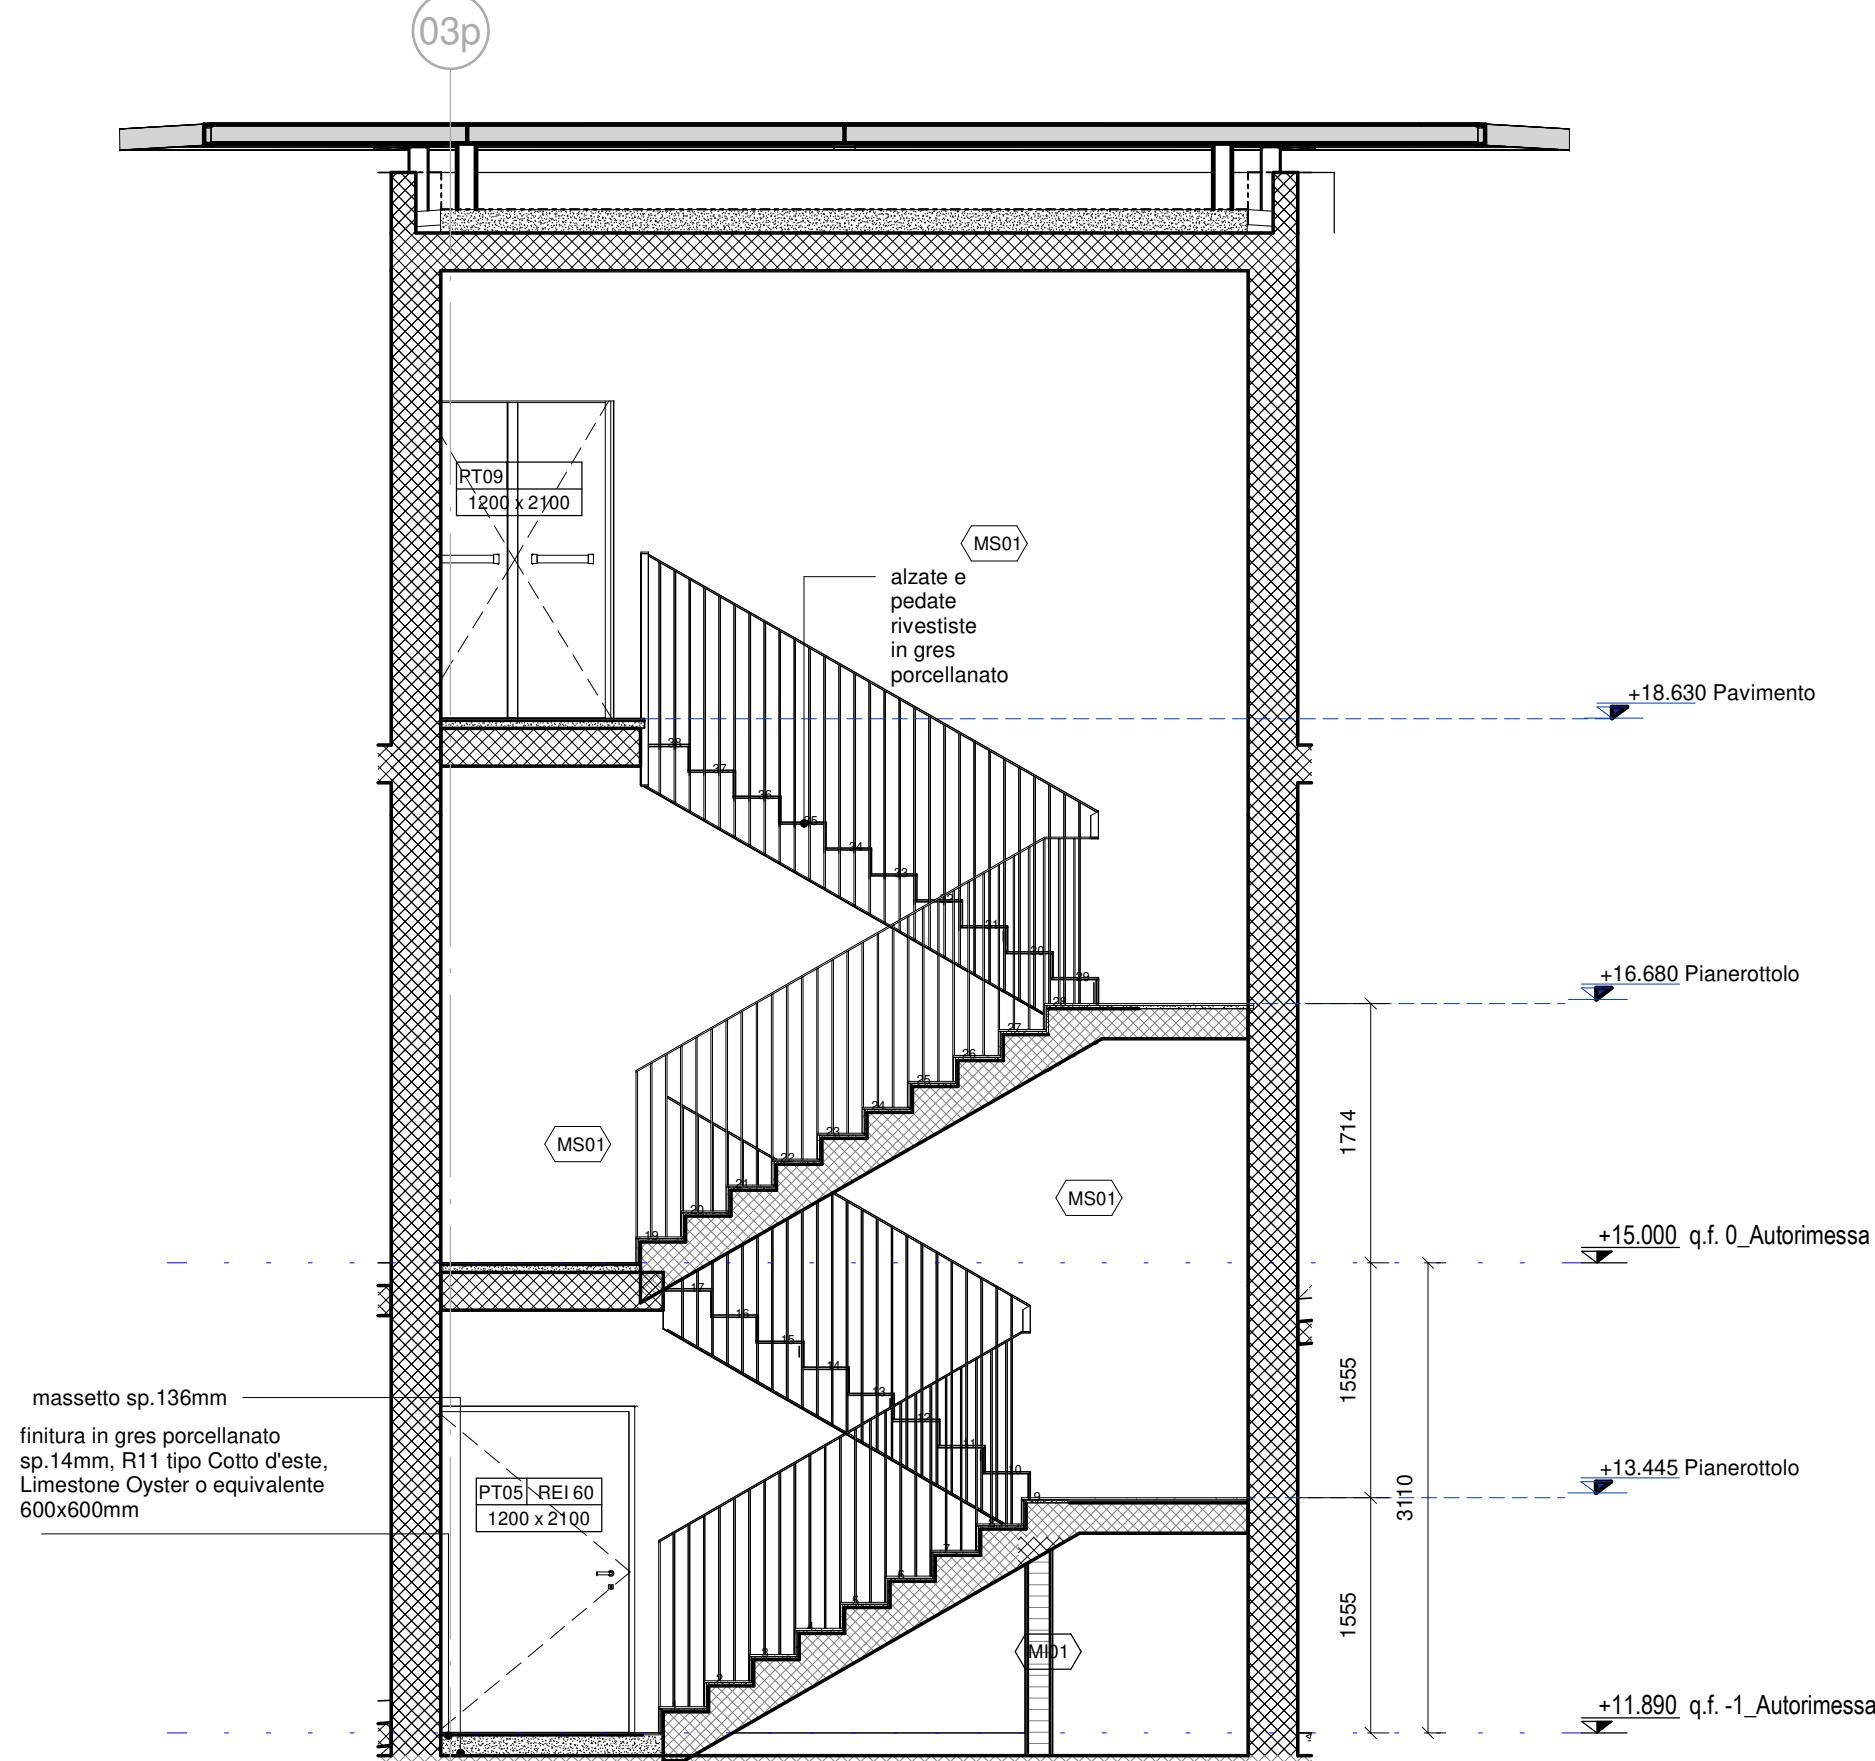


VANO SCALA AUTORIMESSA\_SEZIONE CC  
scala 1:50

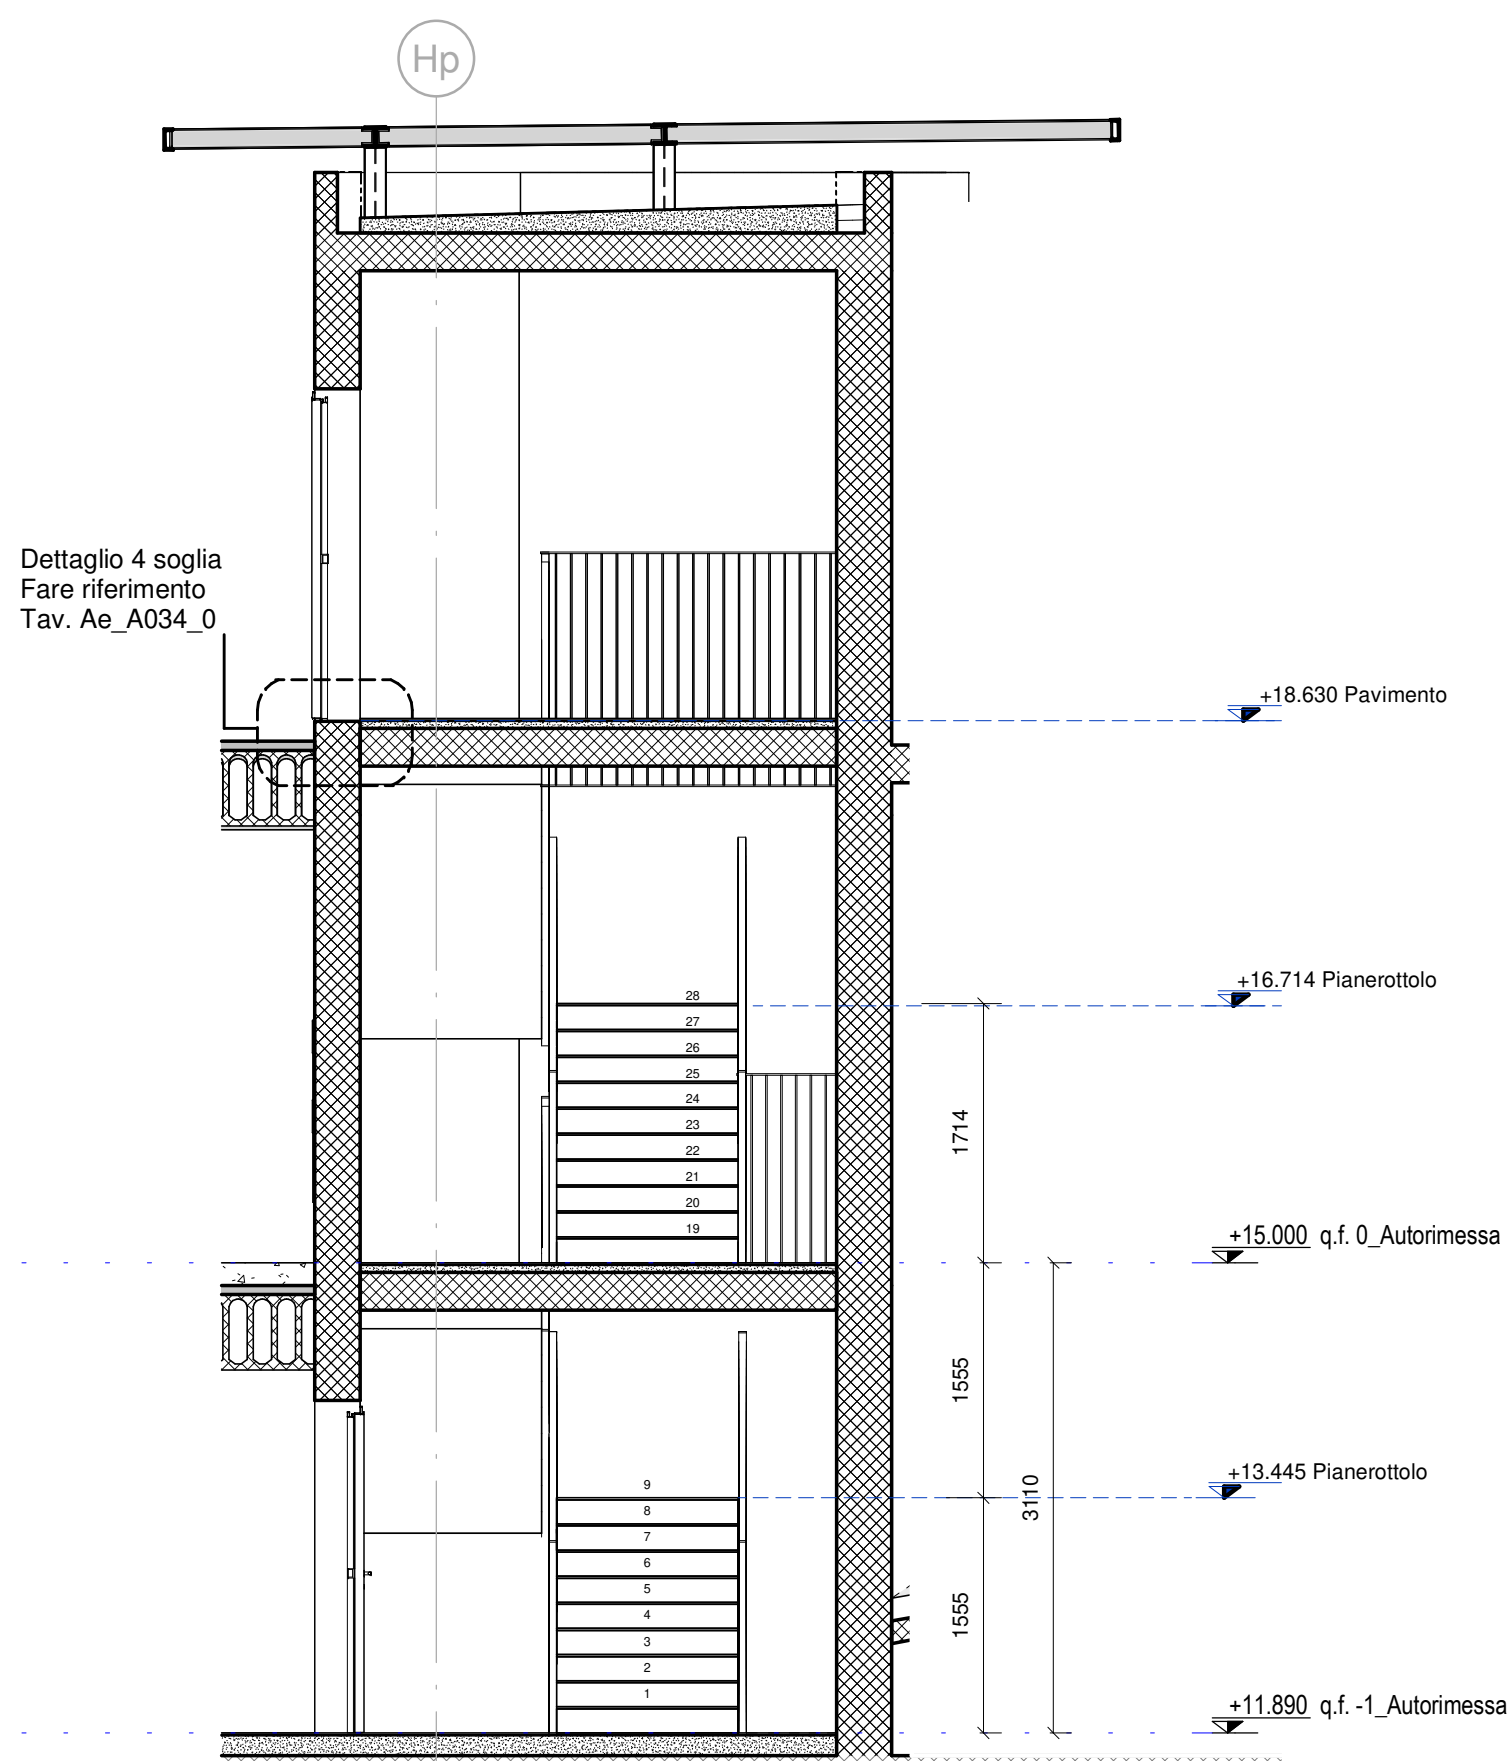

DETTAGLIO 3\_SEZIONE AA  
scala 1:10

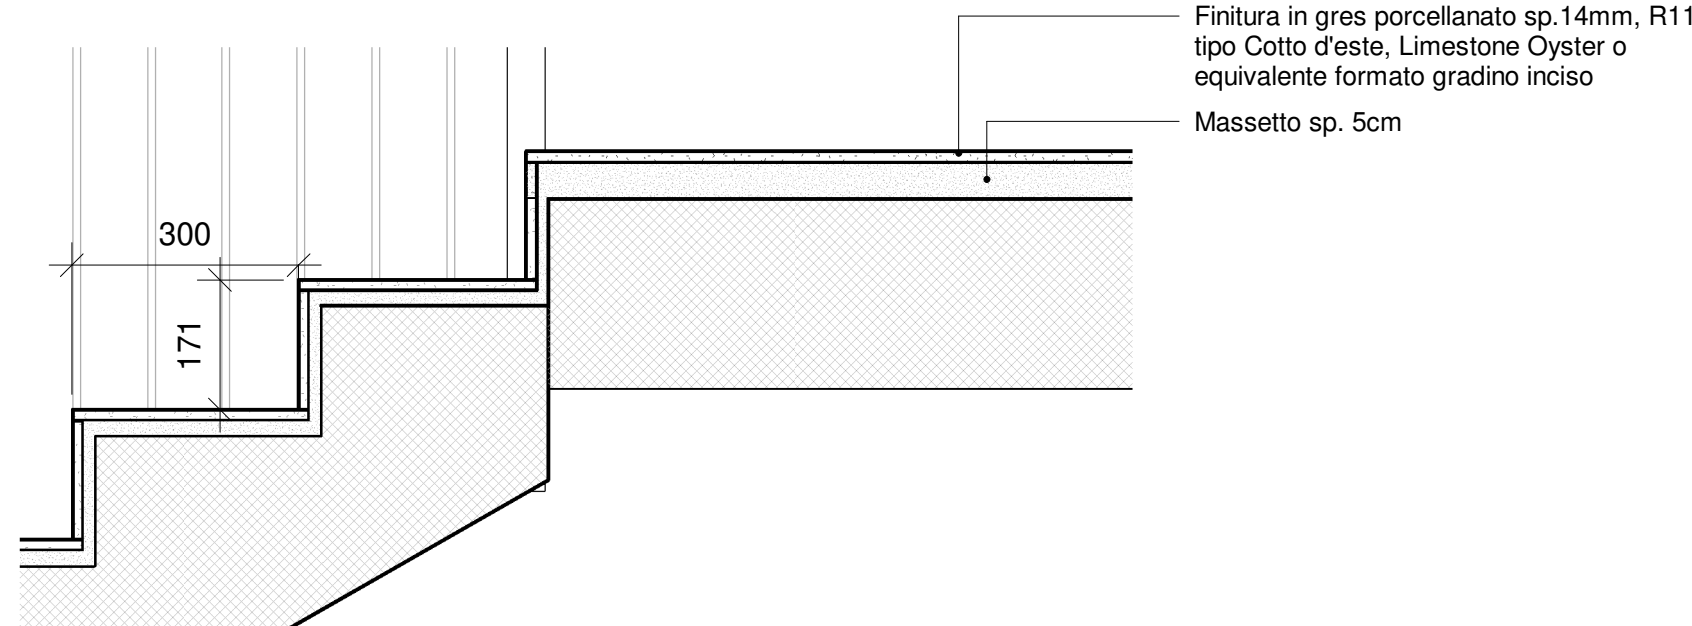

DETTAGLIO 4\_SEZIONE CC  
scala 1:5

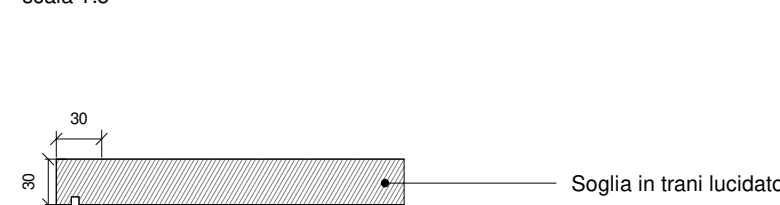

NOTA

In corrispondenza delle porte prevedere a  
pavimento un elemento di giunto in alluminio

RIQUALIFICAZIONE COMPENSORIO  
EX POLSTRADA A ROIANO

STAZIONE APPALTANTE  
COMUNE DI TRIESTE  
Piazza dell'Unità d'Italia, 4  
34121 Trieste  
0406751  
AREA LAVORI PUBBLICI  
SERVIZI EDILIZIA SCOLASTICA E SPORTIVA  
CIG: 7592120F9B  
CUP: F99J13000580007

RAGGRUPPAMENTO TEMPORANEO DI PROFESSIONISTI  
CAPOGRUPPO  
PROGETTAZIONE STRUTTURE,  
ARCHITETTURA,  
IMPIANTI,  
ANTINCENDIO,  
CORDINAMENTO SICUREZZA  
FSM Ingegneria  
DIVISIONE IMPIANTI  
FSM Ingegneria S.p.A.  
Via Belvedere 8/10  
30025 - Milano (VE)

GEOLOGIA, ACUSTICA, ENERGETICA  
EUTECNE  
architettura | ingegneria

RAPPORTO CON GLI ENTI  
ING. DENIS ZADNIK

ESPERTO PAESAGGIO  
ERIKASABAR  
landscape architecture

ESPERTO CAM  
ARCH. COCCO CARLOTTA

ESPERTO FORESTALE  
DOTT. SIARDI ENRICO

PROGETTO  
PROGETTO ASILO NIDO, AUTORIMESSA  
SEMINTERRATA, AREA VERDE E BOSCO  
URBANO ALL'INTERNO DEL COMPENSORIO  
EX POLSTRADA A ROIANO

DISCIPLINA  
ARCHITETTURA

EMISSIONE  
PROGETTO ESECUTIVO / LOTTO A

TITOLO  
AUTORIMESSA - VANO SCALA 02

REV.	DATA	OGGETTO	DIS.	APPR.

ELABORATO N.  
Ae\_A034\_0

DATA:	SCALA:	FILE:	J.N.
03/03/2020	1:50-1:10	1247_Ae_A034_0	1247
PROGETTO	DISEGNO	VERIFICA	APPROVAZIONE
FSM	MF	SF	TT