

# PROGETTO PRELIMINARE


COMPLESSO SCOLASTICO SITO IN STRADA DI ROZZOL N. 61  
COMPOSTO DALLA SCUOLA PRIMARIA STATALE VIRGILIO  
GIOTTI, SCUOLA SECONDARIA DI PRIMO GRADO STATALE  
CARLO STUPARICH, SCUOLA DELL'INFANZIA COMUNALE  
CARLO STUPARICH.

INTERVENTO DI ADEGUAMENTO ALLE NORMATIVE  
ANTINCENDIO, SISMICHE, BARRIERE ARCHITETTONICHE,  
BONIFICA MATERIALI CONTENENTI AMIANTO ED  
EFFICIENTAMENTO ENERGETICO

COMUNE DI TRIESTE




REGIONE AUTONOMA FRIULI VENEZIA GIULIA

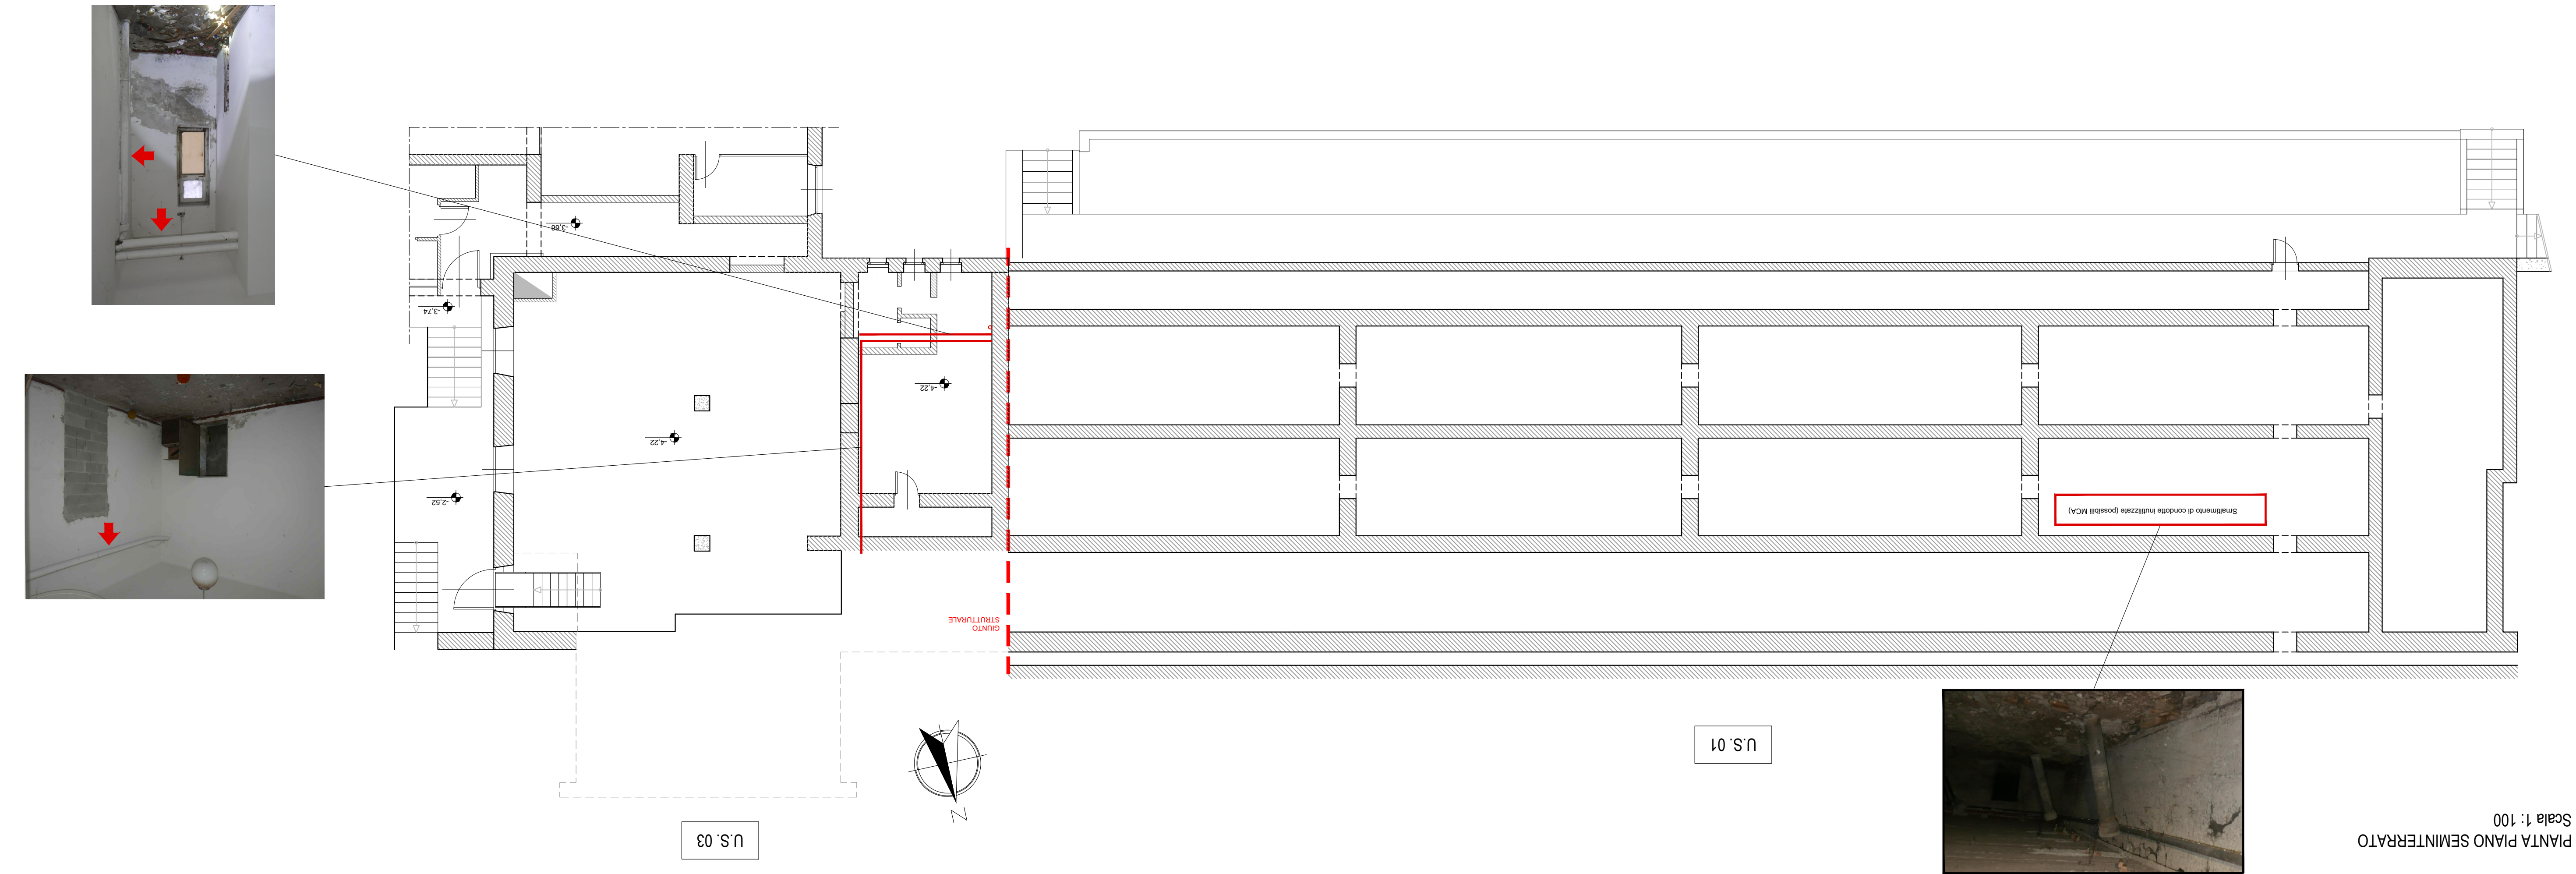


PIANTA PIANO TERRA  
Scala 1:100


PIANTA PIAN  
Scala 1:100

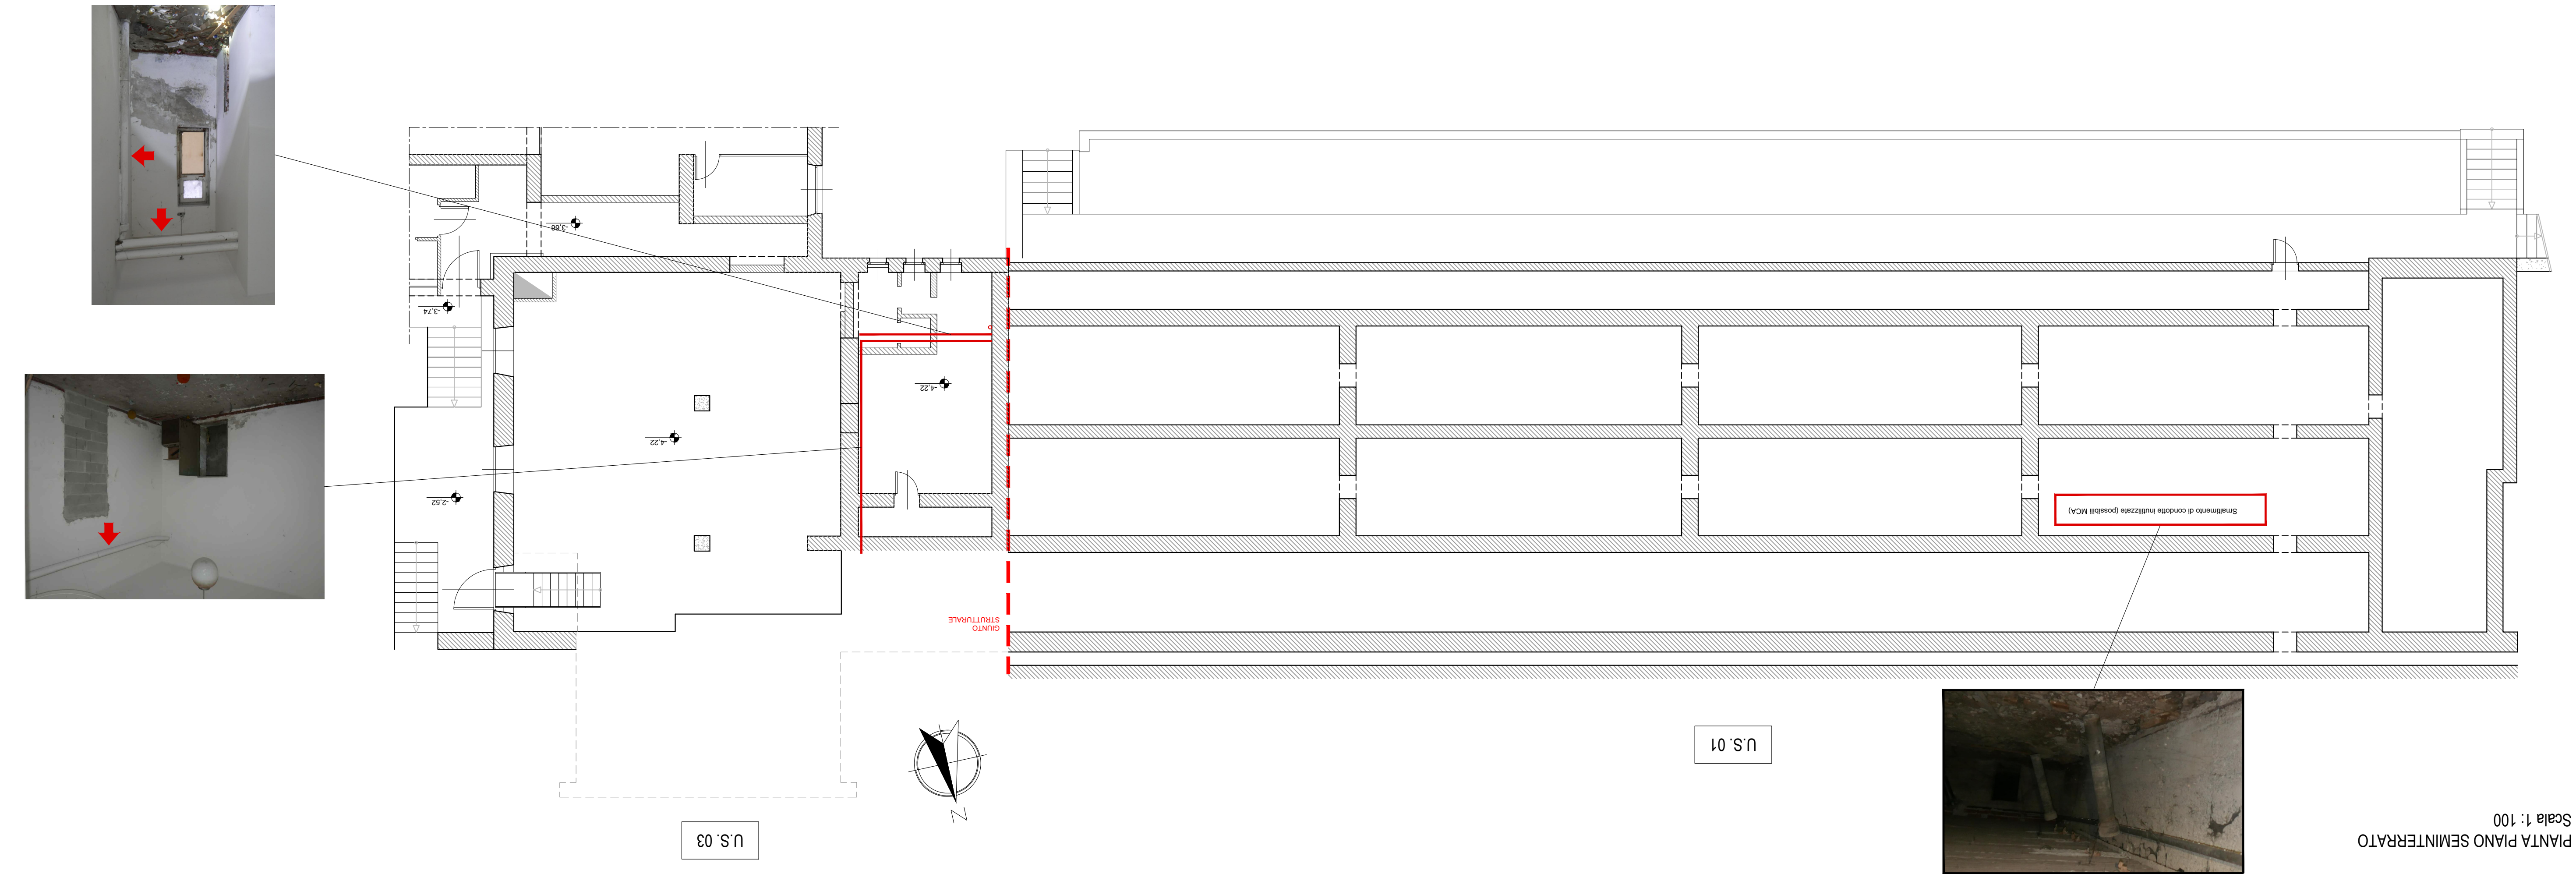


PLANIMETRIA GENERALE  
Scala 1: 750

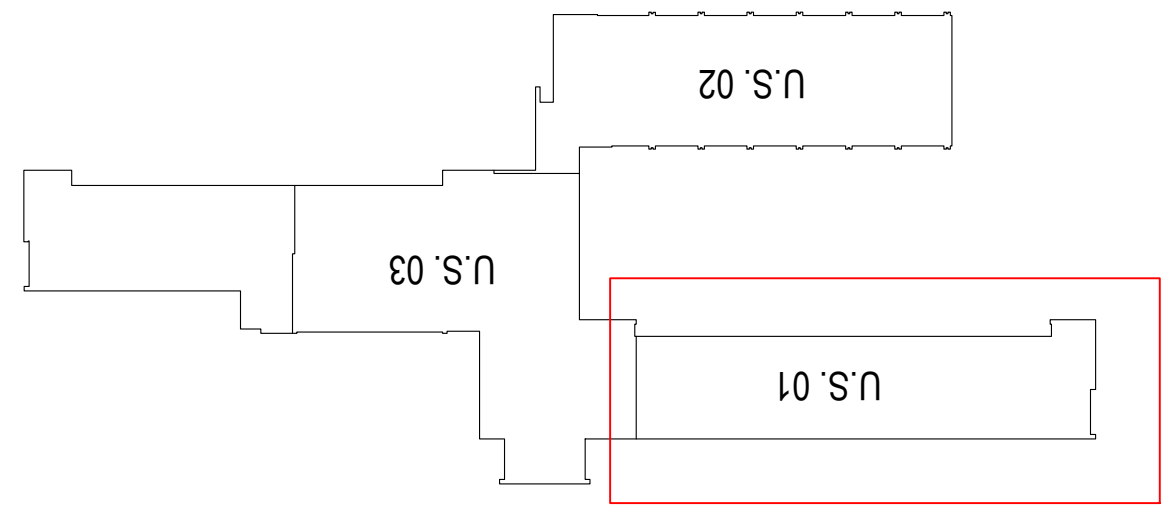


PLANIMETRIA GENERALE  
Scala 1: 750

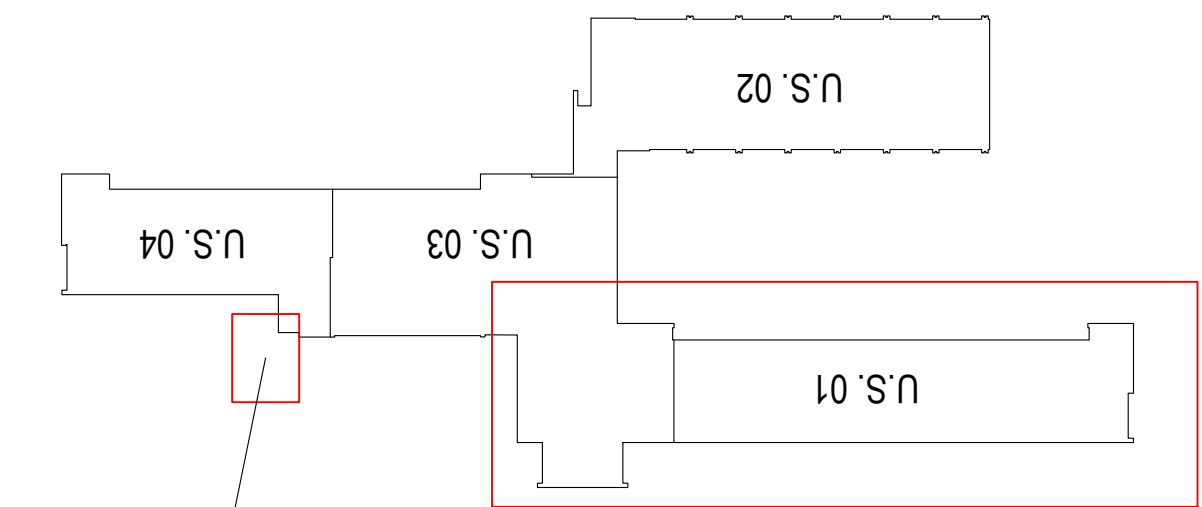


PLANIMETRIA GENERALE  
Scala 1: 750

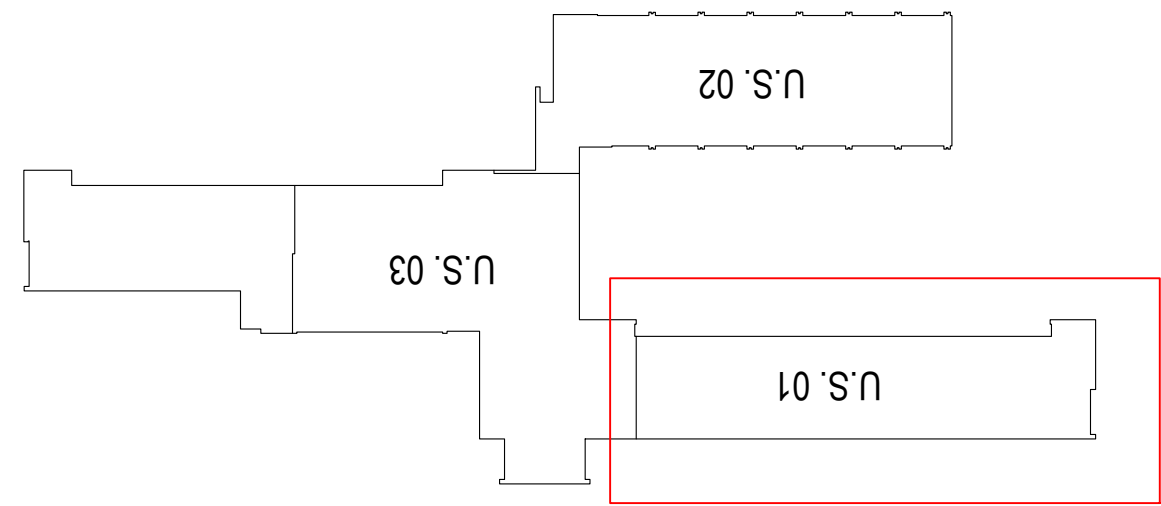


PLANIMETRIA GENERALE  
Scala 1: 750

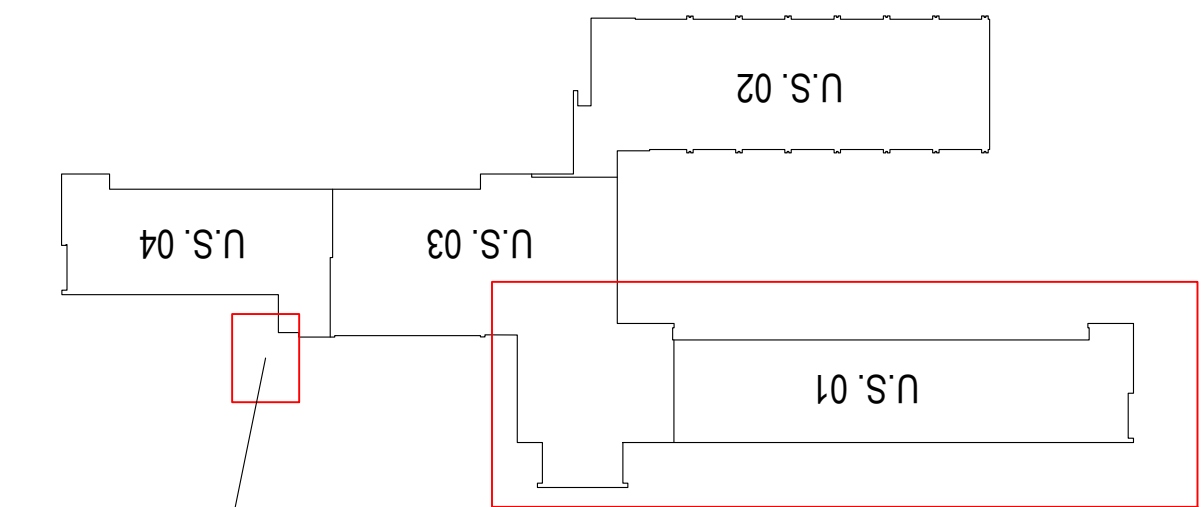

PLANIMETRIA GENERALE  
Scala 1: 750

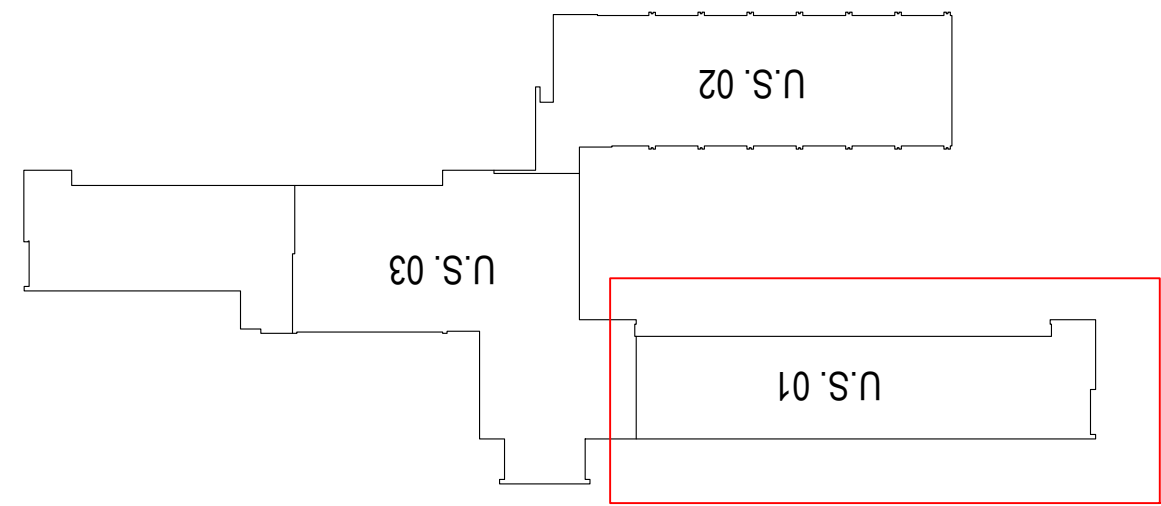

PLANIMETRIA GENERALE  
Scala 1: 750

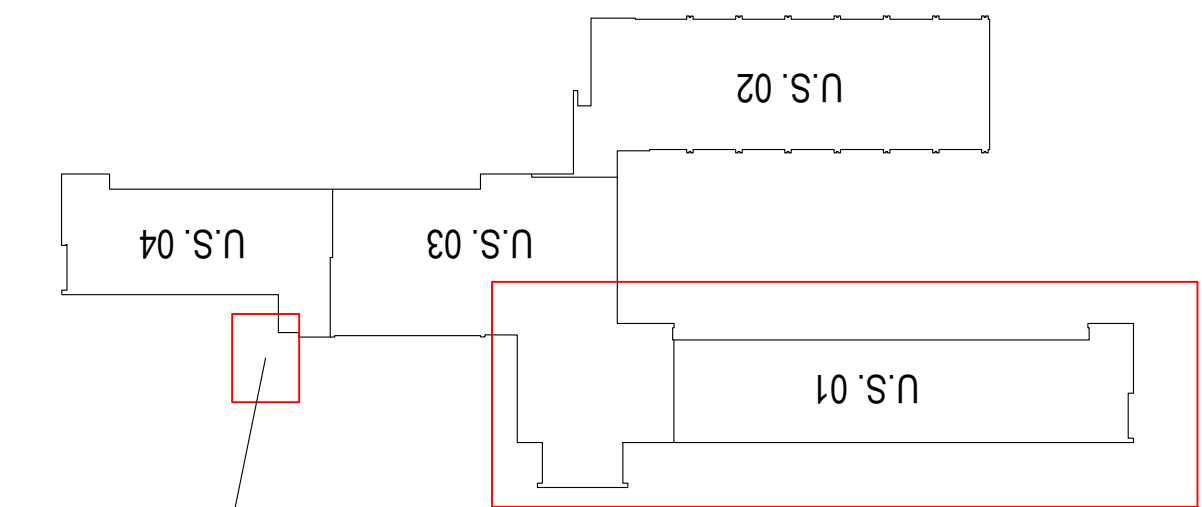









# Elenco firmatari

ATTO SOTTOSCRITTO DIGITALMENTE AI SENSI DEL D.P.R. 445/2000 E DEL D.LGS. 82/2005 E SUCCESSIVE MODIFICHE E INTEGRAZIONI

Questo documento è stato firmato da:

NOME: CORTESE ENRICO  
CODICE FISCALE: CRTNRC58S30L424X  
DATA FIRMA: 14/05/2020 10:53:53  
IMPRONTA: 1837EF724586B57AEACAC88CFF6A898701EFBD10A5A87EF757FE83BF6AFA8475  
01EFBD10A5A87EF757FE83BF6AFA84752EFB873F66FAE3761C12B9B8220117C0  
2EFB873F66FAE3761C12B9B8220117C033BC09052DC5F2B7ADEAF6D3EEAD385A  
33BC09052DC5F2B7ADEAF6D3EEAD385A600D228FAC3AEC6C2AA4E8D0AEB325DA

NOME: TERRANOVA SANTI  
CODICE FISCALE: TRRSNT56A17C351S  
DATA FIRMA: 25/05/2020 07:44:20  
IMPRONTA: 6BFF8F94E0606E3A16610A046636DE409F4EFA64795CB0E0C953E2ACF09BD341  
9F4EFA64795CB0E0C953E2ACF09BD341A607A63250DC81A2076FF129A6BB4618  
A607A63250DC81A2076FF129A6BB46184ABAD35B261B81B77E9FC4C9A6E11EA6  
4ABAD35B261B81B77E9FC4C9A6E11EA653F7208CD684AE5D40583D57A9BBB2B3

NOME: DIPIAZZA ROBERTO  
CODICE FISCALE: DPZRRT53B01A103I  
DATA FIRMA: 25/05/2020 10:40:39  
IMPRONTA: 7710EEC22BDB128033D103F33C2EB51DB2BF19CCC993EDA044D0B6BB049AAAAB  
B2BF19CCC993EDA044D0B6BB049AAAAB884F0665D9C45A209A3D9EBE814F6649  
884F0665D9C45A209A3D9EBE814F6649A0E9EFCA934945DD39820EF79137D43A  
A0E9EFCA934945DD39820EF79137D43A7486058CC3D14B22206DE338AAAE61A