



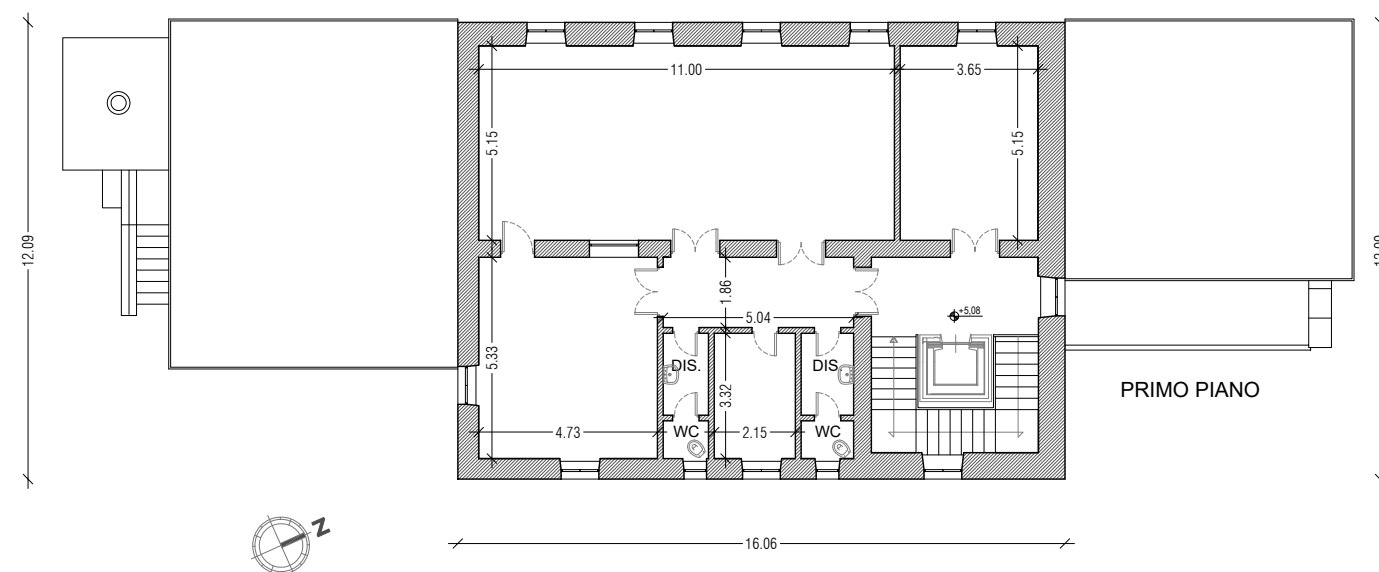

STATO DEI LUOGHI
scala 1:200

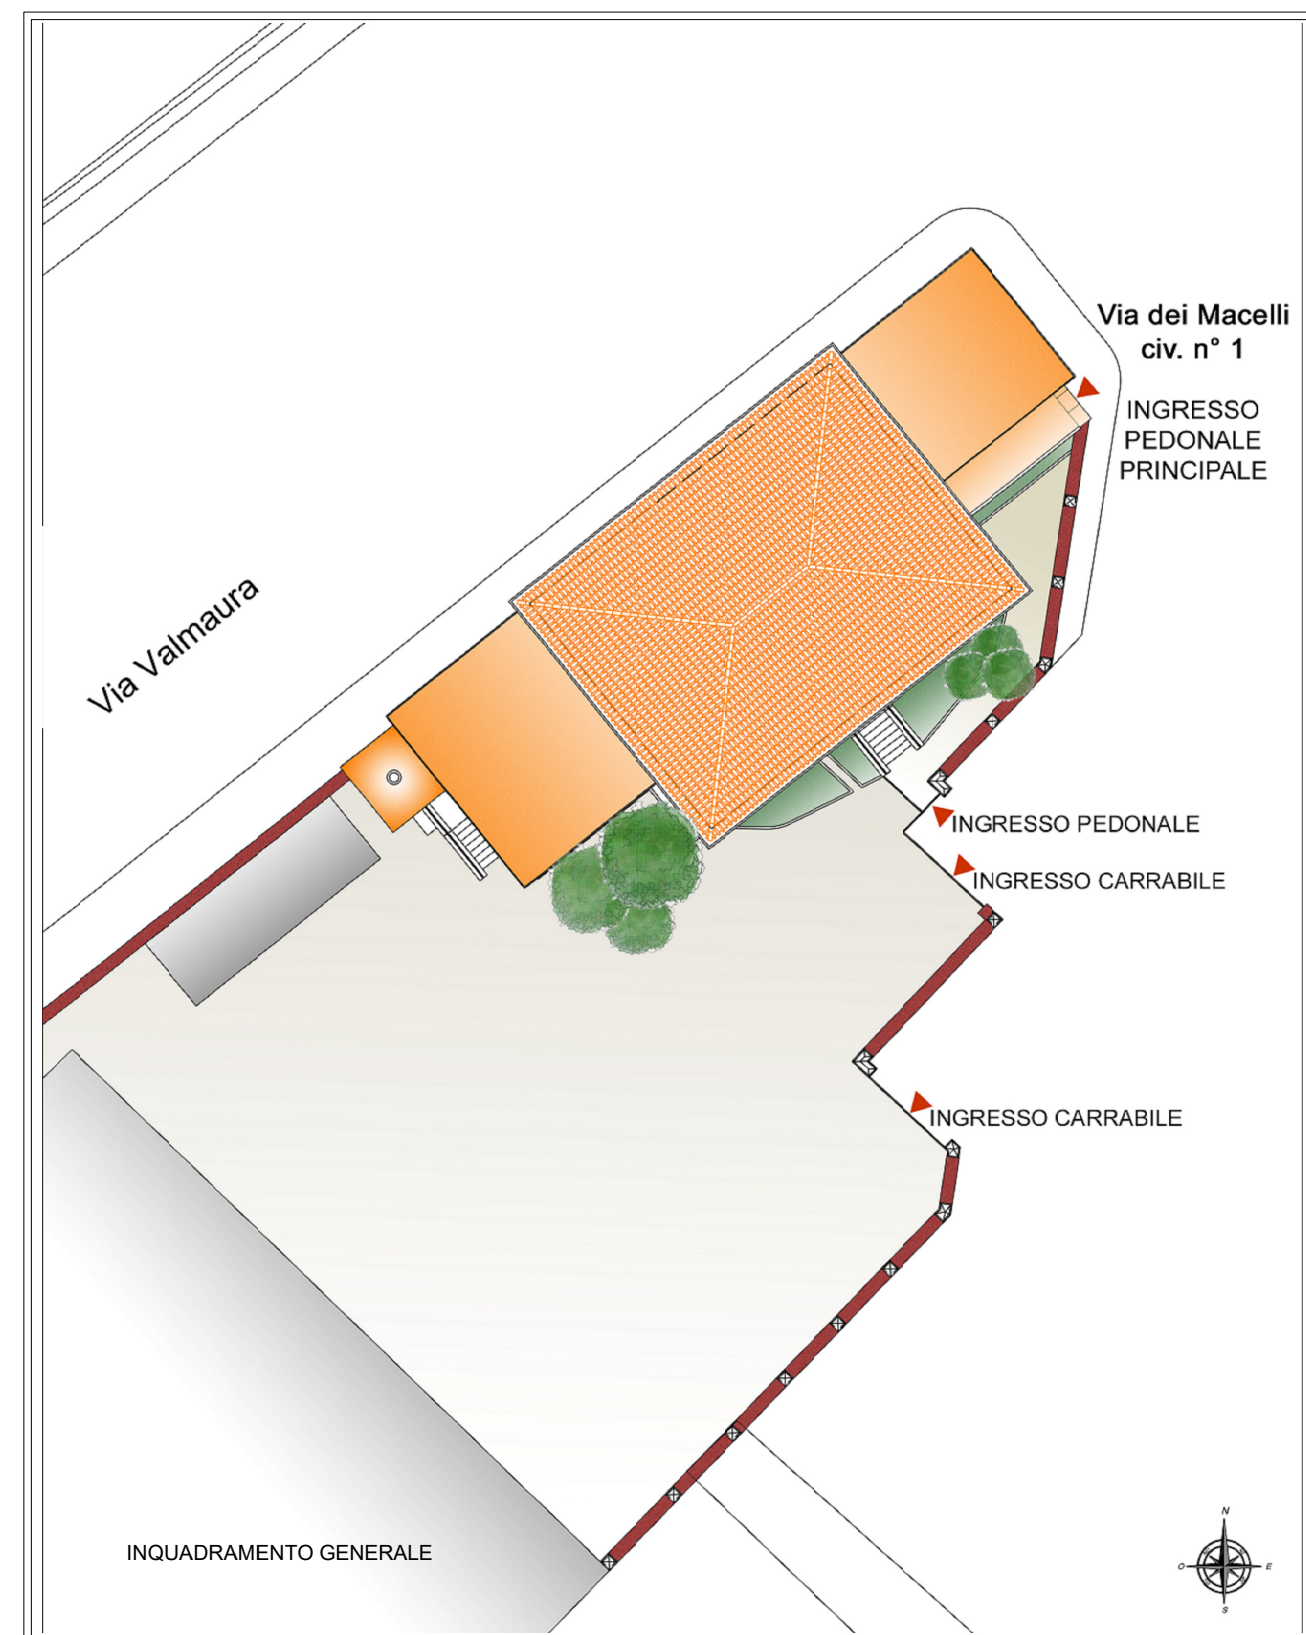

EDIFICIO IN VIA DEI MACELLI N. 1 A TRIESTE

PROGETTO DI ARREDO E ALLESTIMENTO

della nuova sede degli sportelli polifunzionali dei Servizi Demografici e della nuova sede della VII Circoscrizione

PROGETTISTA

DOTT. ARCH. AGATA LACAVA
Passo Goldoni 2, Trieste

e.mail agatalacava@hotmail.it
t. 3356393780

COMMITTENTE

COMUNE DI TRIESTE
Piazza Unità d'Italia 4, Trieste

RESPONSABILE UNICO
DEL PROCEDIMENTO
ING. LORENZO BANDELLI



STATO DEI LUOGHI

DATA
27 luglio 2020

REV.
09/2020

SCALA
1:200

ELAB. N.

01_SdL