SPOSTAMENTI DEGLI UTENTI

ACCESSO

PERCORSI E USCITA

USCITA DI CORTESIA

USCITA DISABILI

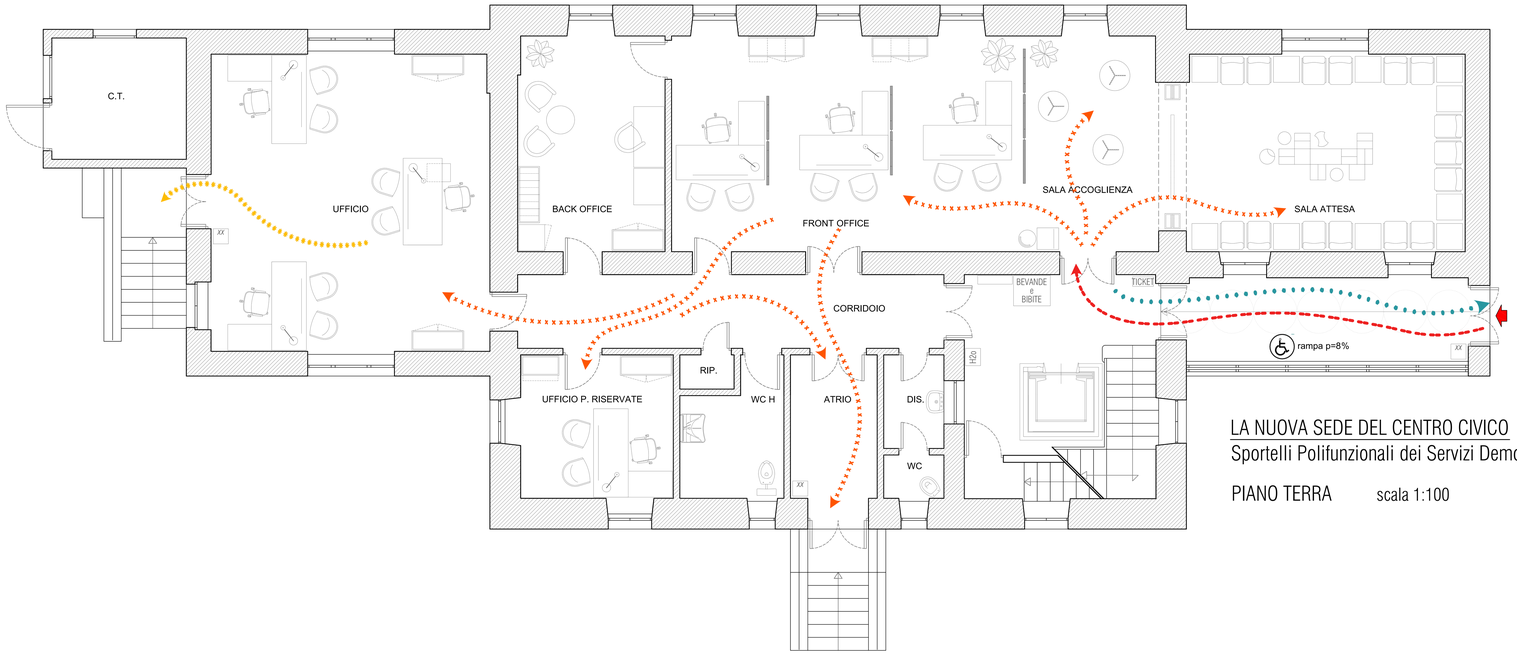

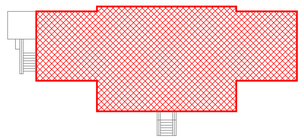

PIANO TERRA 306 mq

LA NUOVA SEDE DEL CENTRO CIVICO

Sportelli Polifunzionali dei Servizi Demografici

PIANO TERRA scala 1:100

SPOSTAMENTI DEGLI UTENTI

ACCESSO E USCITA
UTENTI SALA RIUNIONI

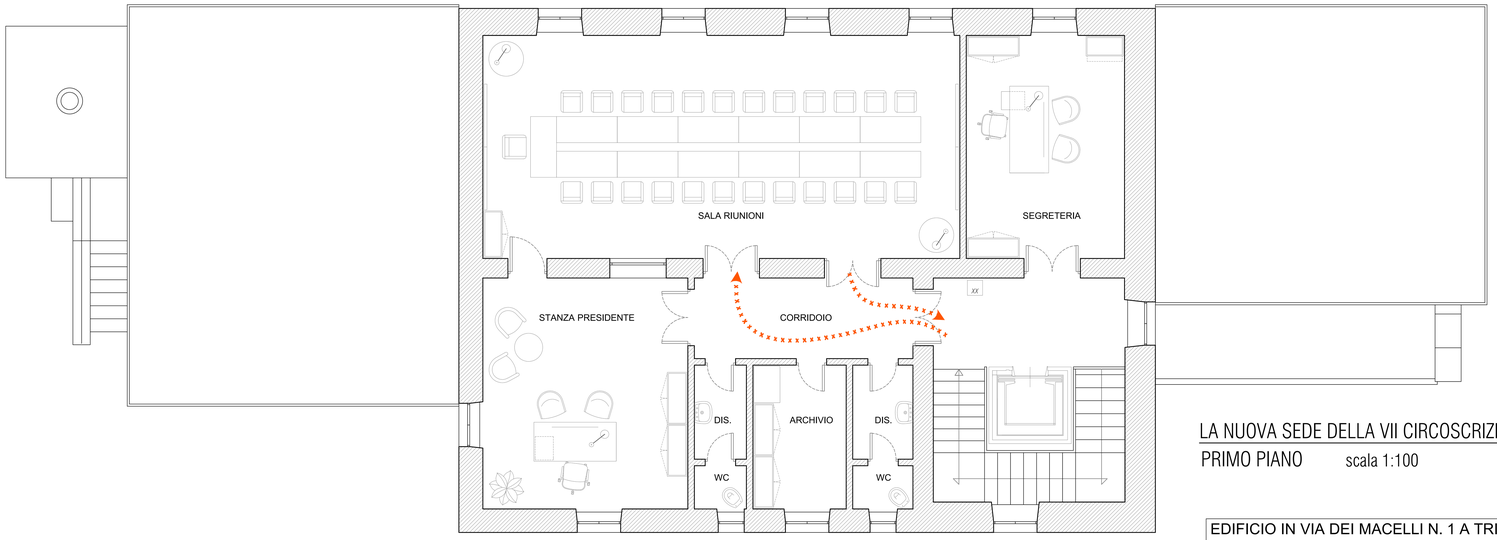

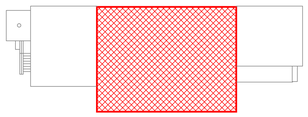

PRIMO PIANO 194 mq

LA NUOVA SEDE DELLA VII CIRCOSCRIZIONE

PRIMO PIANO scala 1:100

NOTE GENERALI PER LE FORNITURE DI PROGETTO

RAPPRESENTAZIONE DEL RILIEVO E INDICAZIONE DELLE MISURE DELLO STATO DEI LUOGHI SULLA BASE DEI DISEGNI FORNITI DALLA COMMITTENZA.
LE MISURE, LE QUANTITA' E LE INDICAZIONI RELATIVE ALLE FORNITURE DI ARREDI E ALLESTIMENTI RIPORTATE NEI DOCUMENTI DI PROGETTO DOVRANNO PERTANTO ESSERE PREVENTIVAMENTE VERIFICATE IN LOCO, TENENDO IN CONSIDERAZIONE TUTTE LE COMPONENTI PROGETTUALI.
EVENTUALI DIFFICOLTA' INTERPRETATIVE, PARTICOLARI PROBLEMI APPLICATIVI, INDETERMINATEZZE, INESATTEZZE O INCONGRUENZE CONTENUTE NELLA DOCUMENTAZIONE DI PROGETTO DOVRANNO ESSERE SEGNALATE E CONCORDATE CON LA D.E. PRIMA DI PROCEDERE ALLA FORNITURA DEGLI ARREDI E DEGLI ALLESTIMENTI.

0 1 2 5 10 m

LACAVA AGATA
ORDINE ARCHITETTI PPC
PROV. TRIESTE
80026020323
architetto
20.09.2020 16:59:40 UTC

EDIFICIO IN VIA DEI MACELLI N. 1 A TRIESTE

PROGETTO DI ARREDO E ALLESTIMENTO

della nuova sede degli sportelli polifunzionali dei Servizi Demografici e della nuova sede della VII Circoscrizione

PROGETTISTA

DOTT. ARCH. AGATA LACAVA
Passo Goldoni 2, Trieste

e.mail *agatalacava@hotmail.it*
t. 3356393780

COMMITTENTE

COMUNE DI TRIESTE
Piazza Unità d'Italia 4, Trieste

RESPONSABILE UNICO
DEL PROCEDIMENTO
ING. LORENZO BANDELLI

ACCESSI E PERCORSI PIANO TERRA e PRIMO PIANO

DATA	SCALA	ELAB. N.
27 luglio 2020 **REV.** **09/2020**	1:100	**05_AP**