



VISTA IN PIANTA

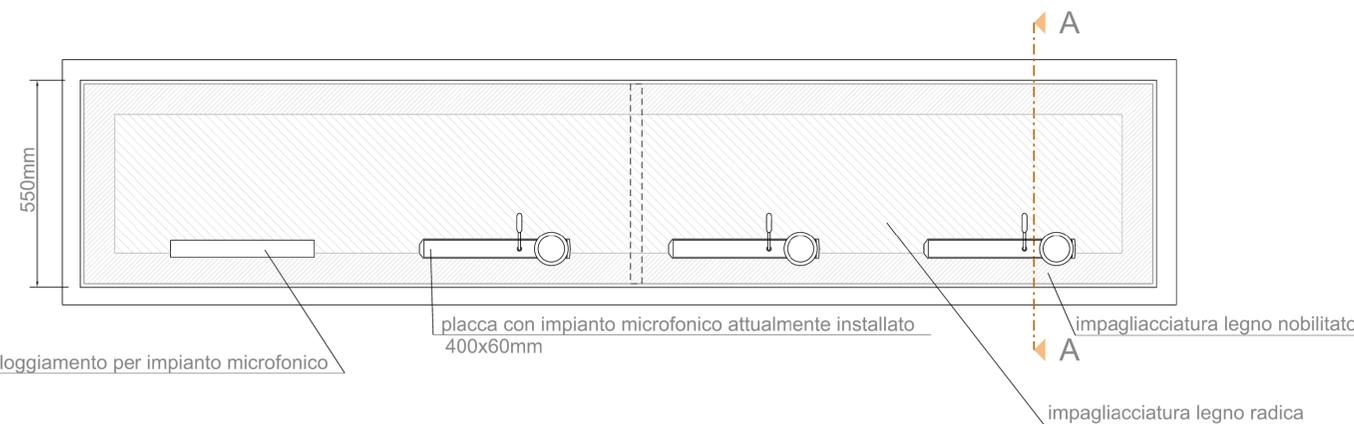


VISTA FRONTALE

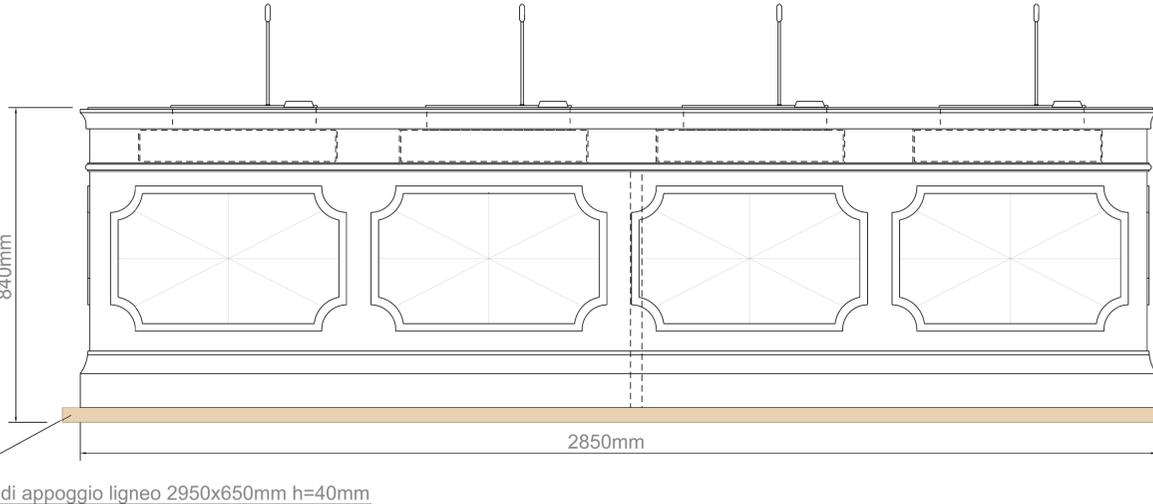

scala 1:10


SEZIONE A-A

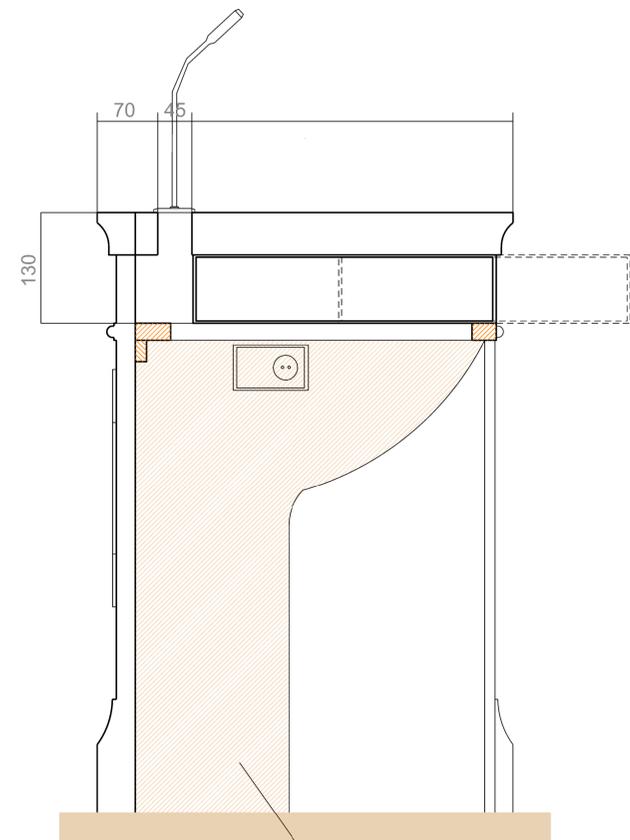

pannello di sostegno strutturale del piano


scala 1:5

VISTA LATERALE

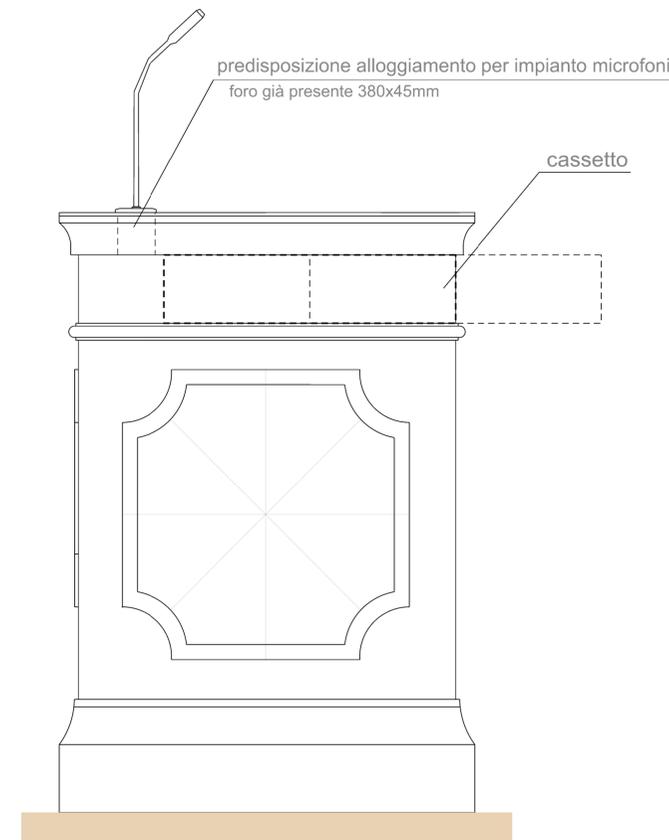

scala 1:5

VISTA DALLA SEDUTA

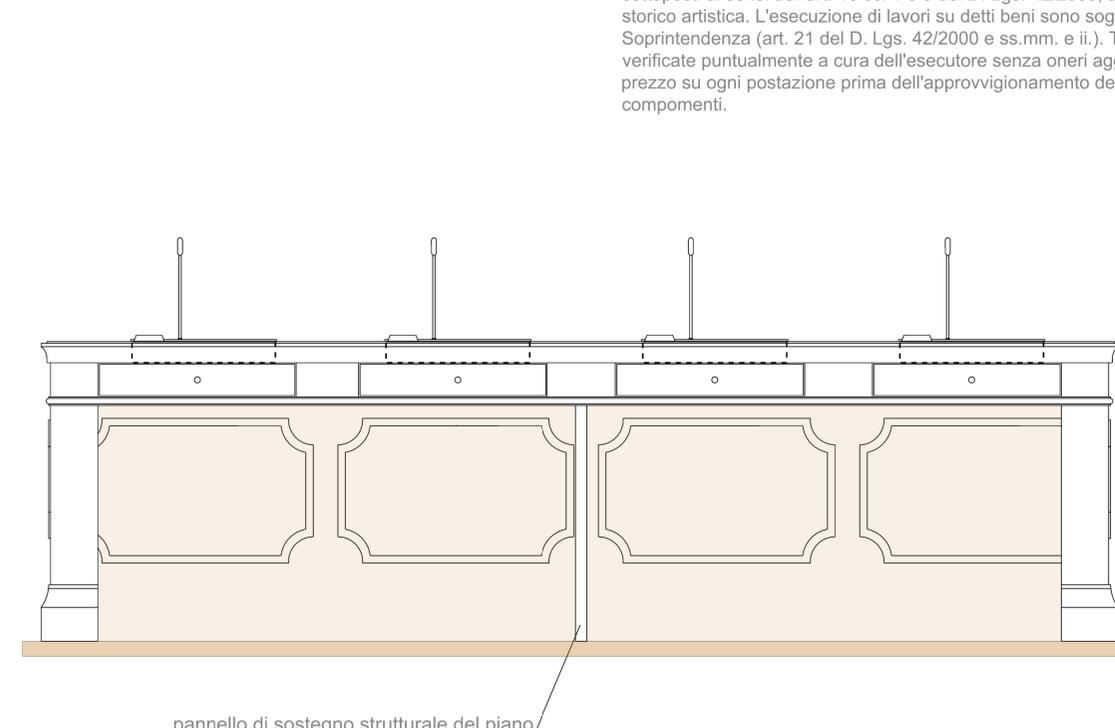

scala 1:10

La Sala Consigliare del Municipio, unitamente agli arredi in essa contenuti, sono sottoposti ai sensi dell'art. 10 cc. 1 e 5 del D. Lgs. 42/2000, alle disposizioni di tutela storico artistica. L'esecuzione di lavori su detti beni sono soggetti ad autorizzazione dalla Soprintendenza (art. 21 del D. Lgs. 42/2000 e ss.mm. e ii.). Tutte le misure vanno verificate puntualmente a cura dell'esecutore senza oneri aggiuntivi e incremento di prezzo su ogni postazione prima dell'approvvigionamento dei materiali e delle componenti.

comune di trieste  
piazza Unità d'Italia 4  
34121 Trieste  
tel. 040/6751  
www.comune.trieste.it  
partita iva 00210240321

dipartimento lavori pubblici, finanza di progetto e partenariati  
servizio edilizia pubblica

SALA DEL CONSIGLIO COMUNALE  
MODIFICHE IMPIANTO AUDIOVIDEO  
BANCHI CONSIGLIERI, PRESIDENTE E  
SEGRETARIO



COORDINATORE	ing. Nicola MILANI
DISEGNO E RILIEVO	geom. Christian BERTOK

RILIEVO STATO DI FATTO

SEZIONE A-A E VISTA LATERALE

BANCO CONSIGLIERI

TAVOLA  
IA

SCALA  
1:5 - 1:10

DATA  
FEBBRAIO 2023

Trieste

# Elenco firmatari

ATTO SOTTOSCRITTO DIGITALMENTE AI SENSI DEL D.P.R. 445/2000 E DEL D.LGS. 82/2005 E SUCCESSIVE MODIFICHE E INTEGRAZIONI

Questo documento è stato firmato da:

NOME: GIANNINA CESCHIN

CODICE FISCALE: \*\*\*\*\*

DATA FIRMA: 14/03/2023 13:27:52