

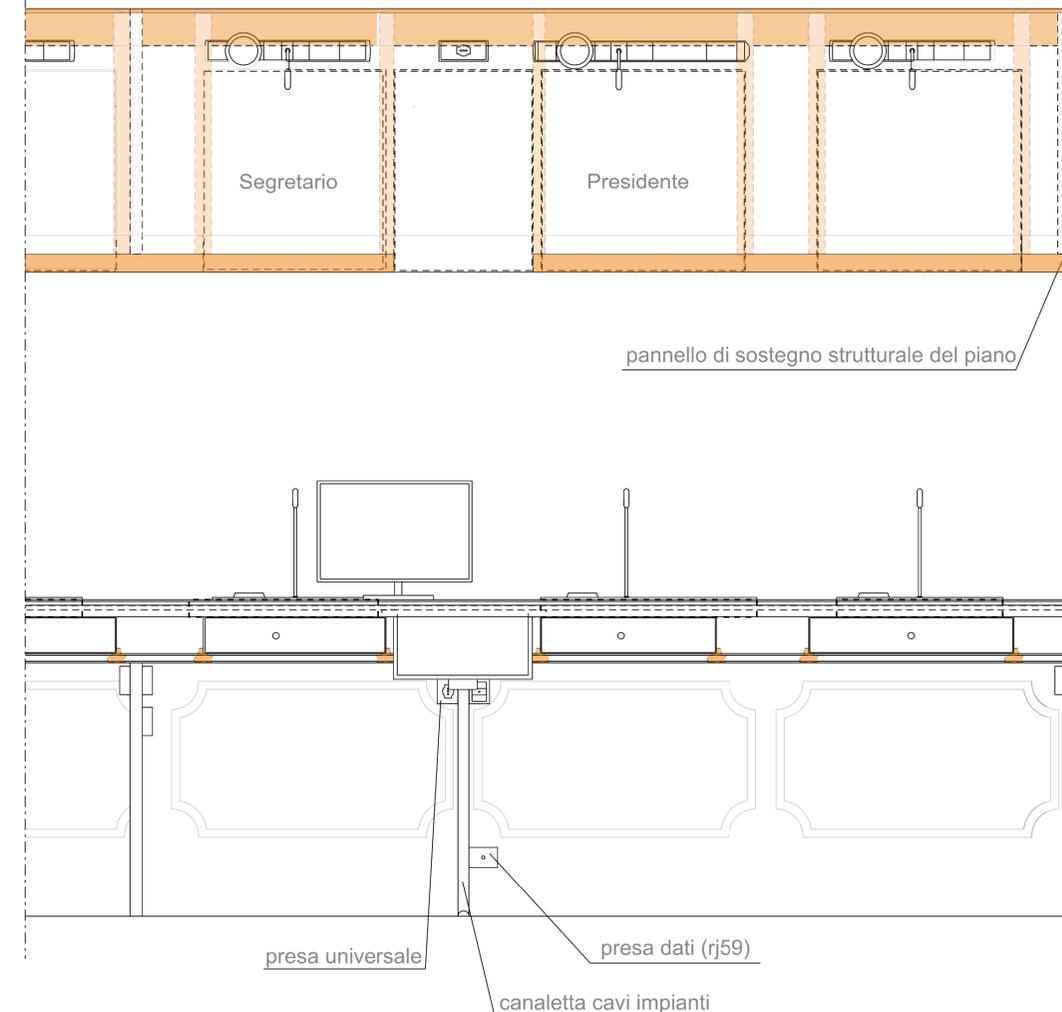


- BANCO PRESIDENTE E SEGRETARIO -
schematizzazione profili lignei di supporto e scorrimento cassetti

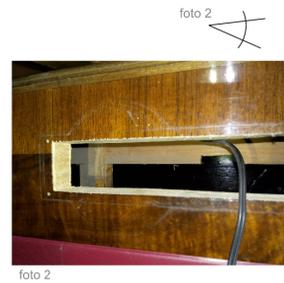

scala 1:10

- BANCO PRESIDENTE E SEGRETARIO -

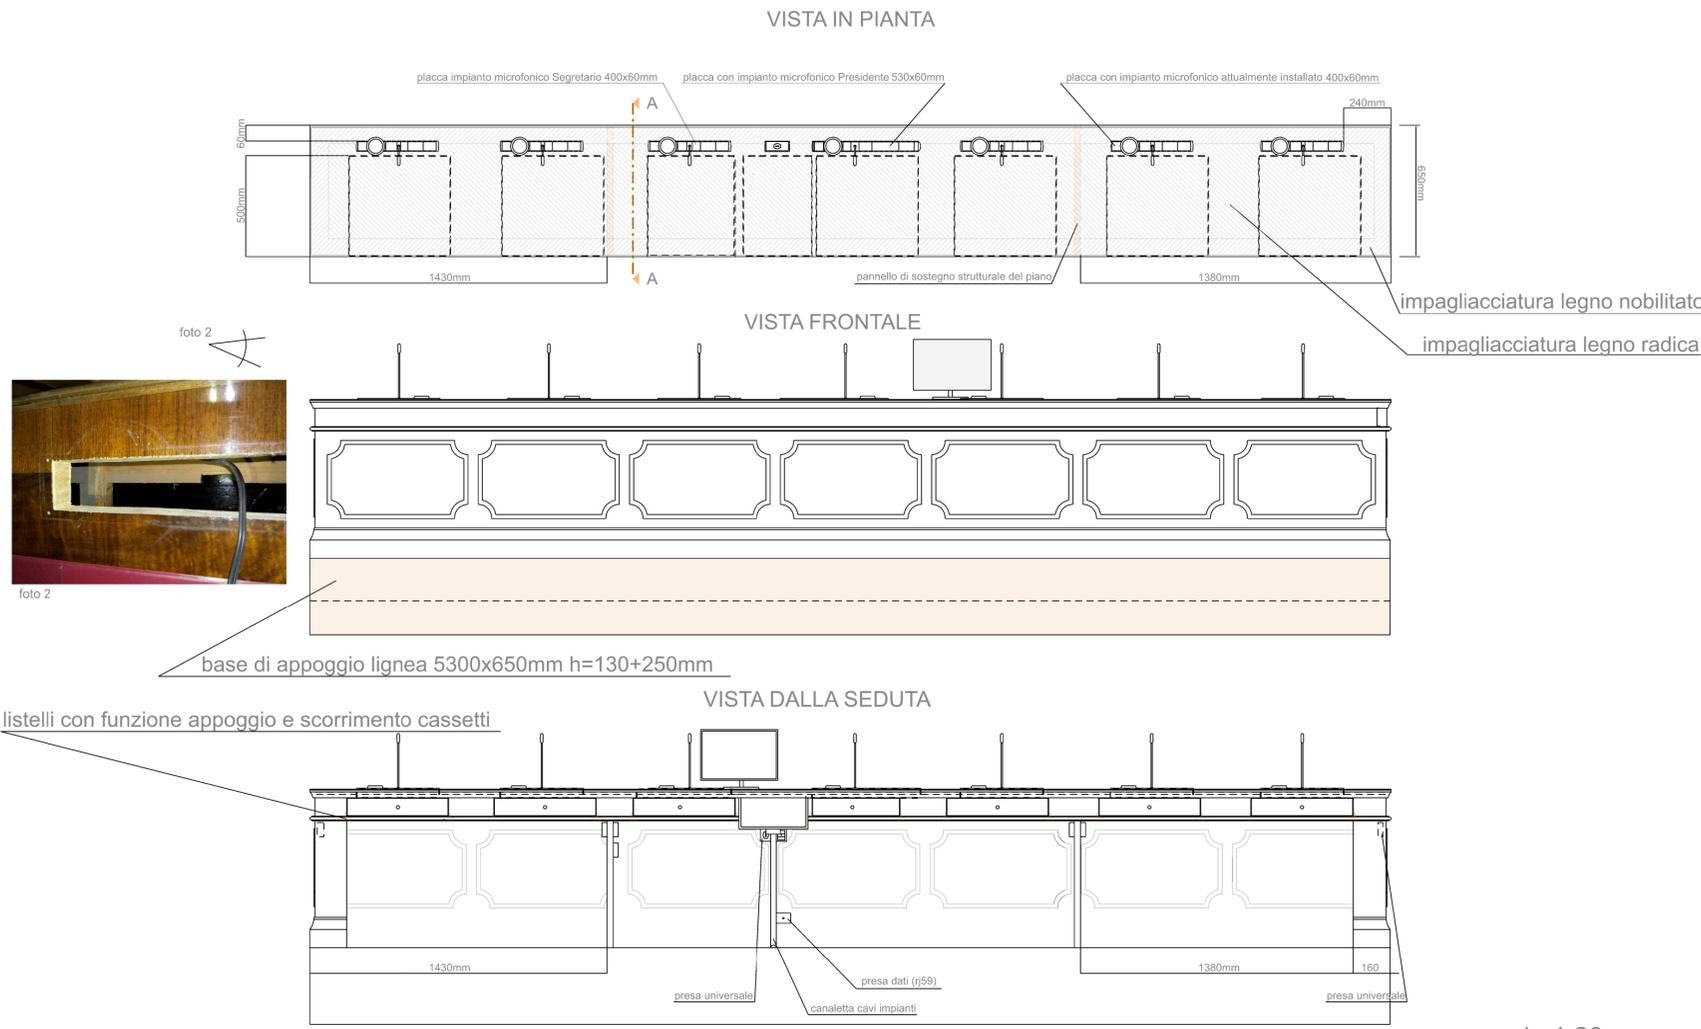


scala 1:20

- BANCO PRESIDENTE -
SEZIONE A-A

La Sala Consiglieri del Municipio, unitamente agli arredi in essa contenuti, sono sottoposti ai sensi dell'art. 10 cc. 1 e 5 del D. Lgs. 42/2000, alle disposizioni di tutela storico artistica. L'esecuzione di lavori su detti beni sono soggetti ad autorizzazione dalla Soprintendenza (art. 21 del D. Lgs. 42/2000 e ss.mm. e ii.). Tutte le misure vanno verificate puntualmente a cura dell'esecutore senza oneri aggiuntivi e incremento di prezzo su ogni postazione prima dell'approvvigionamento dei materiali e delle componenti.

Misure fori in essere:
380x45mm (banchi consiglieri e Segretario); postazione Presidente 505x45mm

Placca impianto microfonico Segretario 400x60mm;
Placca impianto microfonico Presidente 530x60mm

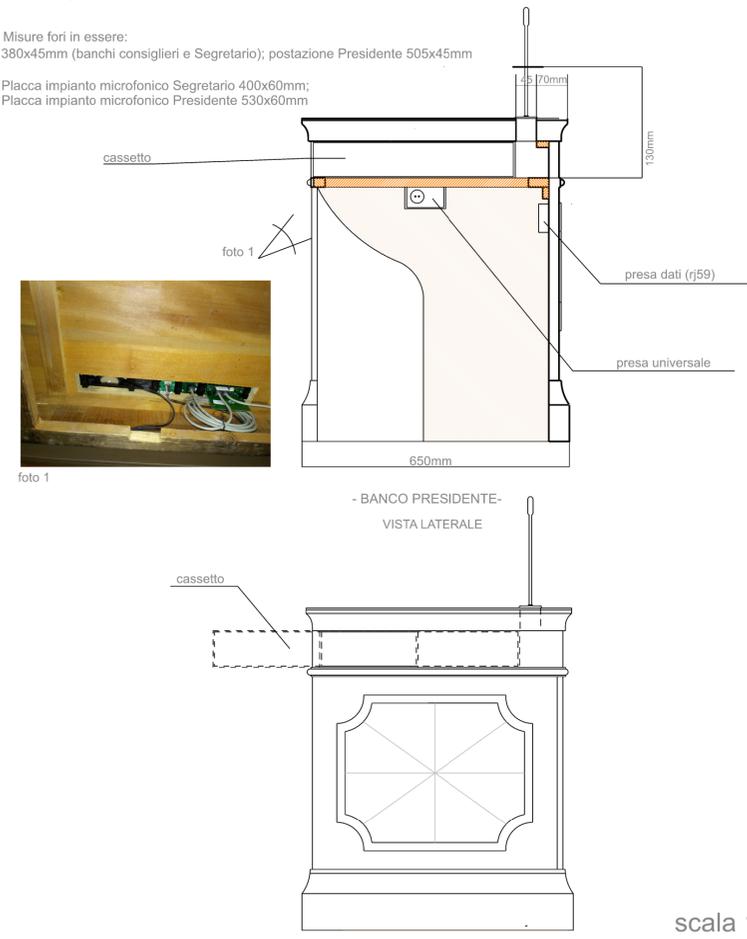

scala 1:10



comune di trieste
piazza Unita' d'Italia 4
34121 Trieste
tel. 040/6751
www.comune.trieste.it
partita iva 00210240321

dipartimento lavori pubblici, finanza di progetto e partenariati
servizio edilizia pubblica

SALA DEL CONSIGLIO COMUNALE
MODIFICHE IMPIANTO AUDIOVIDEO
BANCHI CONSIGLIERI, PRESIDENTE E
SEGRETARIO



COORDINATORE	ing. Nicola MILANI
DISEGNO E RILIEVO	geom. Christian BERTOK

RILIEVO STATO DI FATTO

SEZIONE A-A E VISTA LATERALE

2A BANCO PRESIDENTE E SEGRETARIO

SCALA 1:10-1:20 DATA FEBBRAIO 2023

Trieste

Elenco firmatari

ATTO SOTTOSCRITTO DIGITALMENTE AI SENSI DEL D.P.R. 445/2000 E DEL D.LGS. 82/2005 E SUCCESSIVE MODIFICHE E INTEGRAZIONI

Questo documento è stato firmato da:

NOME: GIANNINA CESCHIN

CODICE FISCALE: *****

DATA FIRMA: 14/03/2023 13:28:21