



comune di trieste

Dipartimento Territorio Ambiente Lavori Pubblici e
Patrimonio

SERVIZIO AMBIENTE VERDE E IGIENE URBANA

Codice Opera 03231 – Completamento
sistemazione esterna intervento di riqualificazione
urbana area ex “Caserma di P.S. Emanuele Filiberto”
- Roiano

OPERA D'ARTE

ELABORATI GRAFICI - TAVOLA 1

INQUADRAMENTO GENERALE


Data
Novembre 2023

Direttore del Servizio e RUP dell'opera


Arch. Lucia Iammarino




fotoinserimento dell'intervento

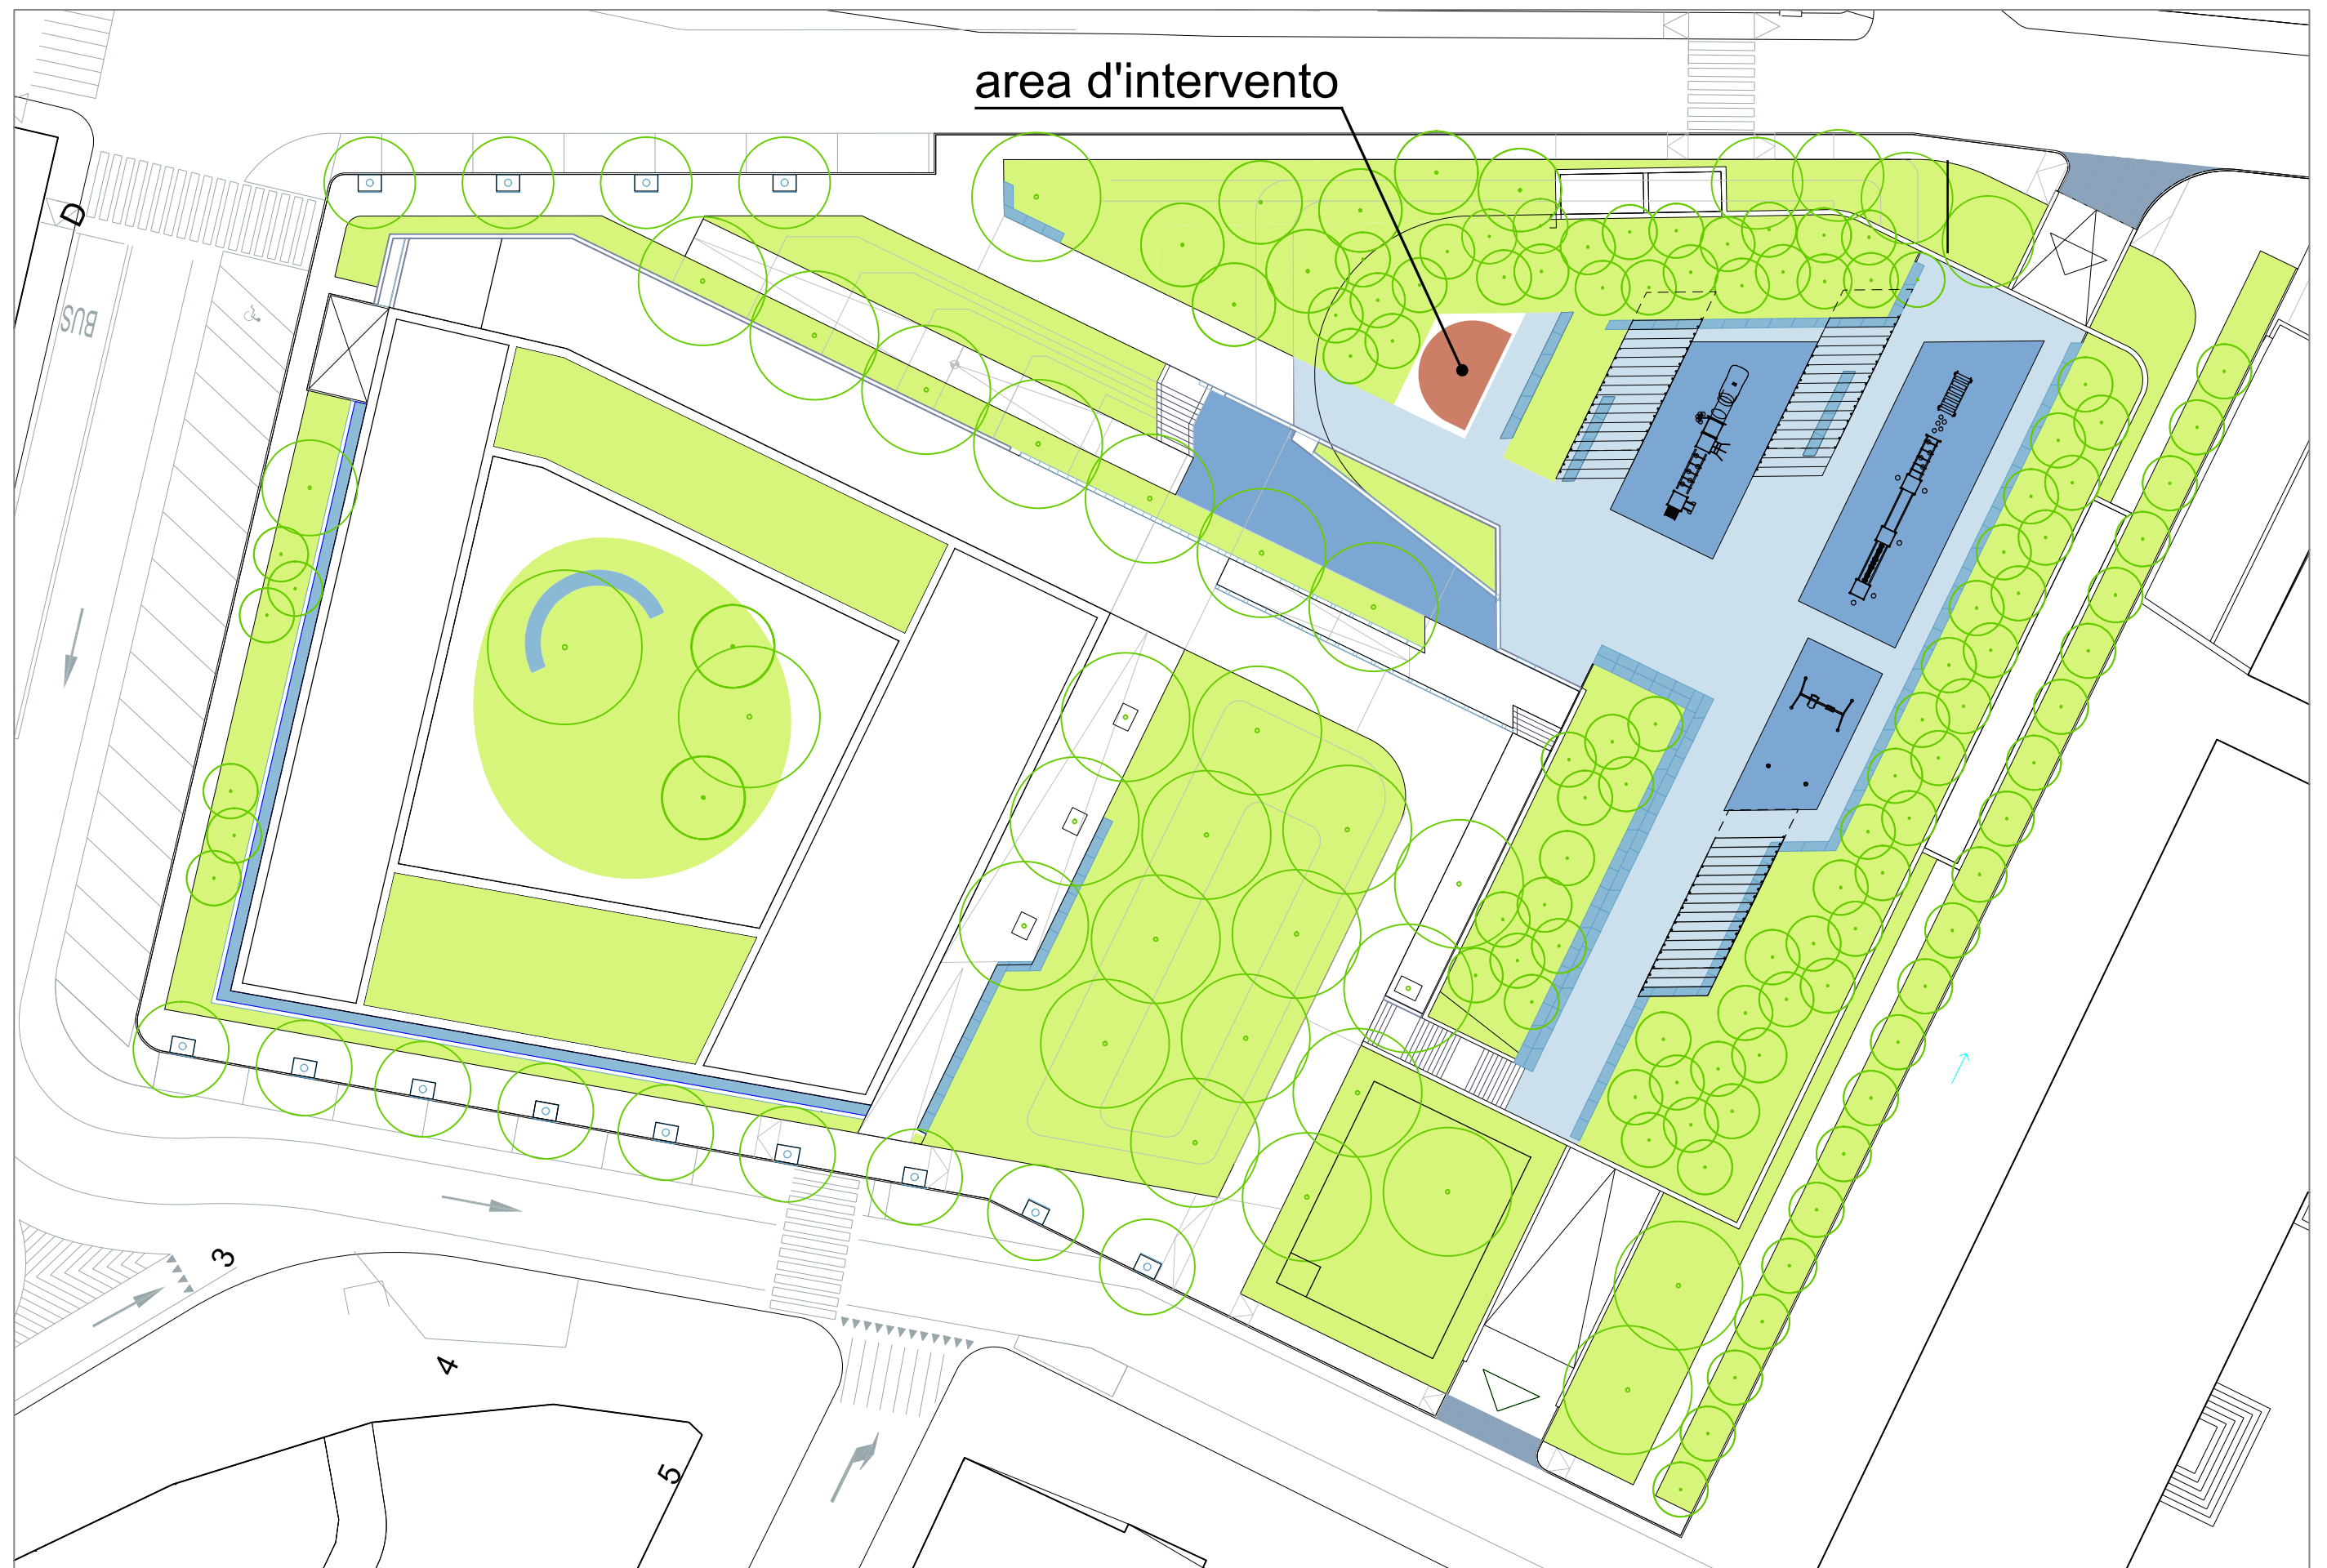


planimetria generale

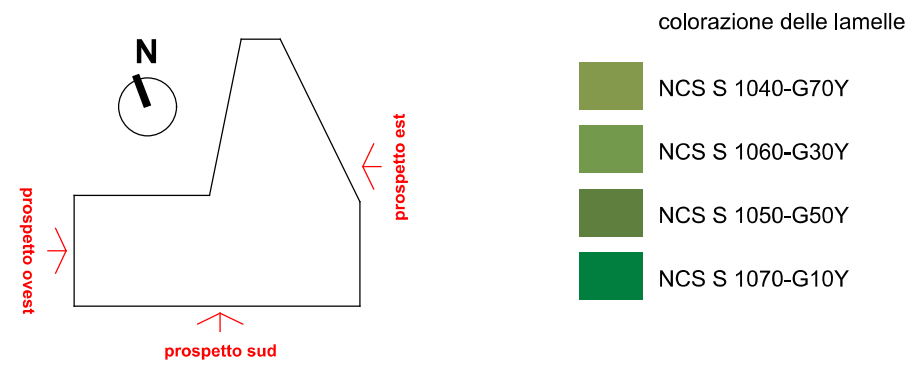


- colorazione delle lamelle
- NCS S 1040-G70Y
 - NCS S 1060-G30Y
 - NCS S 1050-G50Y
 - NCS S 1070-G10Y

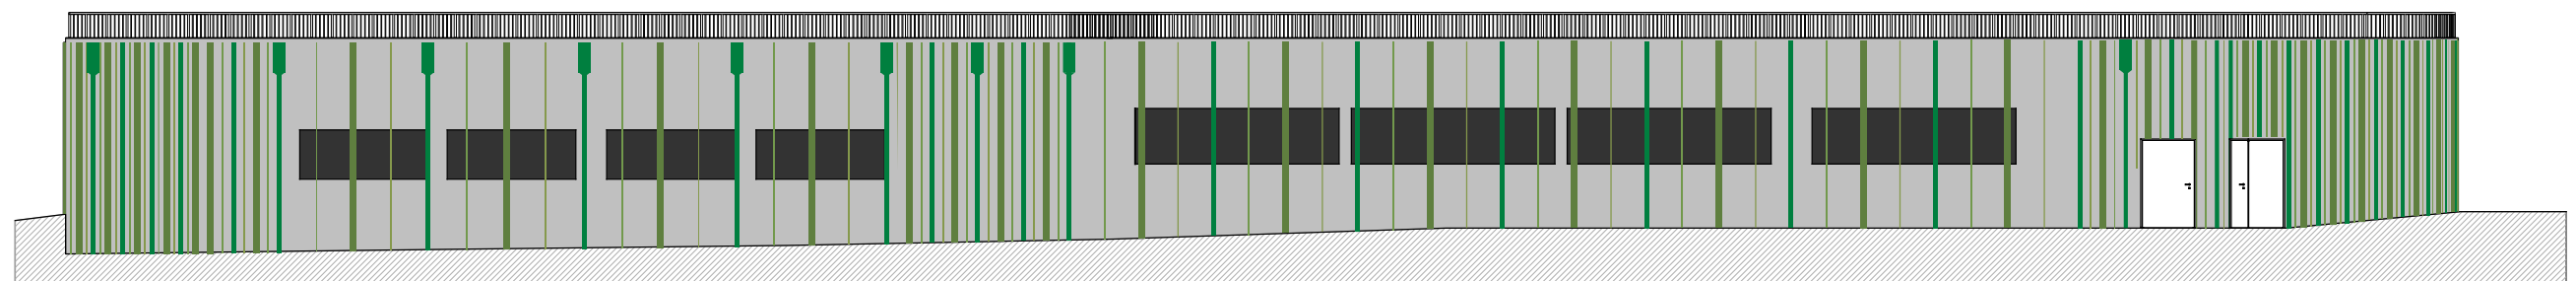

prospetto sud

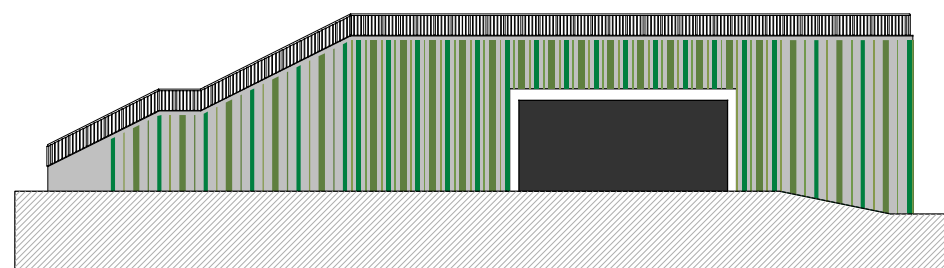

prospetto ovest

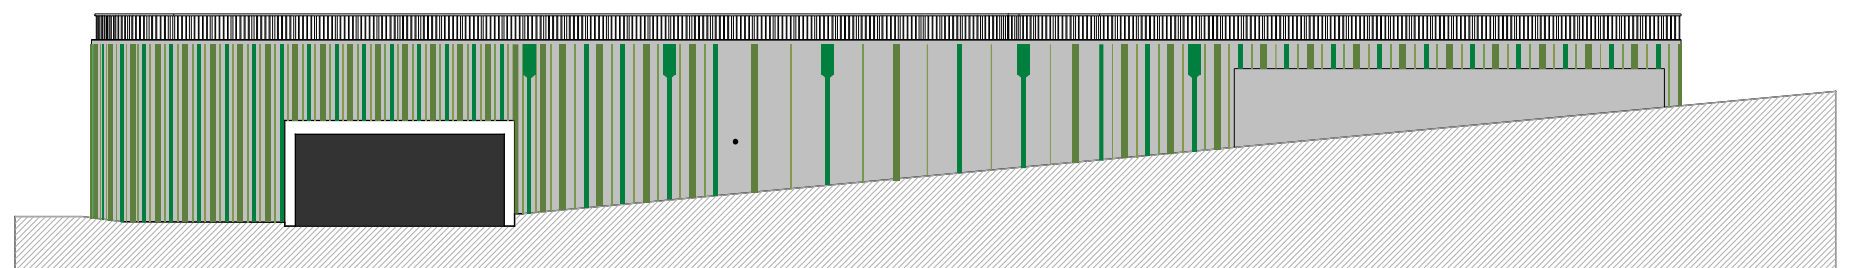

prospetto est

prospetti dell'autorimessa

Elenco firmatari

ATTO SOTTOSCRITTO DIGITALMENTE AI SENSI DEL D.P.R. 445/2000 E DEL D.LGS. 82/2005 E SUCCESSIVE MODIFICHE E INTEGRAZIONI

Questo documento è stato firmato da:

NOME: LUCIA IAMMARINO
CODICE FISCALE: *****
DATA FIRMA: 30/11/2023 13:08:38

NOME: GIAMPAOLO GIUNTA
CODICE FISCALE: *****
DATA FIRMA: 05/12/2023 10:56:17

NOME: ROBERTO DIPIAZZA
CODICE FISCALE: *****
DATA FIRMA: 05/12/2023 12:08:45