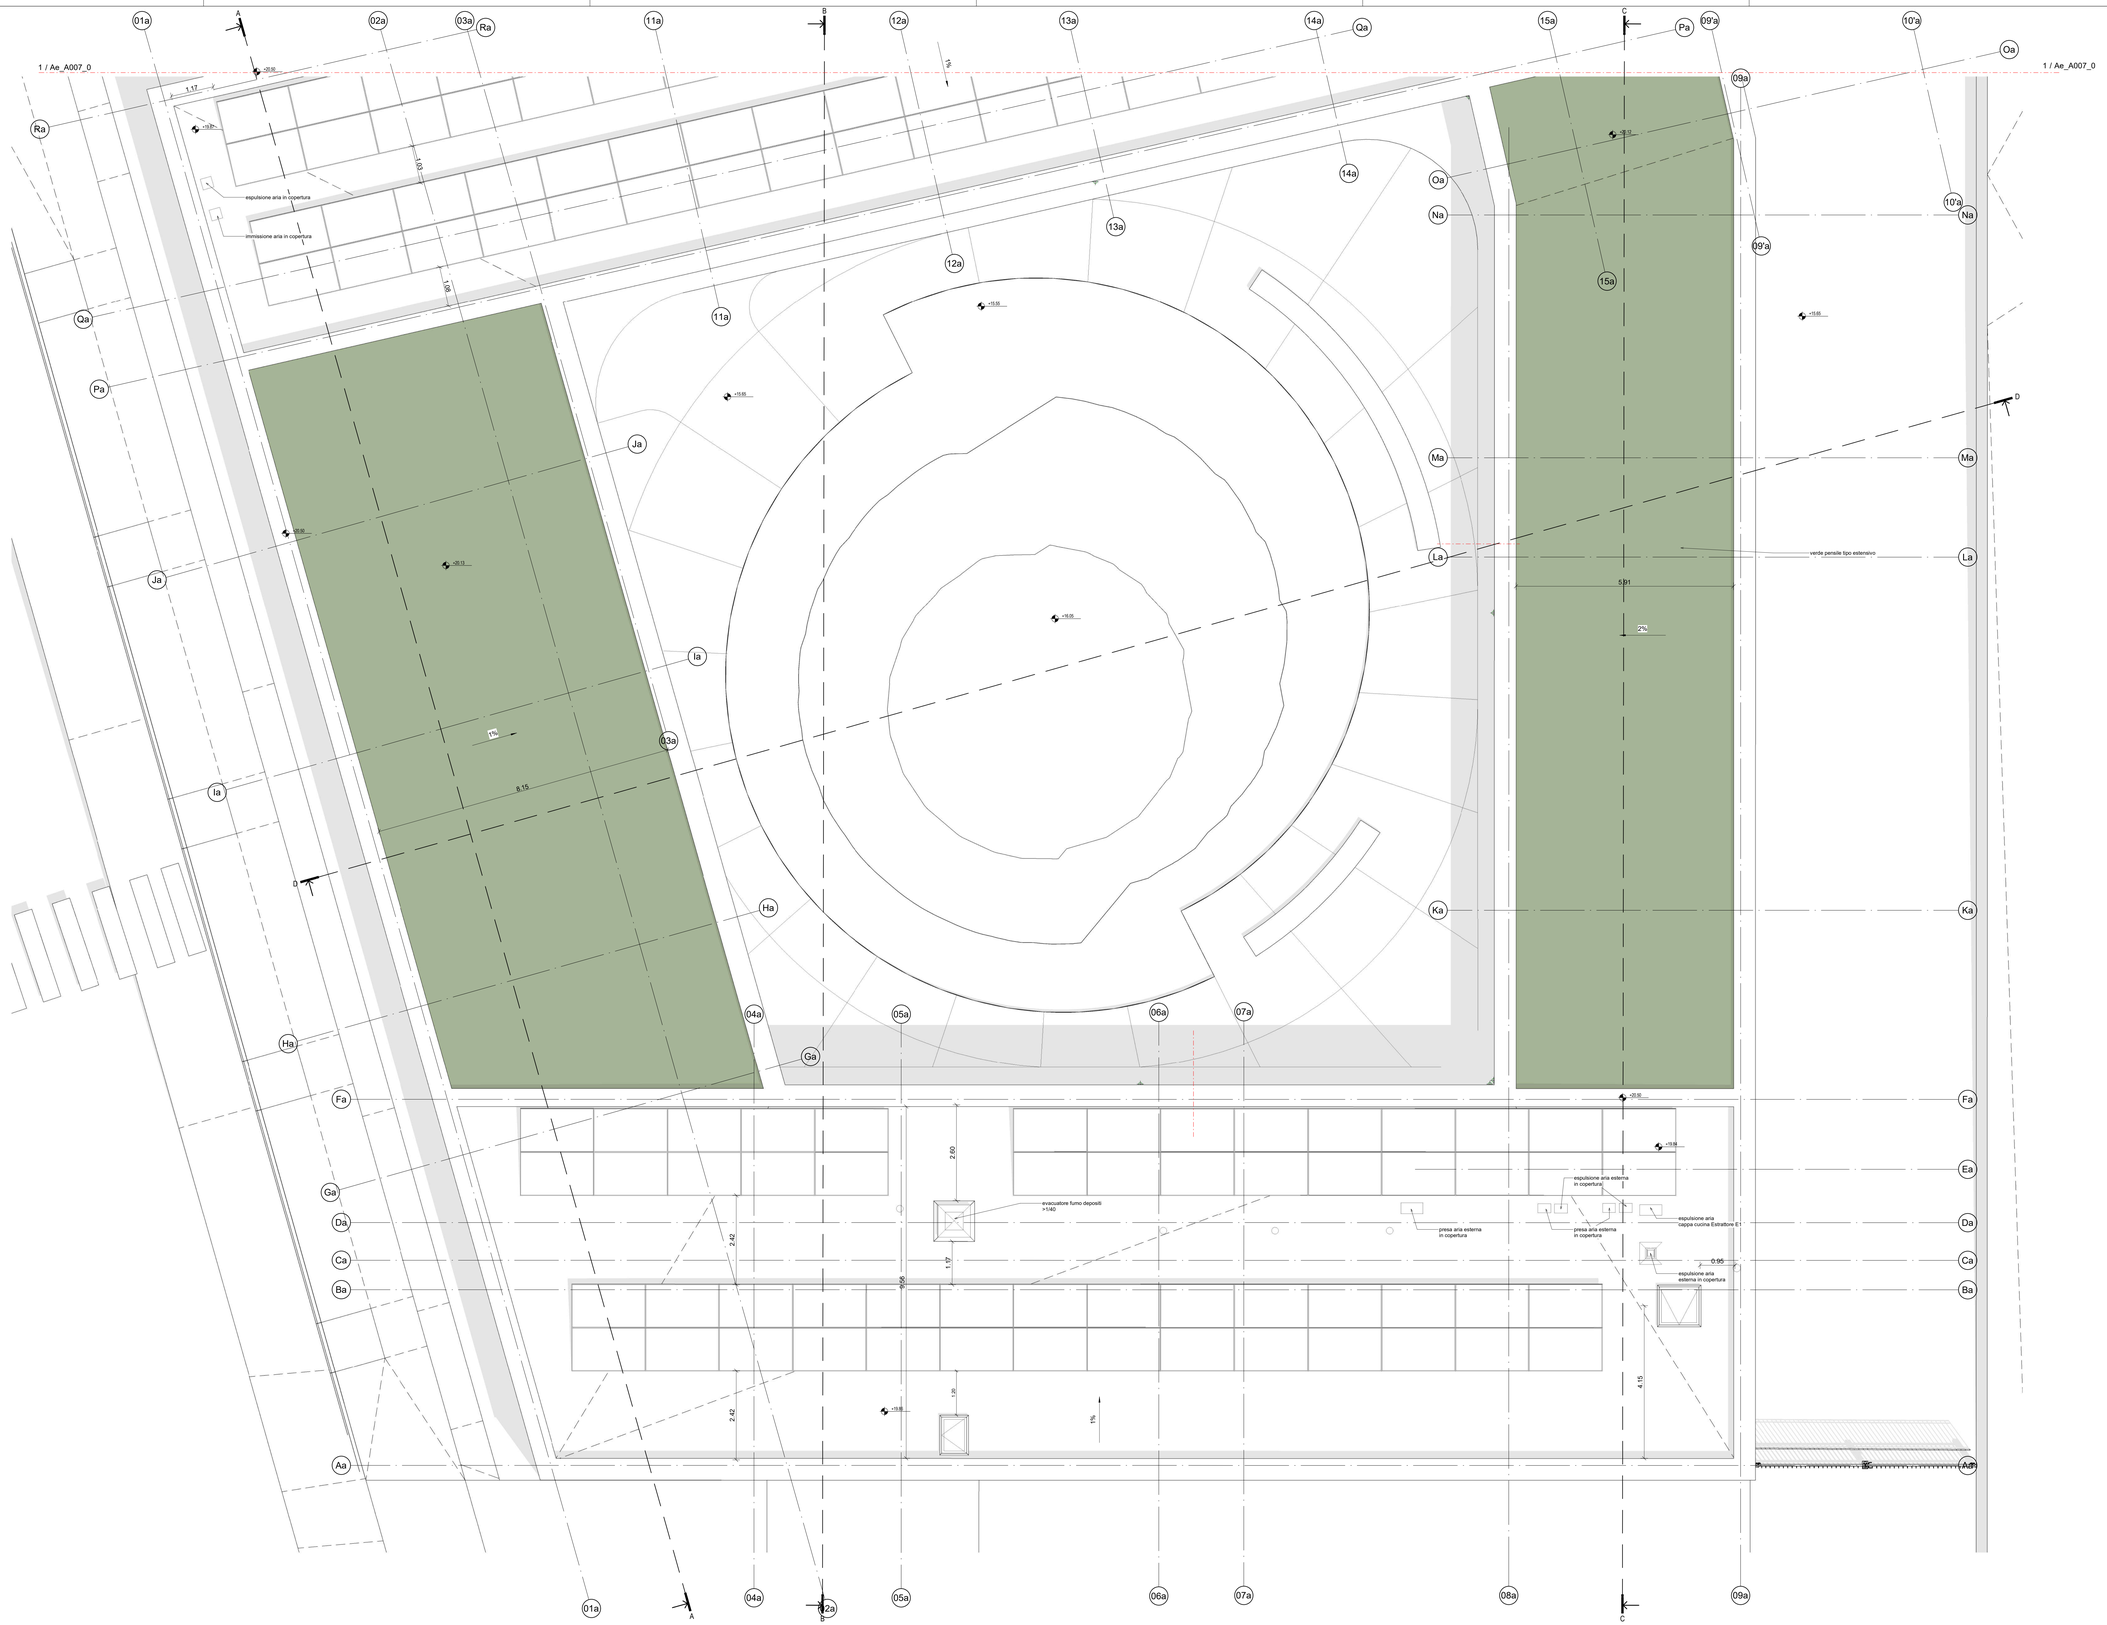

RIQUALIFICAZIONE COMPRENSORIO EX POLSTRADA A ROIANO

STAZIONE APPALTANTE

COMUNE DI TRIESTE
Piazza dell'Unità d'Italia, 4
34121 Trieste
0406751

AREA LAVORI PUBBLICI
SERVIZI EDILIZIA SCOLASTICA E SPORTIVA

CIG: 7592120F9B
CUP:F99J13000580007

RAGGRUPPAMENTO TEMPORANEO DI PROFESSIONISTI

CAPOGRUPPO
PROGETTAZIONE STRUTTURE, ARCHITETTURA, IMPIANTI, ANTINCENDIO, COORDINAMENTO SICUREZZA

F&M ingegneria
F&M ingegneria Sas
Via Sardegna 8/10
20035 - Milano (VE)

F&M DIVISIONE IMPIANTI

GEOLOGIA, ACUSTICA, ENERGETICA

EUTECNE architettura | ingegneria

RAPPORTO CON GLI ENTI

ING. DENIS ZADNIK

ESPERTO PAESAGGIO

ERIKA SKABAR
ARCHITETTURA PAESAGGIO

ESPERTO CAM

ARCH. COCCO CARLOTTA

ESPERTO FORESTALE

DOTT. SIARDI ENRICO

PROGETTO

PROGETTO ASILO NIDO, AUTORIMESSA SEMINTERRATA, AREA VERDE E BOSCO URBANO ALL'INTERNO DEL COMPRENSORIO EX POLSTRADA A ROIANO

DISCIPLINA

ARCHITETTURA

EMISSIONE

PROGETTO ESECUTIVO/ lotto A

TITOLO

Asilo - Pianta copertura 1/2

REV.	DATA	OGGETTO	DIS.	APPR.

ELABORATO N.

Ae_A006_0

DATA:	SCALA:	FILE:	J.N.:
03/03/2020	1 : 50	1247_Ae_A006_0	1247.03/03/2020
PROGETTO:	DISEGNO:	VERIFICA:	APPROVAZIONE:
F&M	DZ	TT	TT