Sezione di dettaglio 1-1

Scale 1 : 20

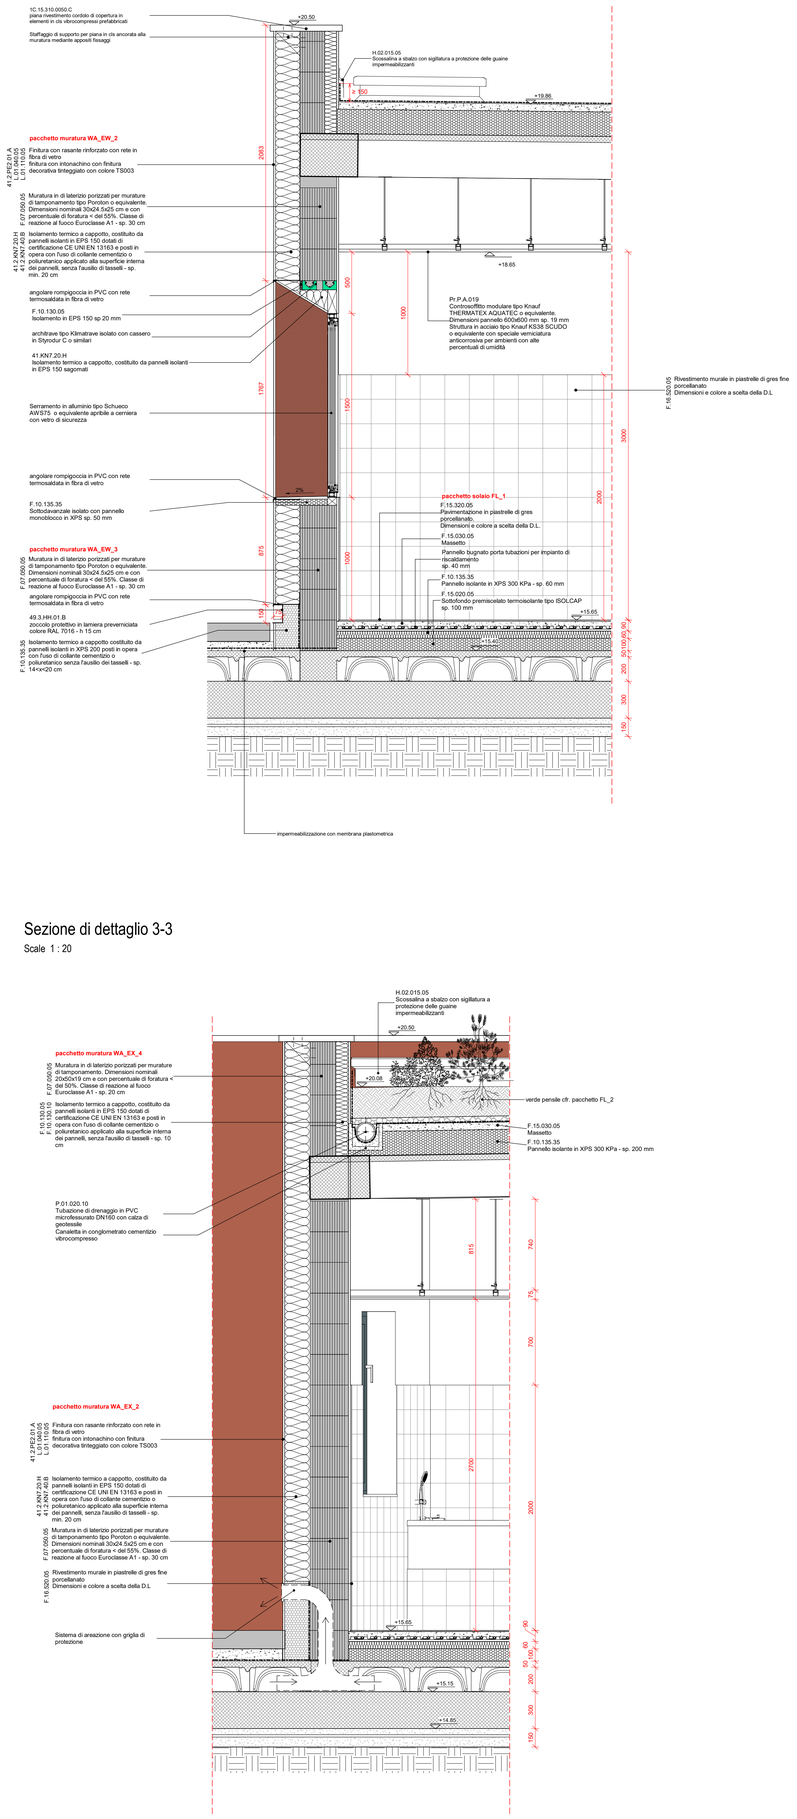

Sezione di dettaglio 2-2

Scale 1 : 20

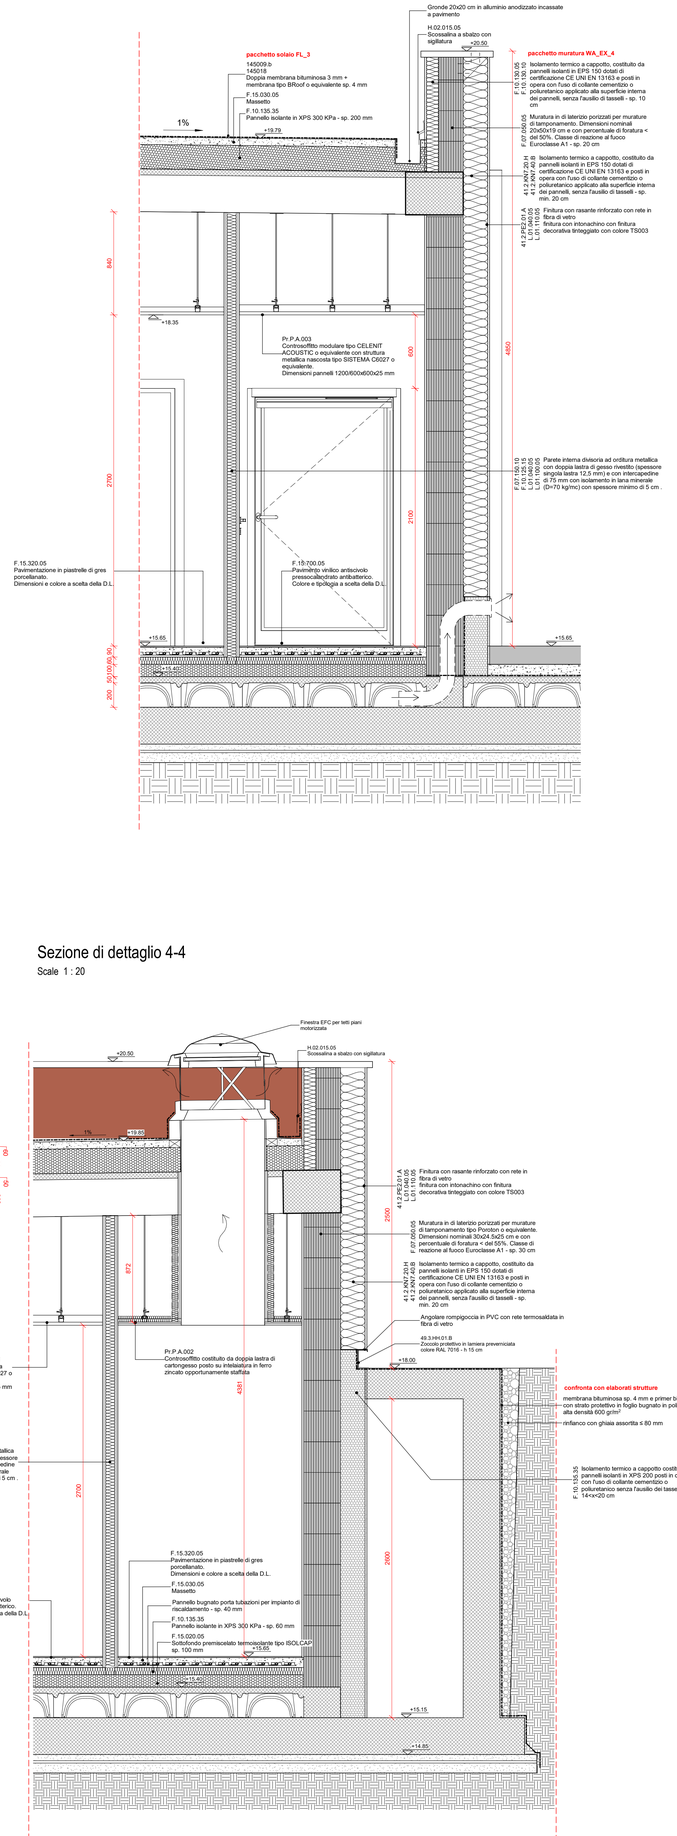

Pacchetto solaio di copertura FL_2

Scale 1 : 10

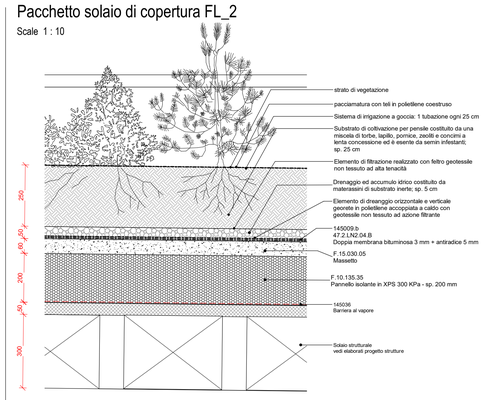

Pacchetto solaio di copertura FL_3

Scale 1 : 10

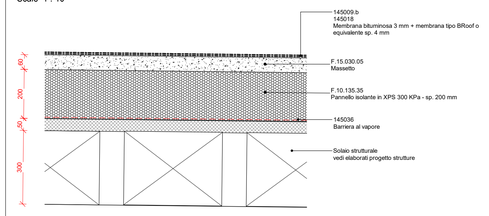

Pacchetto solaio FL_1

Scale 1 : 10

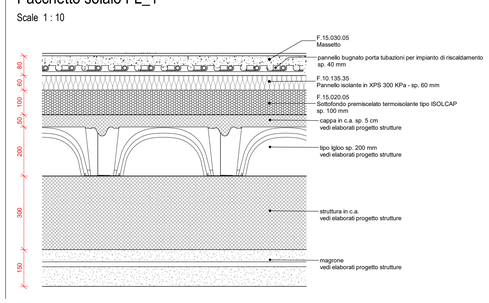

Sezione di dettaglio 3-3

Scale 1 : 20

Sezione di dettaglio 4-4

Scale 1 : 20

RIQUALIFICAZIONE COMPRENSORIO EX POLSTRADA A ROIANO

STAZIONE APPALTANTE

COMUNE DI TRIESTE
Piazza dell'Unità d'Italia, 4
34121 Trieste
0406751

AREA LAVORI PUBBLICI
SERVIZI EDILIZIA SCOLASTICA E SPORTIVA

CIG: 7592120F9B
CUP:F99J13000580007

RAGGRUPPAMENTO TEMPORANEO DI PROFESSIONISTI

CAPOGRUPPO
PROGETTAZIONE STRUTTURE, ARCHITETTURA, IMPIANTI, ANTINCENDIO, CORDINAMENTO SICUREZZA

F&M ingegneria
DIVISIONE IMPIANTI
F&M Ingegneria Spa
Via Belvedere 8/10
30035 - Mirano (VE)

GEOLOGIA, ACUSTICA, ENERGETICA

EUTECNE srl
architettura | ingegneria

RAPPORTO CON GLI ENTI — **ING. DENIS ZADNIK**

ESPERTO PAESAGGIO — ERIKA SKABAR landscape planning and design

ESPERTO CAM — **ARCH. COCCO CARLOTTA**

ESPERTO FORESTALE — **DOTT. SIARDI ENRICO**

PROGETTO

PROGETTO ASILO NIDO, AUTORIMESSA SEMINTERRATA, AREA VERDE E BOSCO URBANO ALL'INTERNO DEL COMPRENSORIO EX POLSTRADA A ROIANO

DISCIPLINA

ARCHITETTURA

EMISSIONE

PROGETTO ESECUTIVO/ lotto A

TITOLO

Asilo - Sezioni di dettaglio

REV.	DATA	OGGETTO	DIS.	APPR.
1	01/06/20	Nuova emissione per integrazione note		
2	16/06/20	Nuova emissione per integrazione note		

ELABORATO N.

Ae_A012_2

DATA:	SCALA:	FILE	J.N.
03/03/2020	As indicated	1247_Ae_A012_2	1247 03/03/2020
PROGETTO	DISEGNO	VERIFICA	APPROVAZIONE
F&M	DZ	TT	TT