

Prospetto corte interna - Ovest




Prospetto Sud corte interna



Prospetto Est corte interna



Prospetto Nord corte interna

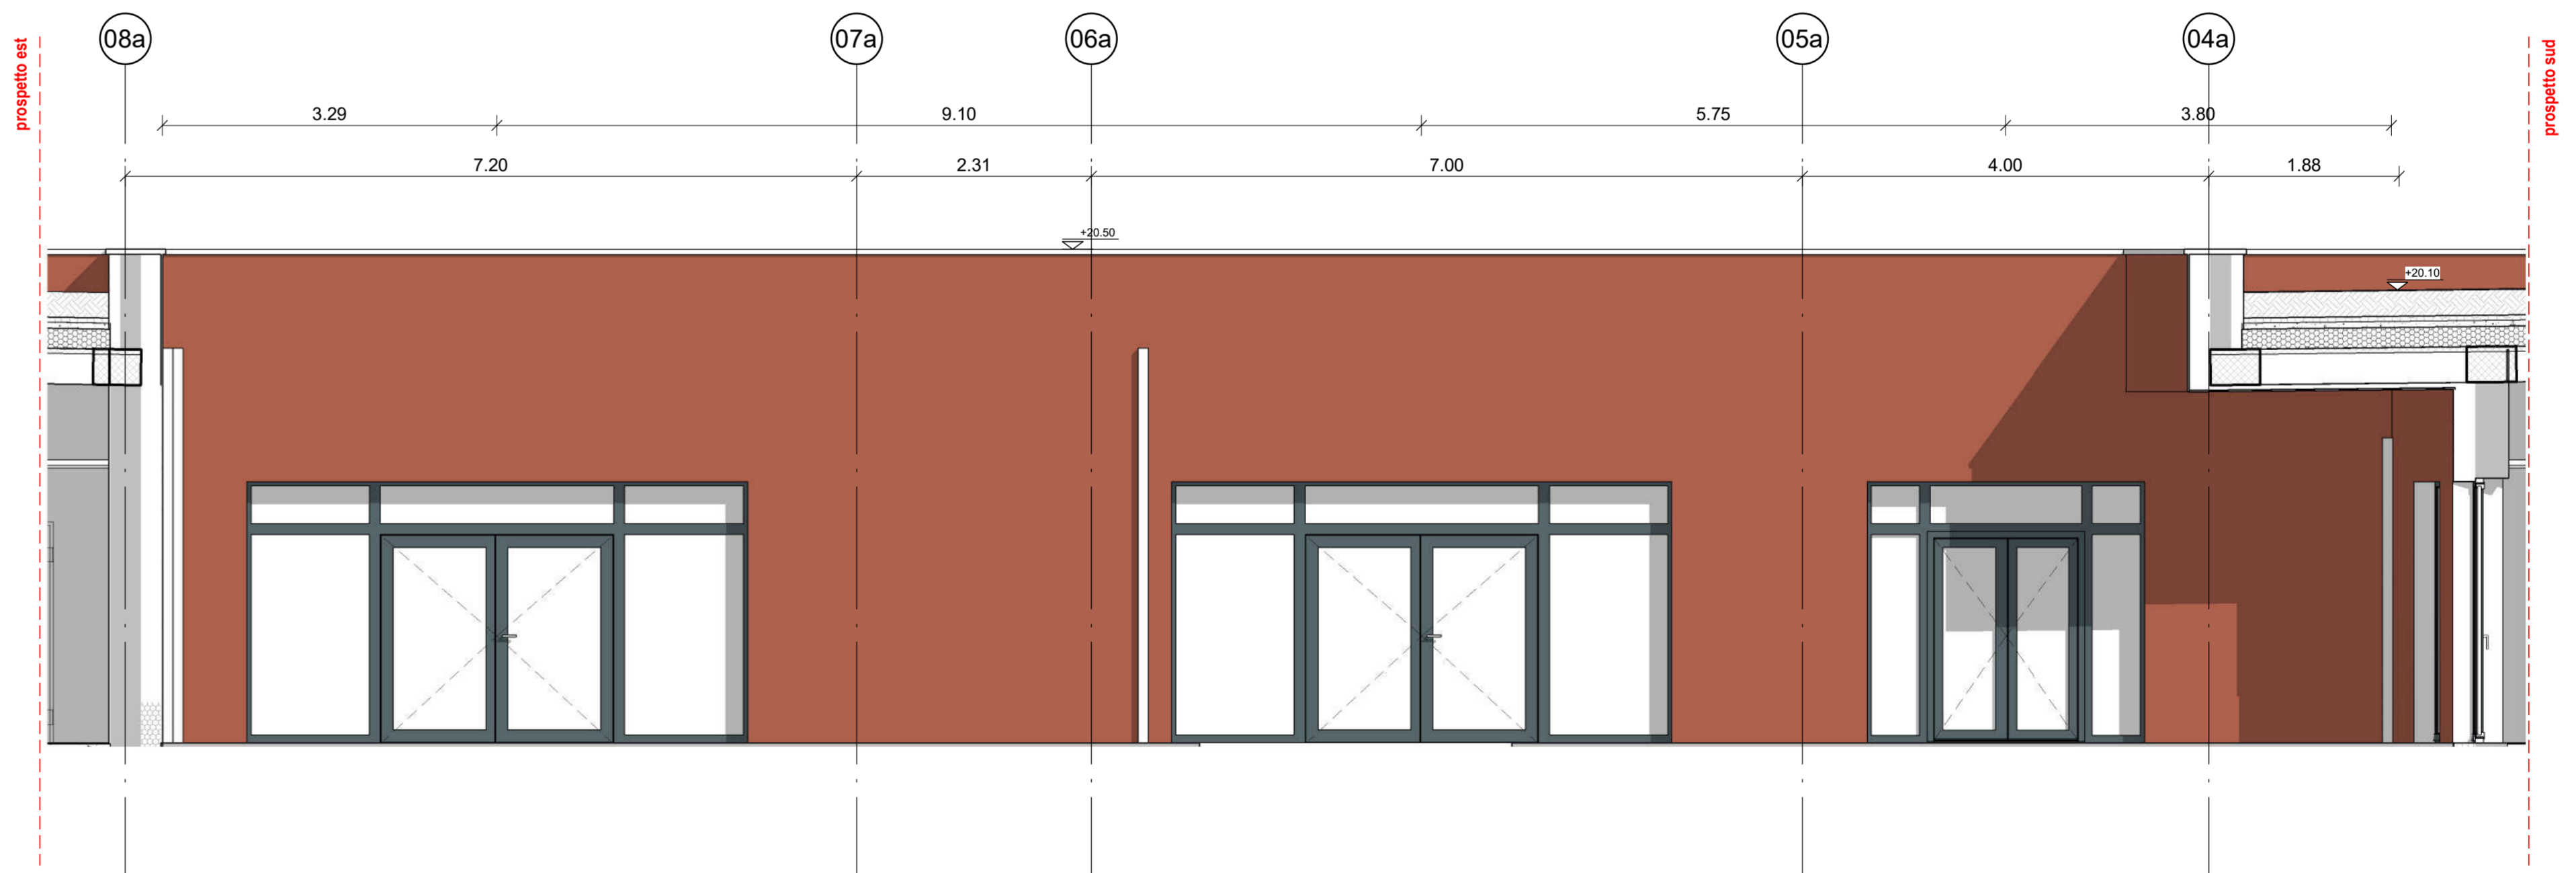

RIQUALIFICAZIONE COMPRESORIO
EX POLSTRADA A ROIANO

STAZIONE APPALTANTE
COMUNE DI TRIESTE
Piazza dell'Unità d'Italia, 4
34121 Trieste
0405751

AREA LAVORI PUBBLICI
SERVIZIO EDILIZIA SCOLASTICA E SPORTIVA

CIG: 7592120F98
CUP: F98J13000580007

RAGGRUPPAMENTO TEMPORANEO DI PROFESSIONISTI

CAPOGRUPPO
PROGETTAZIONE STRUTTURE,
ARCHITETTURA,
IMPIANTI,
ANTINCENDIO,
COORDINAMENTO SICUREZZA

F&M F&M
ingegneria
1481 Ingegneria del
Via Sordani 8/10
30100 - Venezia (VE)

GEOLOGIA, ACOUSTICA, ENERGETICA

EUTECNE
architettura | ingegneria

RAPPORTO CON GLI ENTI

ING. DENIS ZADNIK

ESPERTO PAESAGGIO

ERIKKA SKABAR
paesaggio

ESPERTO CAM

ARCH. COCCO CARLOTTA

ESPERTO FORESTALE

DOCT. SIARDI ENRICO

PROGETTO
**PROGETTO ASILO NIDO, AUTORIMESSA
SEMITERRATA, AREA VERDE E BOSCO
URBANO ALL'INTERNO DEL COMPRESORIO
EX POLSTRADA A ROIANO**

DISCIPLINA
ARCHITETTURA

EMISSIONE
PROGETTO ESECUTIVO/ lotto A

TITOLO
Asilo - Prospetti corte interna

REV.	DATA	OGGETTO	DIS.	APPR.

ELABORATO N.
Ae_A011_0

DATA	SCALA	FILE	J.N.
03/03/2020	1:50	1247_Ae_A011_0	1247_03/03/2020
PROGETTO	DISEGNO	VERIFICA	APPROVAZIONE
F&M	DZ	TT	TT