



sezione stradale 01_scala 1:100

stato di fatto

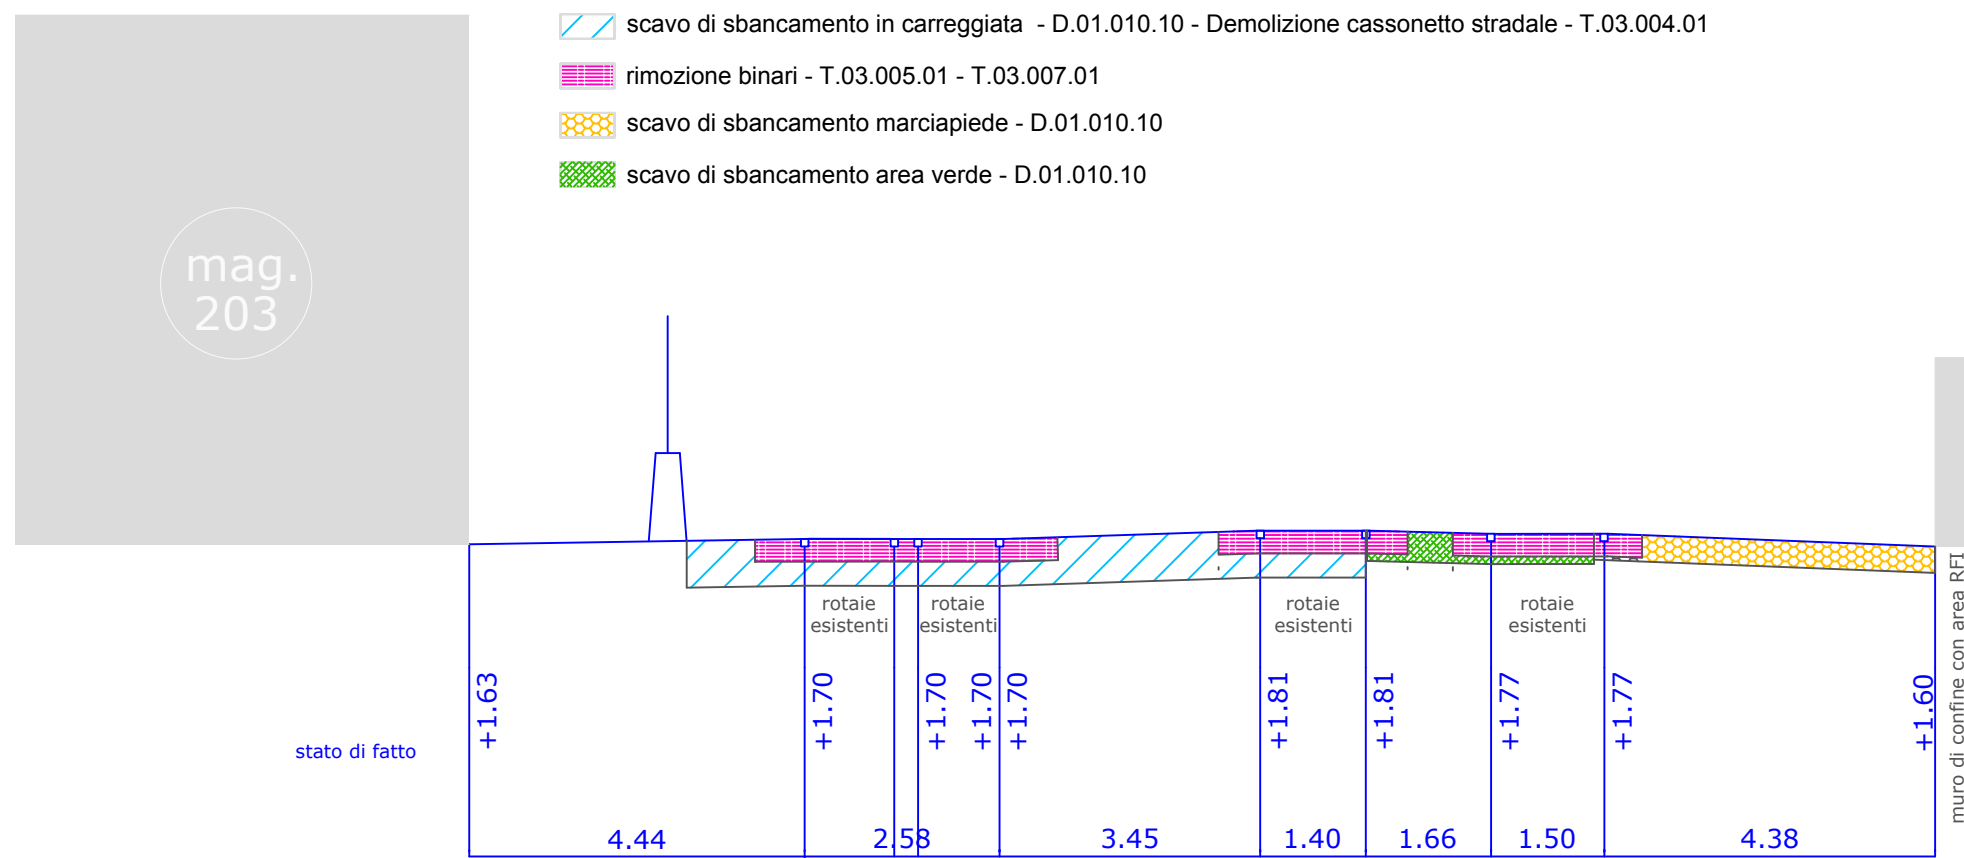


sezione stradale 01_scala 1:100

progetto

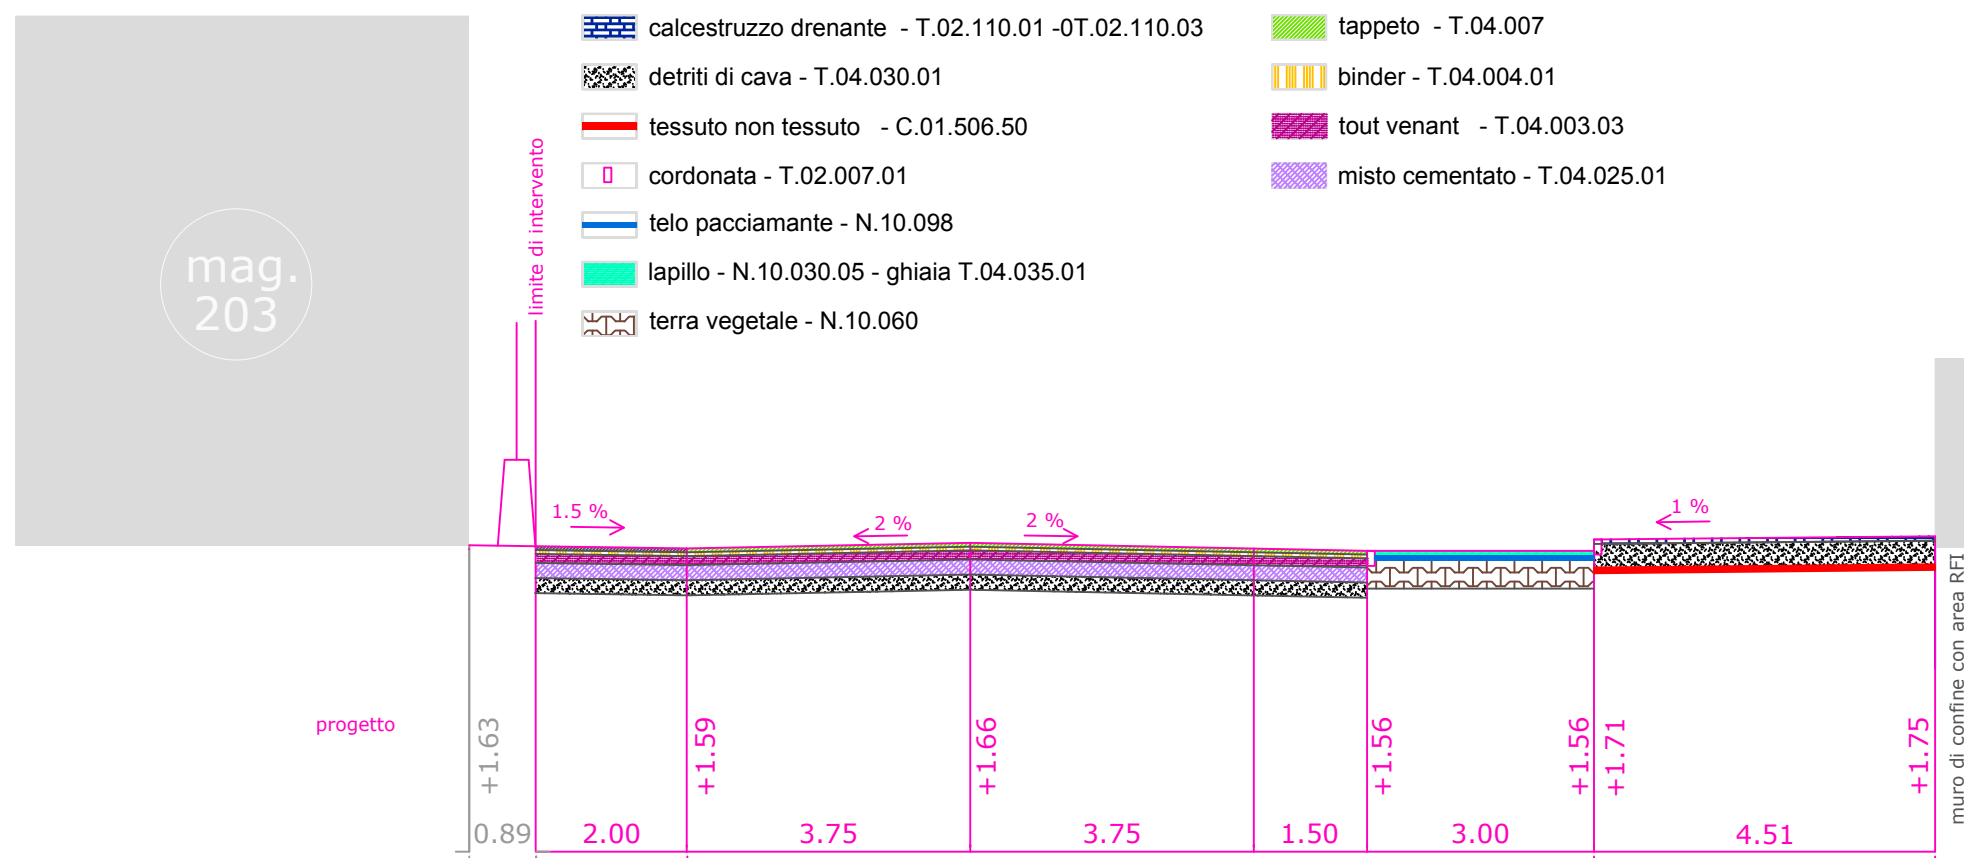


sezione stradale 01_scala 1:100

confronto stato di fatto e progetto

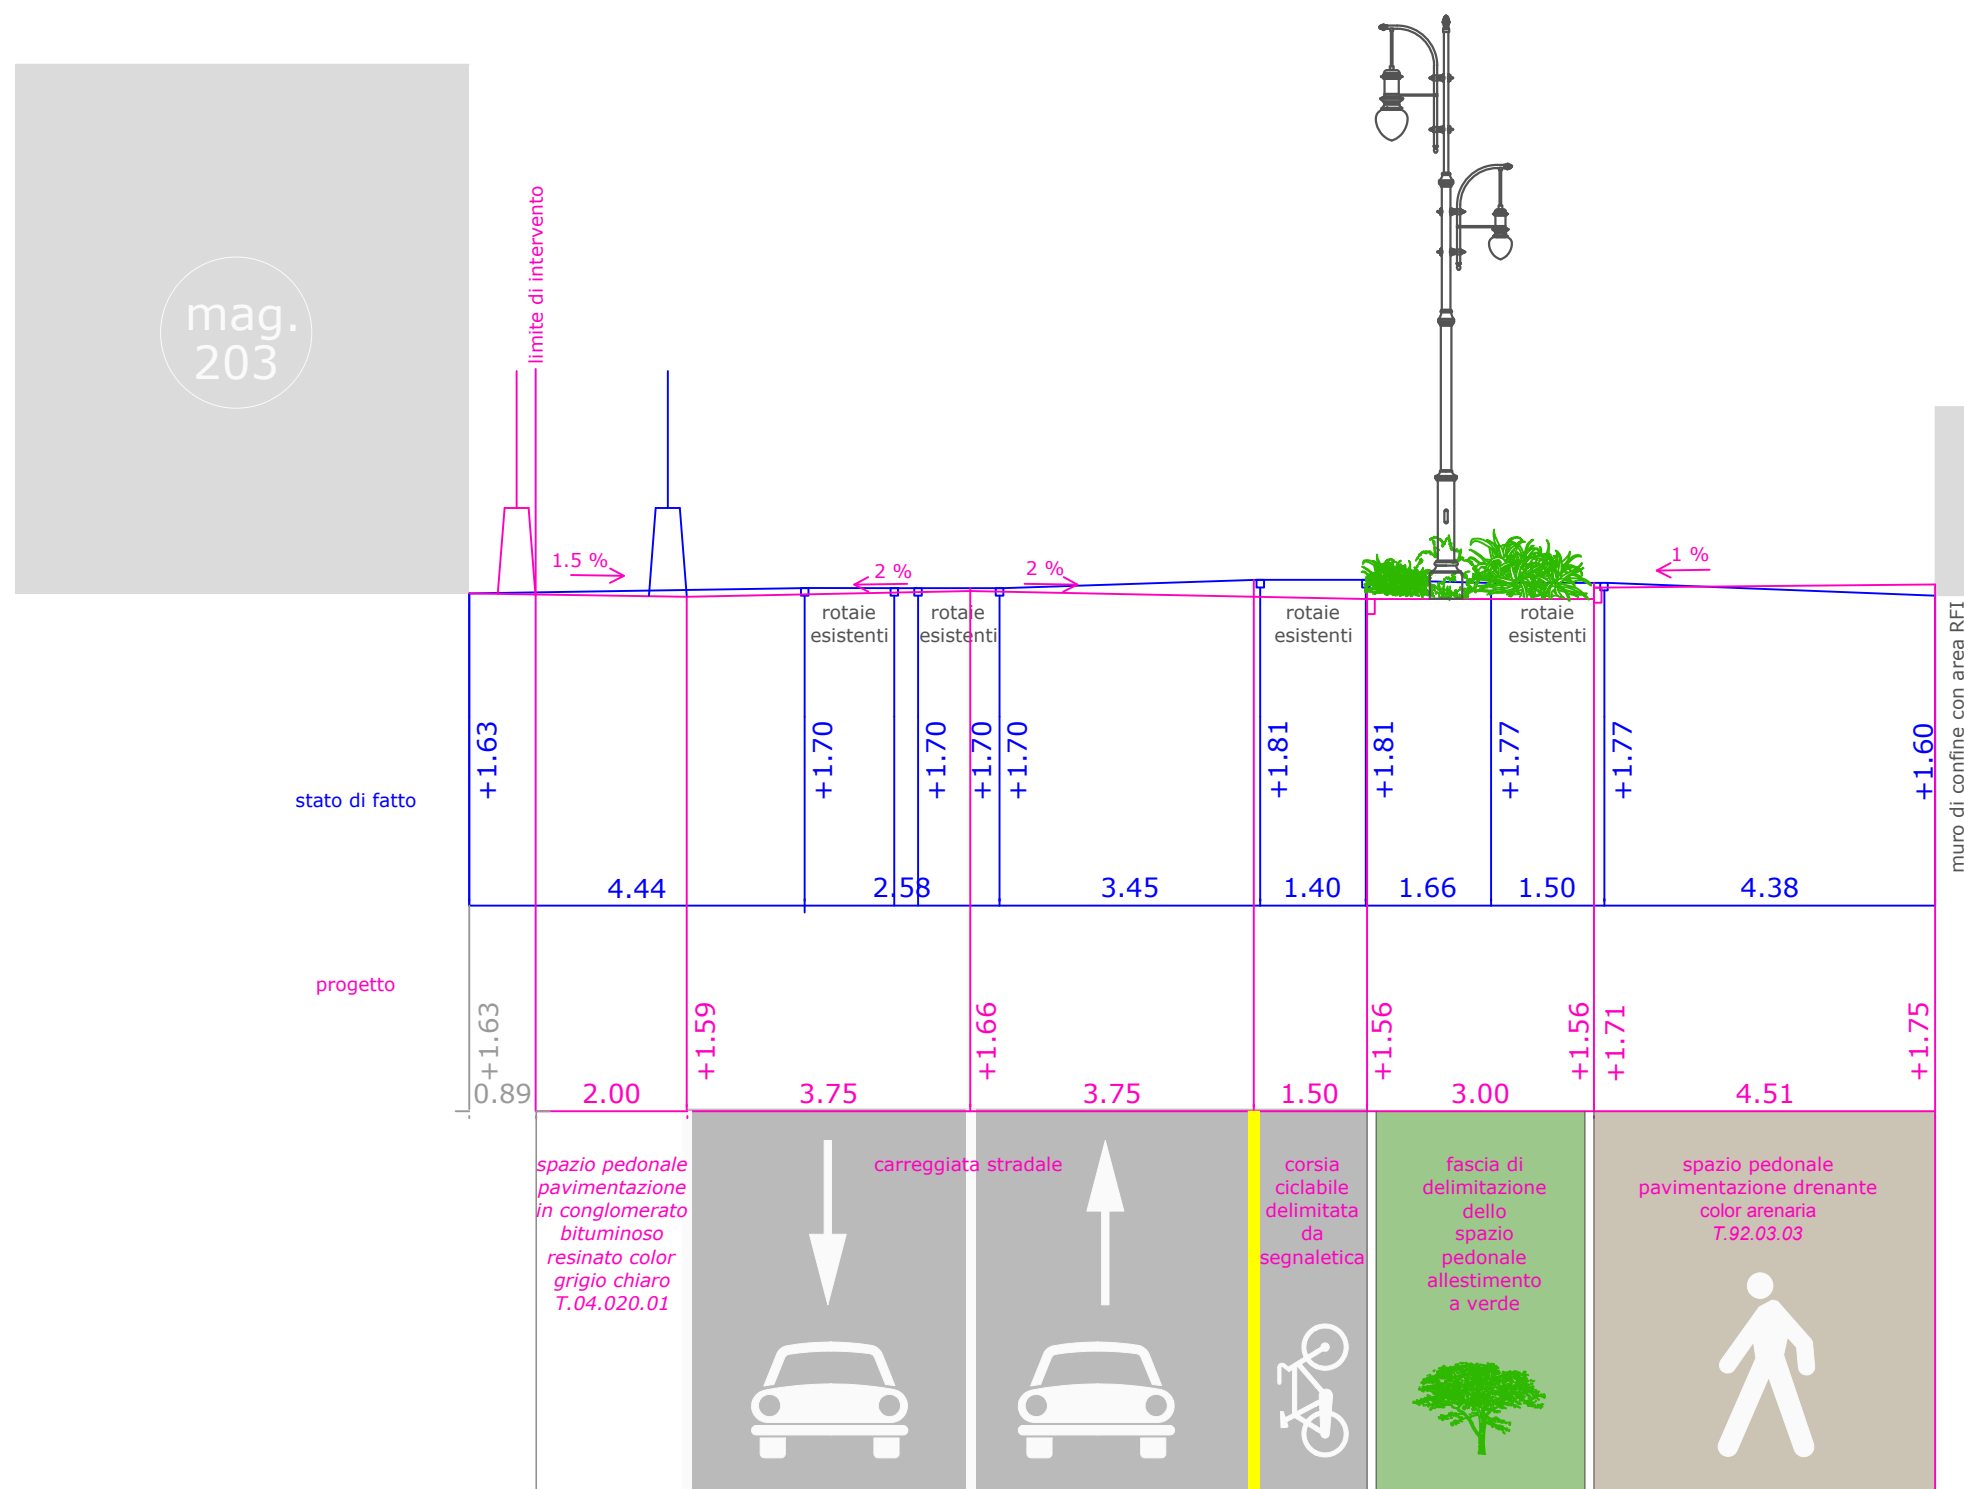


sezione stradale 02_scala 1:100

stato di fatto

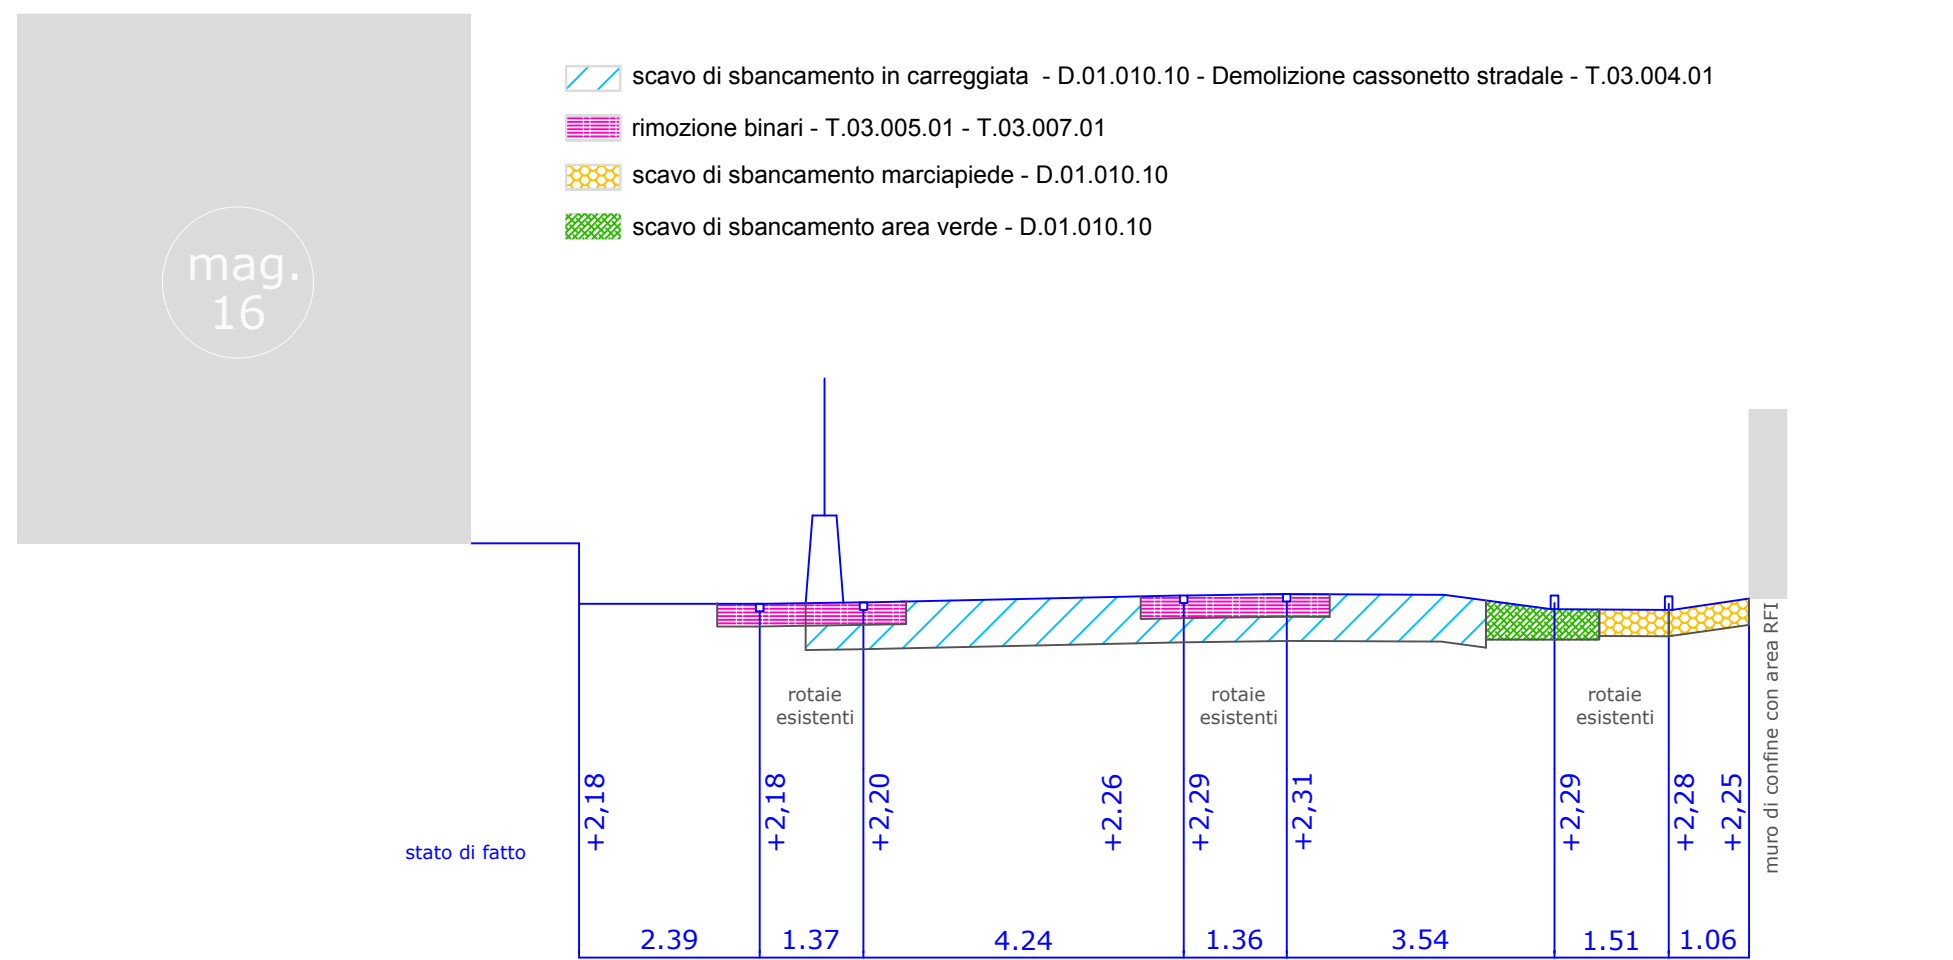


sezione stradale 02_scala 1:100

progetto

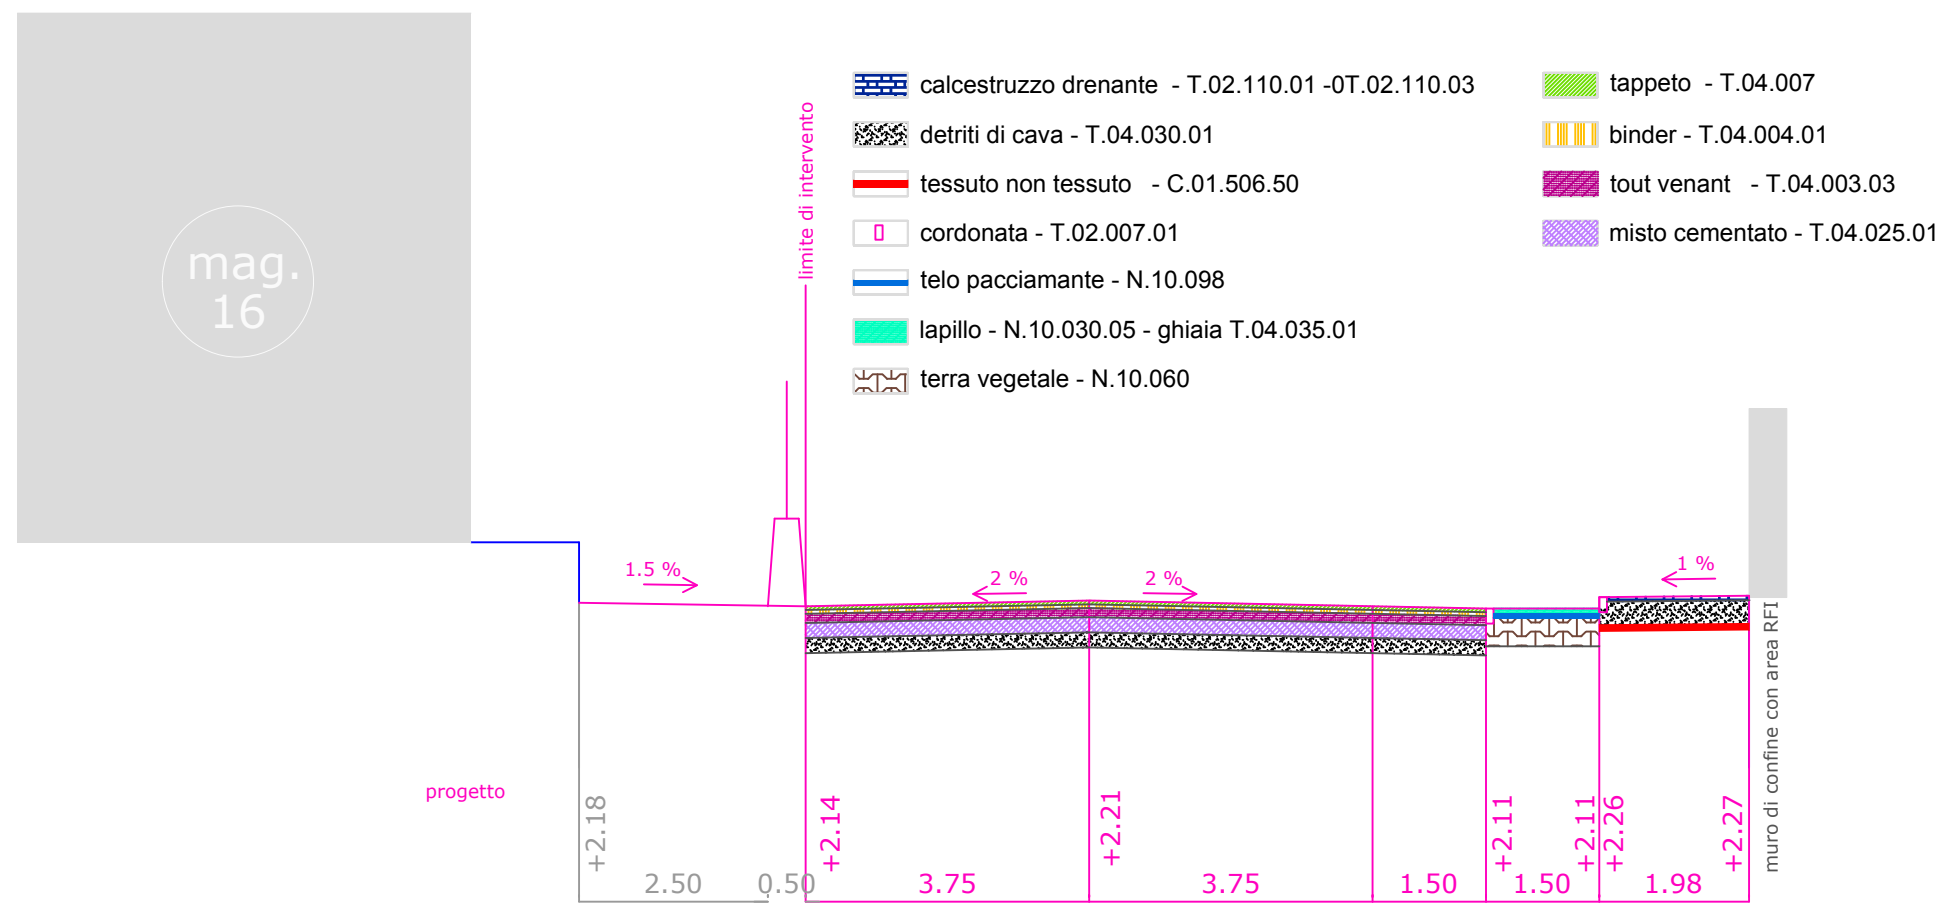


sezione stradale 02_scala 1:100

confronto stato di fatto e progetto

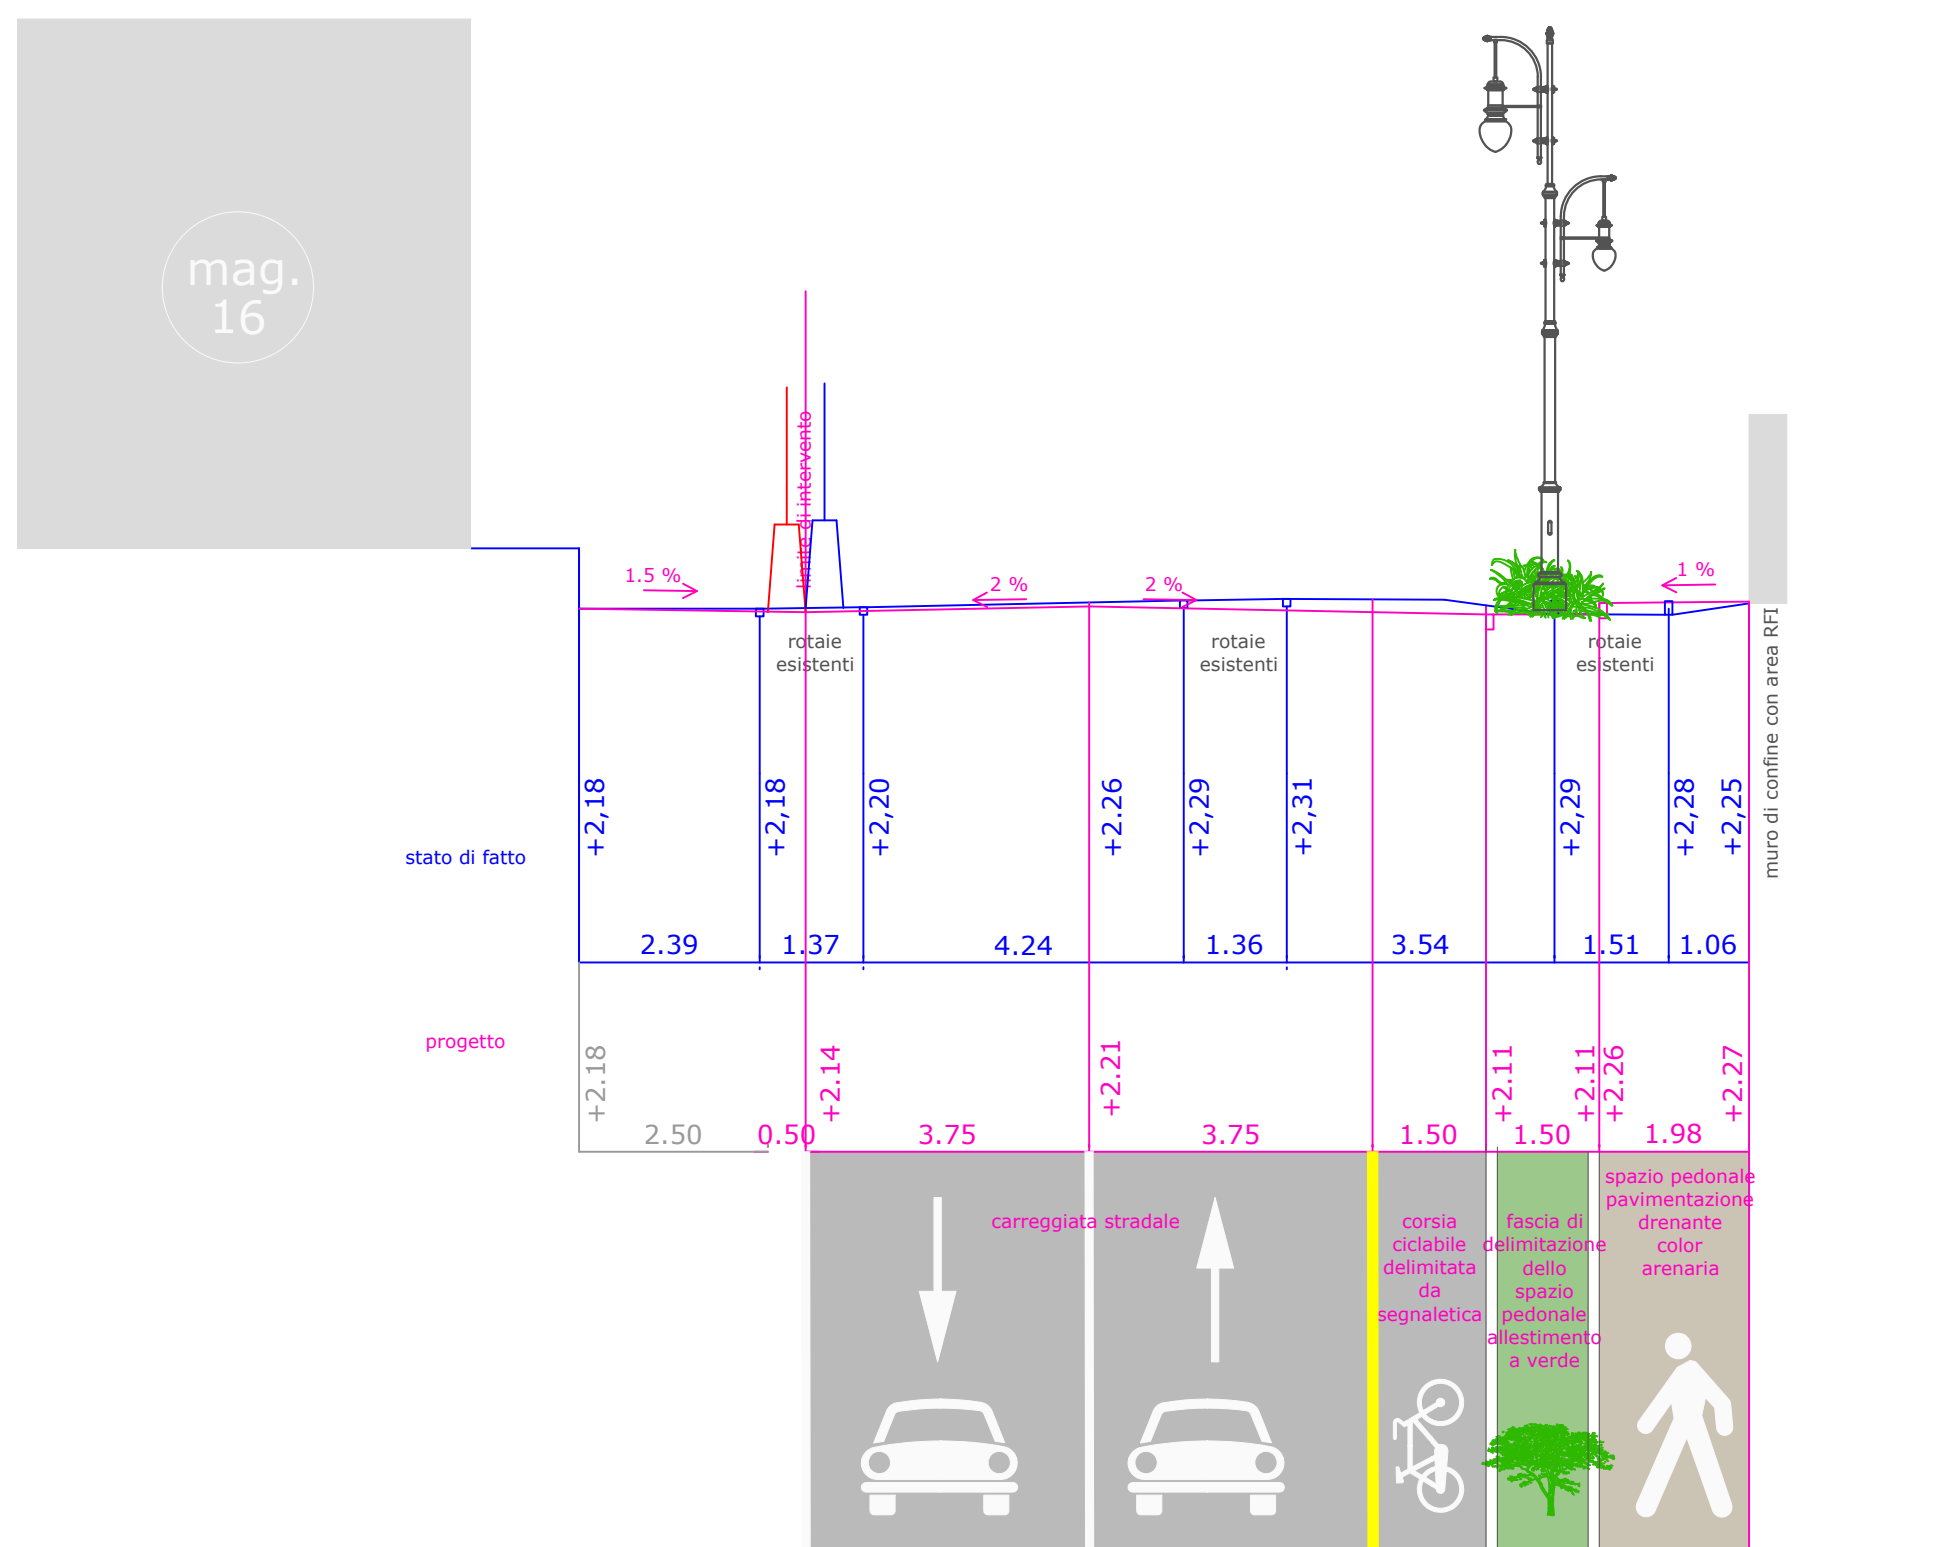


sezione stradale 03_scala 1:100

stato di fatto

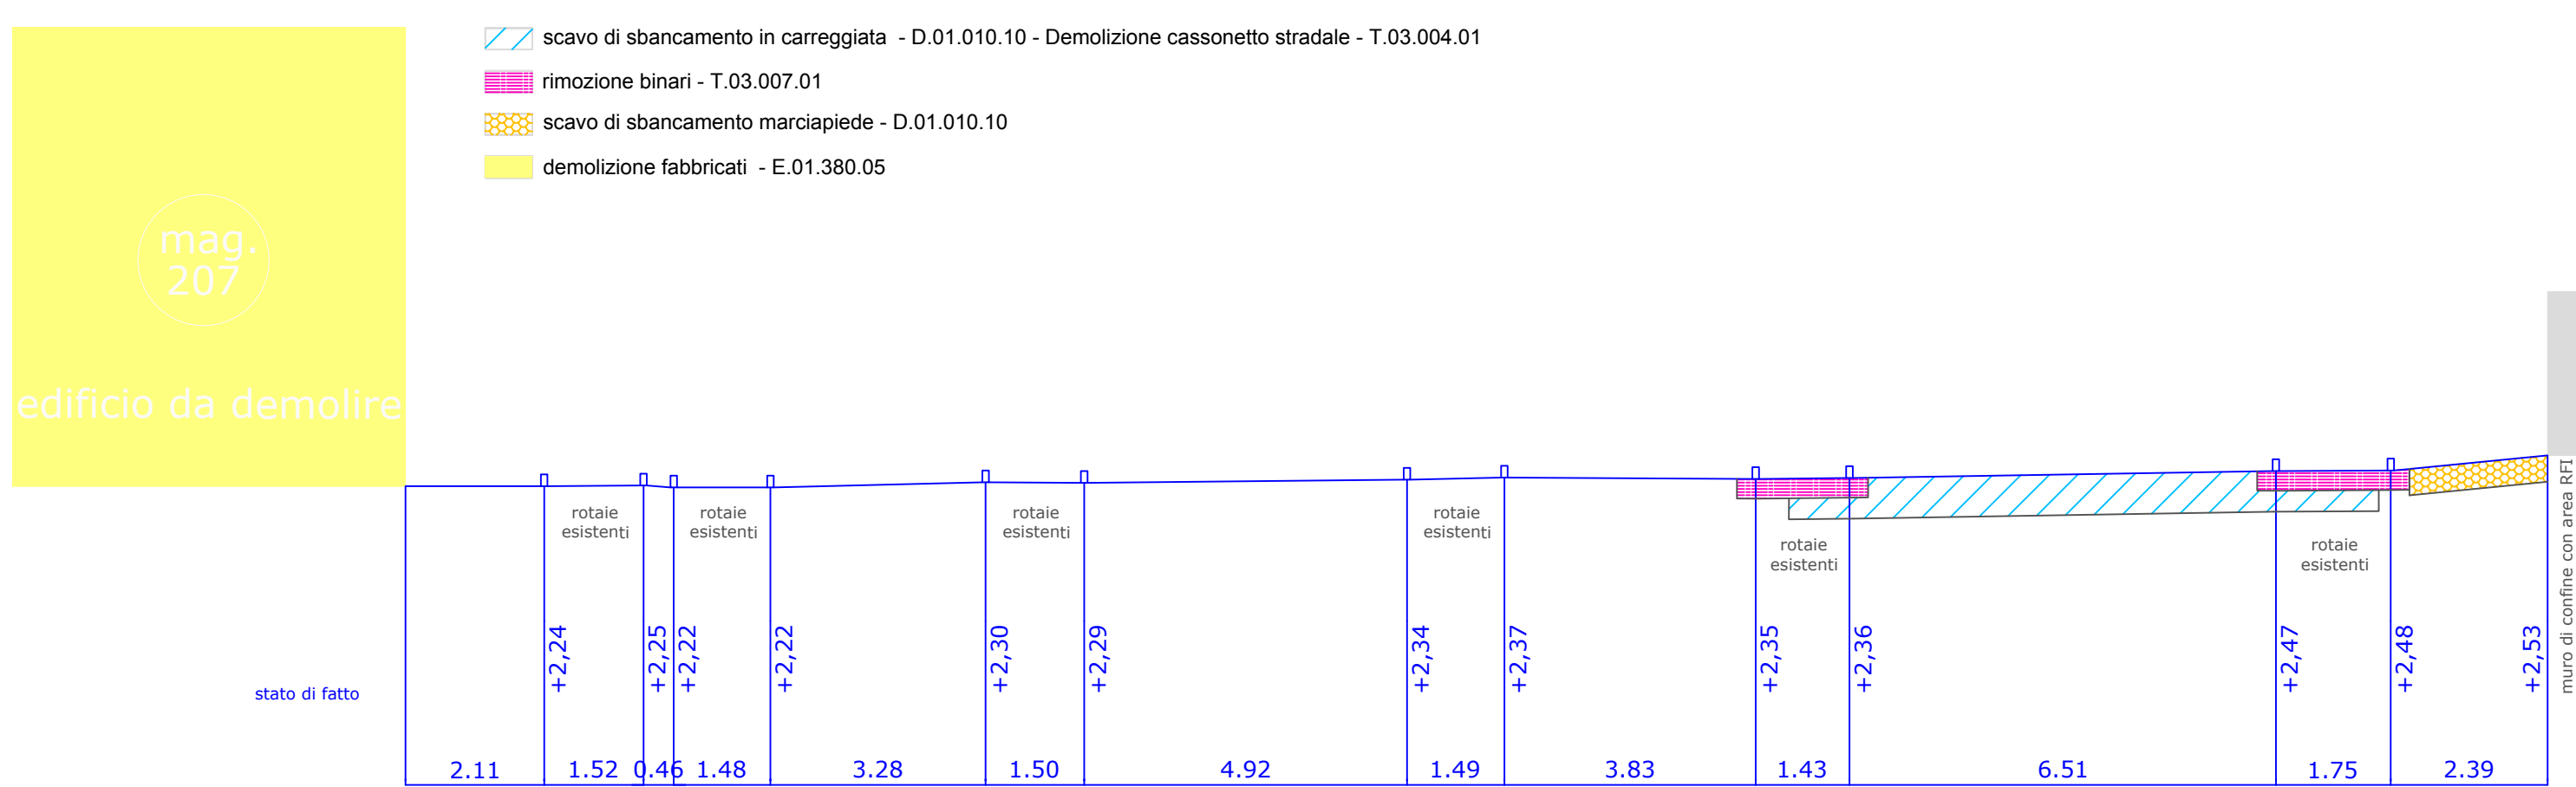


sezione stradale 03_scala 1:100

progetto

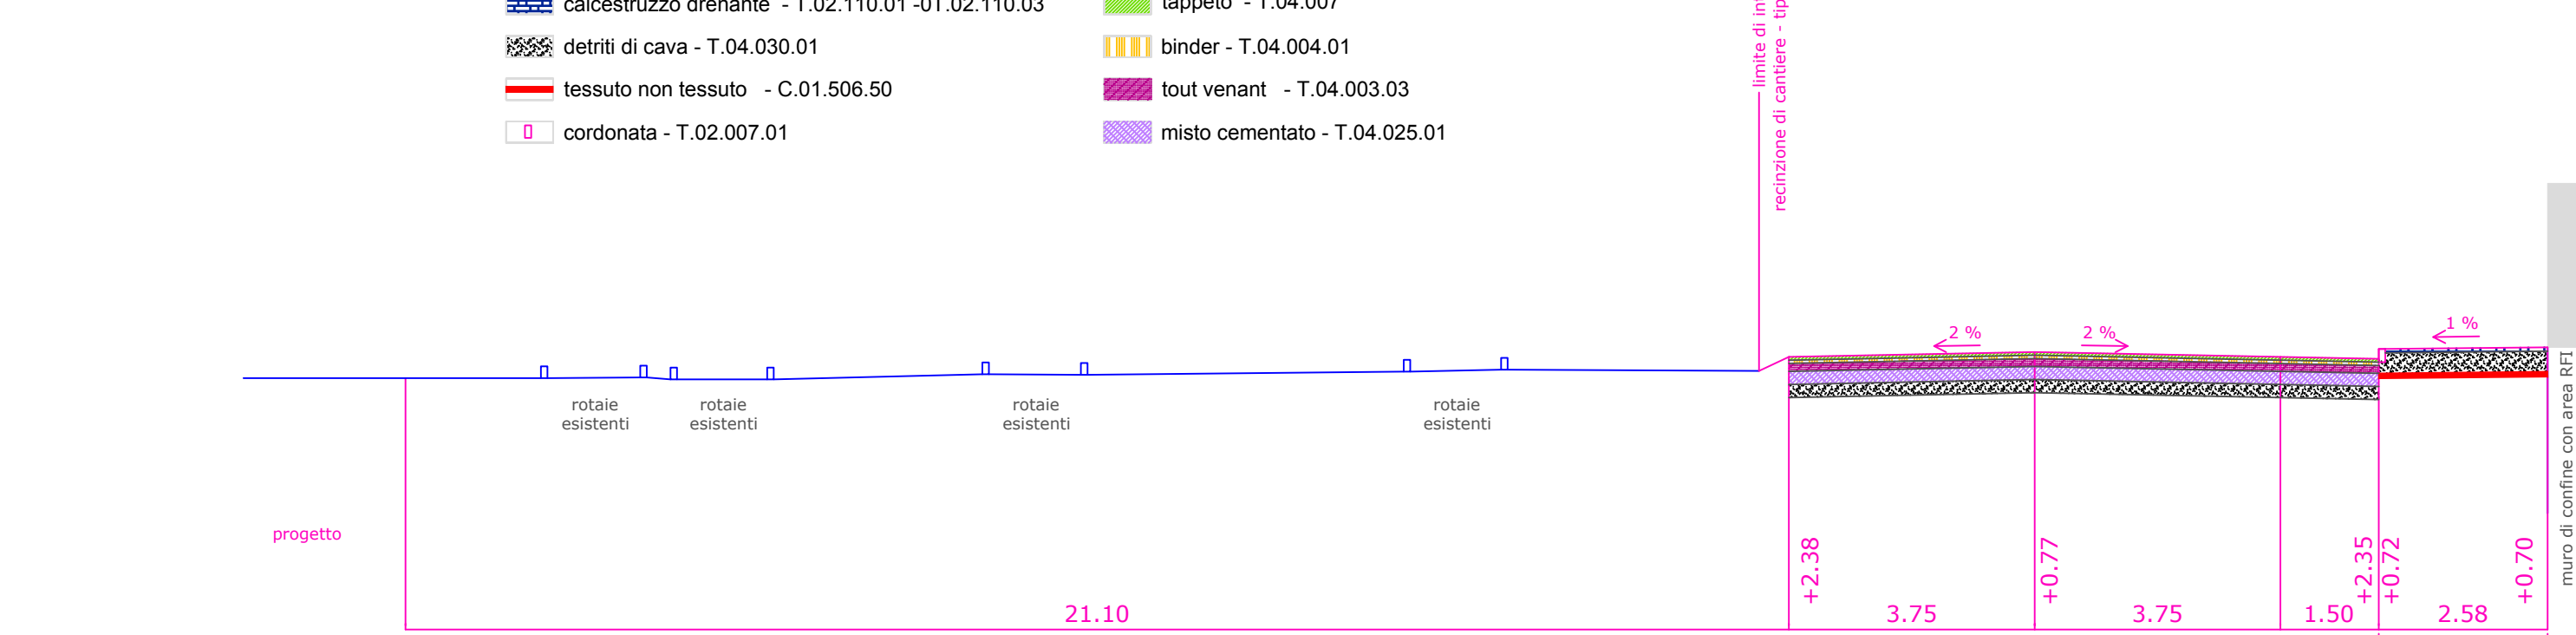

sezione stradale 03_scala 1:100

confronto stato di fatto e progetto

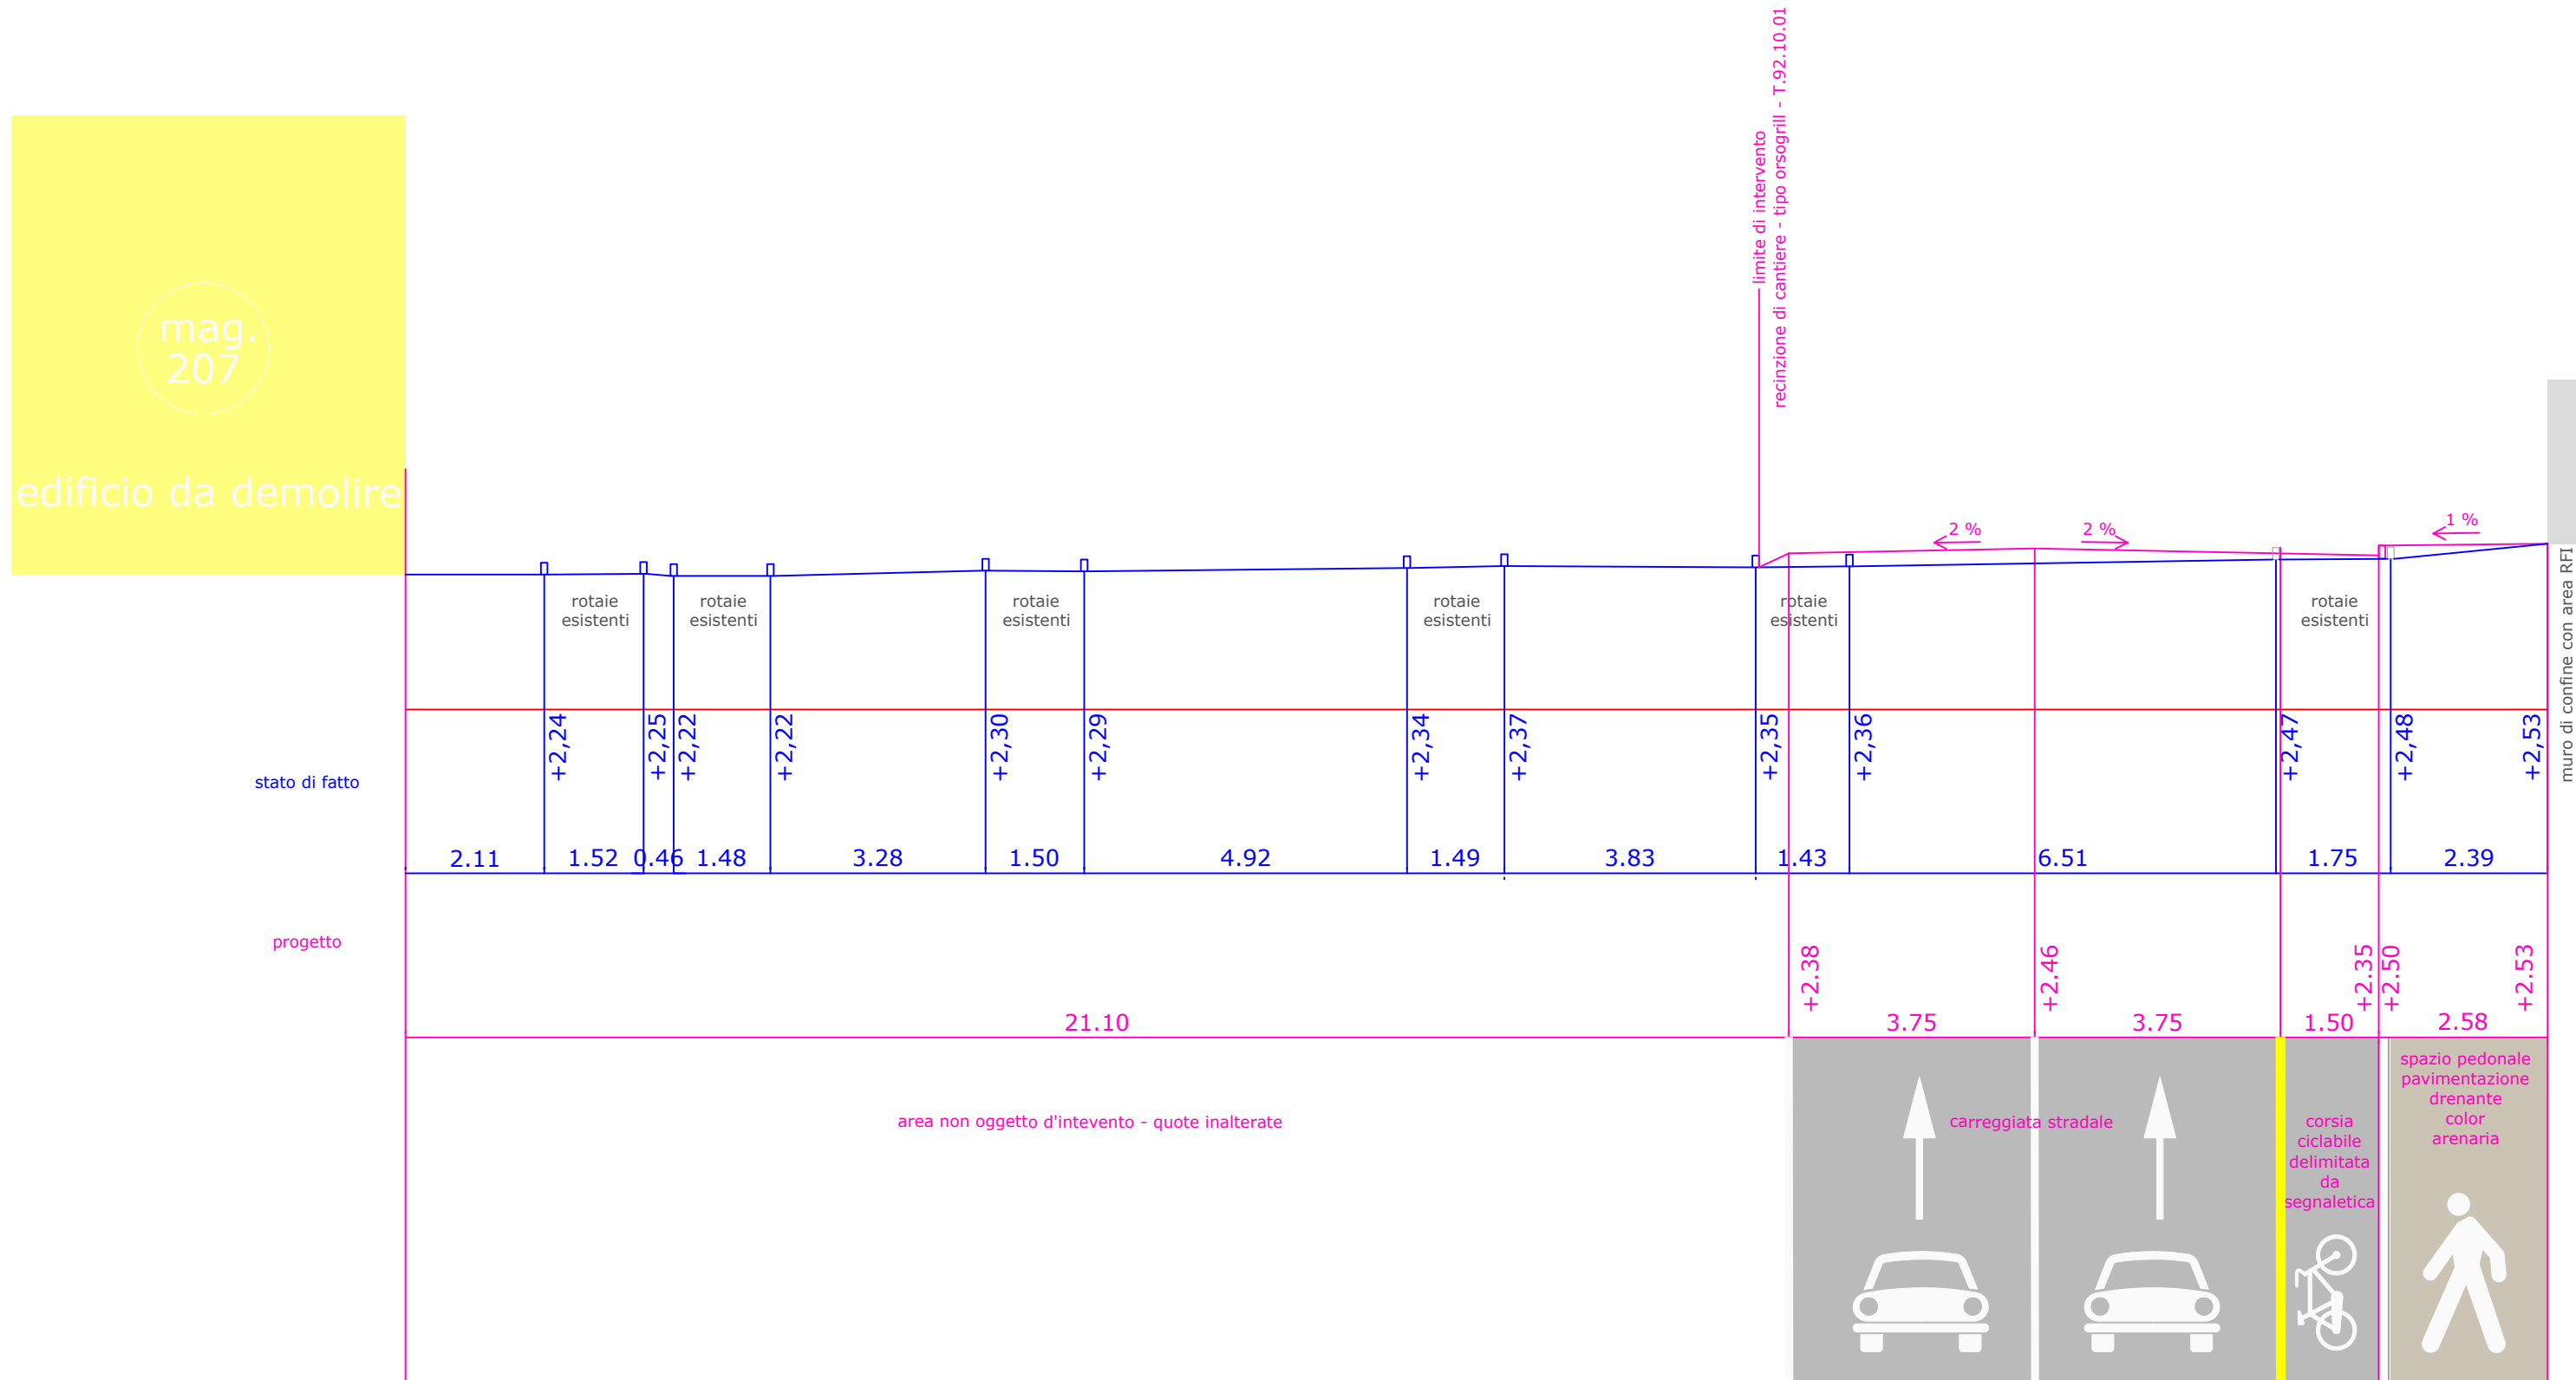



Comune di Trieste

Dipartimento Territorio Economia Ambiente e Mobilità

Porto Vecchio
Riqualficazione viabilità di collegamento e opere di infrastrutturazione
dell'area del Polo Museale - II lotto

cod. opera 18028

DEFINITIVO-ESECUTIVO

DIRETTORE DI DIPARTIMENTO E RESPONSABILE DEL PROCEDIMENTO	
ing. Giulio Bernetti	
SUPPORTO AL RUP	
dott. Roberto Prodan	
PROGETTISTI OPERE STRADALI	
ing. Sara Borgogna	
ing. Silvia Fonzari	
arch. Anna Monaco	
REDATTO	
geom. Luca de Reya Castelletto	
CONSULENTI	
ing. Nicola Falconetti	in materia di viabilità e strade
ALTRI COLLABORATORI TECNICI	
geom. Edoardo Collini	PROGETTISTI OPERE A VERDE
m.o. Mauro Pennone	dott. Francesco Panepinto
	arch. Anna Nisi

Sezioni opere di viabilità

ELABORATO P.V.3	SCALA 1:100	DATA agosto 2021
--------------------	----------------	---------------------

Trieste