VANO SCALA AUTORIMESSA
PIANO INTERRATO +11.890
scala 1:50

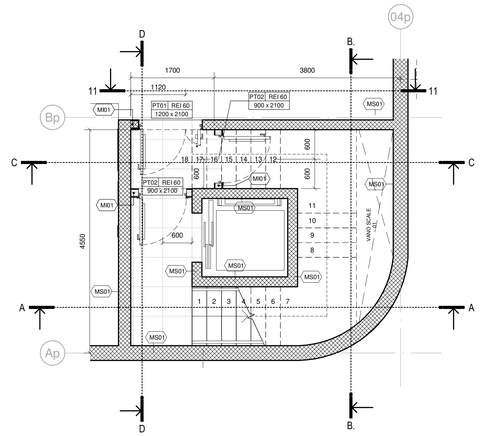

VANO SCALA AUTORIMESSA
PIANO TERRA +15.000
scala 1:50

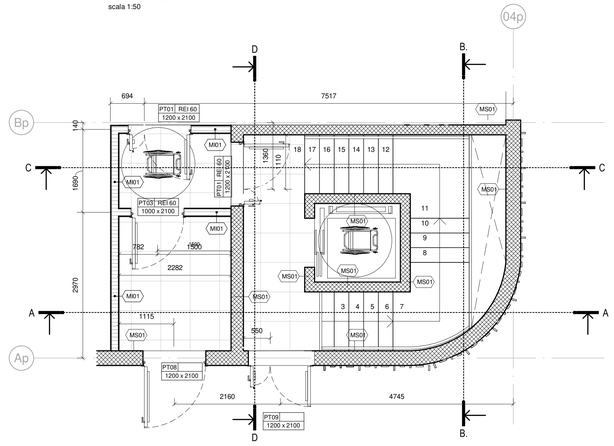

MODULO PARAPETTO SCALA 01 & 02
scala 1:10

NB: Per aggancio parapetto-scala
vedere progetto strutture

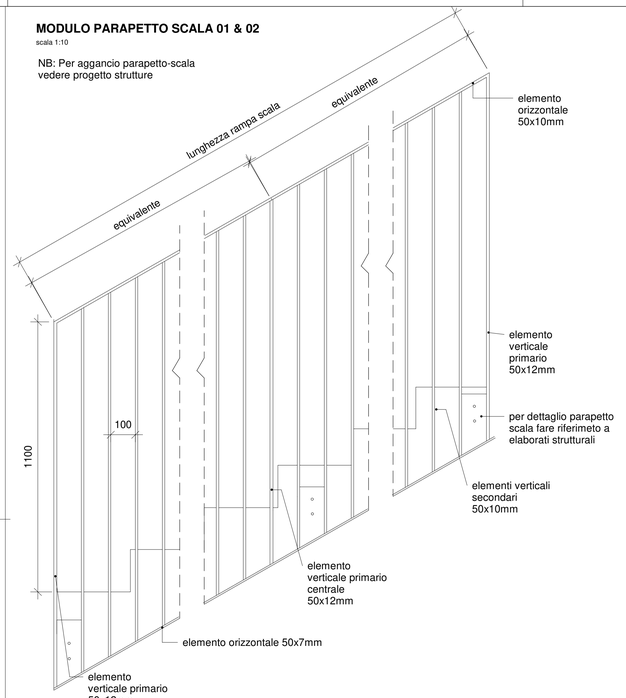

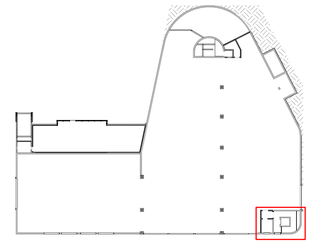

NOTA

In corrispondenza delle porte prevedere a pavimento un elemento di giunto in alluminio

Estradosso e cosciali da tinteggiare di bianco RAL 9010

VANO SCALA AUTORIMESSA_ SEZIONE AA
scala 1:50

VANO SCALA AUTORIMESSA_ SEZIONE BB
scala 1:50

VANO SCALA AUTORIMESSA_ SEZIONE CC
scala 1:50

VANO SCALA AUTORIMESSA_ SEZIONE DD
scala 1:50

SEZIONE PARAPETTO
scala 1:5

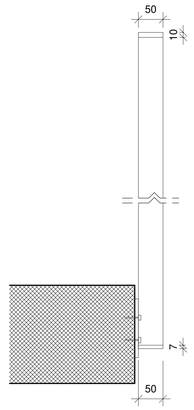

NB: Parapetti scale interne zincati a caldo, verniciatura a polvere in tinta NCS S 1050-G50.
I colori dovranno essere approvati preventivamente dalla DL dopo presentazione di campionatura.

Per fissaggi fare riferimento a elaborati strutturali.

PARAPETTO A MURO
scala 1:5

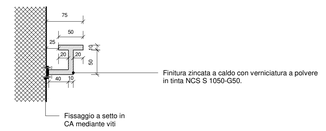

DETTAGLIO 1_ SEZIONE AA
scala 1:10

RIQUALIFICAZIONE COMPRENSORIO
EX POLSTRADA A ROIANO

STAZIONE APPALTANTE
COMUNE DI TRIESTE
Piazza dell'Unità d'Italia, 4
34121 Trieste
0406751

AREA LAVORI PUBBLICI
SERVIZI EDILIZIA SCOLASTICA E SPORTIVA

CIG: 7592120F9B
CUP:F99J13000580007

RAGGRUPPAMENTO TEMPORANEO DI PROFESSIONISTI

CAPOGRUPPO
PROGETTAZIONE STRUTTURE, ARCHITETTURA, IMPIANTI, ANTINCENDIO, CORDINAMENTO SICUREZZA
F&M ingegneria
DIVISIONE IMPIANTI
F&M Ingegneria Spa
Via Belvedere 8/10
30035 - Mirano (VE)

GEOLOGIA, ACUSTICA, ENERGETICA
EUTECNE s.r.l.
architettura | ingegneria

RAPPORTO CON GLI ENTI
ING. DENIS ZADNIK

ESPERTO PAESAGGIO
ERIKA SKABAR
landscape planning and design

ESPERTO CAM
ARCH. COCCO CARLOTTA

ESPERTO FORESTALE
DOTT. SIARDI ENRICO

PROGETTO
PROGETTO ASILO NIDO, AUTORIMESSA SEMINTERRATA, AREA VERDE E BOSCO URBANO ALL'INTERNO DEL COMPRENSORIO EX POLSTRADA A ROIANO

DISCIPLINA
ARCHITETTURA

EMISSIONE
PROGETTO ESECUTIVO / LOTTO A

TITOLO
AUTORIMESSA -VANO SCALA 01

REV.	DATA	OGGETTO	DIS.	APPR.
1	15/06/20	Nuova emissione per integrazione note	IA	GL

ELABORATO N.
Ae_A033_1

DATA:	SCALA:	FILE:	J:N.
03/03/2020	1:50-1:10	1247_Ae_A033_1	1247
PROGETTO	DISEGNO	VERIFICA	APPROVAZIONE
F&M	MF	SF	TT