Schema messa a dimora
scala 1:100

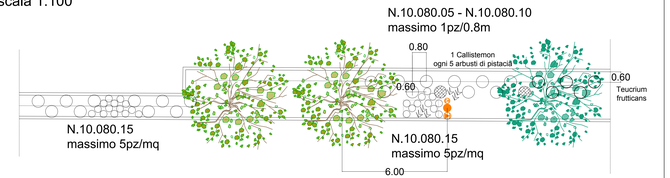

A3_aiuola 3

Sup. verde tot. 238 mq

Finitura in lapillo vulcanico/ghiaia N.10.030.05/T.04.035.01
Quercus ilex (art. N.15.060.10)
Sorbus torminalis (art. N.15.060.05)
Acer campestre red shine (art. N.15.060.05)
Fraxinus ornus (art. N.15.060.05)
arbusti sempreverdi in linea (massimo 1pz/0.8m)

Pistacia lentiscus, Teucrium frutticans, Callistemon arbusti sarmentosi/tappezzanti (massimo 5pz/mq)

Helichrysum, Crithmum maritimun, Stipa tenuissima

A2_aiuola 2

Sup. verde tot. 398 mq

Finitura in lapillo vulcanico/ghiaia N.10.030.05/T.04.035.01
Quercus ilex (art. N.15.060.10)
Sorbus torminalis (art. N.15.060.05)
Acer campestre red shine (art. N.15.060.05)
Fraxinus ornus (art. N.15.060.05)
arbusti sempreverdi in linea (massimo 1pz/0.8m)
Pistacia lentiscus, Teucrium frutticans, Callistemon arbusti sarmentosi/tappezzanti (massimo 5pz/mq)
Helichrysum, Crithmum maritimun, Stipa tenuissima
Sedum rupestris/sediforme/forsterianum (massimo 15 pz/mq)

A1_aiuola 1

Sup. S1 e S3 = 90 mq
(finitura in lapillo vulcanico/ghiaia N.10.030.05/T.04.035.01)
Lagerstroemia (art. N.15.060.05)
arbusti/piererni tappezzanti (massimo 5 pz/mq)
Helichrysum, Lavandula spica, Euphorbia characias, Sedum forsterianum, Crithum maritimun, Stipa tenuissima, Centranthus ruber
Sedum rupestris/sediforme/forsterianum (massimo 15 pz/mq)

Sup. S2 = 50 mq (C.01.040.15)

Particolare conca su ecodrain

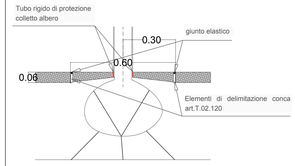

Ancoraggio sotterraneo

N.20.010.01

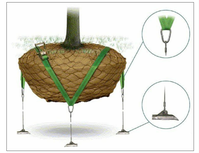

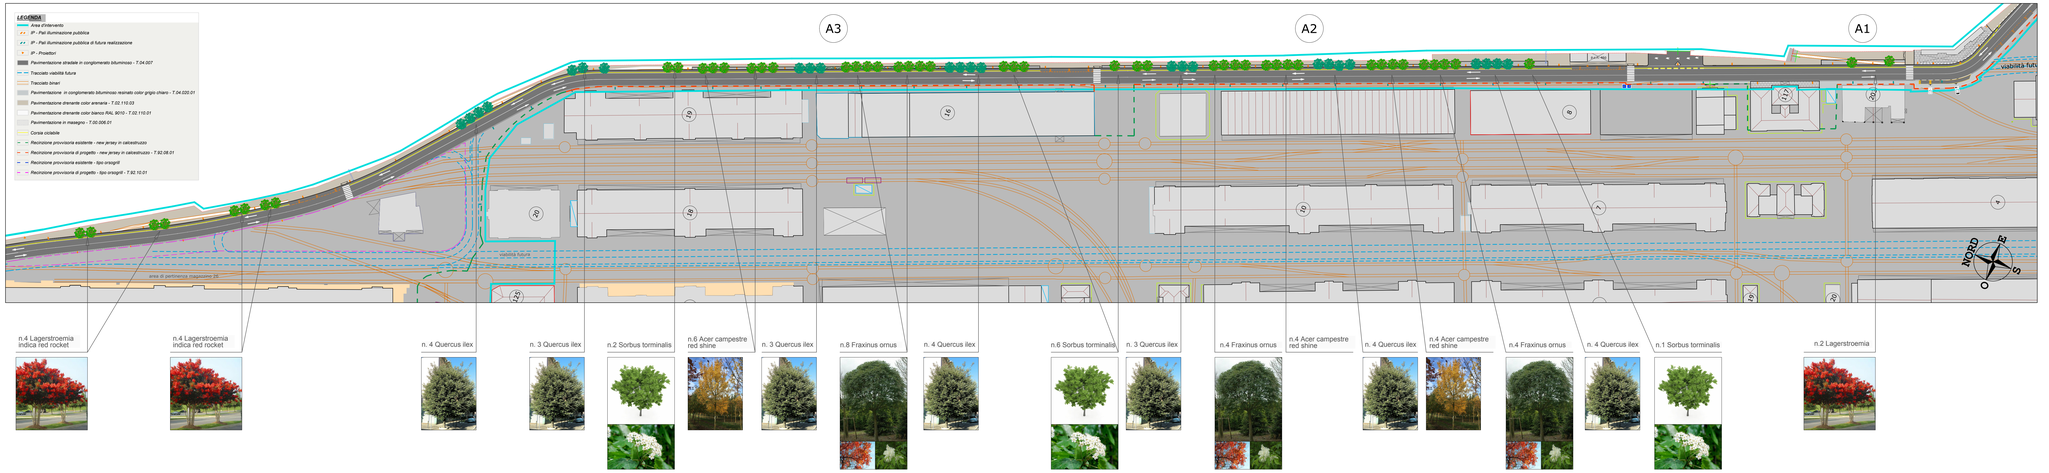

Schema irrigazione
scala 1:500

RETE IDRICA PUBBLICA

SCHEMA IMPIANTO D'IRRIGAZIONE AIUOLE 1-2-3

SIMBOLO	DESCRIZIONE
	Valvola a saracinesca
	Valvola a sfera
	Disconnettore
	Centralina comando irrigazione a batteria
	Filtro
	Riduttore di pressione
	Tubazione polietilene adduzione acqua
	Manometro
	Ala gocciolante
	Chiusino in ghisa carrabile
	Chiusino in plastica
	Elettrovalvola con solenoide per impianto a batteria

COMPONENTI IRRIGAZIONE AIUOLA 2-3
45 m Lungh. tubazioni polietilene 1"1/2 (art. N.10.260.15)
402 m Lungh. tubazione polietilene alta densità 1" (art. N.10.260.10)
1028 m Lungh. alla gocciolante autocompensante (art. N.10.270)
n. 1 Contatore - punto consegna acqua
n. 1 Disconnettore DN 50 (art. N.10.310.15)
n. 1 Regolatore di pressione (art. N.10.140)
n. 7 Valvole (artt. N.10.210 -N.10.280.10)
n. 1 Centralina programmazione alimentaz. a batteria 4 settori (art. N.40.20.10)
n. 4 Centraline programmazione alimentaz. a batteria 2 settori (art. N.40.20.05)
n. 1 valvola con attacco idrico per irrigazioni di soccorso
n. 1 valvola per scarico acqua impianto

COMPONENTI IRRIGAZIONE AIUOLA 1

40 m Lungh. tubazione polietilene alta densità 1" (art. N.10.260.10)
100 m Lungh. alla gocciolante autocompensante (art. N.10.270)
n. 1 Contatore - punto consegna acqua
n. 1 Disconnettore DN 40 (art. N.10.310.10)
n. 1 Regolatore di pressione (art. N.10.140)
n. 4 Valvole (artt. N.10.210 -N.10.280.10)
n. 1 Centralina programmazione alimentaz.
a batteria 2 settori (artt. N.200.40.05-N.200.70.10)
n. 1 valvola con attacco idrico per irrigazioni di soccorso
n. 1 valvola per scarico acqua impianto

Comune di Trieste

Dipartimento Territorio Economia Ambiente e Mobilità

Porto Vecchio
Riqualificazione viabilità di collegamento e opere di infrastrutturazione dell'area del Polo Museale - II lotto

cod. opera 18028

DEFINITIVO-ESECUTIVO

DIRETTORE DI DIPARTIMENTO E RESPONSABILE DEL PROCEDIMENTO	
ing. Giulio Bernetti	
SUPPORTO AL RUP	
dott. Roberto Prodan	
PROGETTISTI OPERE STRADALI	
ing. Sara Borgogna	
ing. Silvia Fonzari	
arch. Anna Monaco	
REDATTO	
geom. Luca de Reya Castelletto	
CONSULENTI	
ing. Nicola Falconetti	in materia di viabilità e strade
ALTRE COLLABORATORI TECNICI	PROGETTISTI OPERE A VERDE
geom. Edoardo Collini	dott. Francesco Panepinto
m.o. Mauro Pennone	arch. Anna Nisi

Planimetria opere a verde_Schema impianto di irrigazione

ELABORATO	SCALA	DATA
P.V.6	1:1000 - 1:500 - 1:100	agosto 2021

Trieste