



PARTICOLARI COSTRUTTIVI PAVIMENTAZIONI

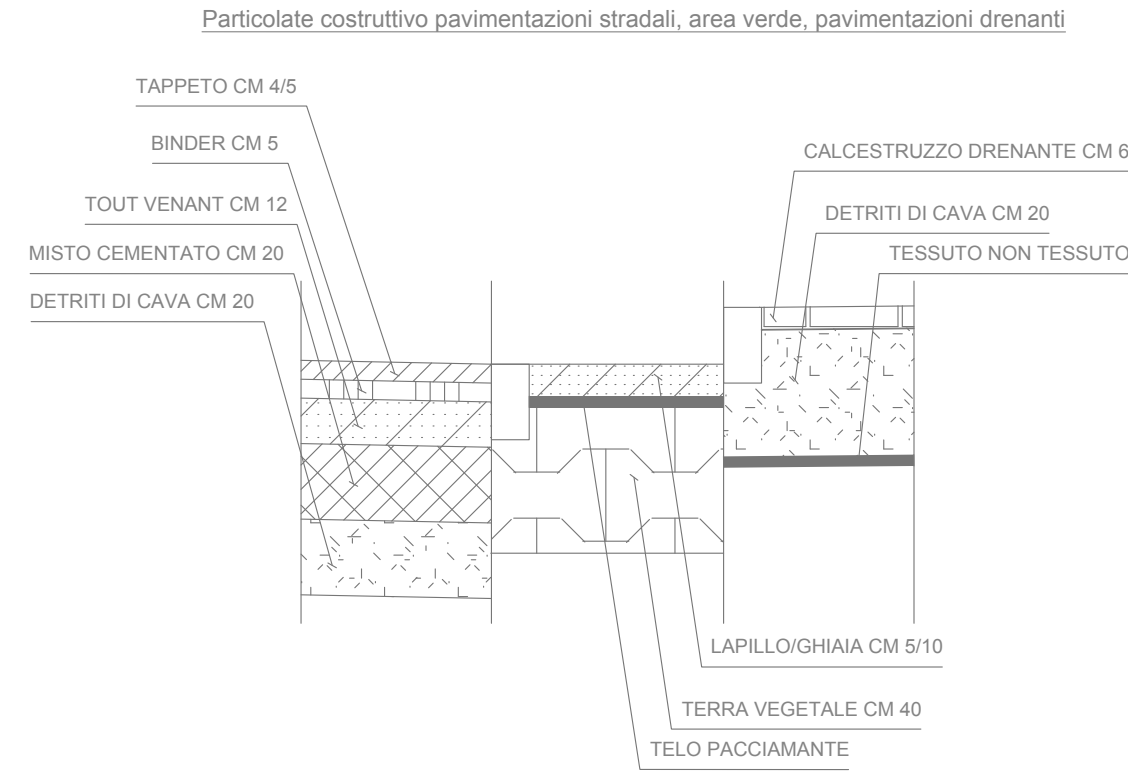

PALETTO PARAPEDONALE

ELEMENTO PRESENTE NELL'ELENCO PREZZI UNITARIO
(T.09.004.05 - T.09.004.10 - T.09.004.20)


Scala 1:10

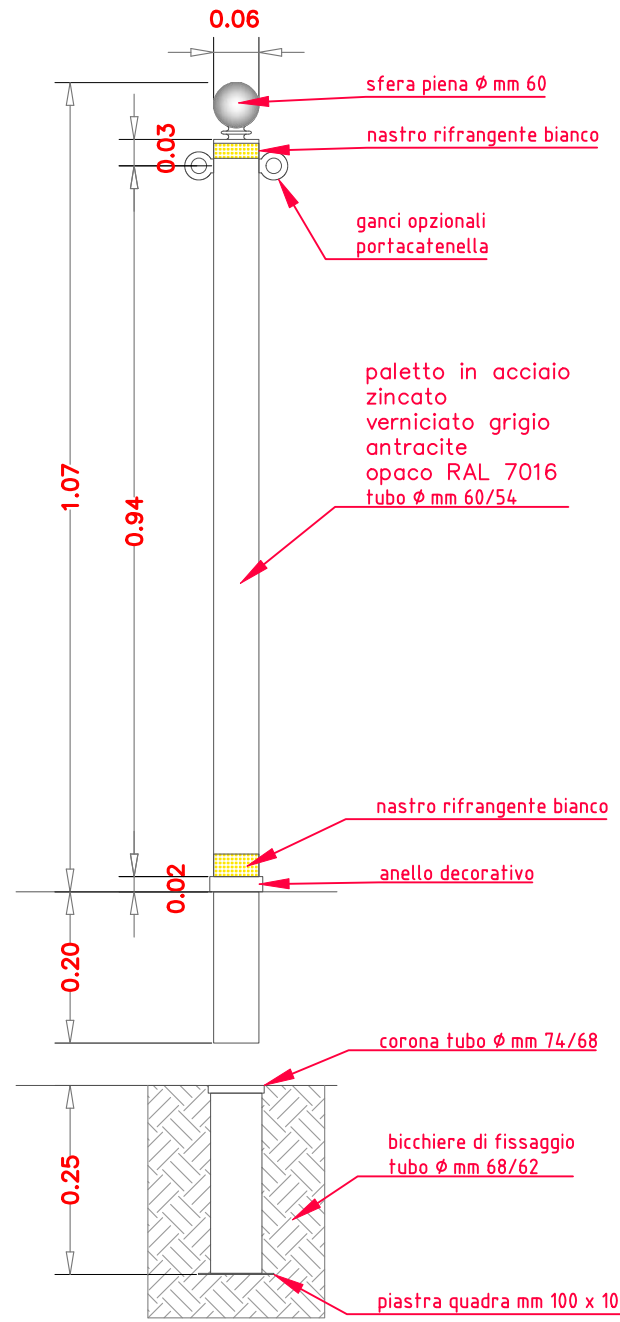

BARRIERA PEDONALE


ELEMENTO PRESENTE NELL'ELENCO PREZZI UNITARIO (T.09.024.05)

Scala 1:10

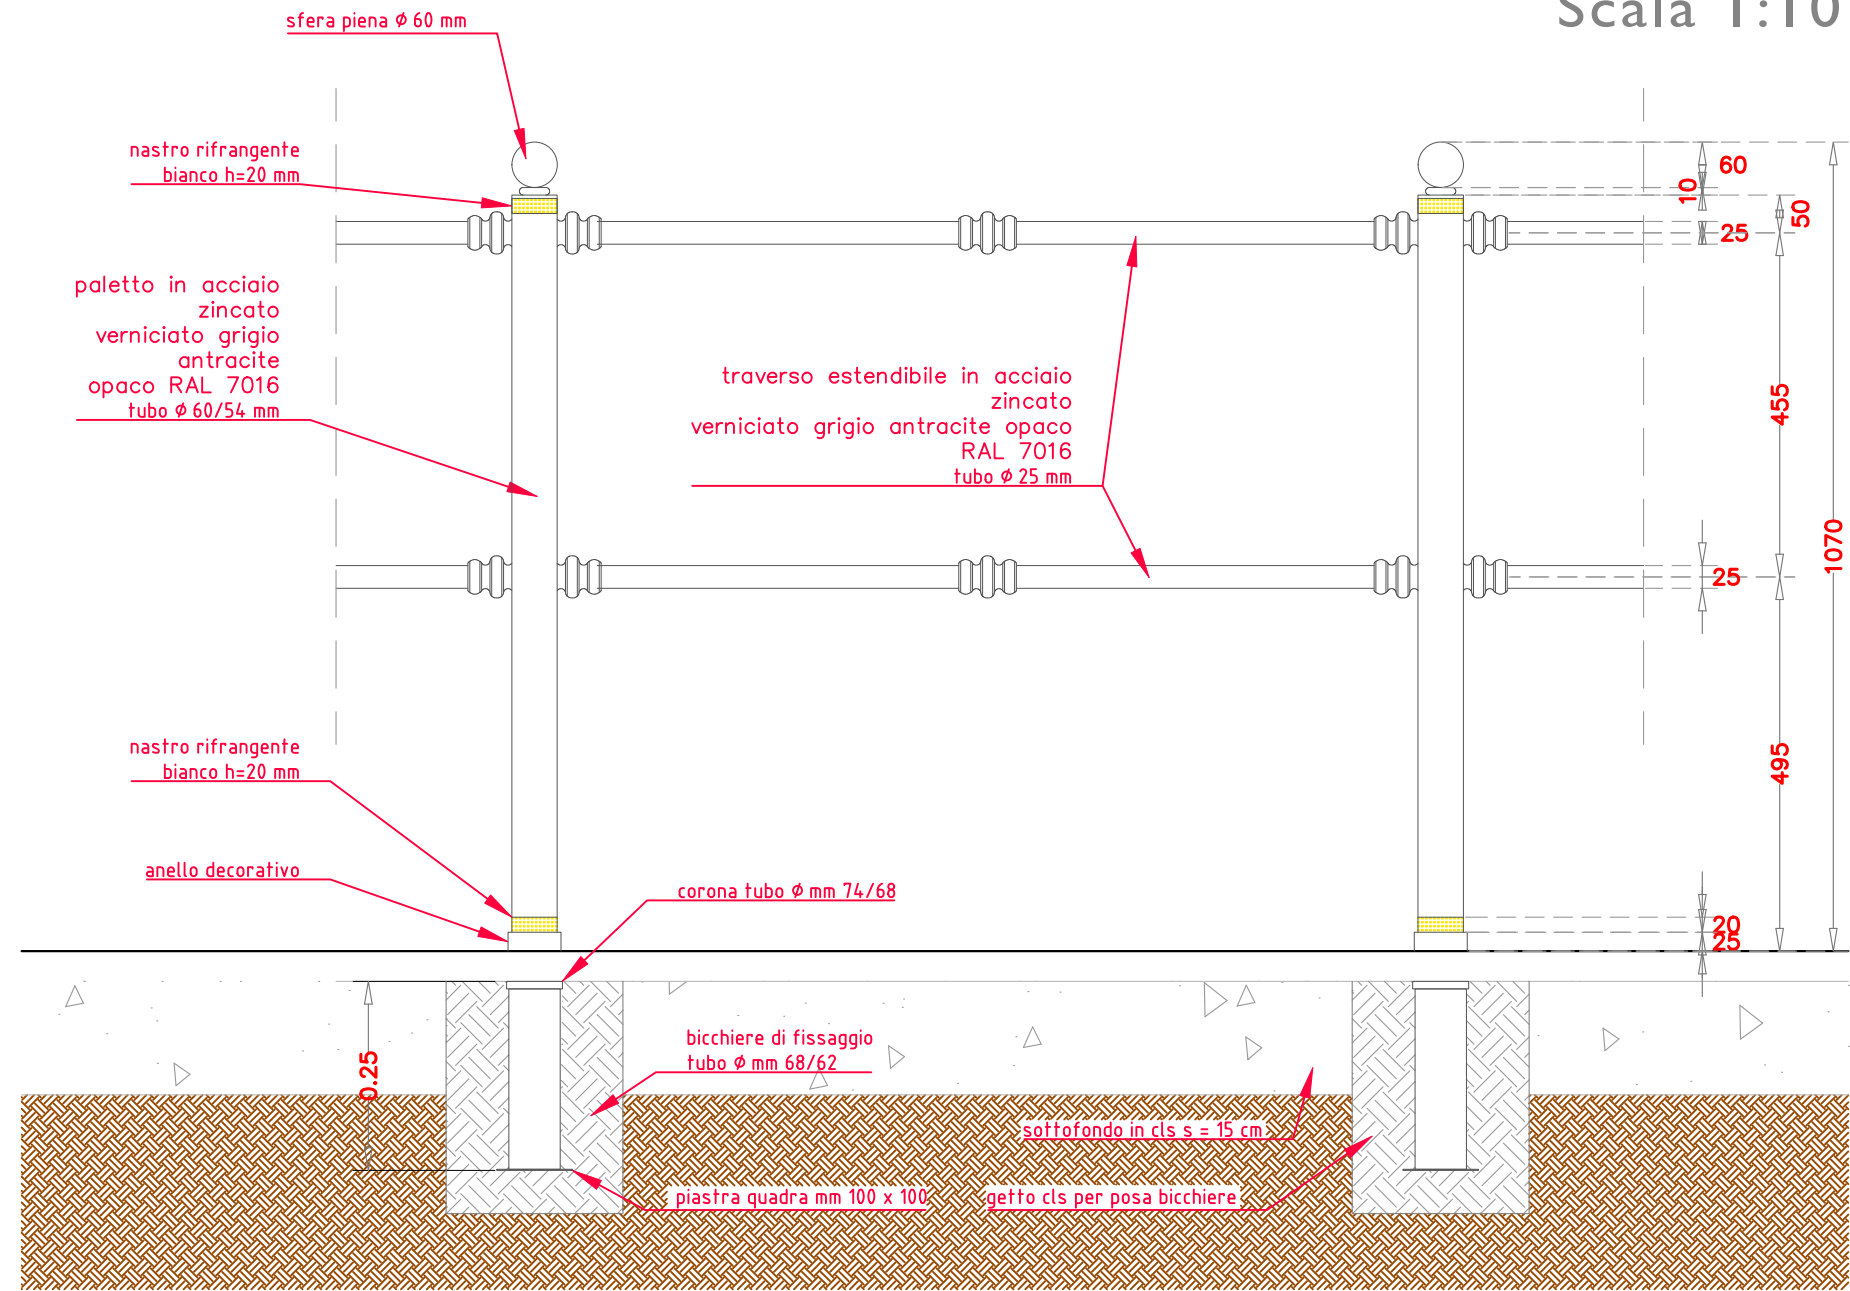

ABBASSAMENTO PEDONALE

IN MARCIAPIEDE PER ABBATTIMENTO BARRIERE ARCHITETTONICHE DA ESEGUIRE
IN CORRISPONDENZA DEGLI ATTRAVERSAMENTI PEDONALI ZEBRATI

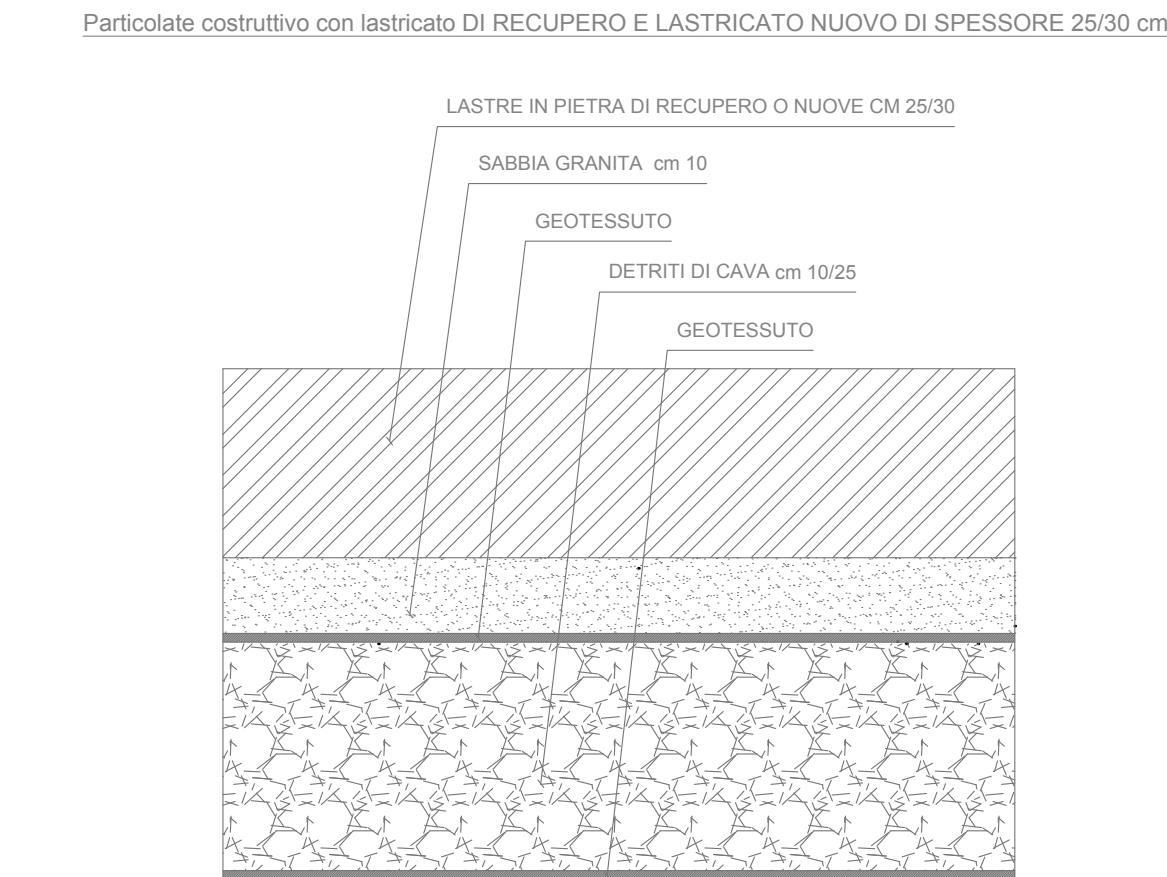

Comune di Trieste

Dipartimento Territorio Economia Ambiente e Mobilità

Porto Vecchio

Riqualificazione viabilità di collegamento e opere di infrastrutturazione dell'area del Polo Museale - II lotto

cod.opera 18028

DEFINITIVO-ESECUTIVO

DIRETTORE DI DIPARTIMENTO E RESPONSABILE DEL PROCEDIMENTO

ing. Giulio Bernetti

SUPPORTO AL RUP

dott. Roberto Prodan

PROGETTISTI OPERE STRADALI

ing. Sara Borgogna

ing. Silvia Fonzari

arch. Anna Monaco

REDATTO

geom. Luca de Reya Castelletto

CONSULENTI

ing. Nicola Falconetti

in materia di viabilità e strade

ALTRI COLLABORATORI TECNICI

PROGETTISTI OPERE A VERDE

geom. Edoardo Collini

dott. Francesco Panepinto

m.o. Mauro Pennone

arch. Anna Nisi

Particolari costruttivi

ELABORATO

P.V.7

SCALA

varie

DATA

giugno 2021

Trieste