


SITUAZIONE ATTUALE STRALCIO PROSPETTO SEZIONE B-B SCALA 1:50



SITUAZIONE ATTUALE STRALCIO PROSPETTO SEZIONE A-A SCALA 1:50

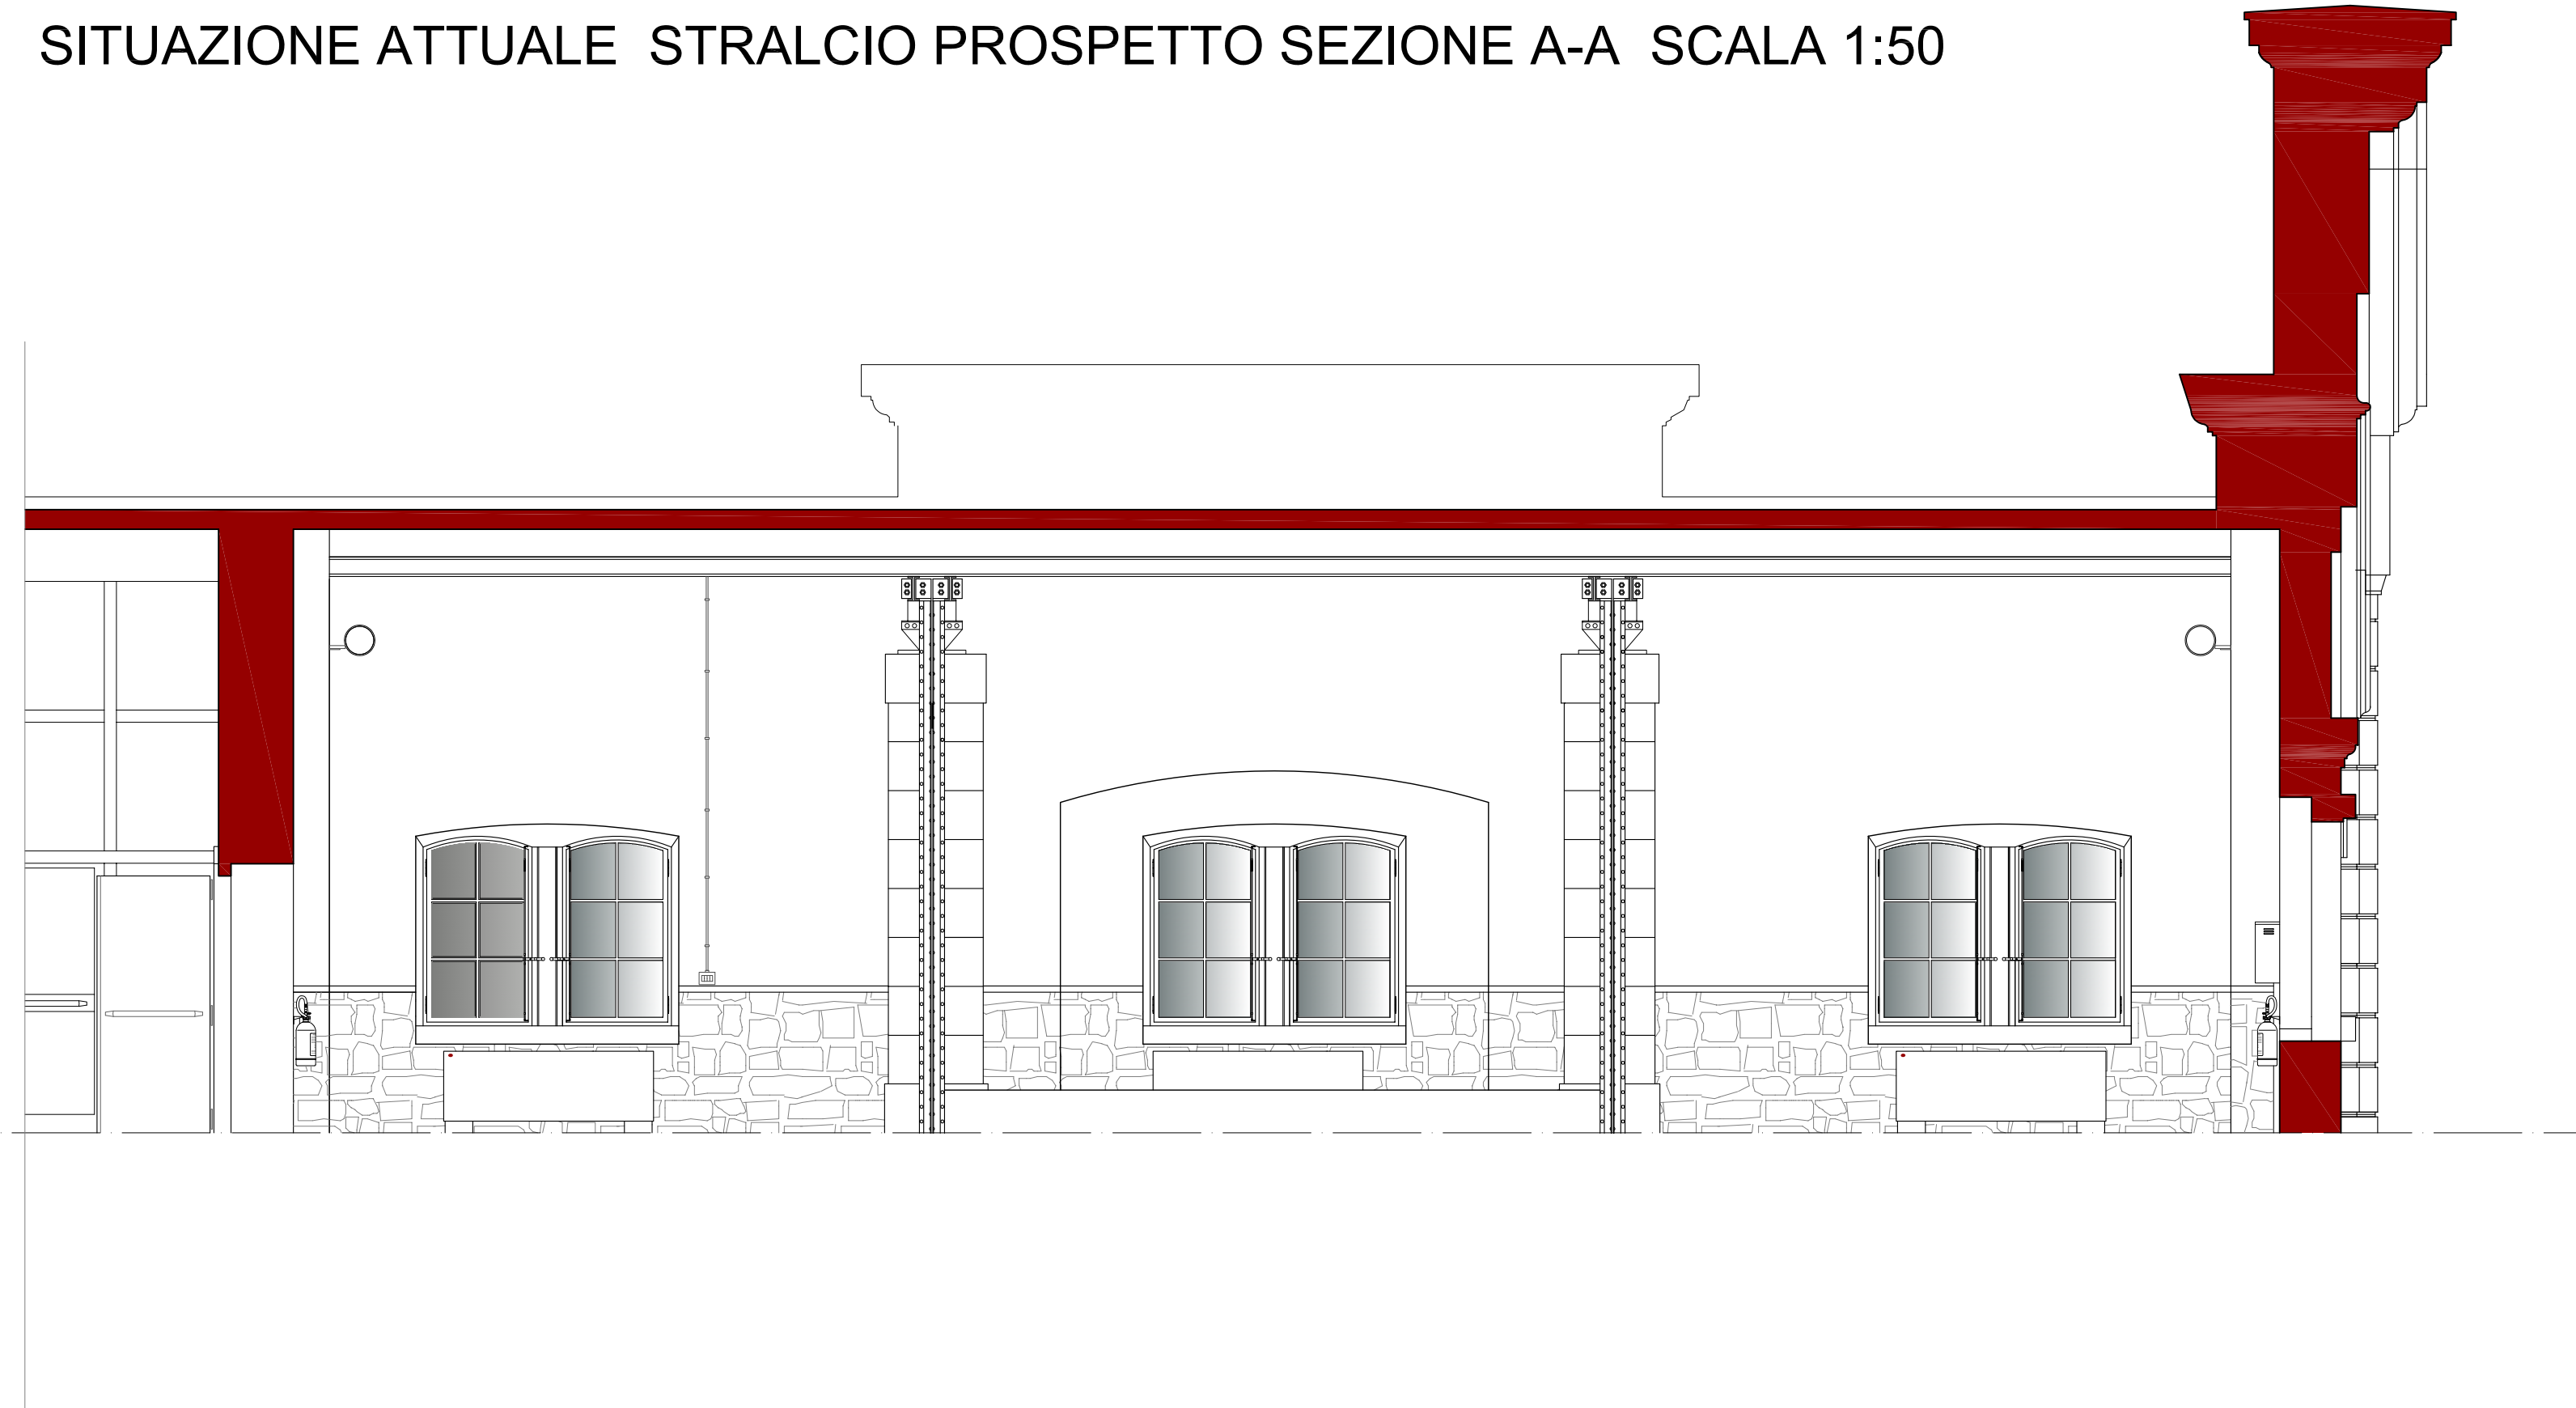

SITUAZIONE PROPOSTA   STRALCIO PROSPETTO SEZIONE B-B   SCALA 1:50



SITUAZIONE PROPOSTA STRALCIO PROSPETTO SEZIONE A-A SCALA 1:50



COMUNE DI TRIESTE

CODICE OPERA 17125  
 PROGETTO ESECUTIVO PER LA REALIZZAZIONE  
 DELLA SALA CONVEGNI "LUTTAZZI"  
 SITA AL PIANO TERZO DEL MAGAZZINO 26  
 PORTO VECCHIO

Committente

COMUNE DI TRIESTE  
DOTT. FABIO LORENZUT  
PIAZZA UNITA' D'ITALIA N. 4 TRIESTE  
C.F.LRNFA59T27E098E

Regione	FRIULI VENEZIA GIULIA
Provincia	TRIESTE
Comune	TRIESTE

Scala	1:50
Data	FEBBRAIO 2020

ELABORATO

9<sub>E</sub>

Doc. Fontanella, 10 MUGLIA (TS)  
EL.040/2039277  
e-mail: bellin@barbararchitto@gmail.com

architetto  
B  
B  
arababellinati

# Elenco firmatari

ATTO SOTTOSCRITTO DIGITALMENTE AI SENSI DEL D.P.R. 445/2000 E DEL D.LGS. 82/2005 E SUCCESSIVE MODIFICHE E INTEGRAZIONI

Questo documento è stato firmato da:

NOME: BELLINATI BARBARA  
CODICE FISCALE: BLLBBR67D54L736S  
DATA FIRMA: 11/03/2020 08:00:05  
IMPRONTA: 87E8785159412787FCA520C423AC731D52EF021B33C4BC2BBCD039C595FAFD94  
52EF021B33C4BC2BBCD039C595FAFD948EE9913E0C694AF4F30254885F014068  
8EE9913E0C694AF4F30254885F01406867A9DACCDD096F27FEB98FAF1ACADC7E  
67A9DACCDD096F27FEB98FAF1ACADC7E0E564388ADBA8C3159BCD477162FA176

NOME: LORENZUT FABIO  
CODICE FISCALE: LRNFBA59T27E098E  
DATA FIRMA: 19/06/2020 13:18:36  
IMPRONTA: 2D366639555999725A92F0CADA1A9215275D2A006E9A2AA6F23512F02337EECA  
275D2A006E9A2AA6F23512F02337EECAFDDDD300D3AEBB1CE354E74F0860E73D5  
FDDD300D3AEBB1CE354E74F0860E73D52D3C46E2E4A912D27B6C51FAC2E4C193  
2D3C46E2E4A912D27B6C51FAC2E4C19356A28444843ED7F822FF08A70CE7D131

NOME: TERRANOVA SANTI  
CODICE FISCALE: TRRSNT56A17C351S  
DATA FIRMA: 25/06/2020 12:18:15  
IMPRONTA: 3DA6CE4B51AD33A93122BF3F525225382DEED0AB84E28364E810D72BD5FD66F7  
2DEED0AB84E28364E810D72BD5FD66F703DCEAD416AEDC23F5813E3E81557F81  
03DCEAD416AEDC23F5813E3E81557F817B6EB9E0D17F88C0B1E3F461F12EF76B  
7B6EB9E0D17F88C0B1E3F461F12EF76B6BEA96567A71758DA3B00FADA0DC8E31

NOME: DIPIAZZA ROBERTO  
CODICE FISCALE: DPZRRT53B01A103I  
DATA FIRMA: 25/06/2020 12:42:35  
IMPRONTA: 131E2E27FB3B68B9BACFCD01507E867C066B73C4D074C2E3EA89F2E4EAD7A377  
066B73C4D074C2E3EA89F2E4EAD7A377EF1C76FDE28C20658A221D020C72D2F9  
EF1C76FDE28C20658A221D020C72D2F9FCE05EB8C9A0F22292DCA3AC717A4DB2  
FCE05EB8C9A0F22292DCA3AC717A4DB26016832CDFFA3BCA78A23322A223D679