



SEZIONE TIPO MANUTENZIONE


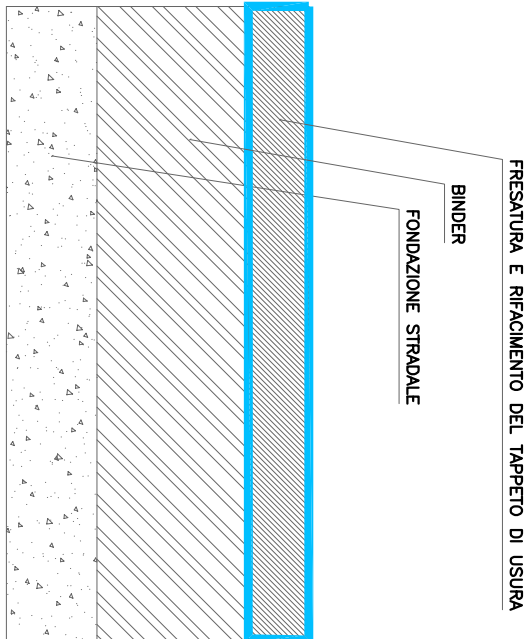


SEZIONE TIPO RISANAMENTO

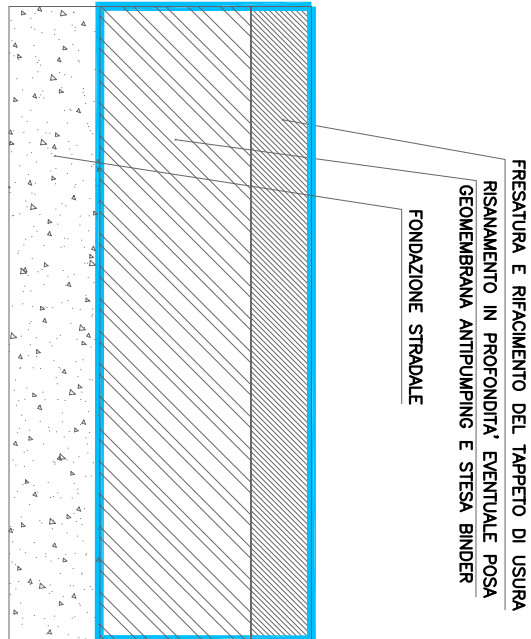

Ripavimentazione dell'intero carreggiata

PLANIMETRIA 1:2000

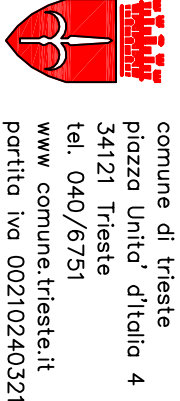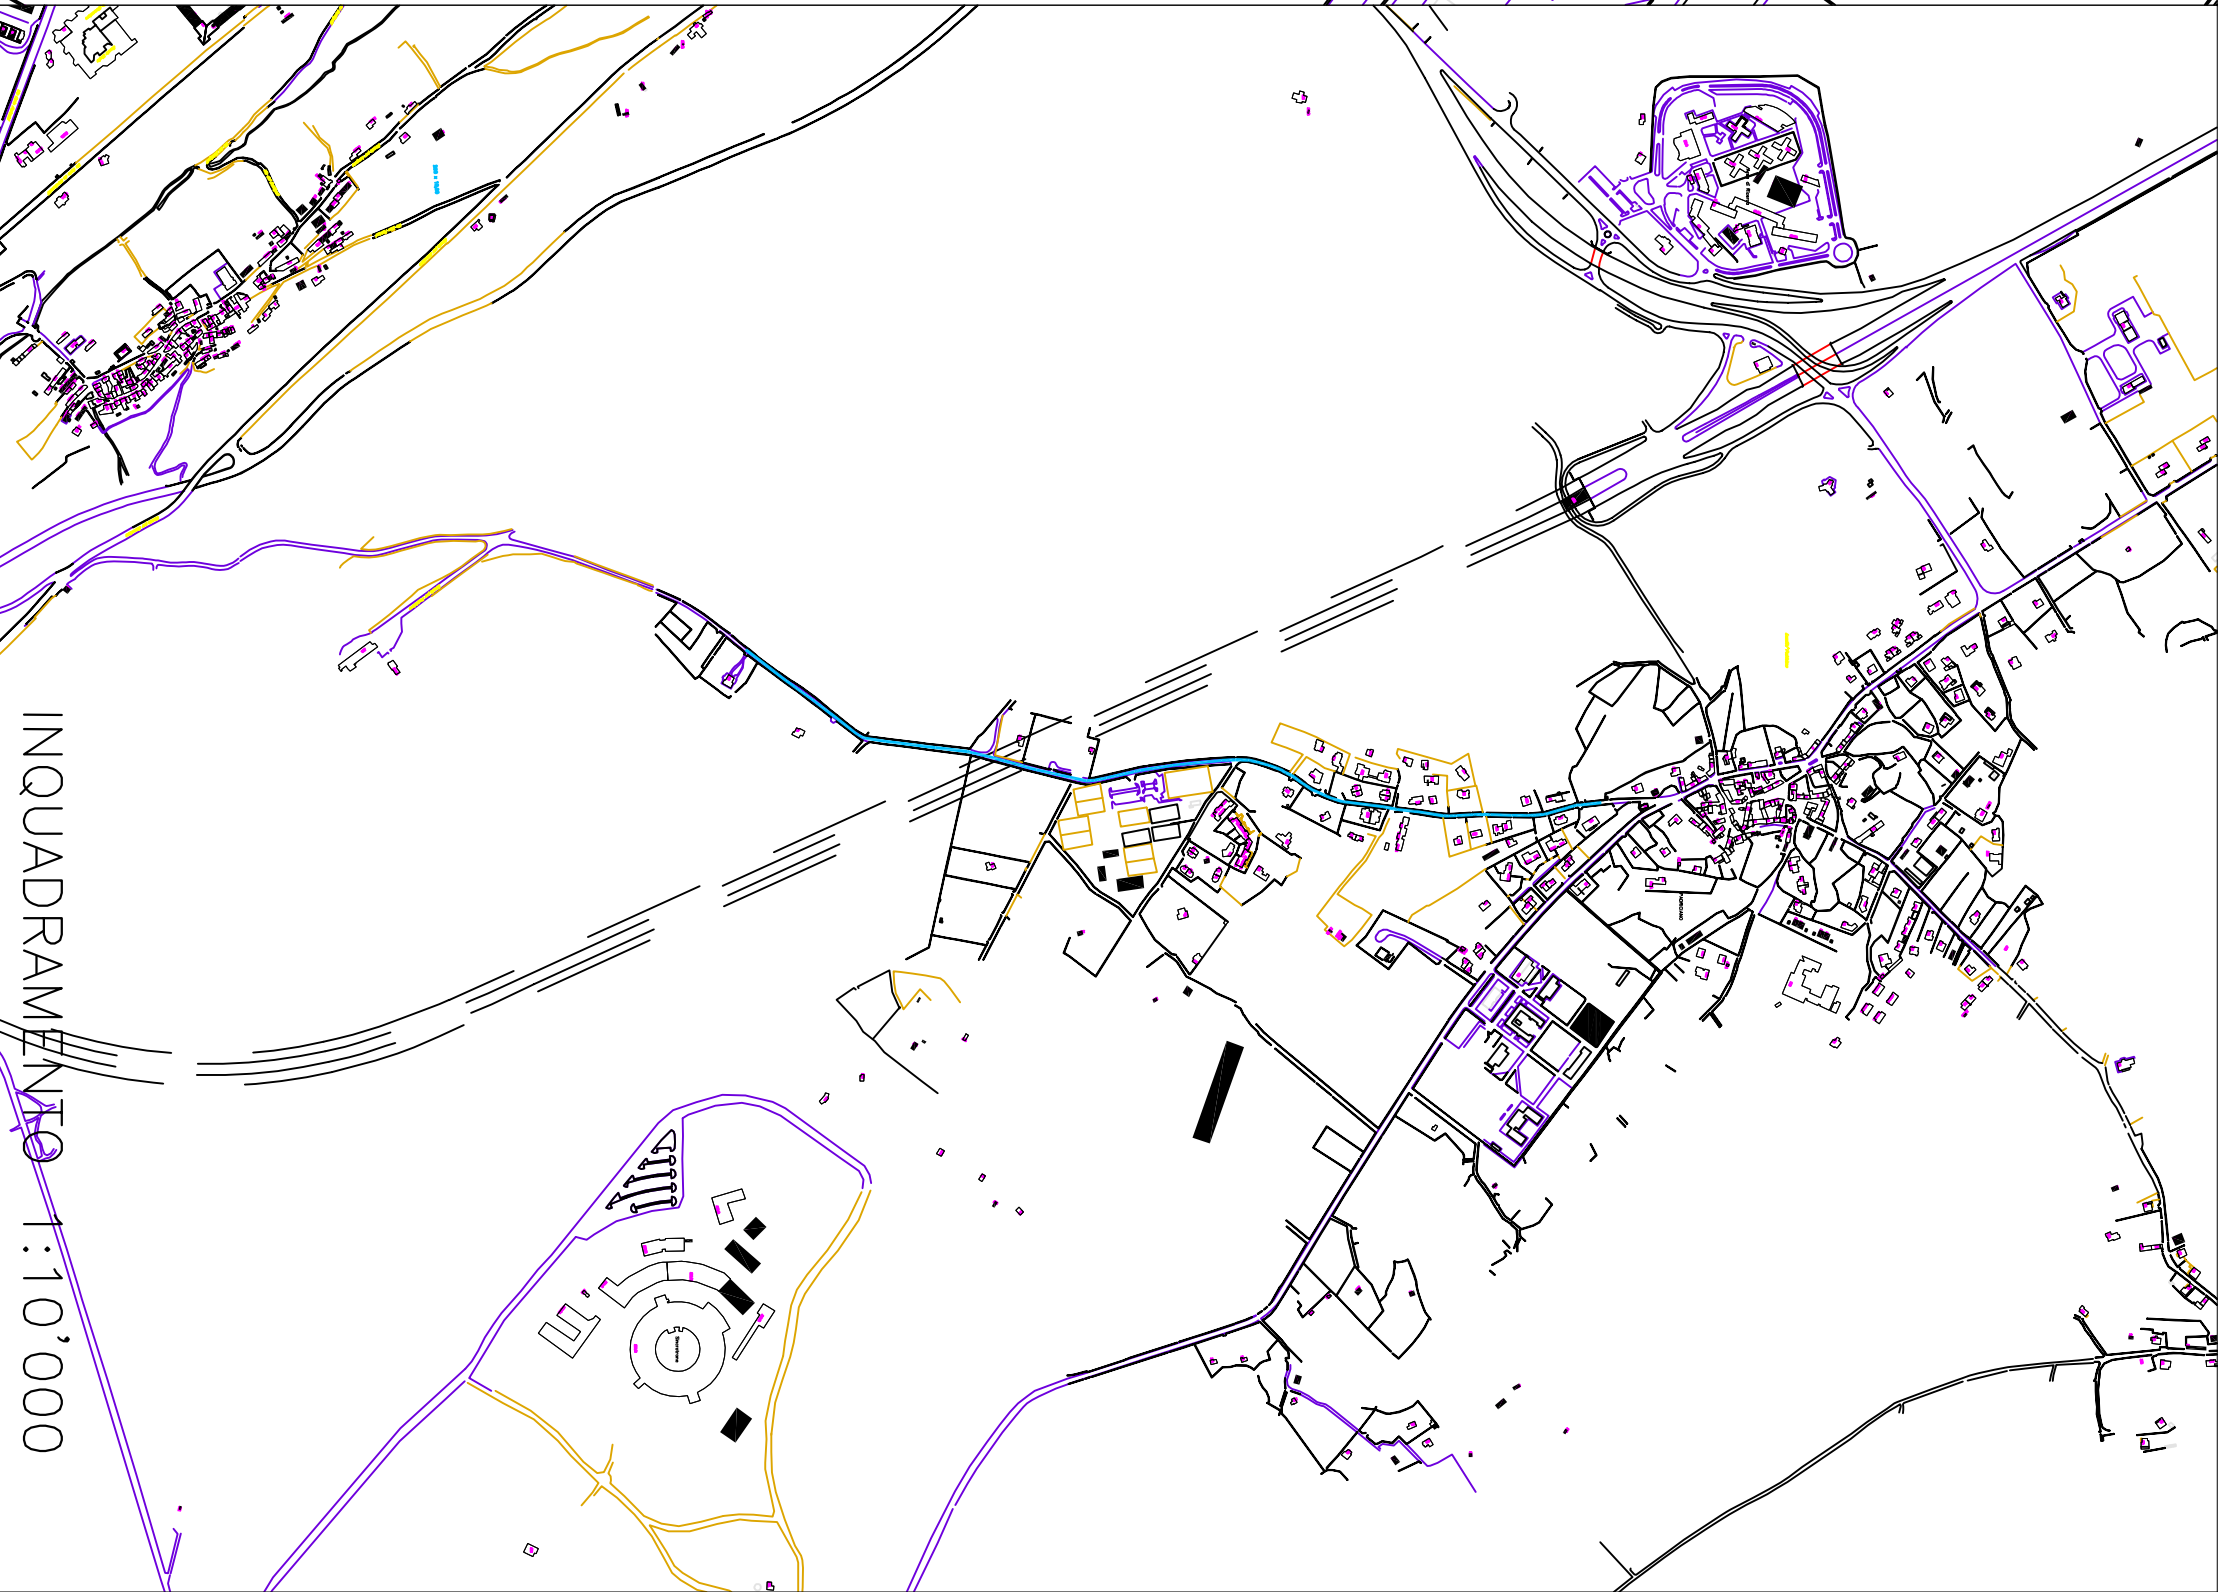

Comune di Trieste
Piazza Unità d'Italia 4
34121 Trieste
Tel. 0432/521
Fax 0432/521
Partita IVA 0202040321

DIPARTIMENTO TERRITORIO ECONOMIA AMBIENTE MOBILITA'
SERVIZIO STRADE E VERDE PUBBLICO

RISANAMENTO STRADA HUDO LETO

CODICE OPERA 19154

PROGETTATO, REDATTO E DISEGNATO

dott. ing. Luca Folini
p.i. Alessandro Loy

IL DIRETTORE TECNICO DI SERVIZIO
dott. arch. Andrea De Wolderstein

PLANIMETRIA PROGETTO

TAVOLA

1

FILE INF.

SCALA

DATA

febbraio 2020

Trieste