



**comune di trieste
dipartimento territorio economia ambiente mobilità
servizio strade e verde pubblico**

**codice opera n. I6005
Manutenzione straordinaria strade. Anno 2018.**

**Progetto esecutivo
I – planimetrie località d'intervento**

**Direttore del servizio e Responsabile del procedimento
arch. Andrea de Walderstein**

**Progettato, redatto e disegnato
ing. Luca Folin
geom. Luca De Reya**

Trieste

Codice Opera 16005.

Manutenzione straordinaria strade. Anno 2018.

intervento n. 3


VIA CADUTI DEL LAVORO

Scala 1:2000

Manutenzione straordinaria della carreggiata in via Caduti del Lavoro dall'incrocio di via D'Aviano fino alla via Svevo.

Risanamento in profondità ove necessario.

Superficie presunta mq 2700.

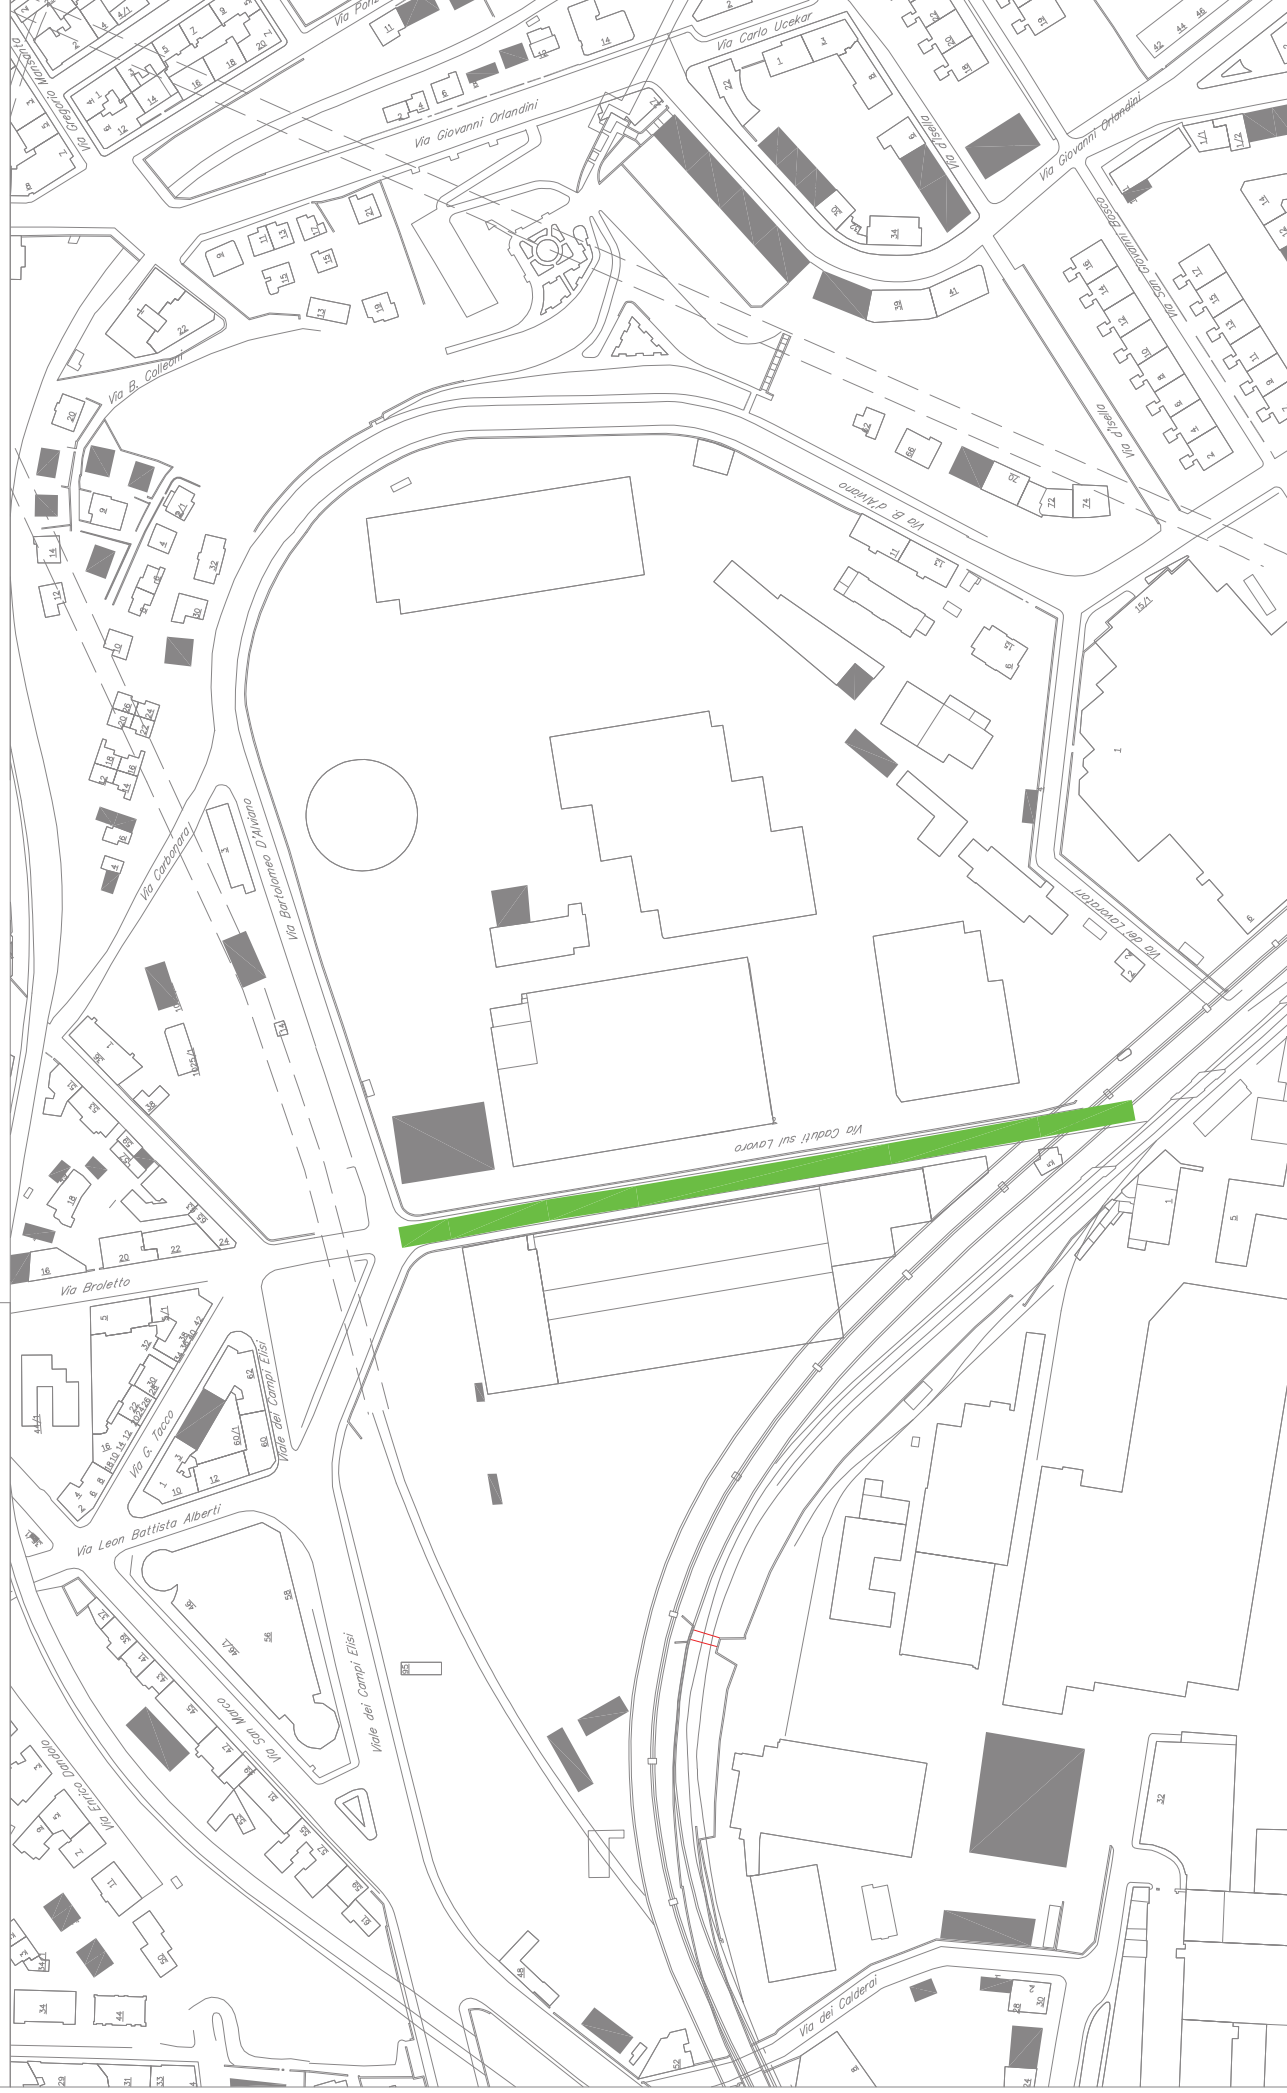

Codice Opera 16005.	
Manutenzione straordinaria strade. Anno 2018.	
interventi nn. 4-7	
VIA S. GIACOMO IN MONTE - VIA BRAMANTE	Scda 1:2000

Manutenzione straordinaria della carreggiata in via S. Giacomo in Monte nel tratto compreso tra Piazza Vico e via Veronese.
Risanamenti in profondità ove necessario per presunti 120 mq. Superficie presunta mq 2500
Manutenzione straordinaria della carreggiata in via Bramante.
Superficie presunta mq 1650.

Elenco firmatari

ATTO SOTTOSCRITTO DIGITALMENTE AI SENSI DEL D.P.R. 445/2000 E DEL D.LGS. 82/2005 E SUCCESSIVE MODIFICHE E INTEGRAZIONI

Questo documento è stato firmato da:

NOME: DE WALDERSTEIN ANDREA
CODICE FISCALE: DWLNDR66E20E125S
DATA FIRMA: 27/09/2019 16:47:18
IMPRONTA: A4908ED7657E9515001775E0B51991E082BCCFFD0BBCC6E5AAF56F702FFC856A
82BCCFFD0BBCC6E5AAF56F702FFC856AAE02FE54267BC2B402E0CC8C0CBCB5A2
AE02FE54267BC2B402E0CC8C0CBCB5A222677DE0058806C39129B6F93D46F982
22677DE0058806C39129B6F93D46F9820A512C7555733D0A98638CC67D0A1948

NOME: DE WALDERSTEIN ANDREA
CODICE FISCALE: DWLNDR66E20E125S
DATA FIRMA: 30/09/2019 13:44:33
IMPRONTA: 87FF0A1399DDA17192FB1B80B610EDDBF80B5EAF9C57B8AFFD1AA074214FB166
F80B5EAF9C57B8AFFD1AA074214FB166D0013DE159BE8892CCC59CCA2BC60047
D0013DE159BE8892CCC59CCA2BC600479010CB1F854CD5FF1425F8C535CB8EB5
9010CB1F854CD5FF1425F8C535CB8EB518ADAE34272A77BE53B4FB1C73CF9CFB

NOME: TERRANOVA SANTI
CODICE FISCALE: TRRSNT56A17C351S
DATA FIRMA: 03/10/2019 16:52:17
IMPRONTA: 938BE63CD509FC554081C4CE58ECA3982D8B41132CD38974574ABE5E0F5EEFFE
2D8B41132CD38974574ABE5E0F5EEFFEE70CB1EA4820D450548ED556F70C3B21
E70CB1EA4820D450548ED556F70C3B21295ECDB36A80029B0834FDE43F002041
295ECDB36A80029B0834FDE43F002041CD3481F76D1B94EDCBDC39F32A3CC887

NOME: POLIDORI PAOLO
CODICE FISCALE: PLDPLA64S07L424P
DATA FIRMA: 04/10/2019 10:38:55
IMPRONTA: 91B2EBC04C65F343312BCC0CAE6C7302AB8365709ECA6FEDCC706ABB5624EAAF
AB8365709ECA6FEDCC706ABB5624EAAF73DE4483B7C3D7C9E0080D9E67BB9C0F
73DE4483B7C3D7C9E0080D9E67BB9C0F05BD726711FAE6D0954AE1B89660A438
05BD726711FAE6D0954AE1B89660A438D1B68E961AB8B084CDD54904D32DDC65