



**comune di trieste**  
**dipartimento territorio economia ambiente mobilità**  
**servizio strade e verde pubblico**

**codice opera n. 20097**  
**Risanamenti stradali zona Nord. Anno 2020.**

---

## **Progetto esecutivo**

### **1 – Planimetrie**

**Direttore del servizio e Responsabile del procedimento**  
**arch. Andrea De Walderstein**

**Progettato, redatto e disegnato**  
**ing. Luca Folin**  
**p.i. Alessandro Loy**

**Trieste**

Codice Opera 20097.

Risanamenti stradali zona Nord. Anno 2020.

interventi nn. 1, 3

VIA FABIO SEVERO, VIA DEL RONCO


Scala 1:2000

Manutenzione straordinaria della carreggiata in via FABIO SEVERO da Lucio Vero a Piazza Dalmazia.

Risanamento in profondità ove necessario.

Superficie presunta mq 11780

Manutenzione straordinaria della carreggiata a tratti lungo la Via del RONCO per presenti mq 960.

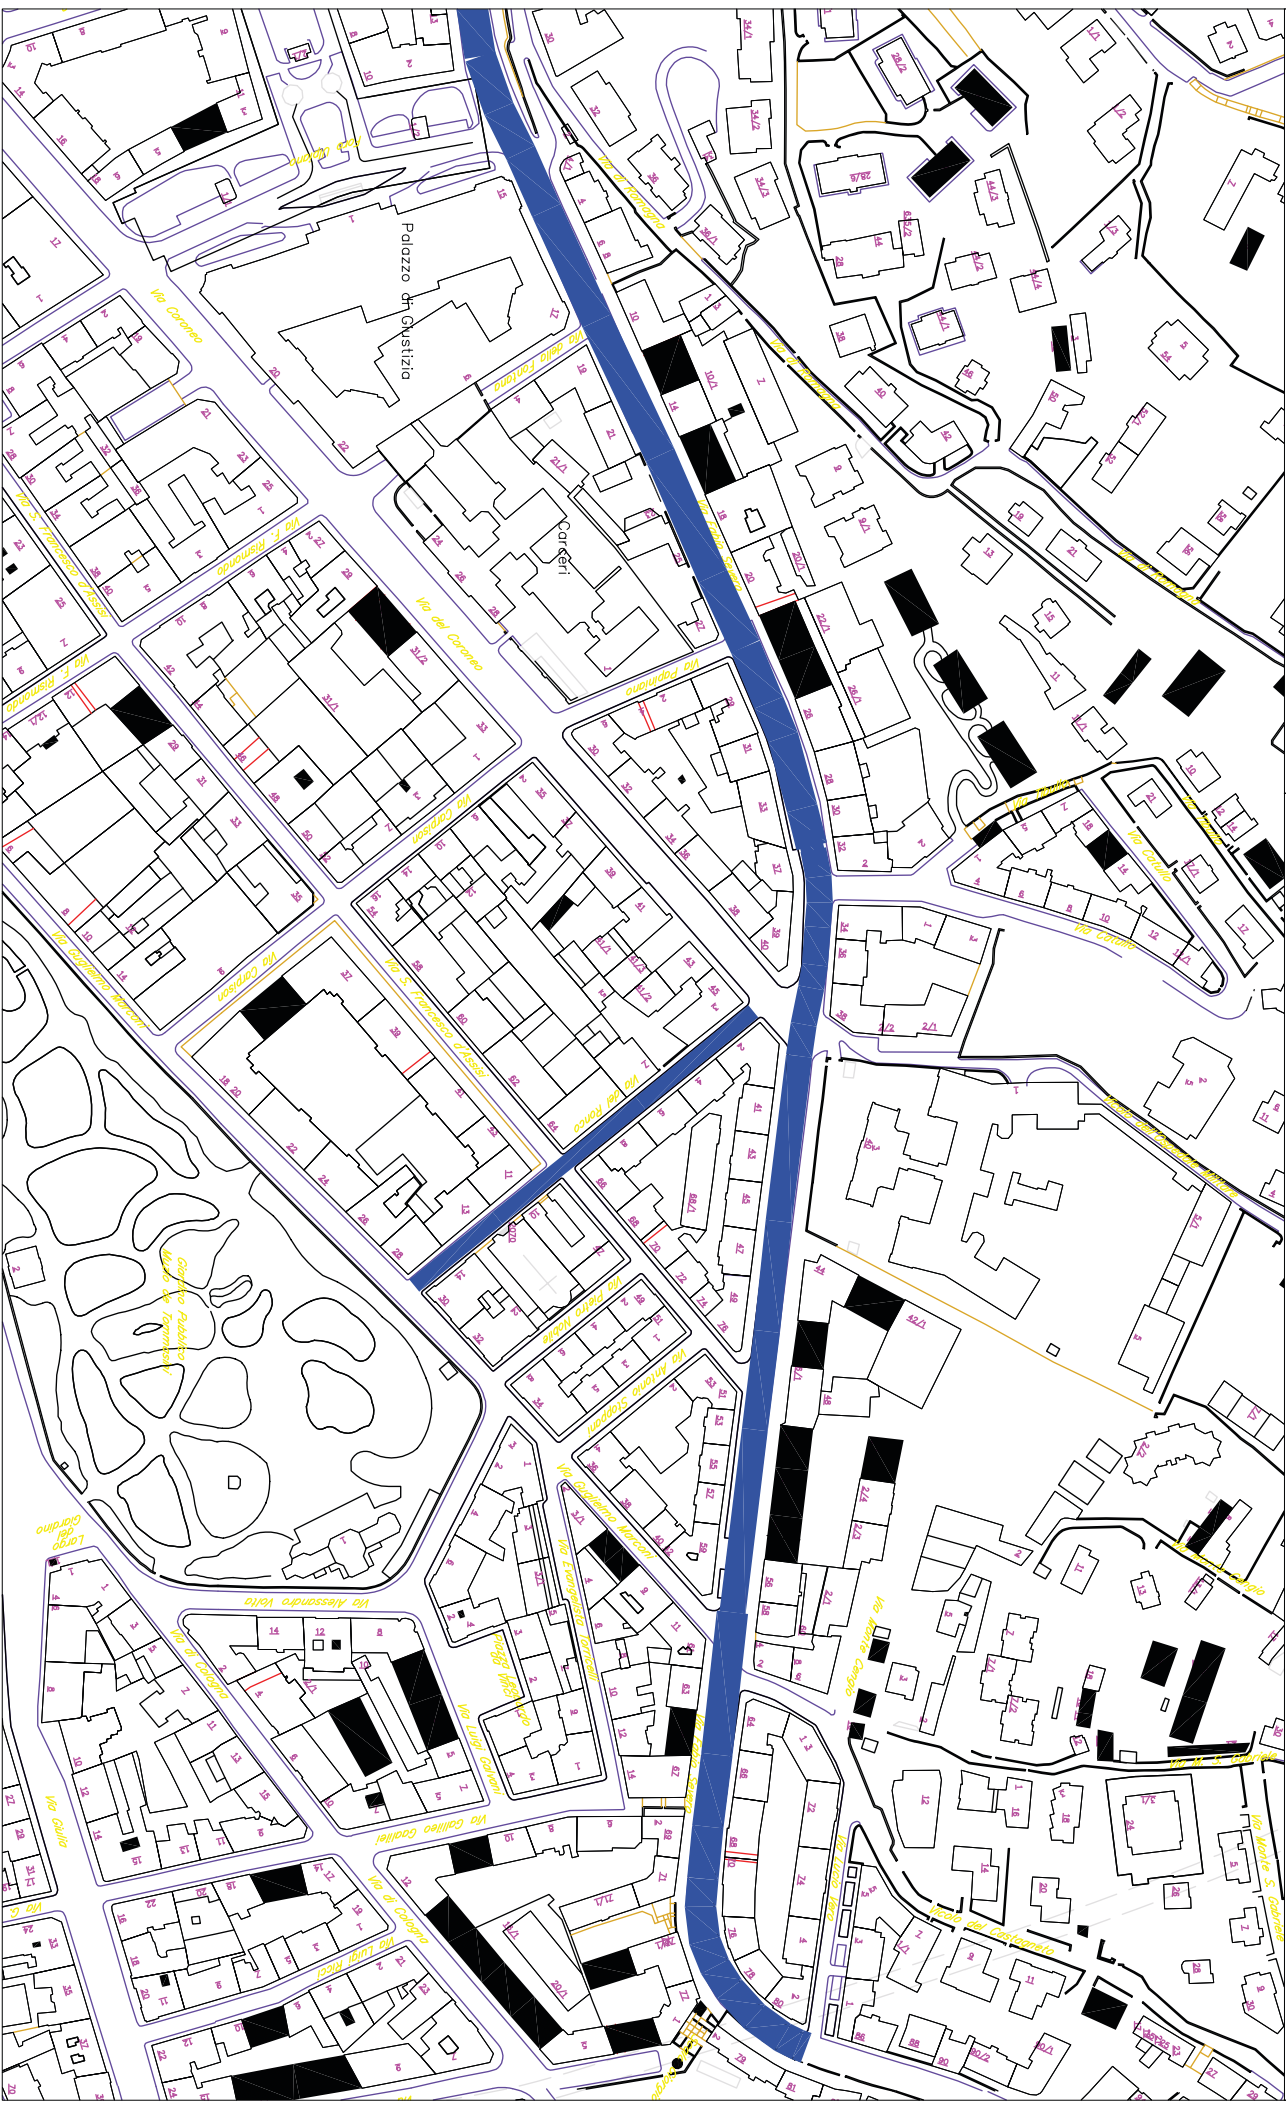


Codice Opera 20097.  
Risanamenti stradali zona Nord. Anno 2020.

Interventi nn. 1, 2  
VIA FABIO SEVERO, VIA CANTU

Scala 1:2000

Manutenzione straordinaria della carreggiata in via FABIO SEVERO da Piazzale Europa a via Sottoripa.  
Risanamento in profondità ove necessario.  
Superficie presunta mq 8500  
Manutenzione straordinaria della carreggiata a tratti lungo la Via CANTU'.

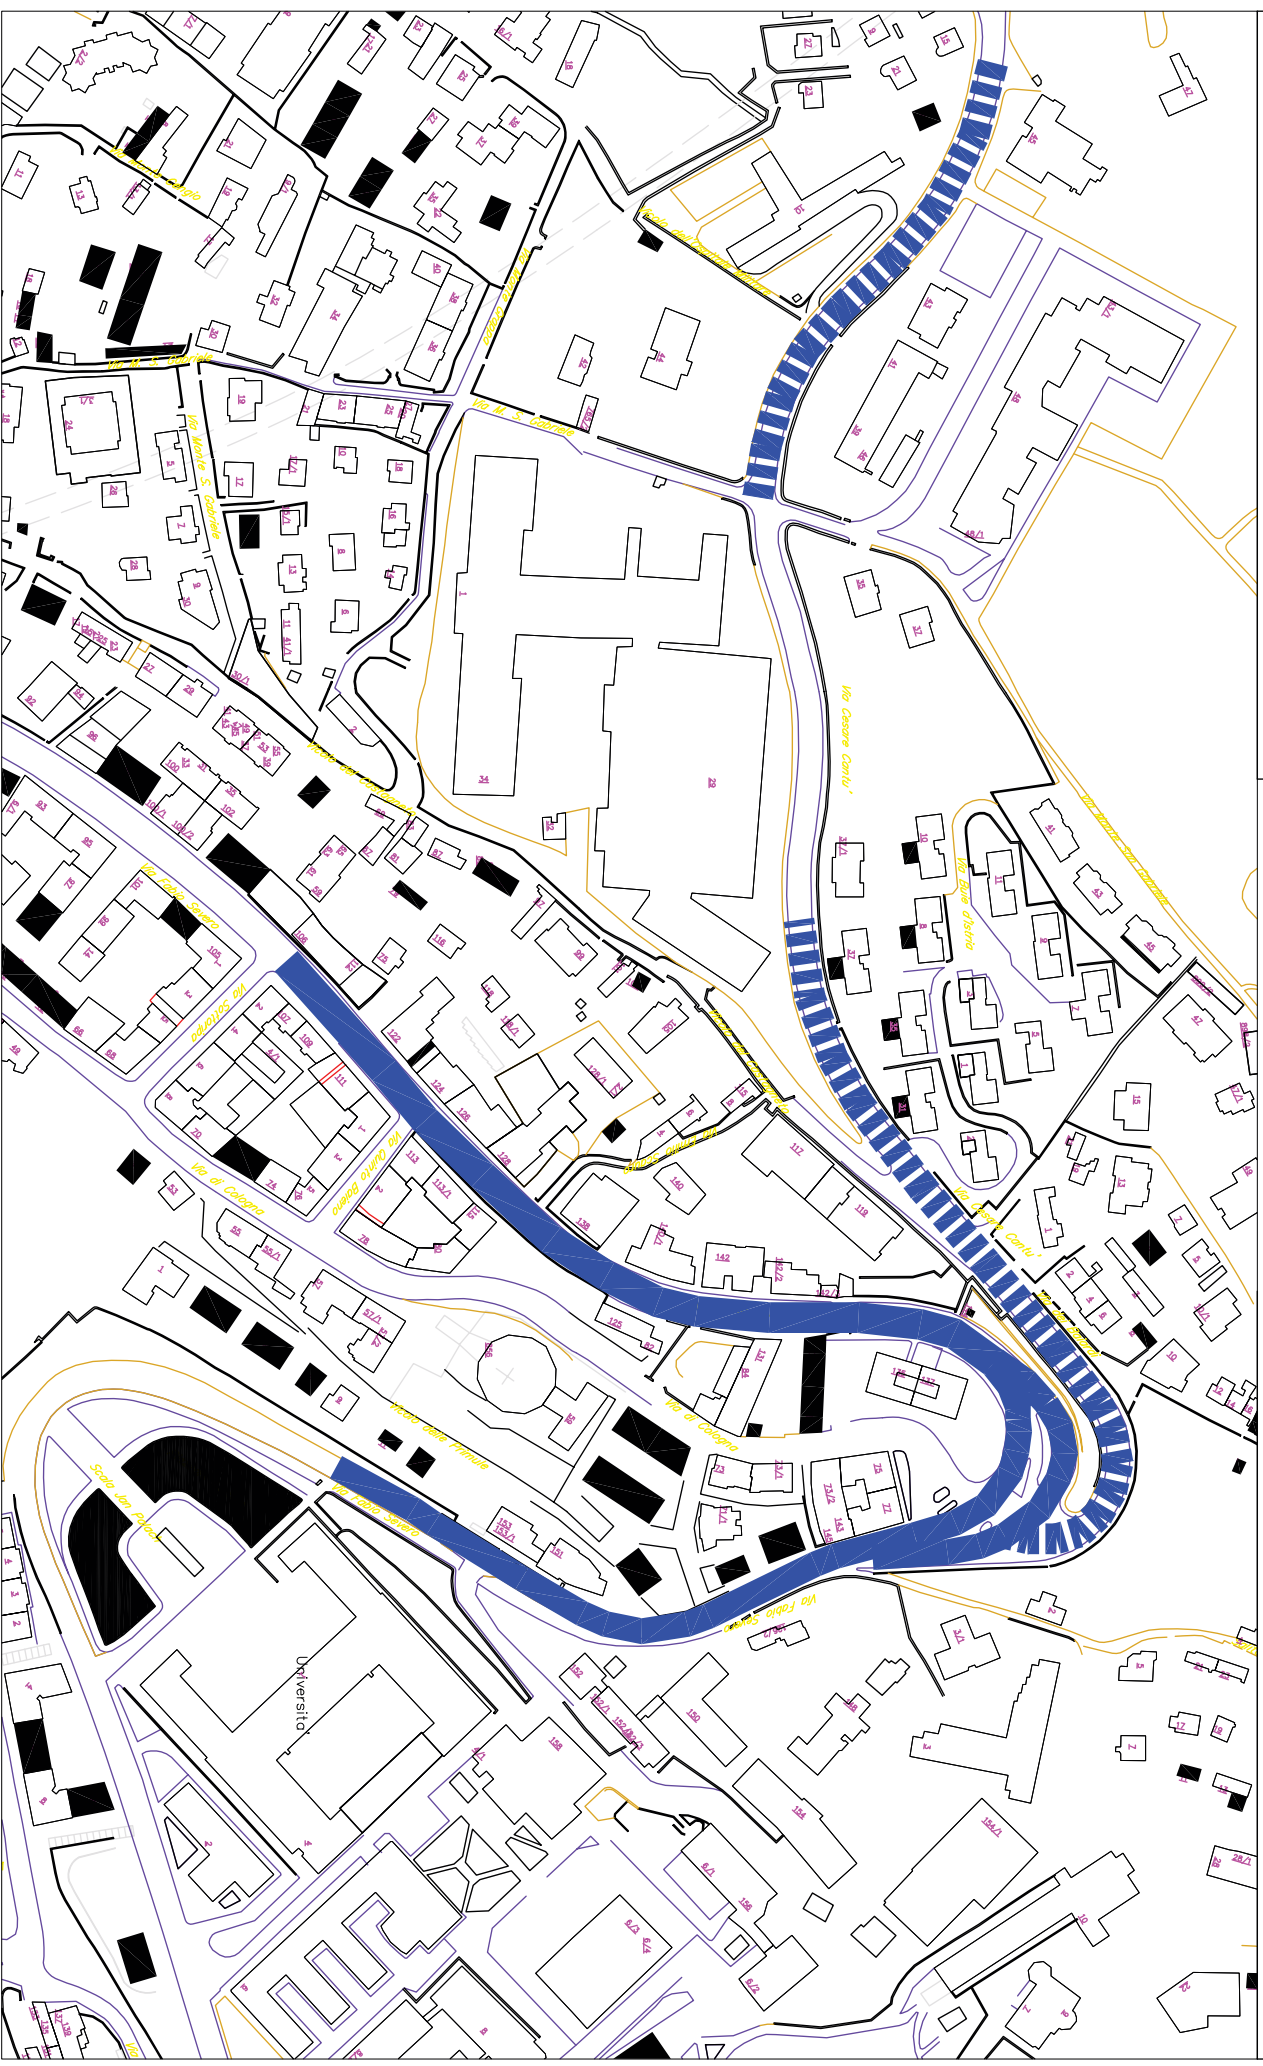



Codice Opera 20097.

Risanamenti stradali zona Nord. Anno 2020.

interventi nn. 4, 5

STRADA PER LONGERA, STRADA DI GUARDIELLA


Scala 1:2000

Manutenzione straordinaria della carreggiata in STRADA PER LONGERA

Risanamento in profondità ove necessario, tratto rapido in artiskid.

Superficie presunta mq 4460.

Manutenzione straordinaria della carreggiata in STRADA DI GUARDIELLA per presenti mq 1800.

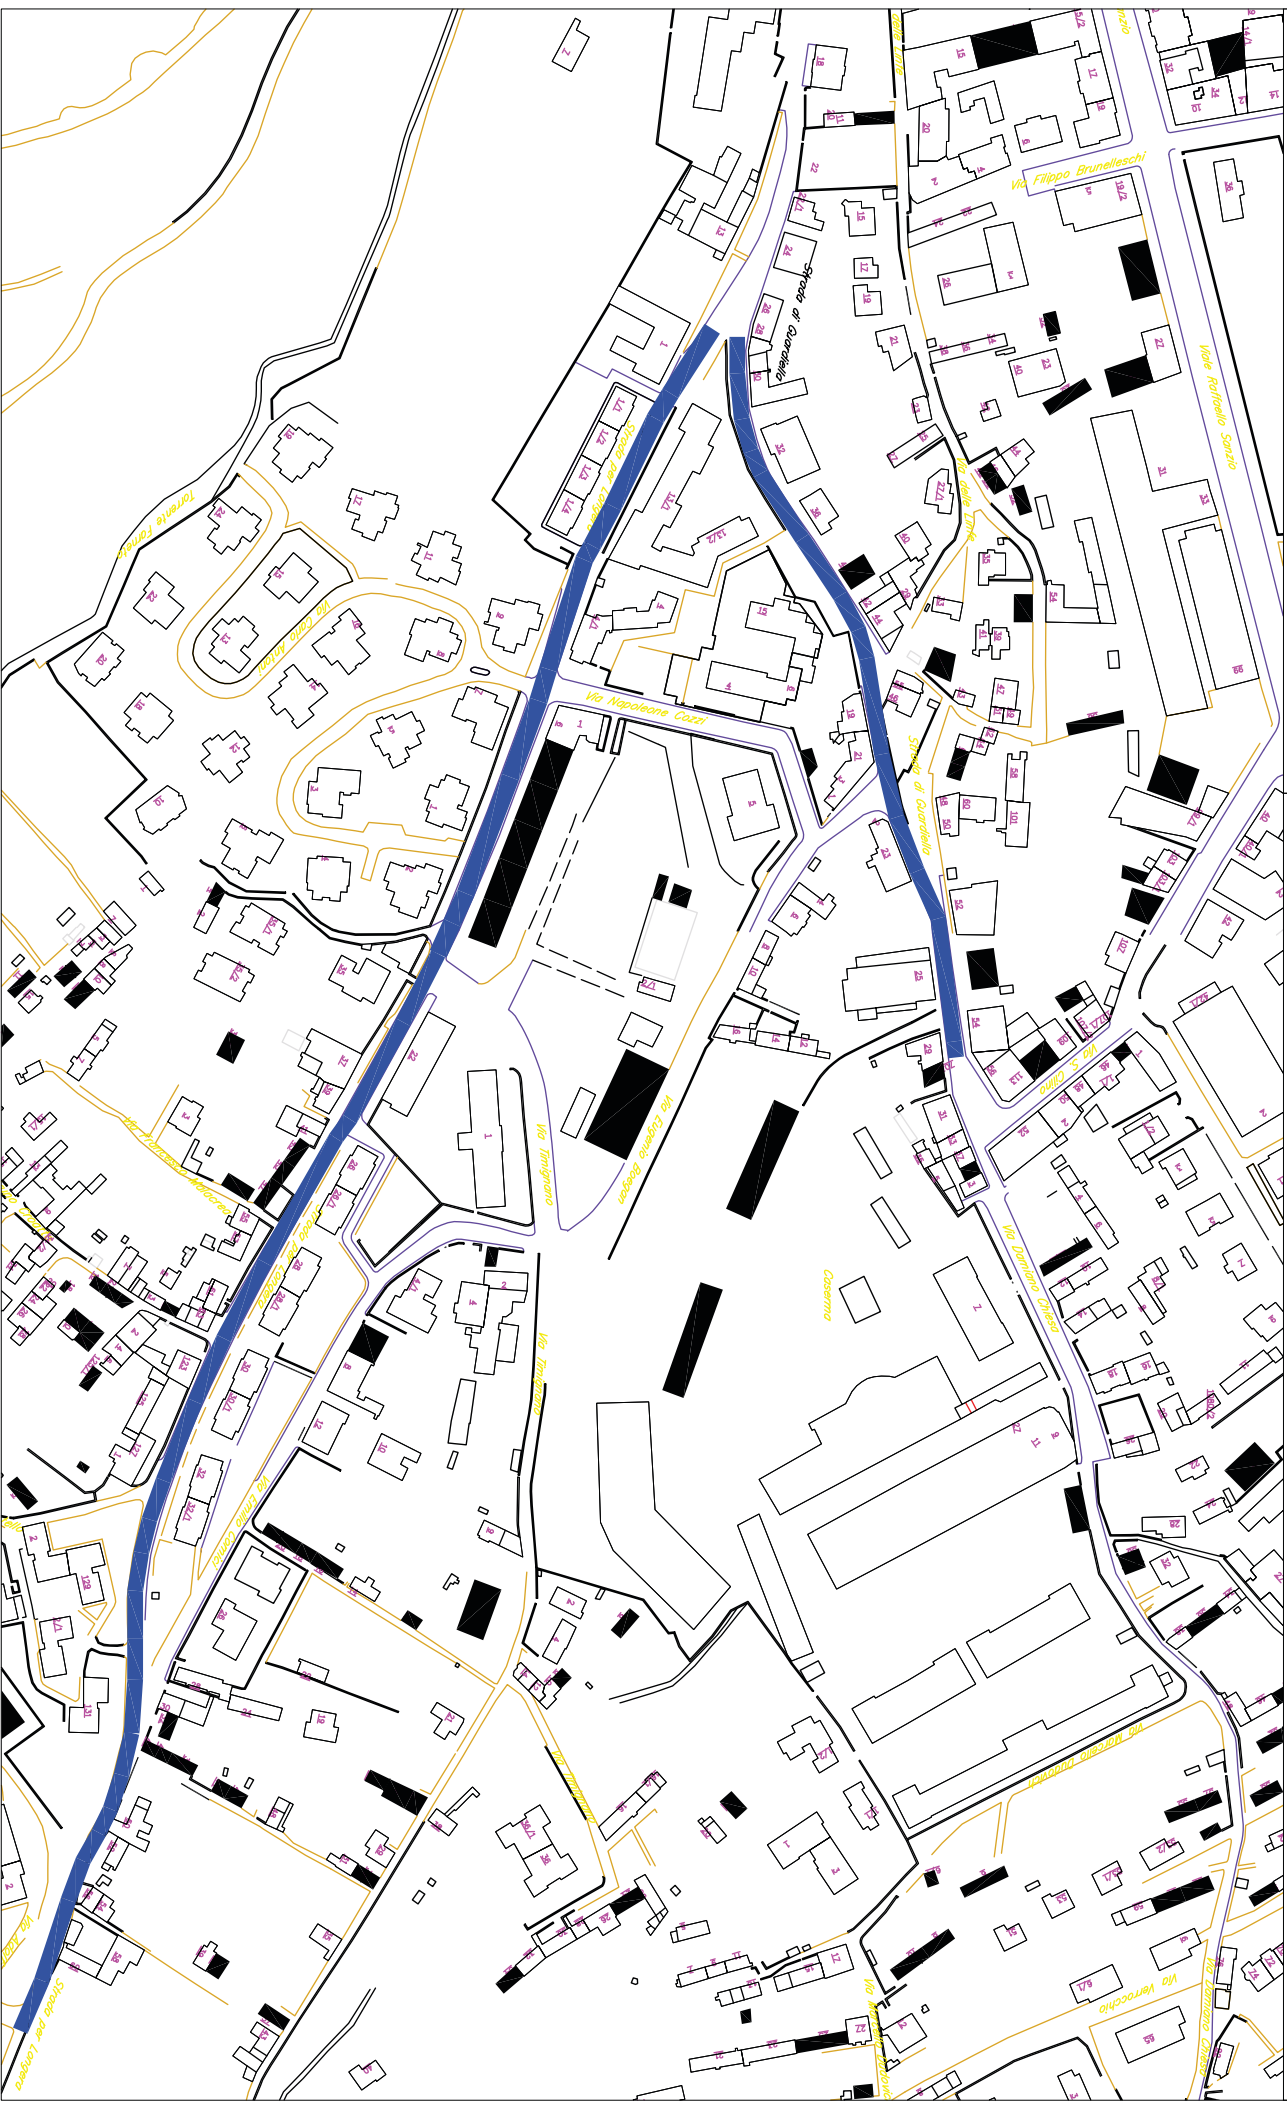

Codice Opera 20097.

Risanamenti stradali zona Nord. Anno 2020.

interventi nn. 6, 7, 8


VIA VERGA, PIAZZALE CANESTRINI, VIA WEISS

Scala 1:2000

Manutenzione straordinaria della carreggiata in VIA VERGA per presunti mq 3550.

Manutenzione straordinaria della carreggiata in PIAZZALE CANESTRINI per presunti mq 1320.

Manutenzione straordinaria della carreggiata in VIA WEISS da Canestini al cavallo per ca mq 1200 e dalla centrale termica allo sbocco in via valerio per presunti mq 2160.

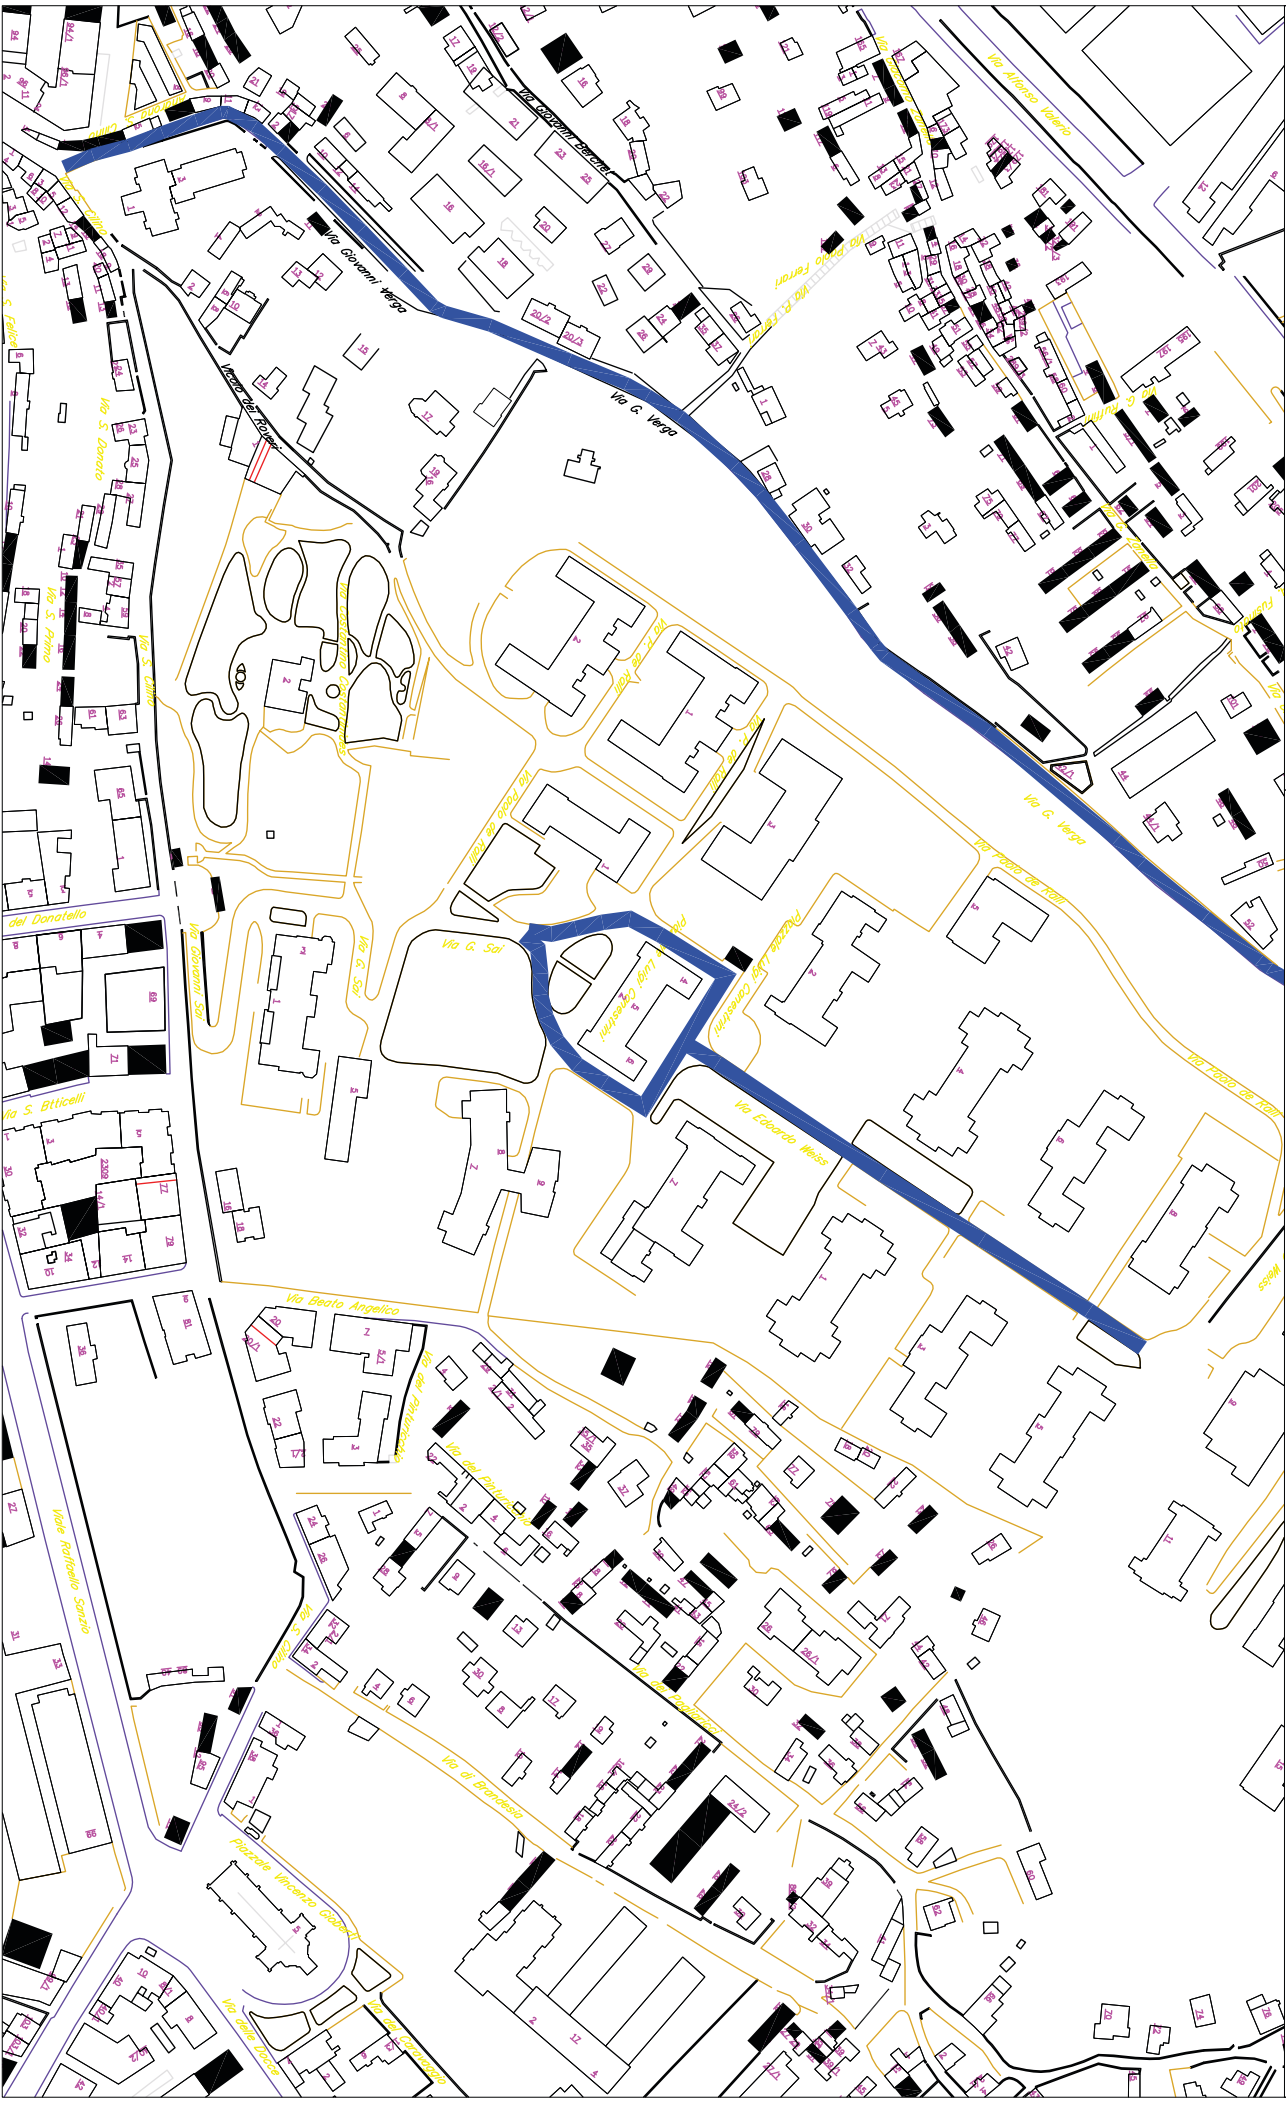


Codice Opera 20097.  
Risanamenti stradali zona Nord. Anno 2020.

Interventi nn. 9,10,11,12  
VIA PAPAVERI, VIA SALCI, VIA SAN MAURO, VIA SAN ISIDORO

Scala 1:2000


Manutenzione straordinaria della carreggiata in VIA SALCI per presunti mq 1600, in via SAN MAURO per presunti mq 1920 ed inoltre in via SAN ISIDORO per presunti mq 960 e via PAPAVERI per 2160mq (fuori quadro).  
Risanamento cedimenti in piazzale Istria..

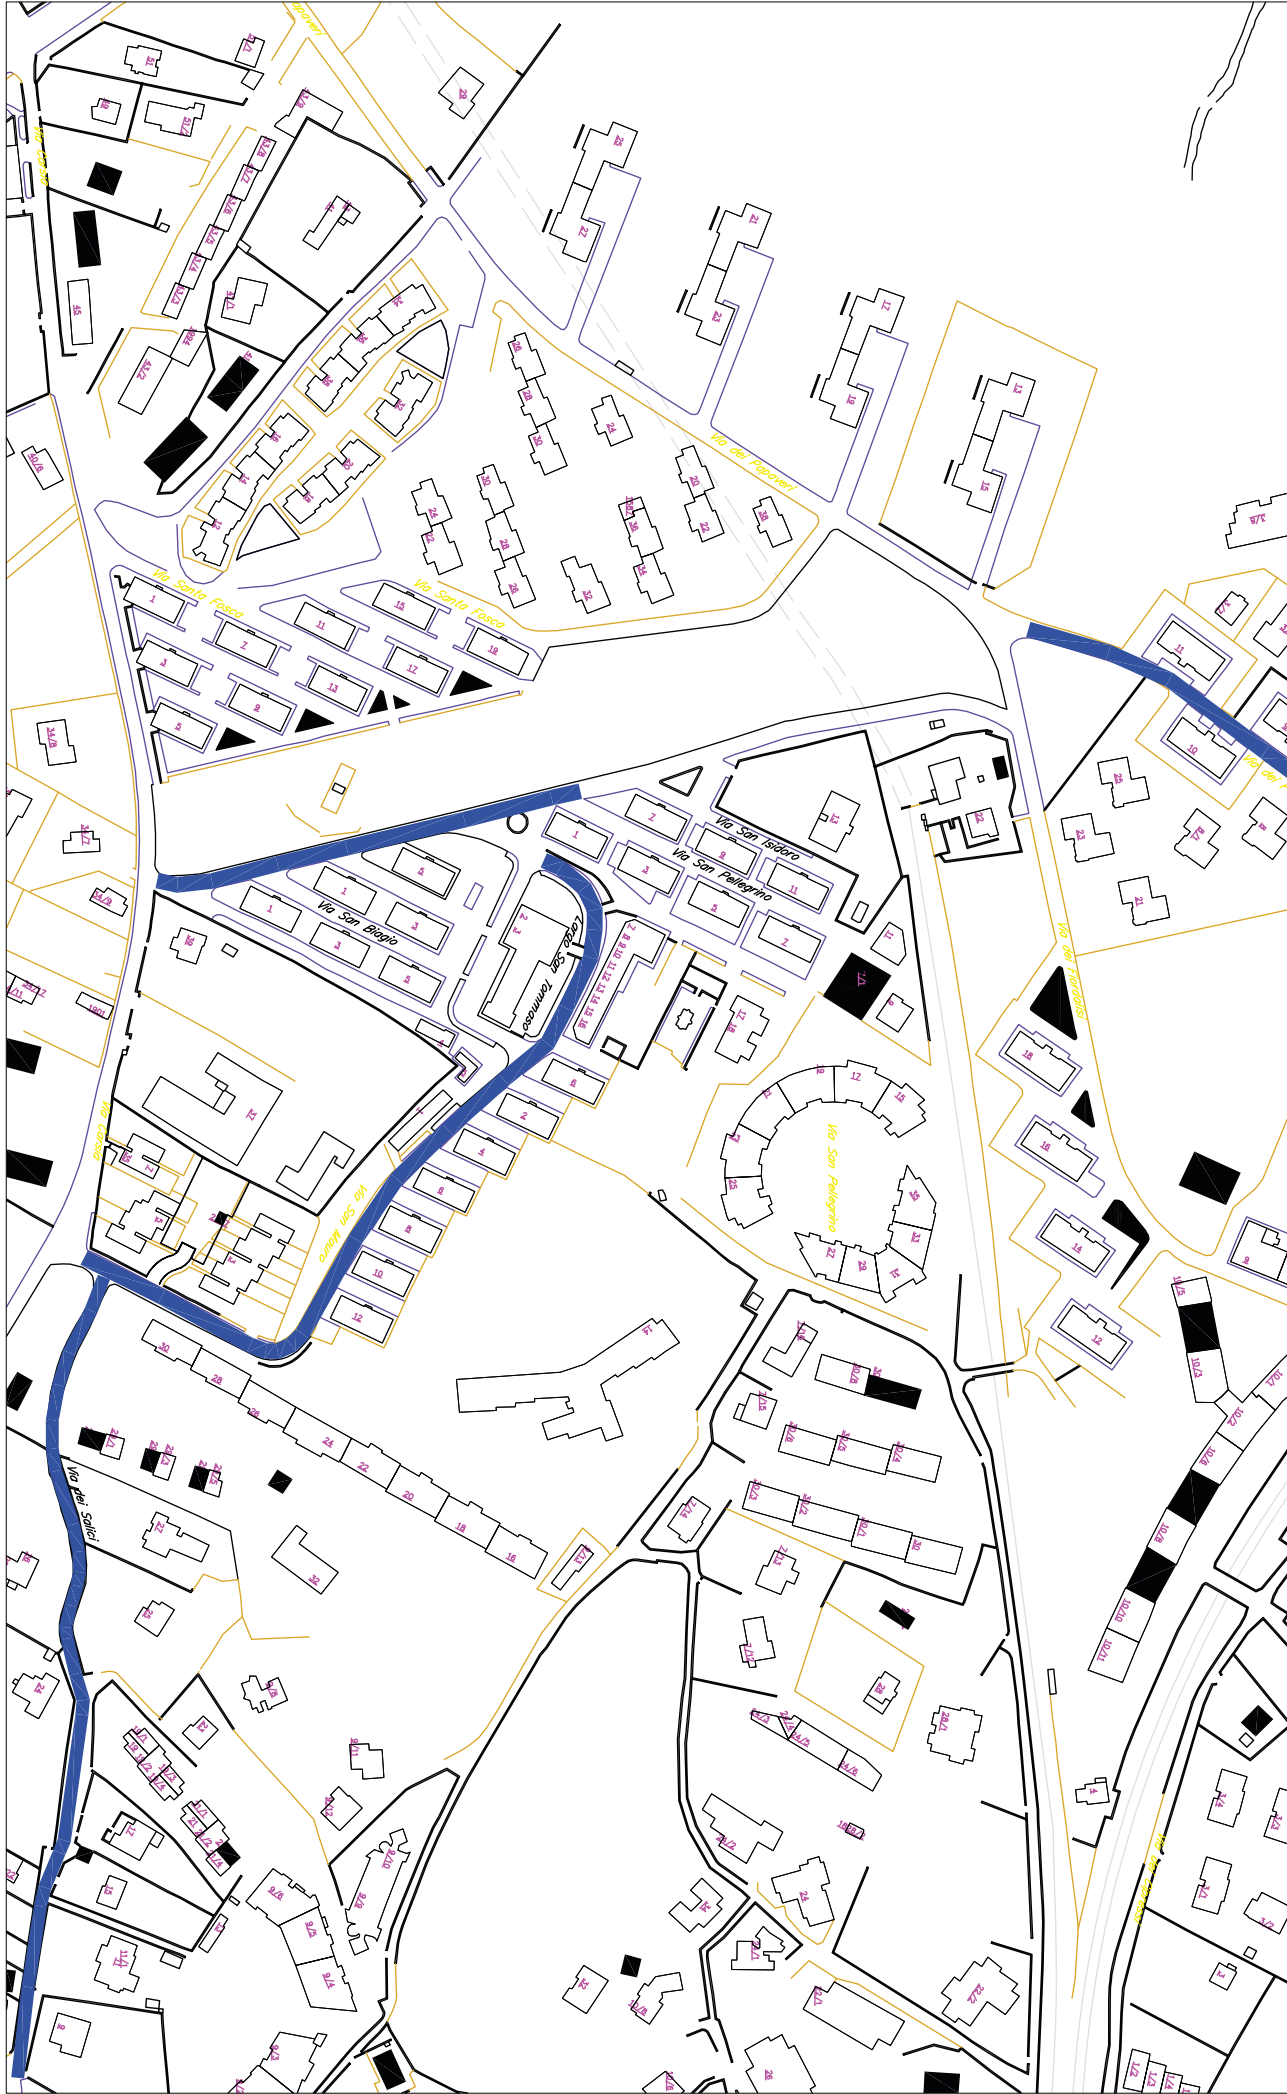



Codice Opera 20097.  
Risanamenti stradali zona Nord. Anno 2020.  
Interventi nn. 13, 14, 15  
VIA PINETA, VIA VOLPI, VIA CAMPO ROMANO  
Scala 1:2000

Manutenzione straordinaria della carreggiata in VIA PINETA per presunti mq 2130, in via VOLPI per presunti mq 1920 ed inoltre in via CAMPO ROMANO per presunti mq 2850.  
Risanamenti profondi ove necessario.

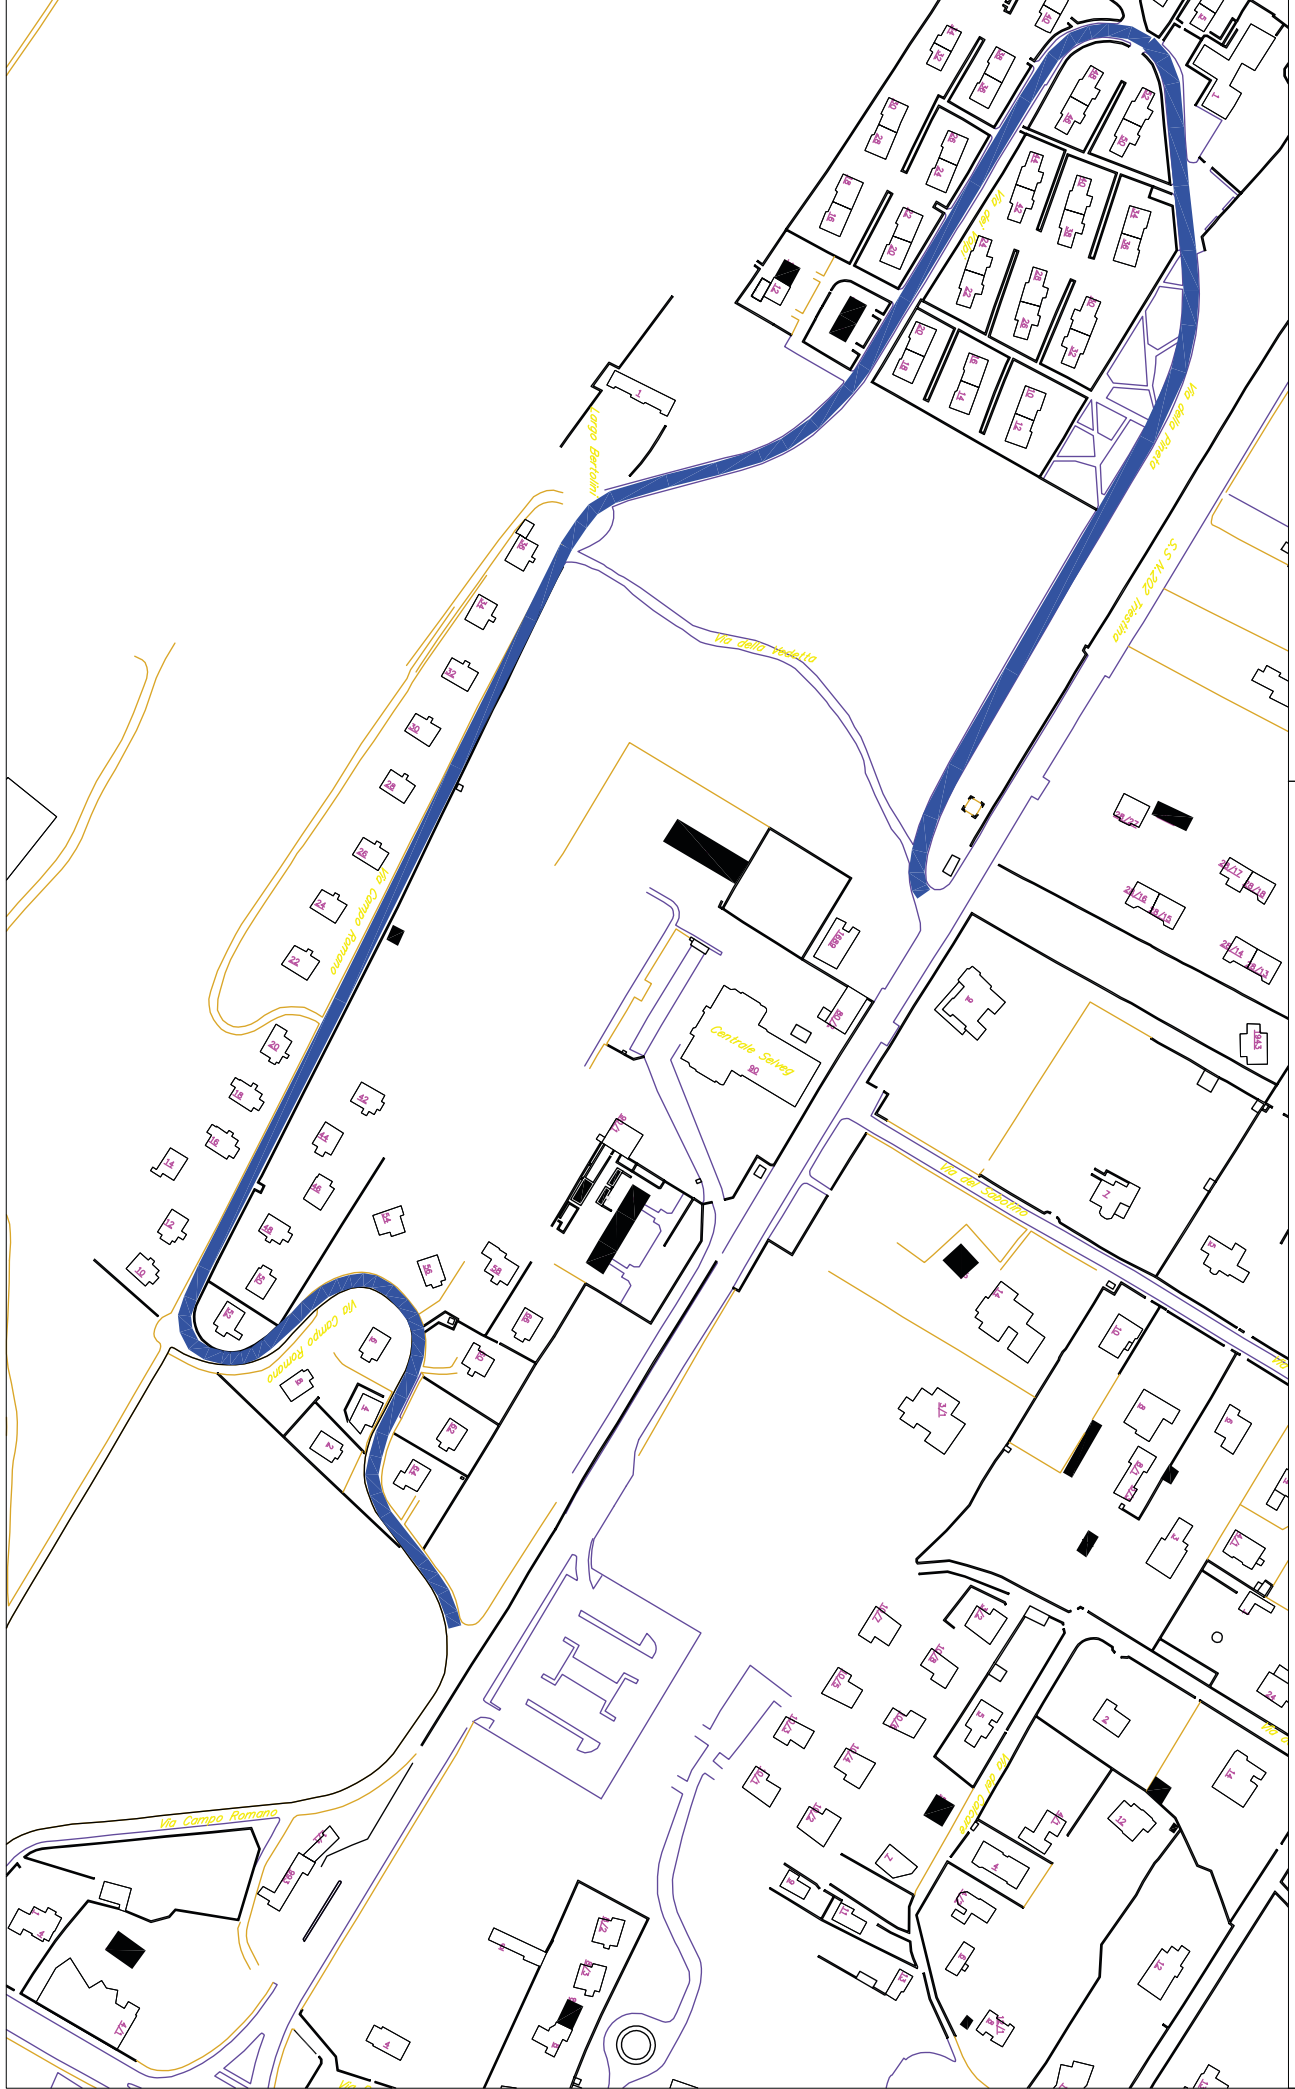

# Elenco firmatari

ATTO SOTTOSCRITTO DIGITALMENTE AI SENSI DEL D.P.R. 445/2000 E DEL D.LGS. 82/2005 E SUCCESSIVE MODIFICHE E INTEGRAZIONI

Questo documento è stato firmato da:

NOME: DE WALDERSTEIN ANDREA  
CODICE FISCALE: DWLNDR66E20E125S  
DATA FIRMA: 07/08/2020 09:01:35  
IMPRONTA: 0098910063CB6CCF84237E74A8FC0D11854C4E761E3F60E09D2E5D1517BF3117  
854C4E761E3F60E09D2E5D1517BF31173BE0577B3E96B512694064F56F04A12E  
3BE0577B3E96B512694064F56F04A12E21A54C13A82F6D221334721939B867B3  
21A54C13A82F6D221334721939B867B3825B6755EEF0FE0E63189FCDD9317C0B

NOME: LORENZUT FABIO  
CODICE FISCALE: LRNFBA59T27E098E  
DATA FIRMA: 13/08/2020 22:15:19  
IMPRONTA: D1D19C9E85BE34617680A35D239696ADEE73AFBD19442F9FD9EED4294022AD2E  
EE73AFBD19442F9FD9EED4294022AD2E9F936FFF7DF5AF9CA428F7EA121502EE  
9F936FFF7DF5AF9CA428F7EA121502EE18550B3696880AB552B89C39119AB944  
18550B3696880AB552B89C39119AB944DA6AD8E4B3D58CC5869956EBCE10E755

NOME: GIORGI LORENZO  
CODICE FISCALE: GRGLNZ72H04L424X  
DATA FIRMA: 14/08/2020 10:29:59  
IMPRONTA: 721F49DD76ECBE18B68FDA0900298EE475E4BAF30BB7F656D79F094AEC908EB3  
75E4BAF30BB7F656D79F094AEC908EB33CBBFCFBAEB748CD247D12086690530E  
3CBBFCFBAEB748CD247D12086690530EA9D069634FFC0402B2547C098B0F35B4  
A9D069634FFC0402B2547C098B0F35B4B6DDAF56ECC3DD6A9A50B364B8591FB4