



comune di trieste
dipartimento territorio economia ambiente mobilità
servizio strade e verde pubblico

codice opera n. 18011
Risanamento radicale marciapiedi zona Nord.

Progetto esecutivo
I – planimetrie località d'intervento

Direttore del servizio e Responsabile del procedimento
arch. Andrea De Walderstein

Progettato, redatto e disegnato
ing. Luca Folin
geom. Maurizio Geroni

Trieste

Codice Opera 18011
Risanamento marciapiedi zona Nord. Anno 2020.

Intervento n. 1
CORSO ITALIA,

Scala 1:1.000


Rifacimento completo dei marciapiedi lungo CORSO ITALIA ambo i lati a partire da Piazza Benco e via S.ta Caterina fino a Piazza Goldoni. Lievo e riposa con integrazione delle cordonate rifacimento del sottofondo e del toppepino.
Superficie presunta mq. 1150



Risanamento marciapiedi zona Nord. Anno 2020.

Scala 1:1000

Manutenzione straordinaria dei marciapiedi nei tratti rappresentati di via BATTISTI e dell'isolato adiacente di via Gotteri in parte con la demolizione ed il rifacimento completo del manufatto in oparte solo tappetino superficiale.
Superficie presunta mq. 1900.

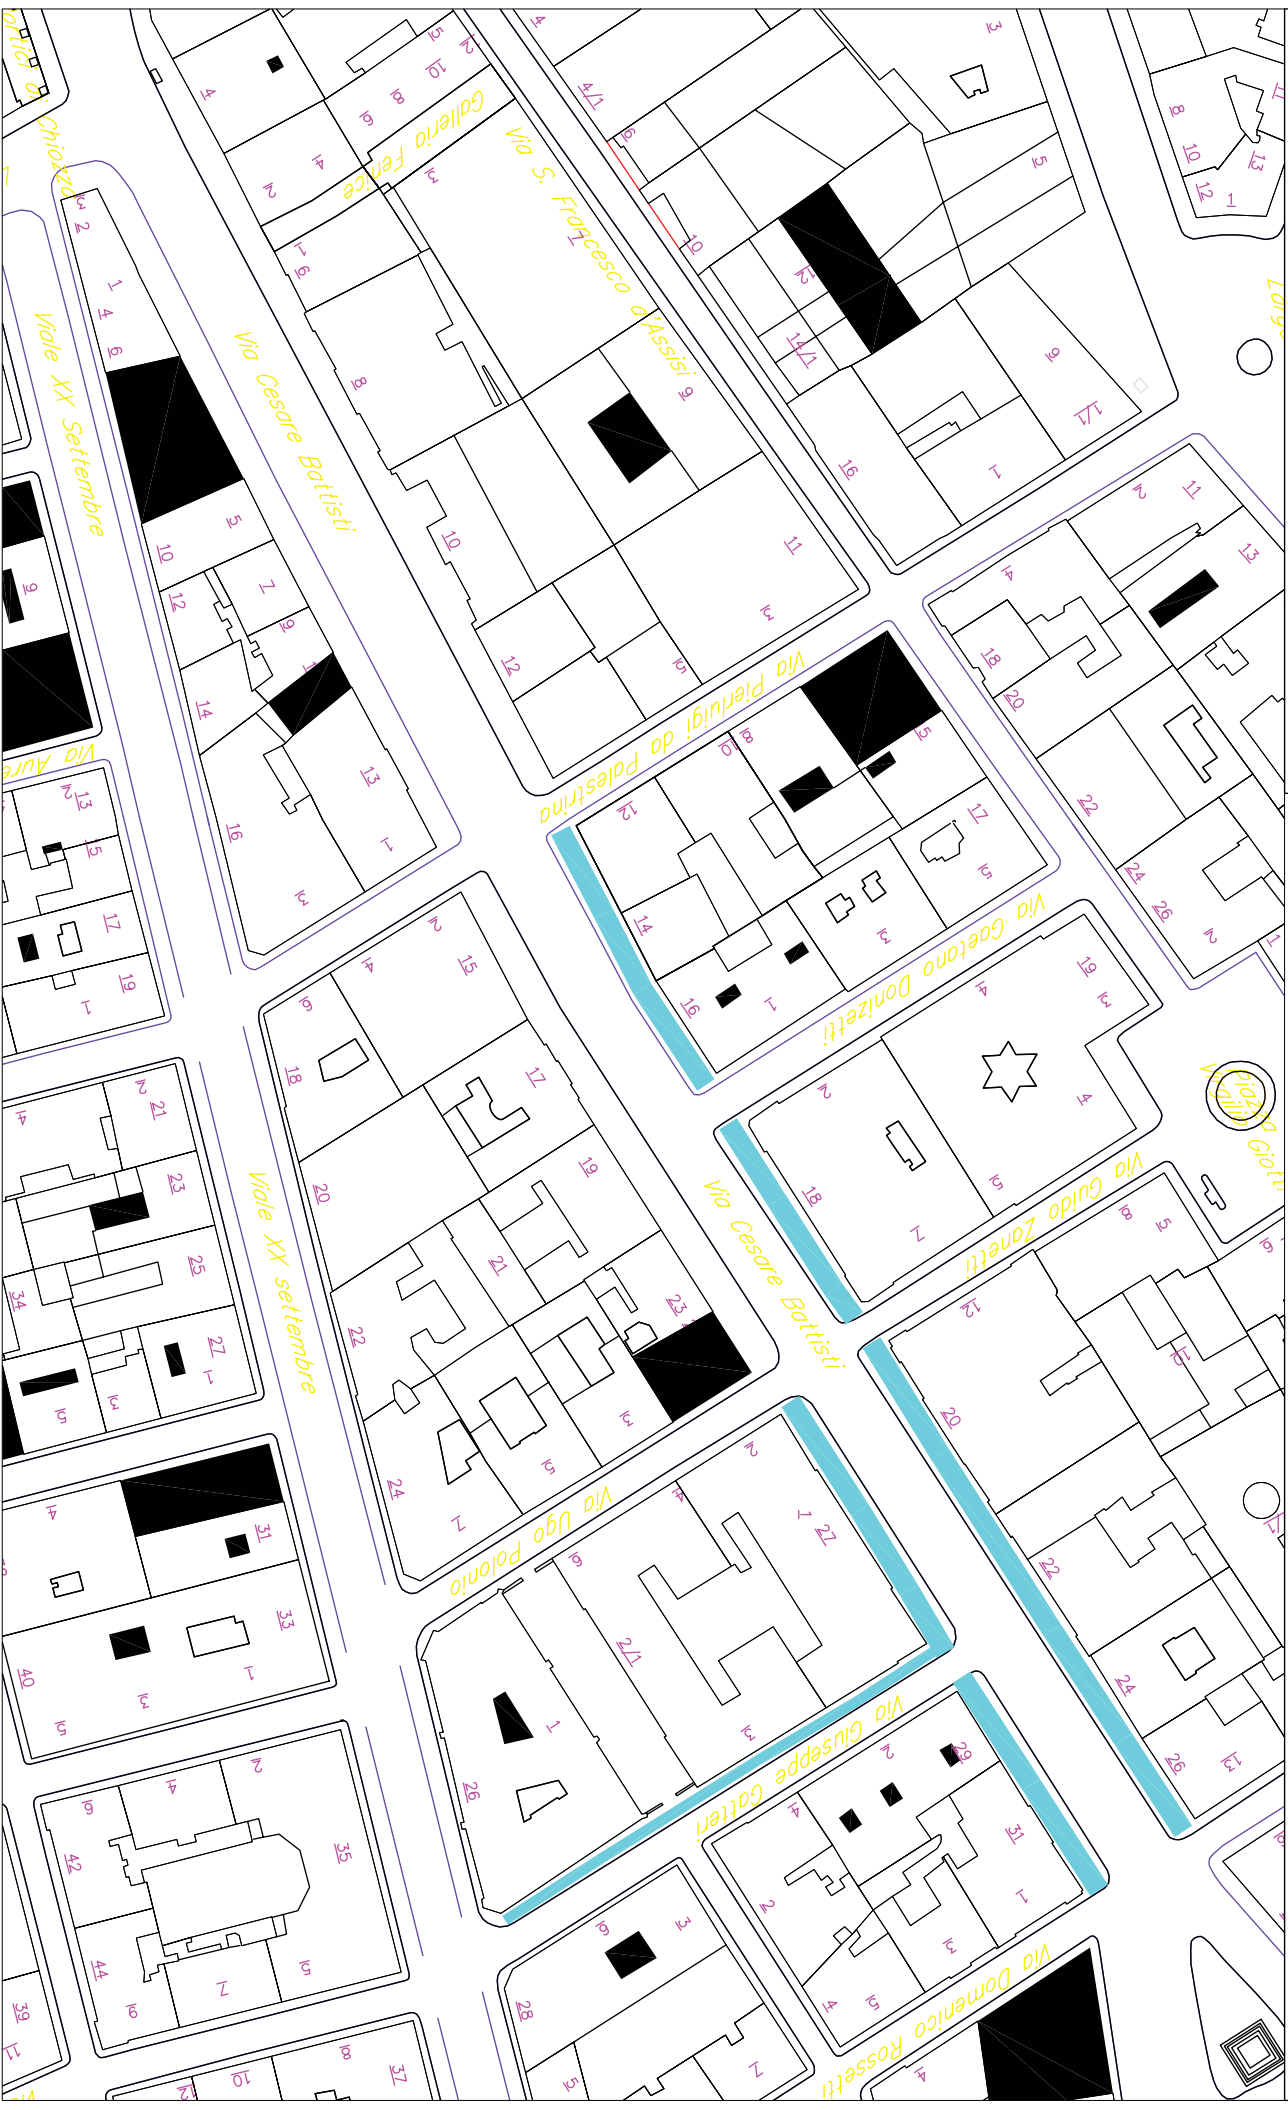

Risanamento marciapiedi zona Nord. Anno 2020.

Scala 1:1000

Manutenzione straordinaria dei marciapiedi nei tratti rappresentati di via GIULIA in parte con la demolizione ed il rifacimento completo del manufatto in parte solo tappetino superficiale.
Superficie presunta mq. 850



Risanamento marciapiedi zona Nod. Anno 2020.

intervent0 n. 4

VIA UDINE

Scala 1:2000

Manutenzione straordinaria dei marciapiedi nei tratti indicati in via UDINE mediante la demolizione del manufatto la posa delle cordonate, il getto del sottofondo ed il rifacimento del tappetino bituminoso. Superficie presunta mq. 900.

