



**comune di trieste
dipartimento territorio economia ambiente mobilità
servizio strade e verde pubblico**

**codice opera n. I8006
Interventi urgenti di straordinaria
manutenzione strade, piazze e marciapiedi.
Anno 2020. Zona Nord.**

**Progetto esecutivo
I – planimetrie località d'intervento**


**Direttore del servizio e Responsabile del procedimento
arch. Andrea De Walderstein**

**Progettato, redatto e disegnato
ing. Luca Folin
p.i. Alessandro Loy**

Trieste

Interventi urgenti di straordinaria manutenzione. anno 2020. Zona Nord

PIAZZA UNITA' D'ITALIA

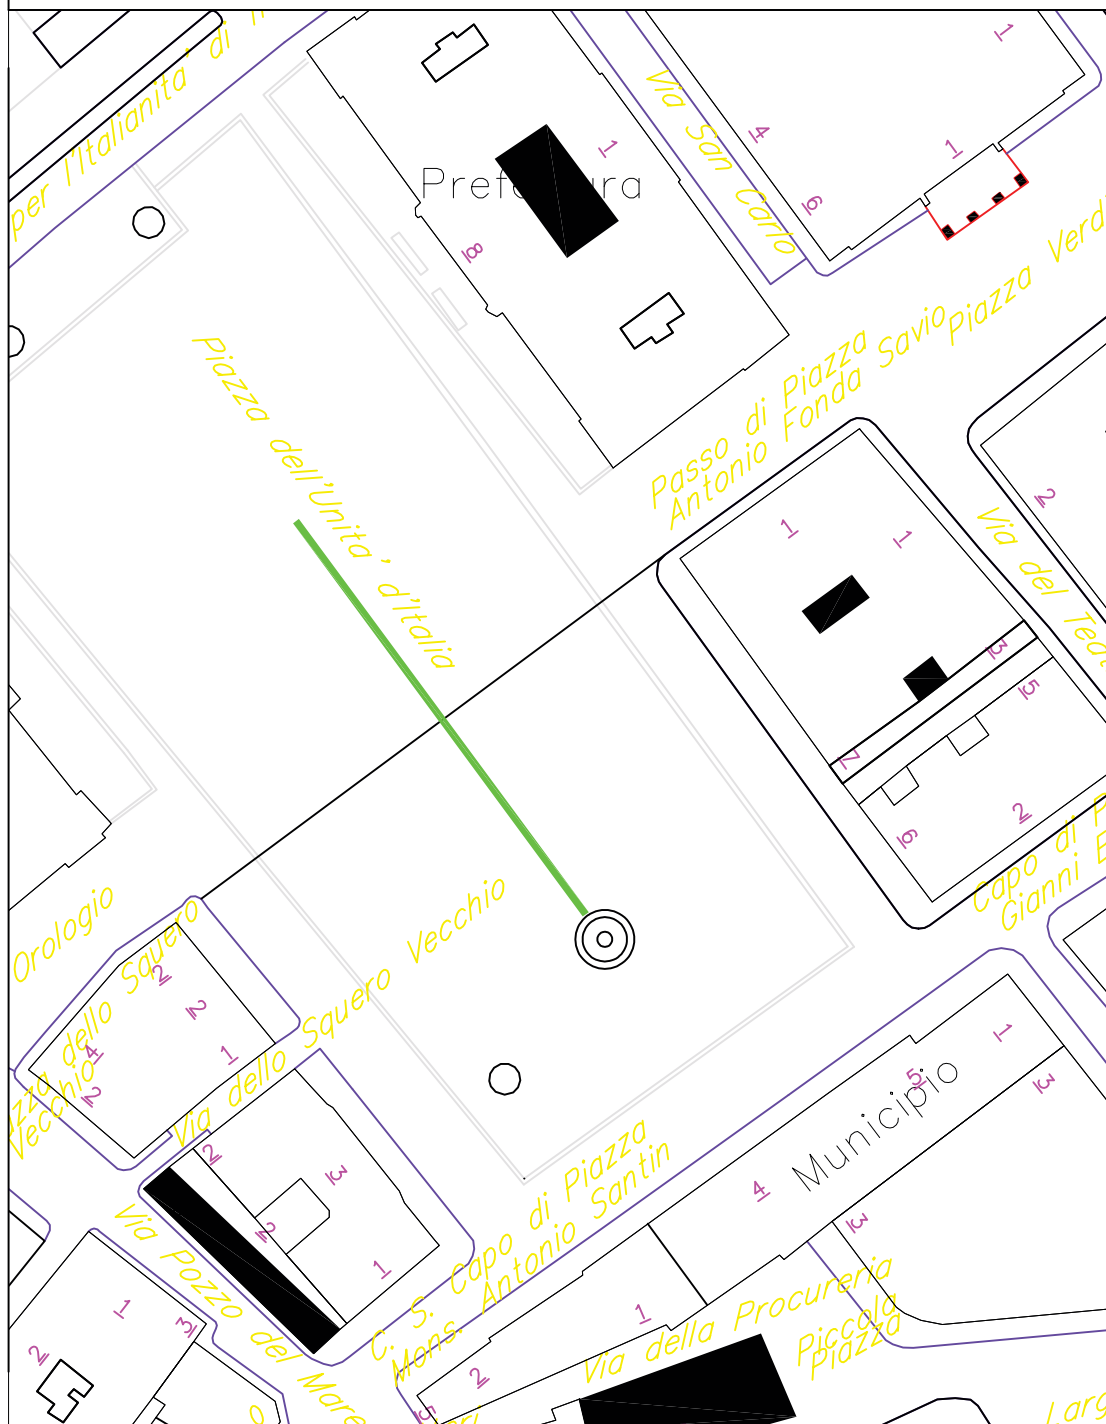


Manutenzione straordinaria della Piazza Unità d'Italia attraverso la verifica dello scorrimento del giunto centrale, la rifilatura delle lastre in modo da riottenere una corretta apertura. Compreso la sostituzione di eventuali lastre ammalorate. Superficie presunta 120 mq.

Codice Opera 18006

Interventi urgenti di straordinaria manutenzione. anno 2020. Zona Nord

intervento n 2

LUNGOMARE BARCOLA

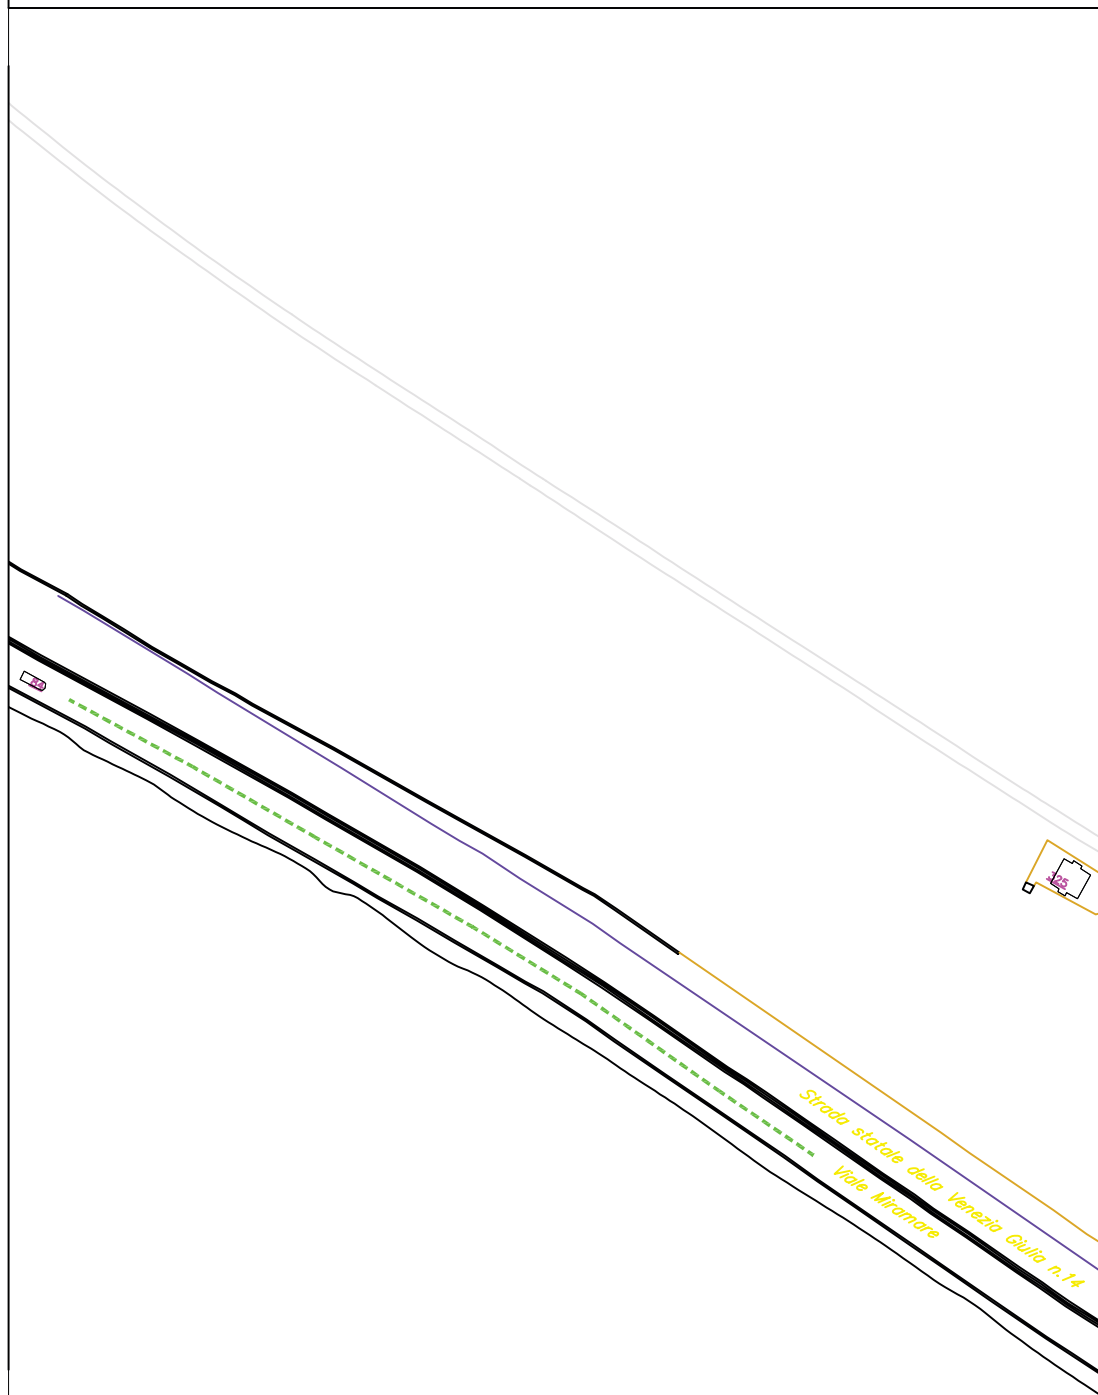

Sistemazione del Lungomare di Barcola mediante la manutenzione dei cubetti smossi e l'allargamento della conca come da tipologia approvata dalla Sovrintendenza.


Superficie presunta 200 mq e 30 conche

Codice Opera 18006

Interventi urgenti di straordinaria manutenzione. anno 2020. Zona Nord

intervento n. 3

VIA LAVARETO

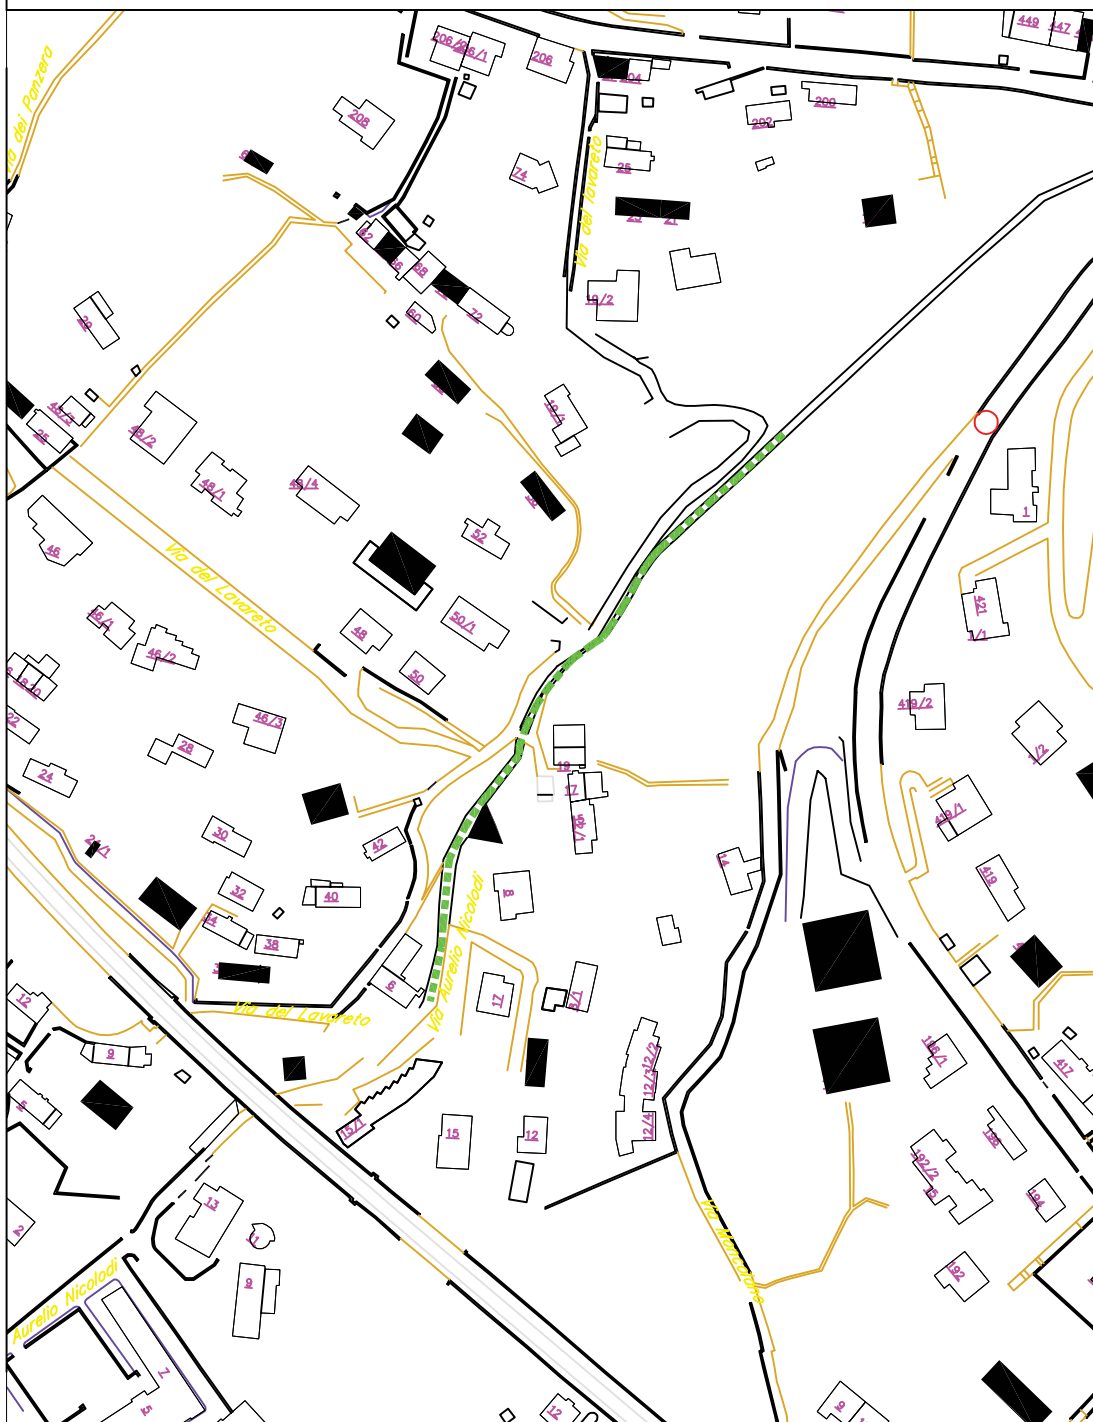


Manutenzione straordinaria del Torrente Lavareto mediante la pulizia dell'alveo e la pulizia della vasca finale in via Nicolodi.

Compresa la posa di una griglia di raccolta acque meteoriche sotto i volti.
Lunghezza presunta 150 ml.

Interventi urgenti di straordinaria manutenzione. anno 2020. Zona Nord

STRADA DEL FRIULI

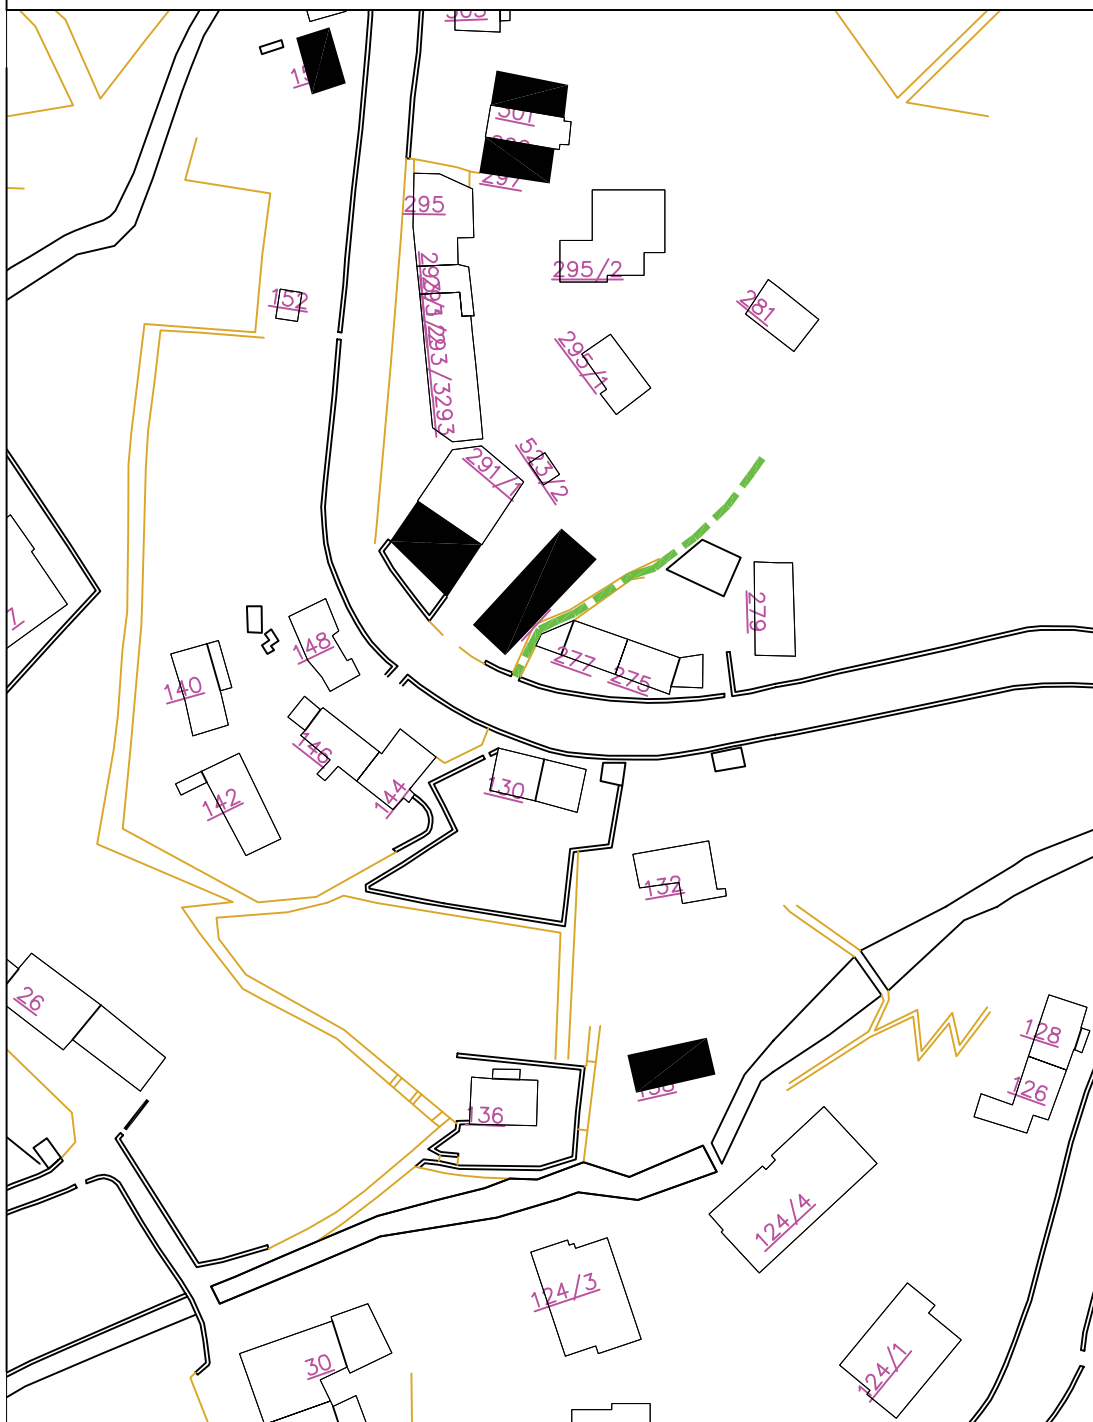


Lunghezza presunta 40 ml.

Codice Opera 18006

Interventi urgenti di straordinaria manutenzione. anno 2020. Zona Nord

intervento n. 5

VIALE TERZA ARMATA

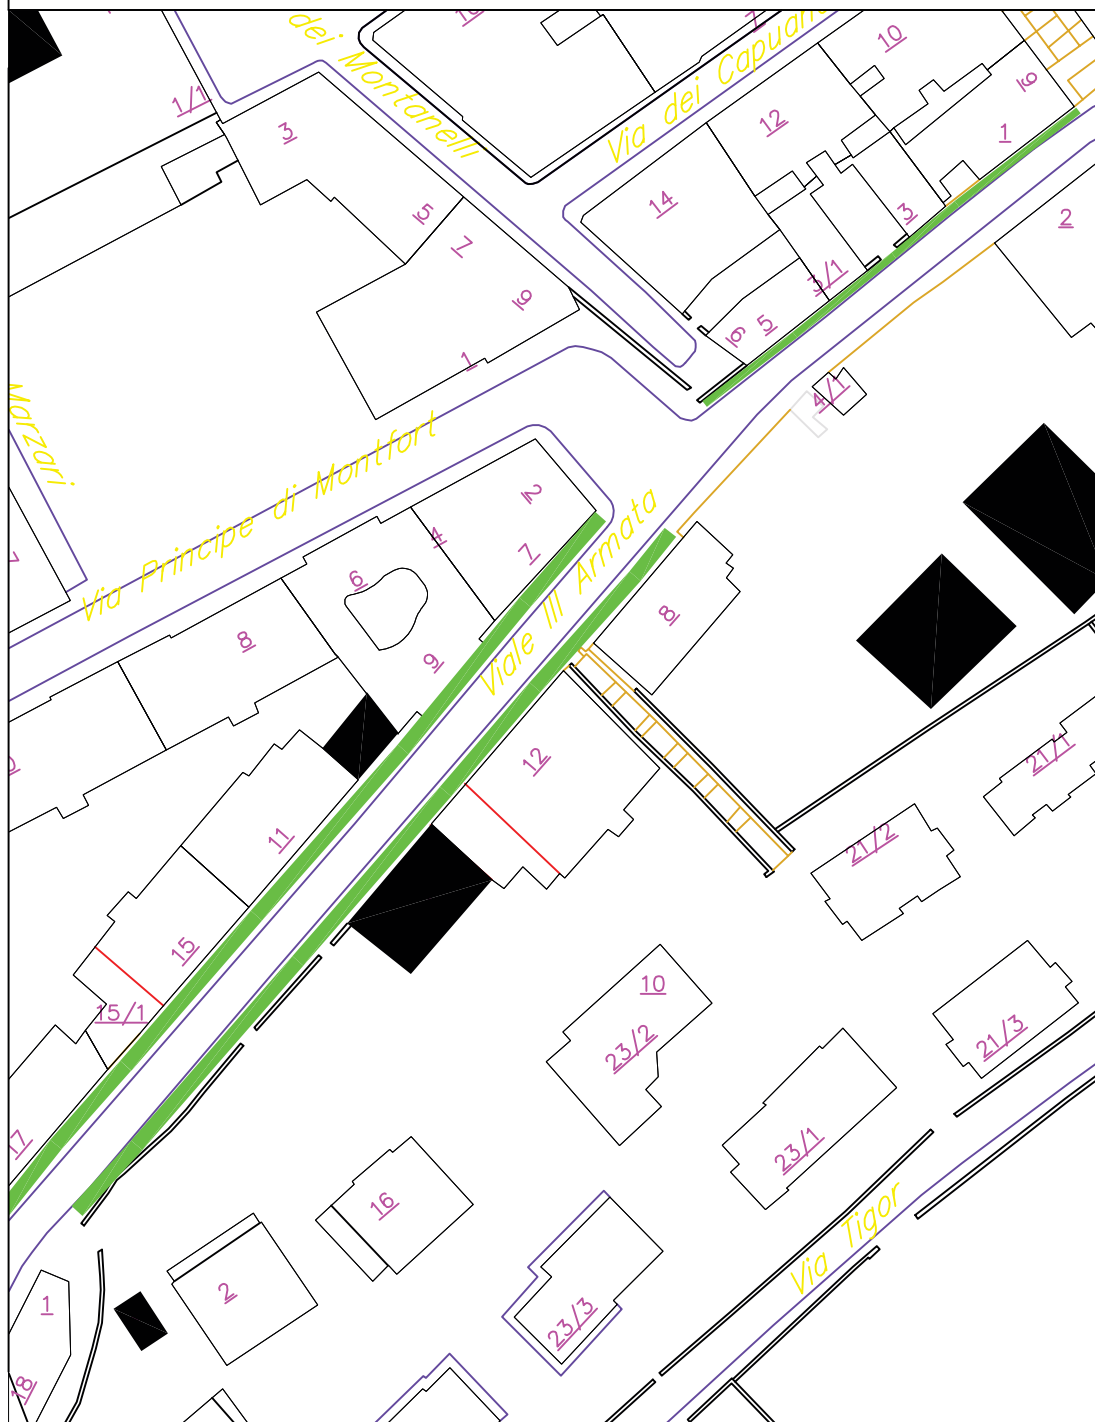

Manutenzione straordinaria dei marciapiedi in Viale Terza Armata nel tratto compreso tra la via Ciamician e la via Bonaparte.

Compreso il rifacimento delle conche delle alberature.


Lunghezza presunta 260 ml.

Codice Opera 18006

Interventi urgenti di straordinaria manutenzione. anno 2020. Zona Nord

intervento n. 6

VIA RETI

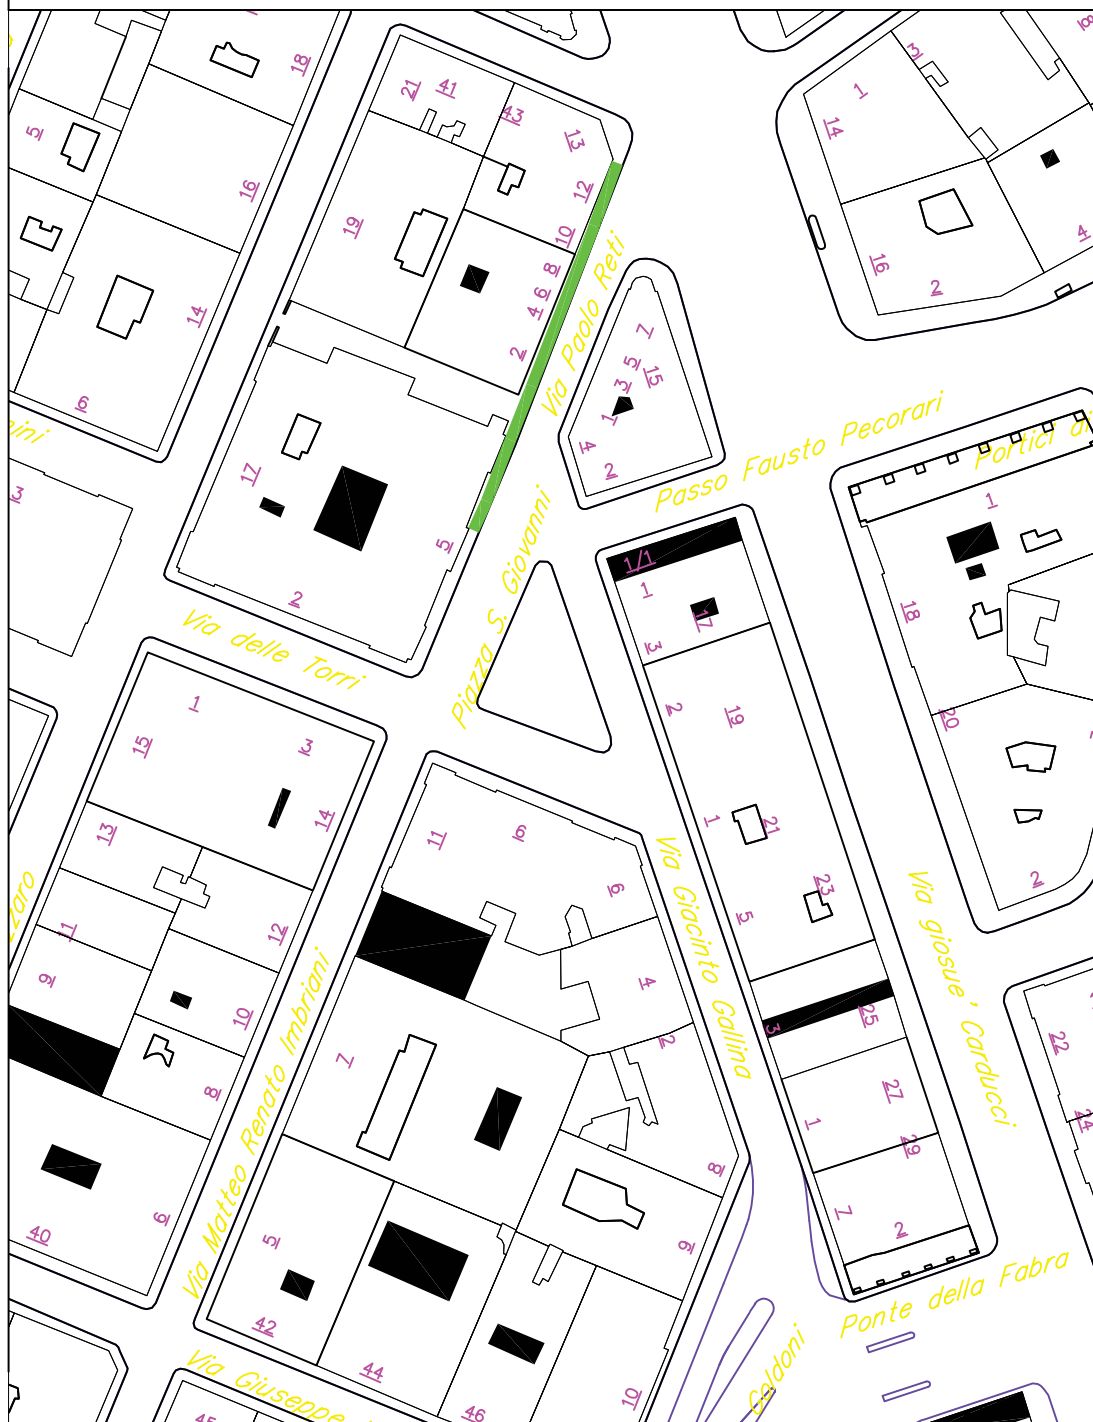

Manutenzione straordinaria del marciapiede di via Reti compreso il rifacimento del sottofondo e del tappetino in conglomerato bituminoso.


Lunghezza presunta ml. 70.

Codice Opera 18006

Interventi urgenti di straordinaria manutenzione. anno 2020. Zona Nord

intervento n. 7

VIA GIUSTINIANO

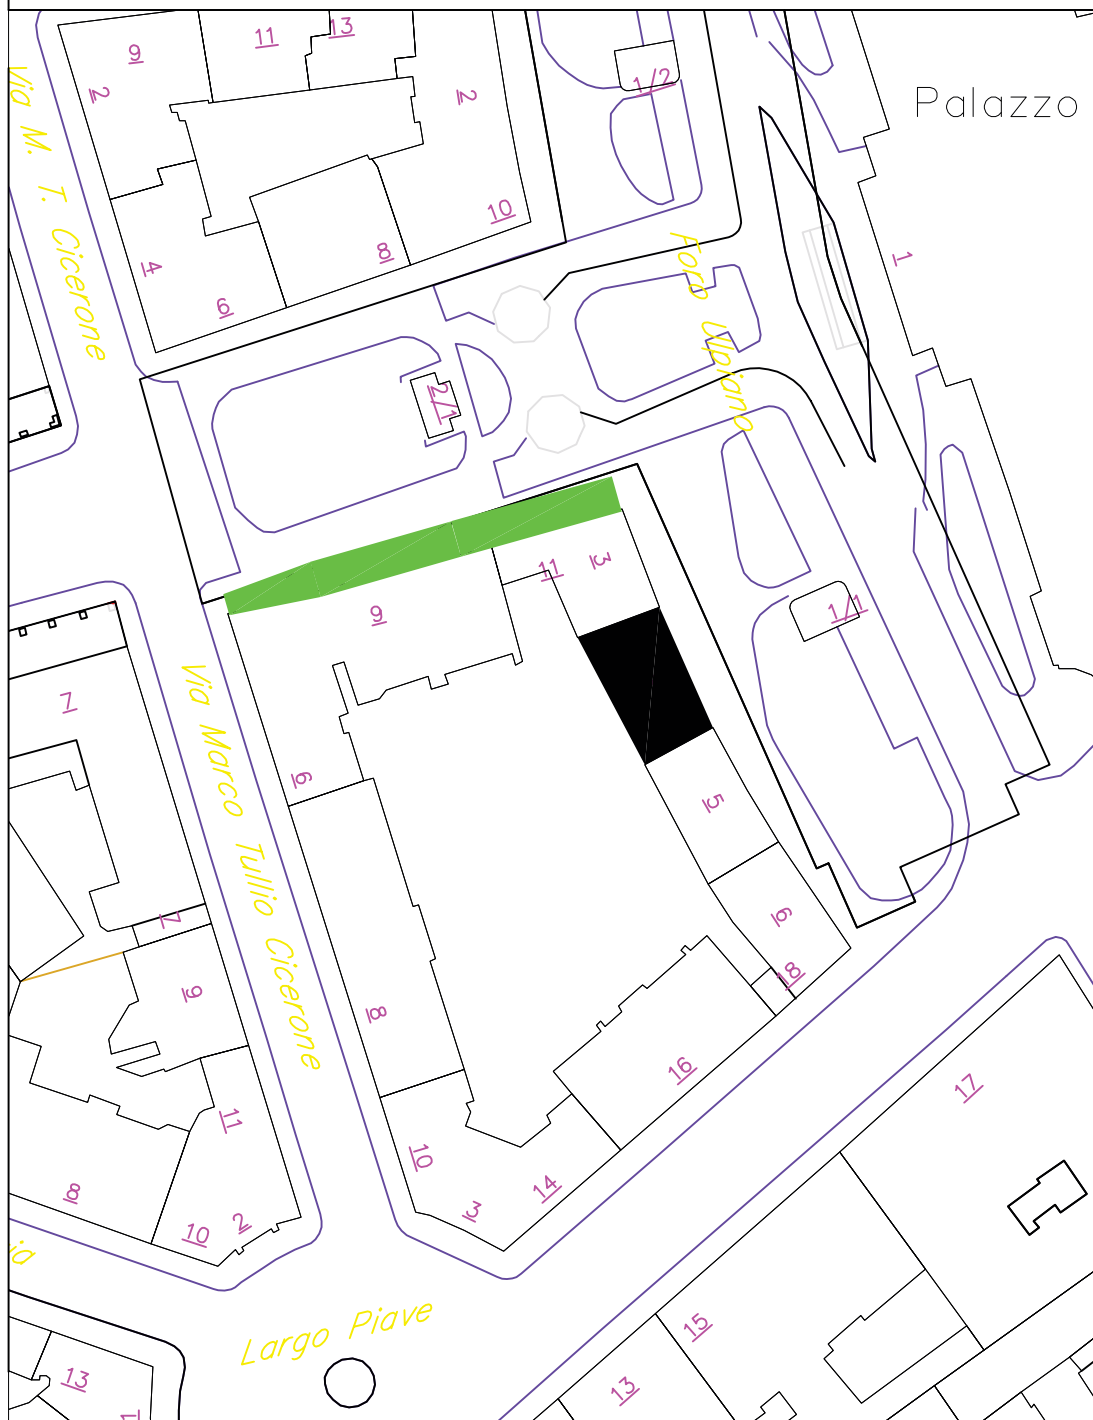

Manutenzione straordinaria del marciapiede di via Giustiniano nel tratto compreso tra la via Cicerone ed il Foro Ulpiano.

Superficie presunta mq. 220 mq.

Codice Opera 18006

Interventi urgenti di straordinaria manutenzione. anno 2020. Zona Nord

intervento n. 8

VIA BELPOGGIO




Manutenzione straordinaria della via Belpoggio mediante il rifacimento della pavimentazione in conglomerato bituminoso nel tratto compreso tra Salita promontorio e via Franca.
Superficie presunta mq. 1800.

Codice Opera 18006

Interventi urgenti di straordinaria manutenzione. anno 2020. Zona Nord

intervento n. 9

VIA ORSENIGO

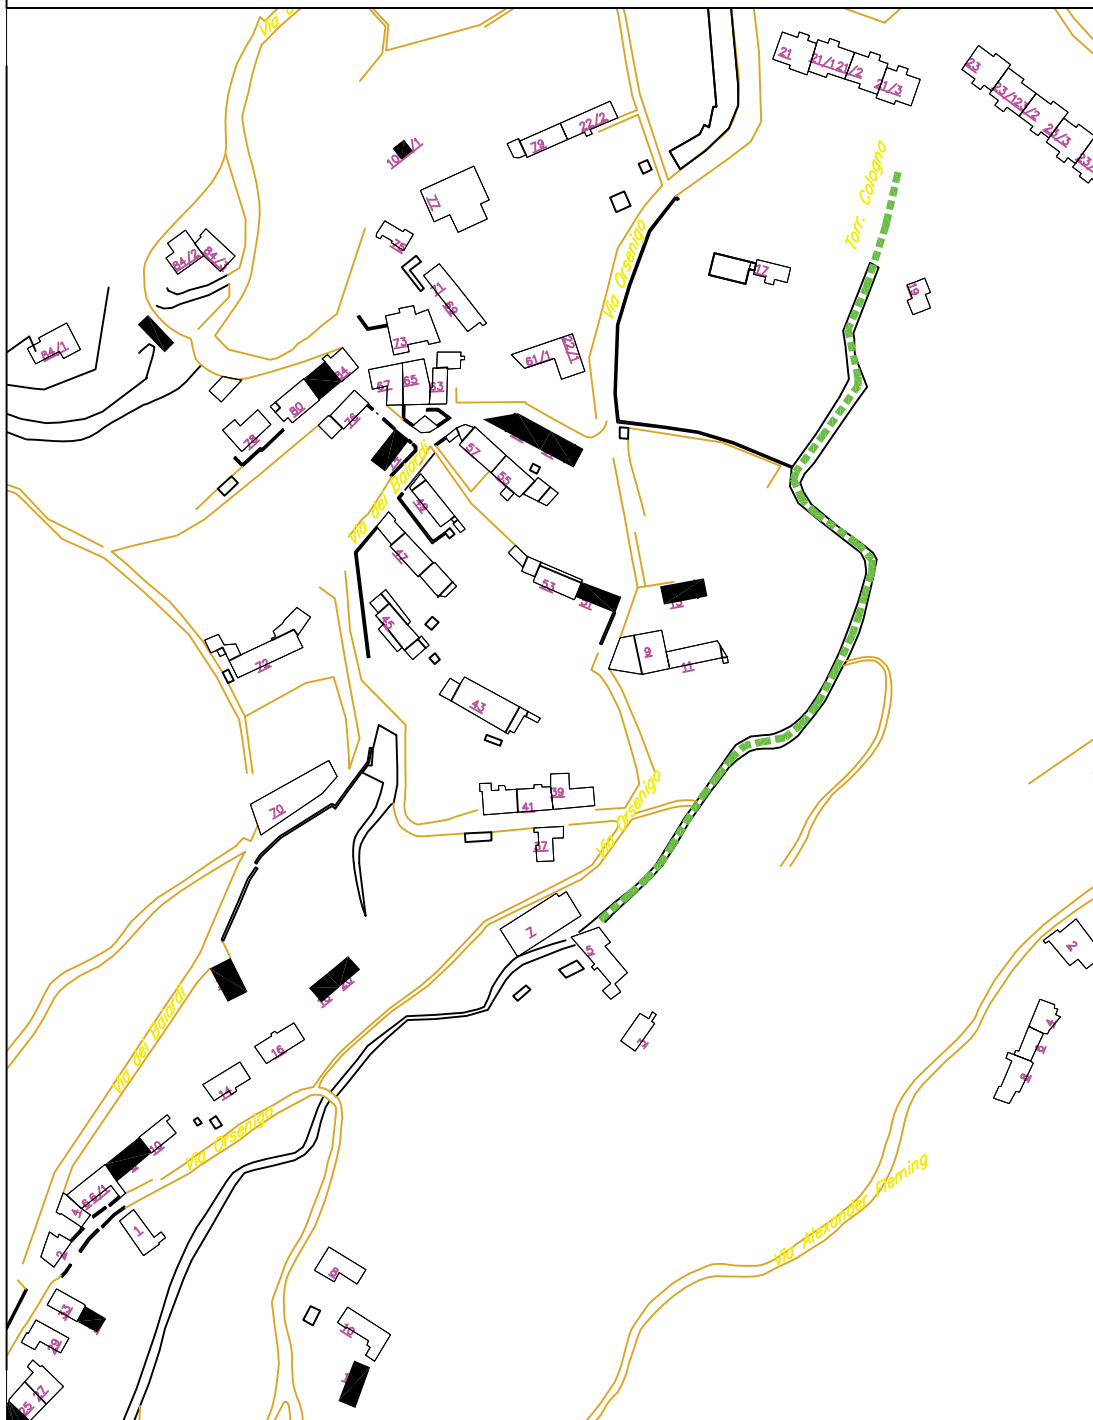

Manutenzione straordinaria del torrente Cologna in via Orsenigo mediante la pulizia dell'alveo.

Lunghezza presunta ml. 340.