

PROSPETTO ASCENSORE
(SEZIONE VANO SCALE)

+20,49

+15,66

STRUTTURA PORTANTE
CON MONTANTI E TRAVERSI
IN ACCIAIO VERNICIATO



infisso ligneo REI 120
con specchiatura vetrata

+10,64


TAMPONAMENTO
CON PARETI IN CRISTALLO

+5,77

+0,86

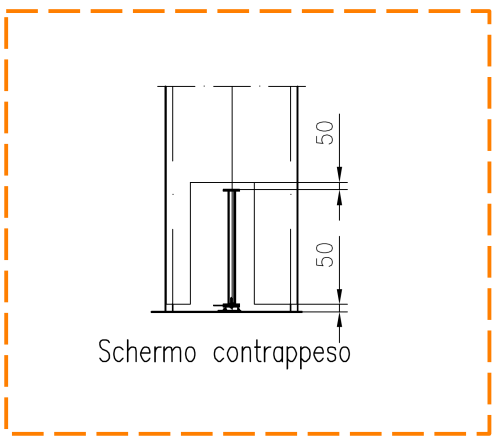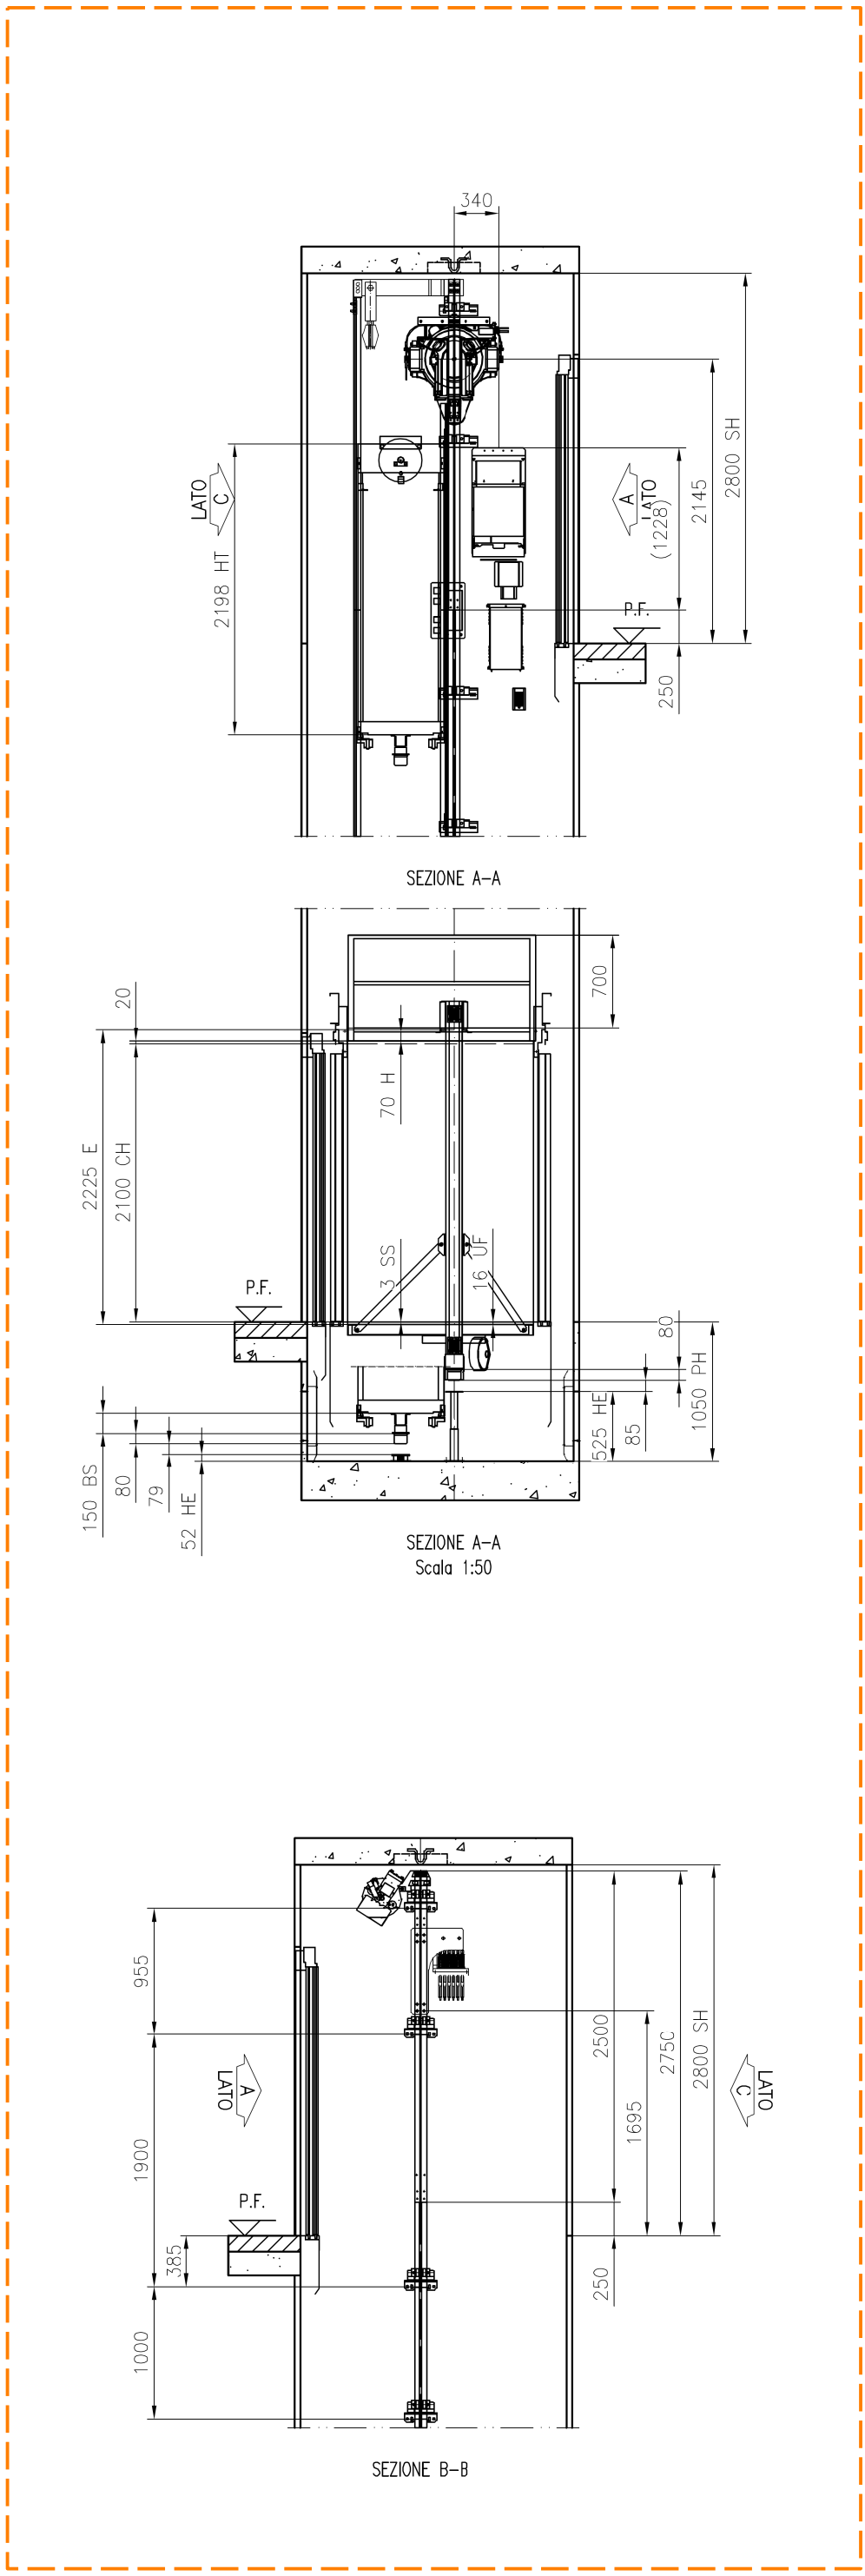

PARTICOLARE ASCENSORE

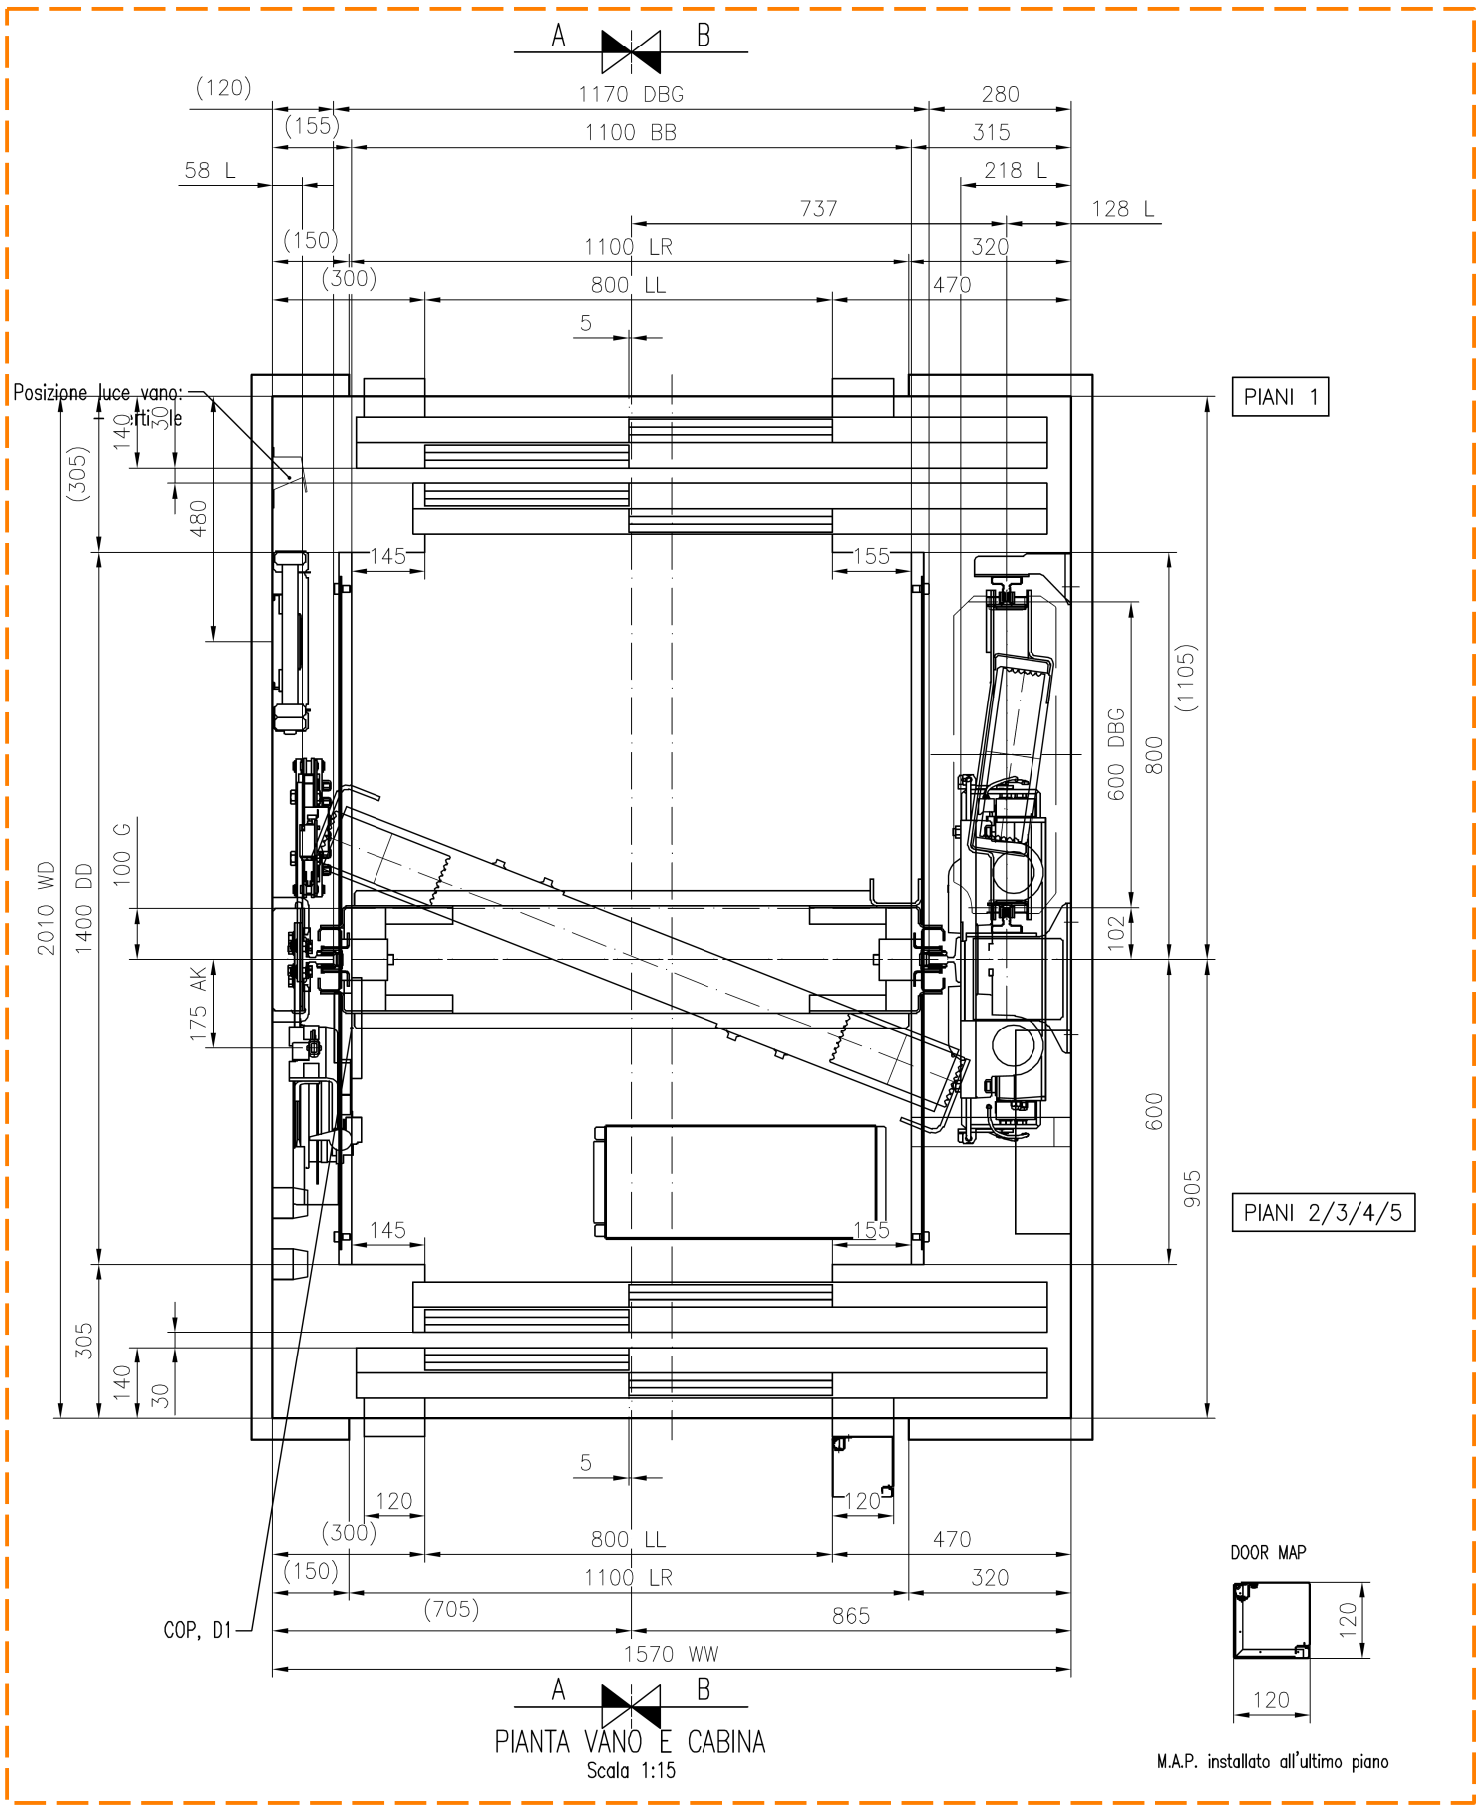

Comune di Trieste
piazza Unità d'Italia 4
34121 Trieste
tel. 040/6751
www.comune.trieste.it
partita iva 00210240321

AREA LAVORI PUBBLICI
FINANZA DI PROGETTO E PARTENARIATI
EDILIZIA SCOLASTICA E SPORTIVA
PROGRAMMI COMPLESSI

CODICE OPERA 14067

RISTRUTTURAZIONE E RESTAURO EDIFICIO
IN VIA DEL TEATRO ROMANO (EX ISTITUTO CARLI) -
REALIZZO ASCENSORE CON ABBATTIMENTO DELLE
BARRIERE ARCHITETTONICHE

PROGETTISTA E COORDINATORE

dott. arch. ir. Sergio Russignán

PROGETTISTA OPERE EDILI

geom. Guido Vecchiet

PROGETTISTA IMP. EL. E SPECIALI

per. ind. elettr. Franco Stogaus

DISEGNATORE

geom. Angelo Micillo

RESPONSABILE DEL PROCEDIMENTO

dott. ing. Enrico Cortese



PROGETTO ESECUTIVO

TAVOLA

5

PROGETTO: PARTICOLARI COSTRUTTIVI

SCALA

1:50 - 1:15

DATA

GENNAIO 2019

Trieste

Elenco firmatari

ATTO SOTTOSCRITTO DIGITALMENTE AI SENSI DEL D.P.R. 445/2000 E DEL D.LGS. 82/2005 E SUCCESSIVE MODIFICHE E INTEGRAZIONI

Questo documento è stato firmato da:

NOME: CORTESE ENRICO

CODICE FISCALE: CRTNRC58S30L424X

DATA FIRMA: 12/02/2019 09:48:03

IMPRONTA: 3ECDCFD36D8C5C4B59695979865F4A2662C67B8CAD8C6C455585FB3C3E1475E6
62C67B8CAD8C6C455585FB3C3E1475E64EBDD7AF9D98650064EA8BCBB59C4565
4EBDD7AF9D98650064EA8BCBB59C45656148DA1DC70060BD5D519C8D0F10A9B7
6148DA1DC70060BD5D519C8D0F10A9B72C5E2506E991BE29AB9ABDE78C95922D