





ESTRATTO PRGC
VINCOLI

SCALA 1:5000

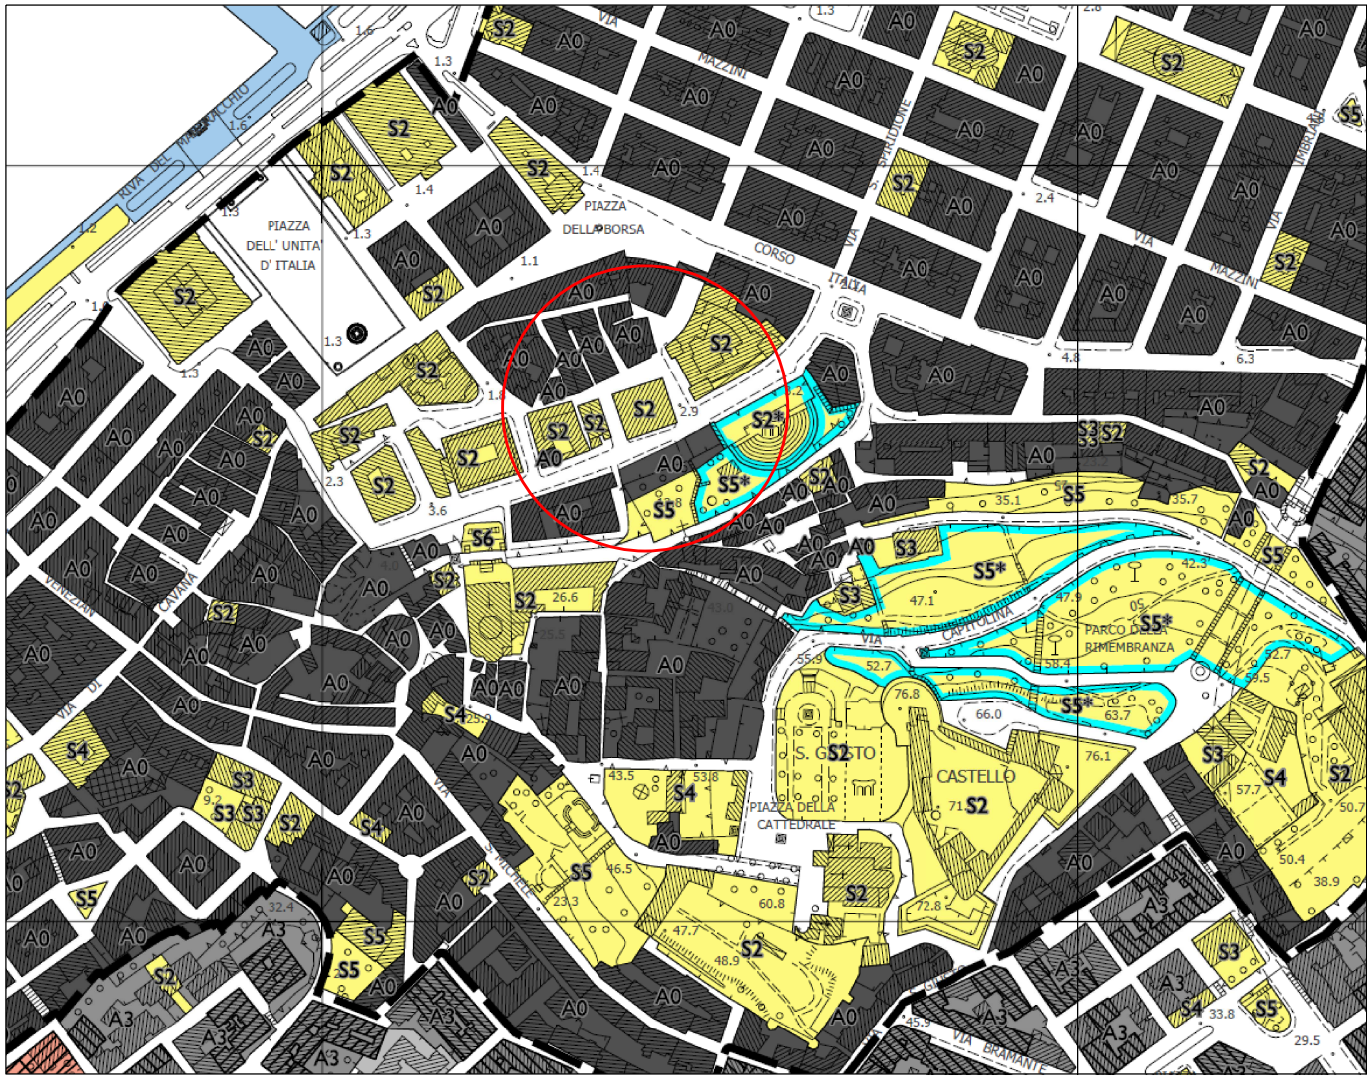


ESTRATTO PRGC
ZONIZZAZIONE

SCALA 1:5000

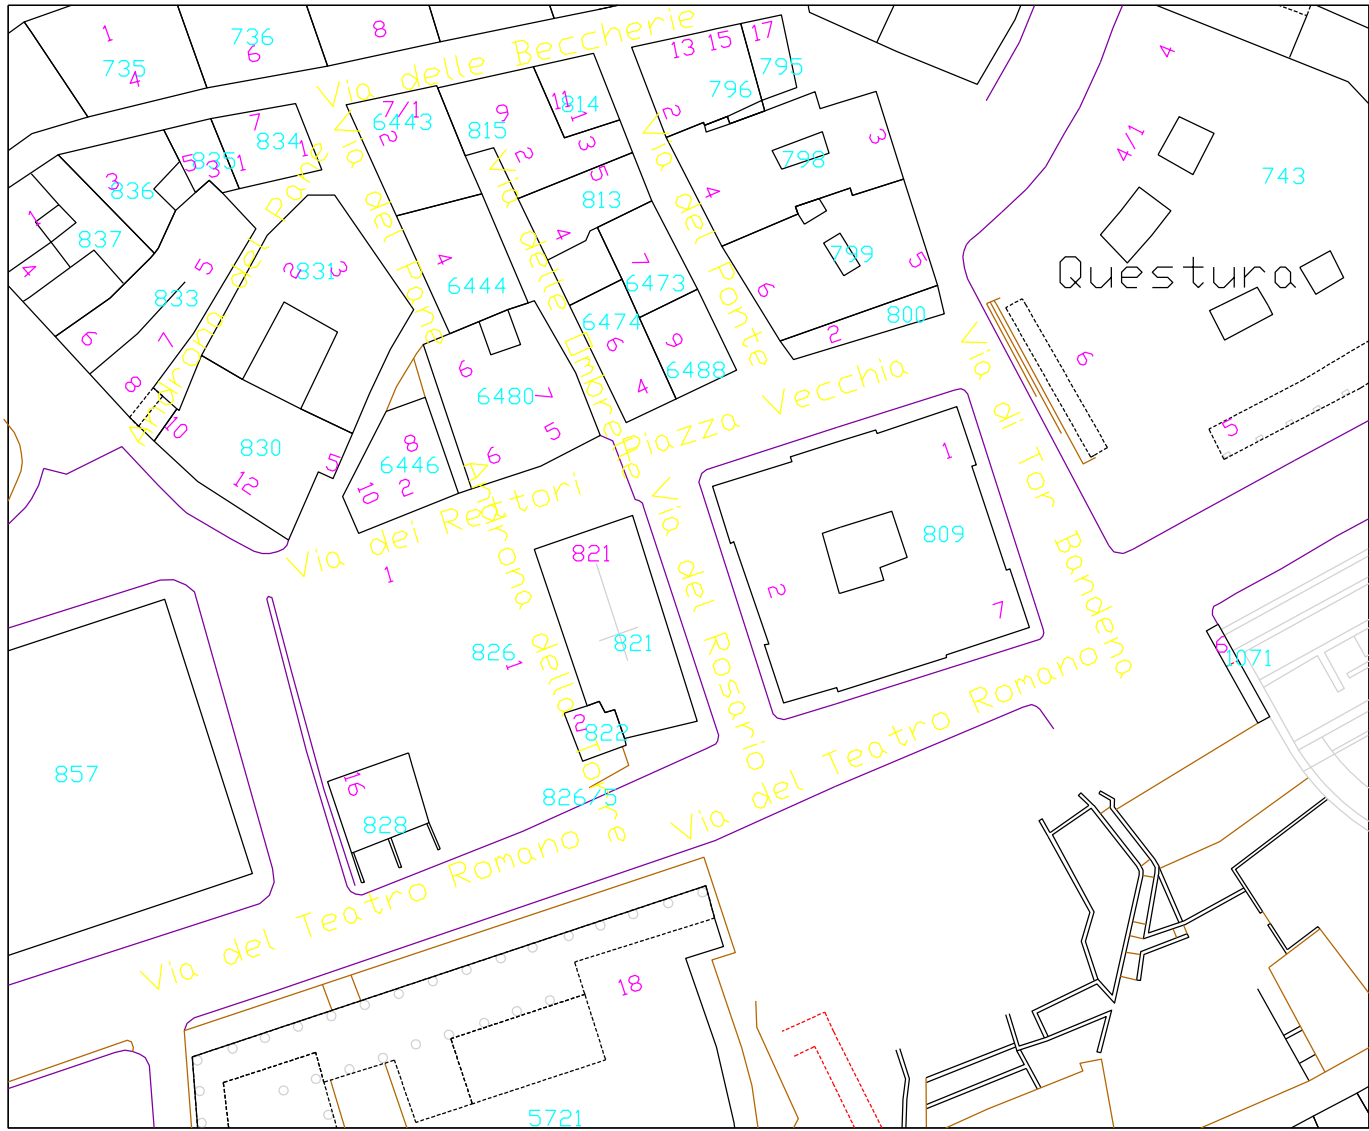

ESTRATTO PIANO MULLER

SCALA 1:1000

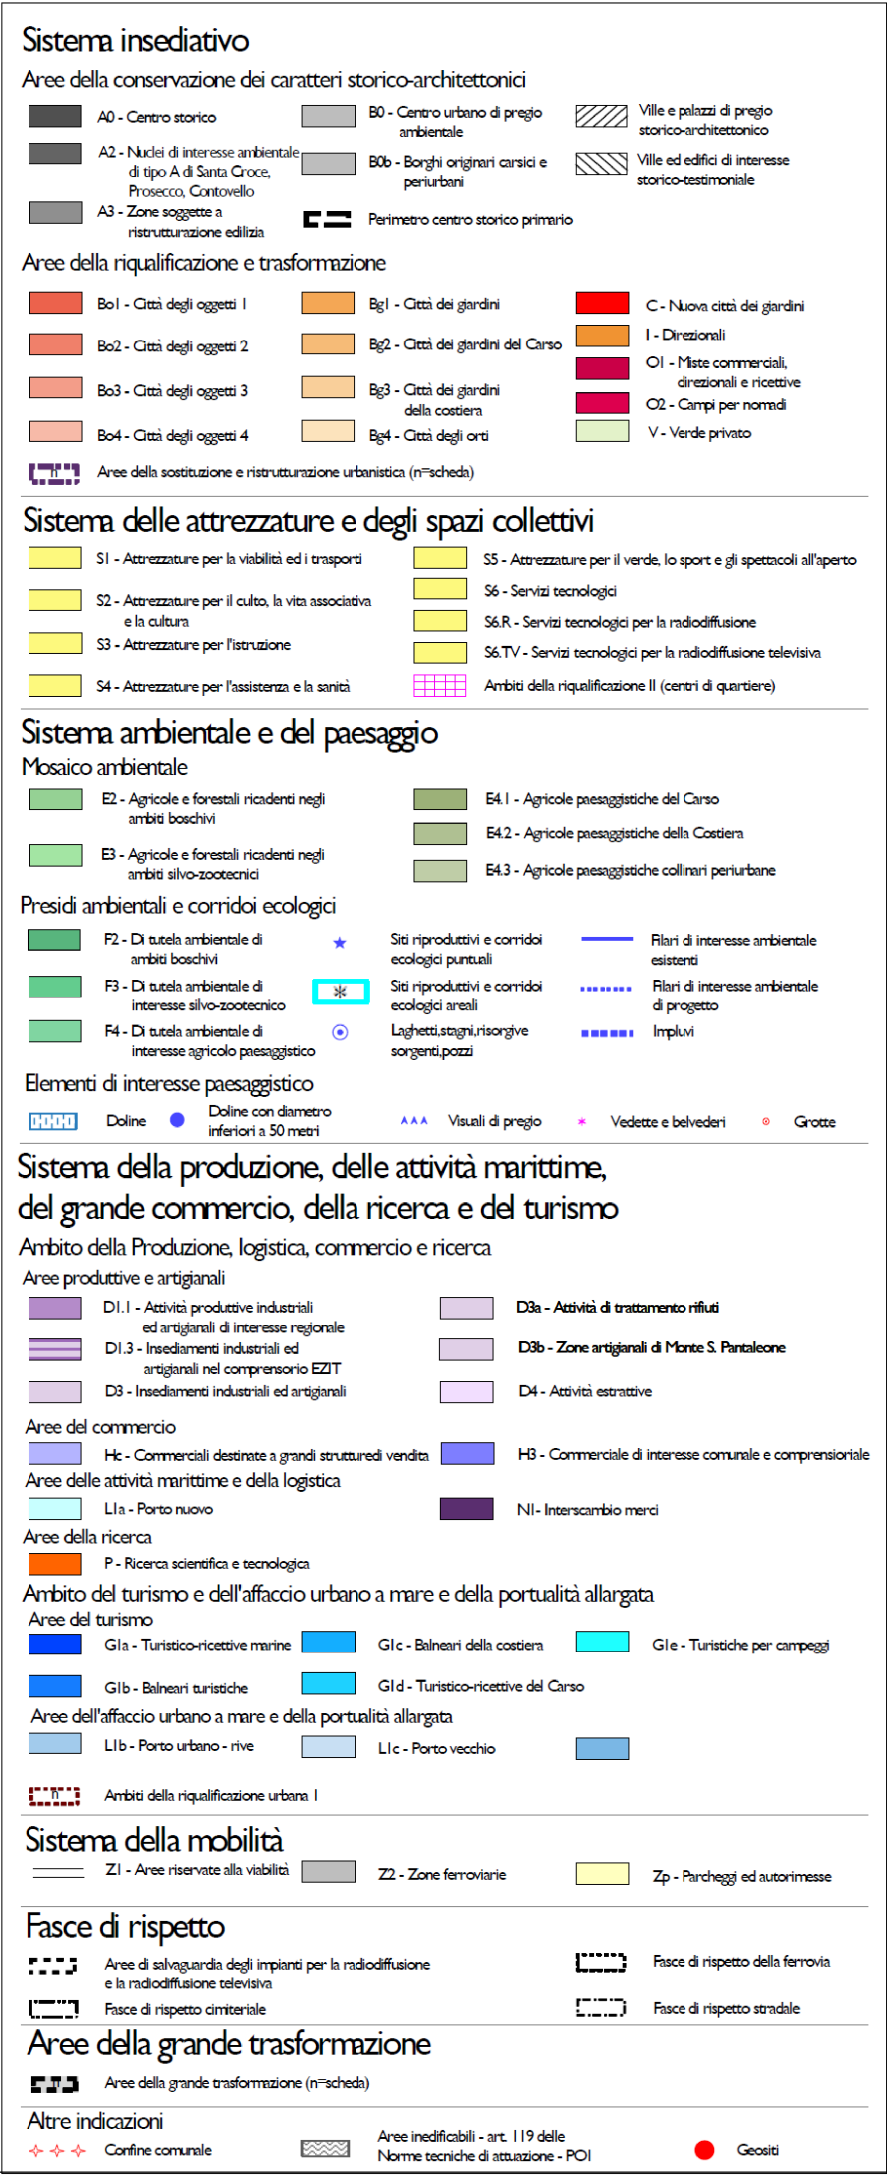



Comune di Trieste

piazza Unità d'Italia 4

34121 Trieste

tel. 040/6751

www.comune.trieste.it

partita iva 00210240321

AREA LAVORI PUBBLICI

FINANZA DI PROGETTO E PARTENARIATI

EDILIZIA SCOLASTICA E SPORTIVA

PROGRAMMI COMPLESSI

CODICE OPERA 14067

RISTRUTTURAZIONE E RESTAURO EDIFICIO

IN VIA DEL TEATRO ROMANO (EX ISTITUTO CARLI) -

REALIZZO ASCENSORE CON ABBATTIMENTO DELLE

BARRIERE ARCHITETTONICHE

PROGETTISTA E COORDINATORE

dott. arch. ir. Sergio Russignán

PROGETTISTA OPERE EDILI

geom. Guido Vecchiet

PROGETTISTA IMP. EL. E SPECIALI

per. ind. elettr. Franco Stogaus

DISEGNATORE

geom. Angelo Micillo

RESPONSABILE DEL PROCEDIMENTO

dott. ing. Enrico Cortese



PROGETTO ESECUTIVO

TAVOLA

1

INQUADRAMENTO URBANISTICO

SCALA

1:5000 - 1:1000

DATA

GENNAIO 2019

Trieste

Elenco firmatari

ATTO SOTTOSCRITTO DIGITALMENTE AI SENSI DEL D.P.R. 445/2000 E DEL D.LGS. 82/2005 E SUCCESSIVE MODIFICHE E INTEGRAZIONI

Questo documento è stato firmato da:

NOME: CORTESE ENRICO

CODICE FISCALE: CRTNRC58S30L424X

DATA FIRMA: 12/02/2019 09:50:21

IMPRONTA: 513EEF5A54E208E3A6B529E345D28B1FD157C9805F828729D02AAD03F1450345
D157C9805F828729D02AAD03F1450345531F0A0C7EA0A9468E9D433909B5089C
531F0A0C7EA0A9468E9D433909B5089CAECBB6CDB732C1113EE7EE331770B636
AECBB6CDB732C1113EE7EE331770B636F24C96403D7E7D8A359194CB623B1165