




SCALE PIANO SOFFITTE

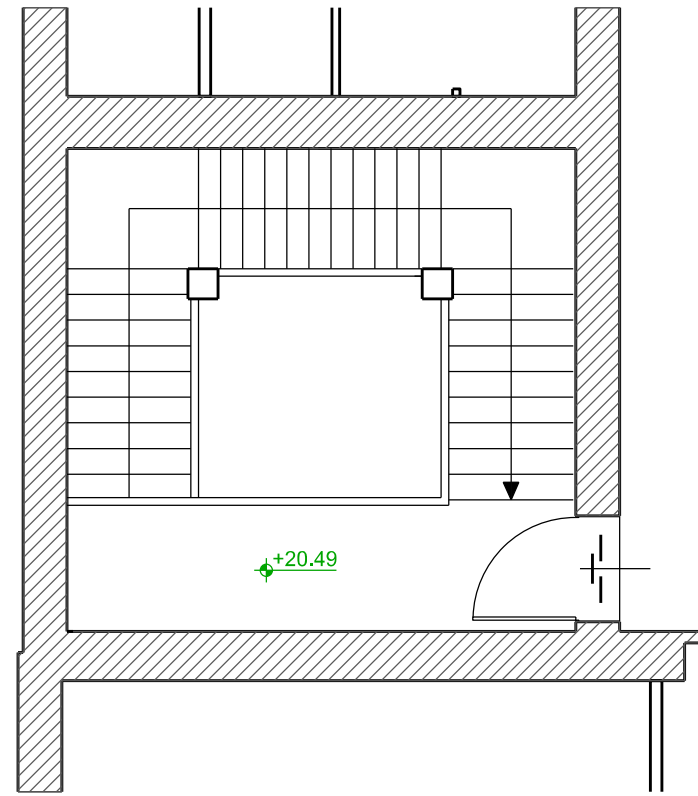


SCALE PIANO TERZO

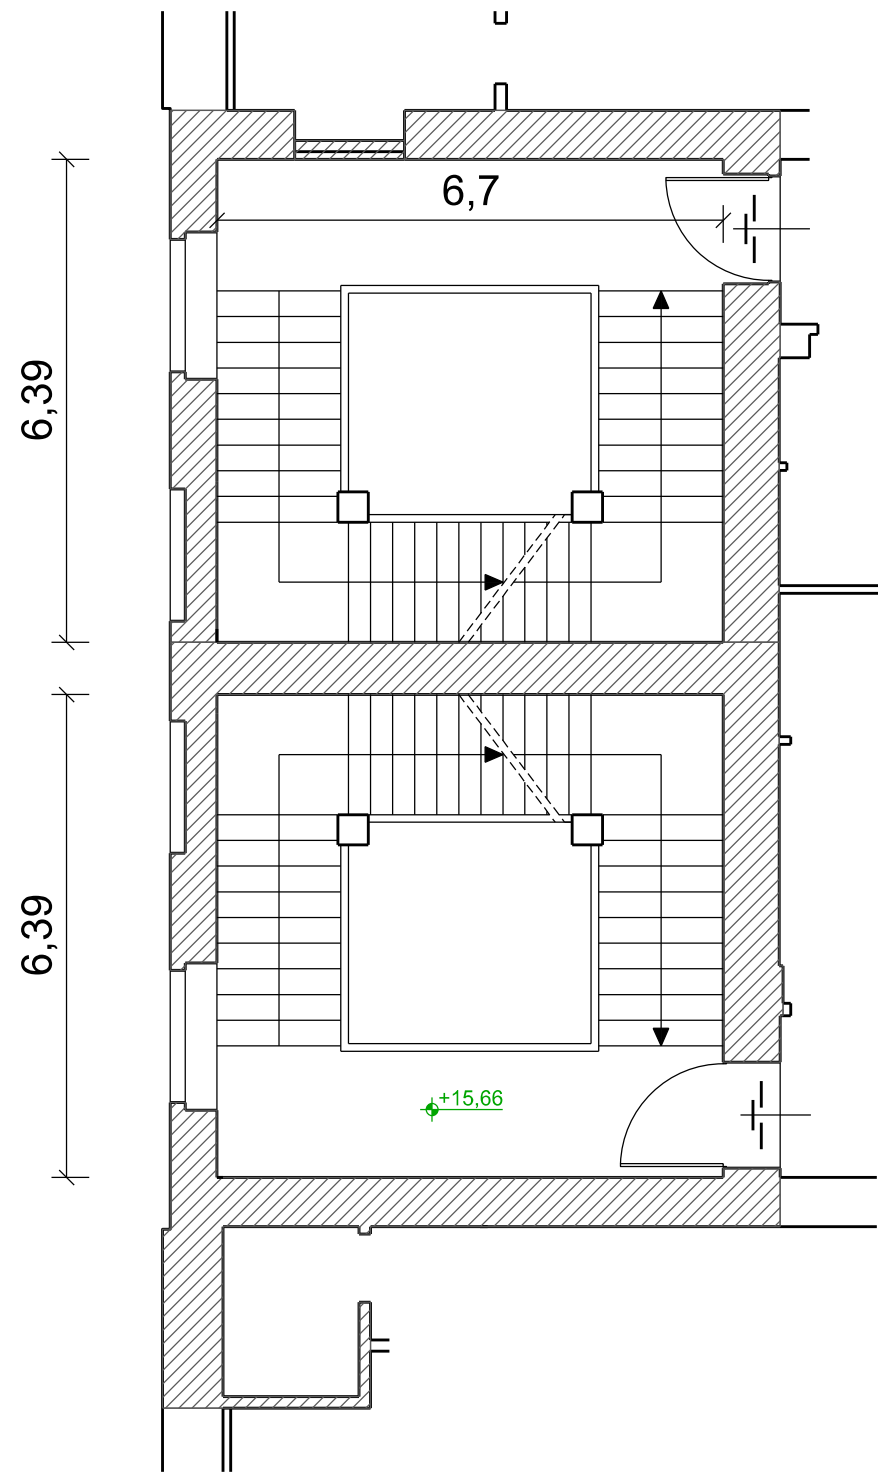


SCALE PIANO SECONDO

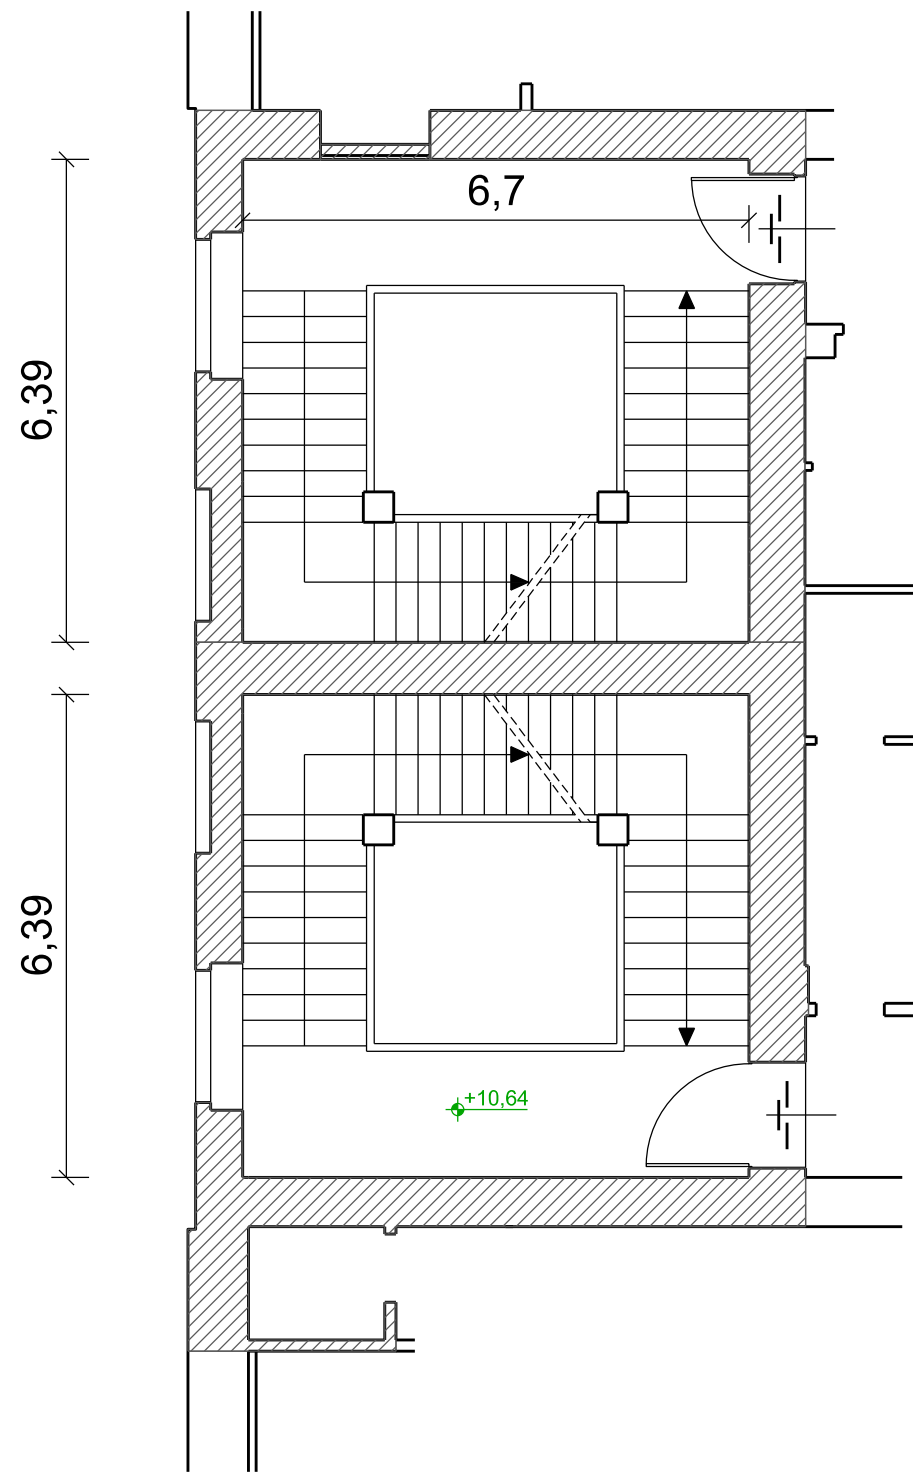


SCALE PIANO PRIMO

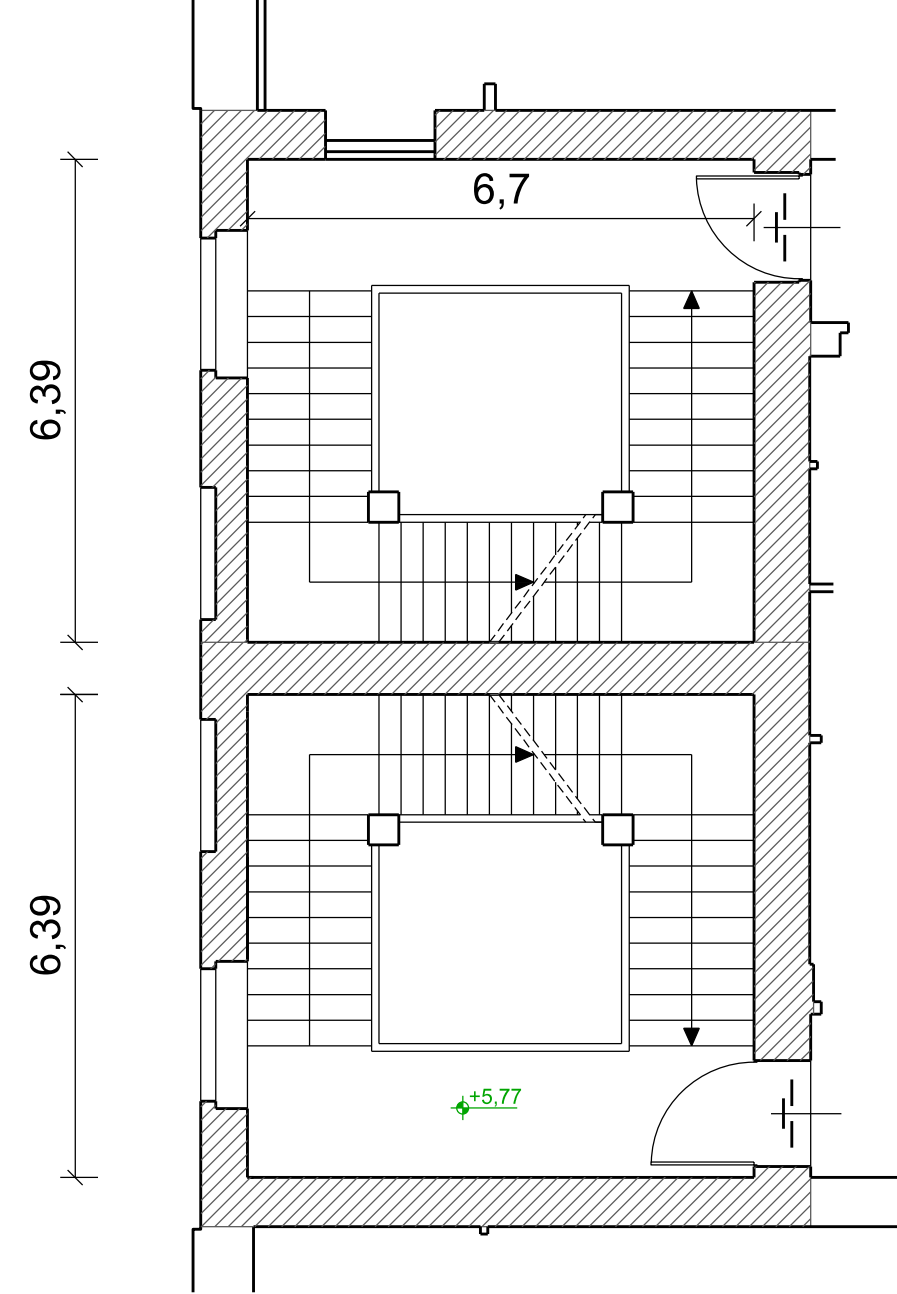

SCALE PIANO TERRA

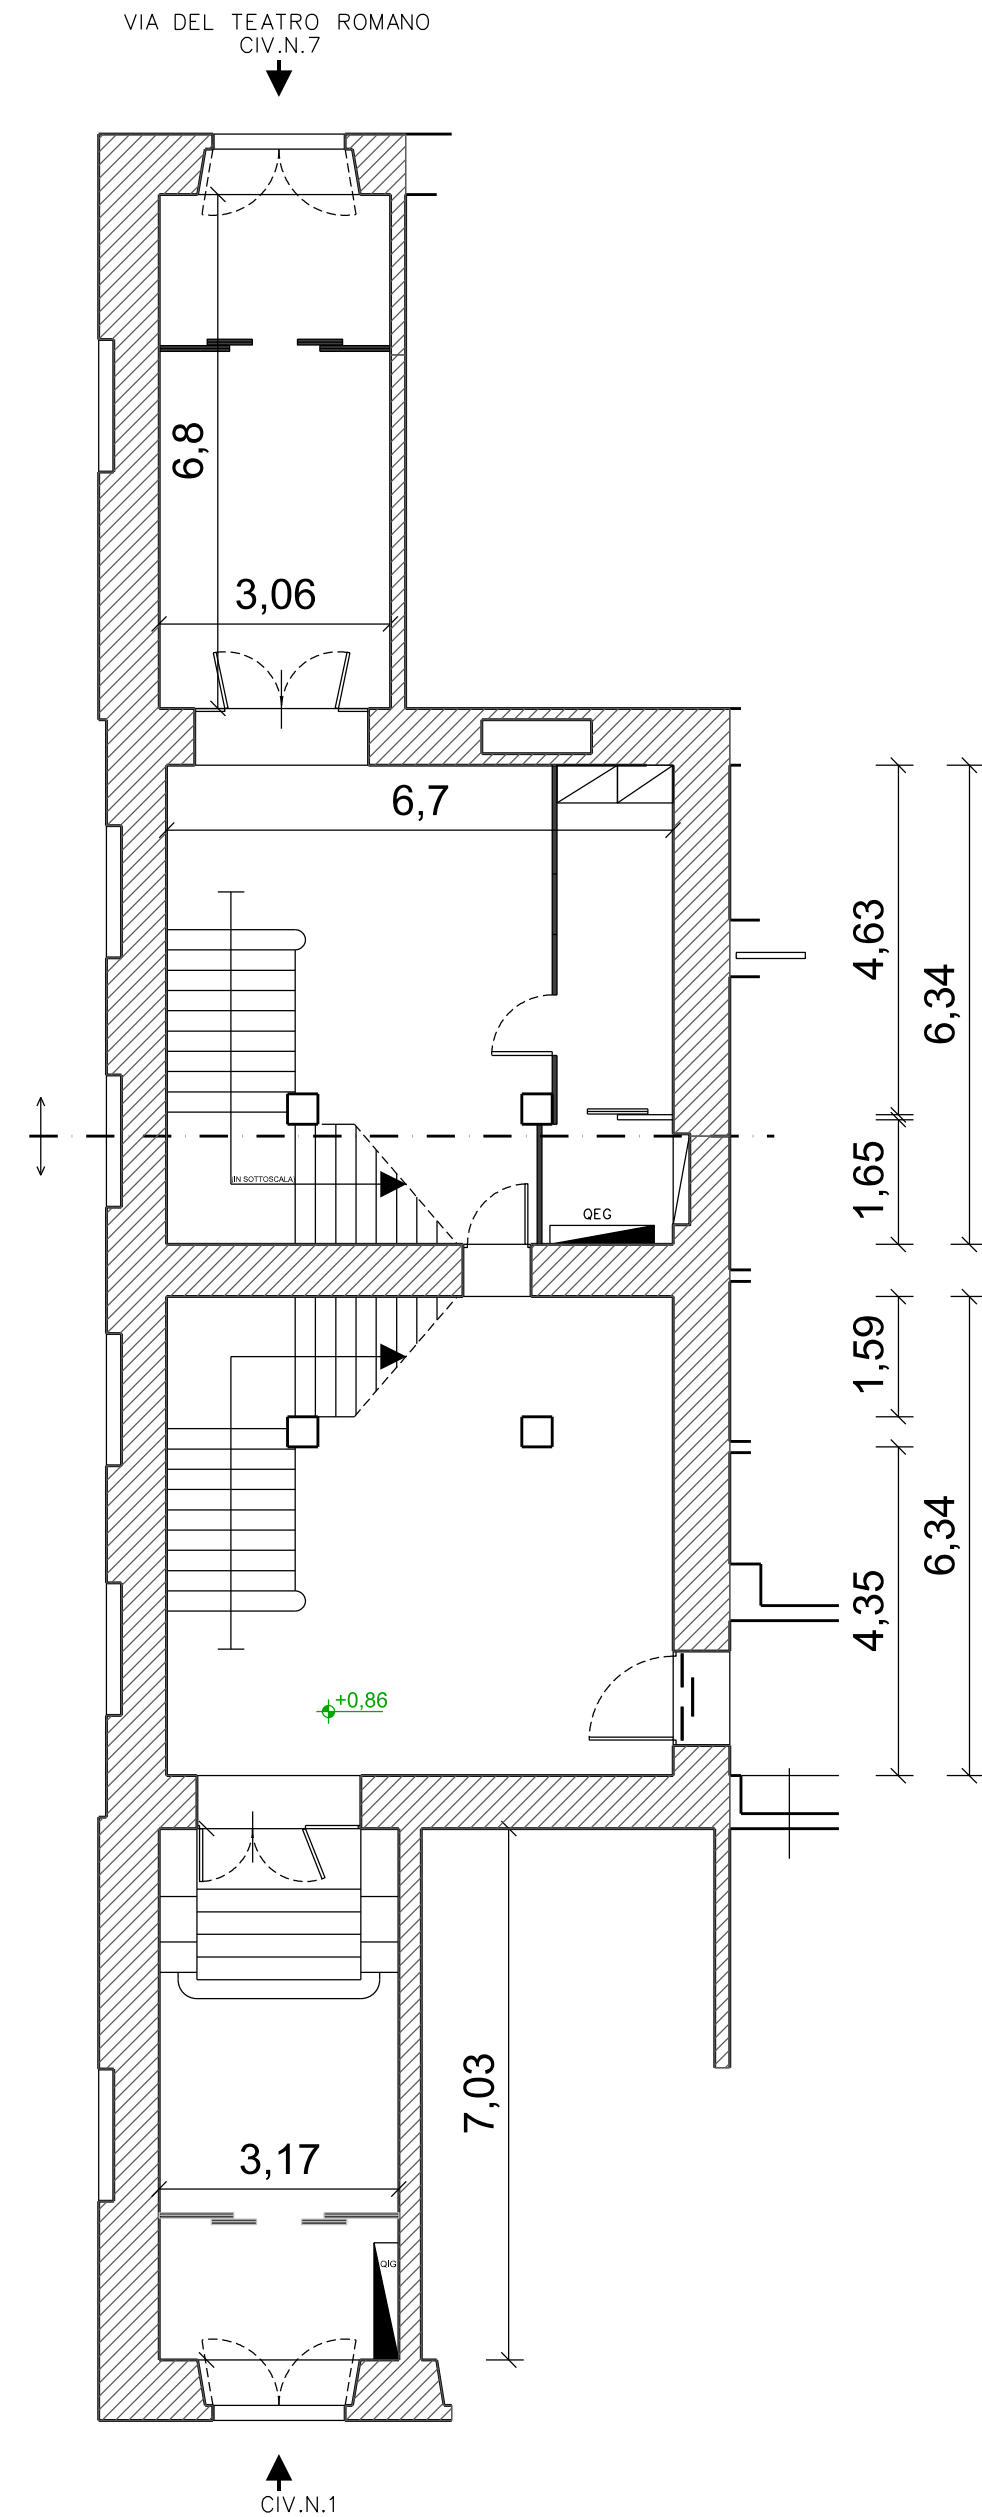



Comune di Trieste
piazza Unità d'Italia 4
34121 Trieste
tel. 040/6751
www.comune.trieste.it
partita Iva 0020240321

AREA LAVORI PUBBLICI
FINANZA DI PROGETTO E PARTENARIATI
EDILIZIA SCOLASTICA E SPORTIVA
PROGRAMMI COMPLESSI

CODICE OPERA 14067

RISTRUTTURAZIONE E RESTAURO EDIFICIO
IN VIA DEL TEATRO ROMANO (EX ISTITUTO CARLI) -
REALIZZO ASCENSORE CON ABBATTIMENTO DELLE
BARRIERE ARCHITETTONICHE


PROGETTISTA E COORDINATORE
dott. arch. ir. Sergio Russignan

PROGETTISTA OPERE EDILI
geom. Guido Vecchiet

PROGETTISTA IMP. EL. E SPECIALI
per. ind. elettr. Franco Stogaus

DISEGNATORE
geom. Angelo Micillo

RESPONSABILE DEL PROCEDIMENTO
dott. ing. Enrico Cortese

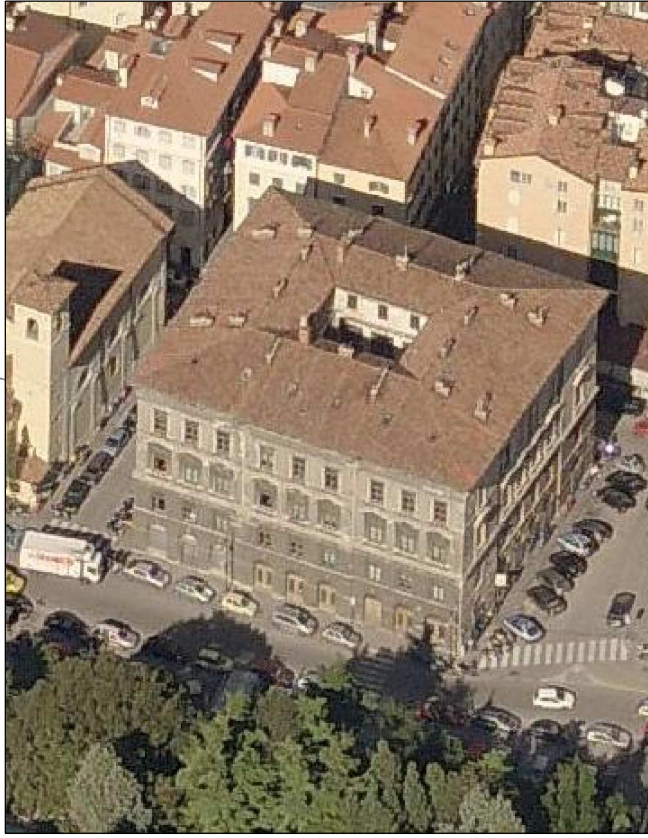

PROGETTO ESECUTIVO

TAVOLA
2

STATO DI FATTO: PIANTE VANI SCALA

SCALA
1:100

DATA
GENNAIO 2019

Trieste

Elenco firmatari

ATTO SOTTOSCRITTO DIGITALMENTE AI SENSI DEL D.P.R. 445/2000 E DEL D.LGS. 82/2005 E SUCCESSIVE MODIFICHE E INTEGRAZIONI

Questo documento è stato firmato da:

NOME: CORTESE ENRICO

CODICE FISCALE: CRTNRC58S30L424X

DATA FIRMA: 12/02/2019 09:50:46

IMPRONTA: 4ABF9EDFAAA42C2DBA0D9B8113E56794AD1ED1FB1FEE88995C16ECAFF69E1F23
AD1ED1FB1FEE88995C16ECAFF69E1F23174E968BB0669B67EF55CEC30EBD53B4
174E968BB0669B67EF55CEC30EBD53B49C00C2FC5F031E30D11300F4ED739677
9C00C2FC5F031E30D11300F4ED739677734BEAE41681D5E32D1FA2F1A4848C01