




SCALE PIANO SOFFITTE

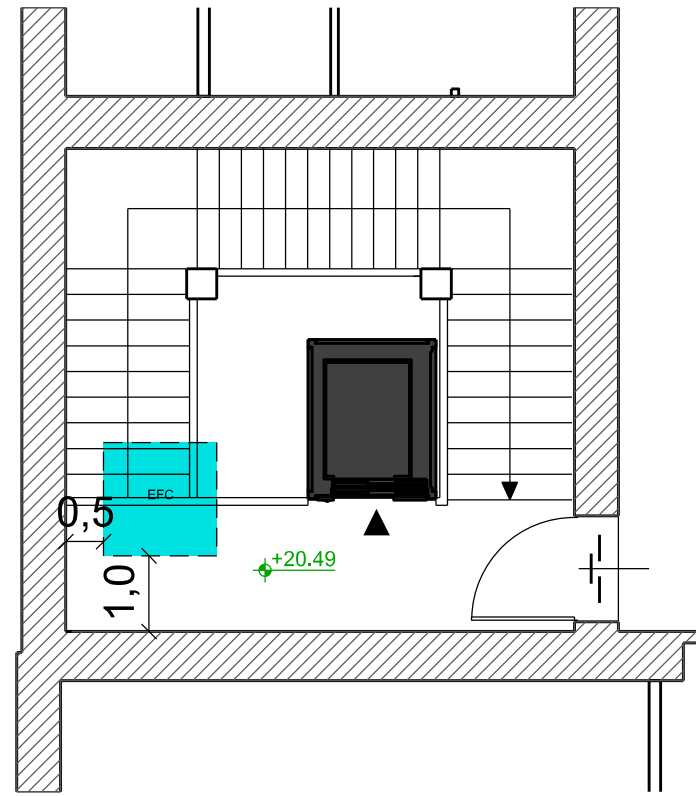


SCALE PIANO TERZO

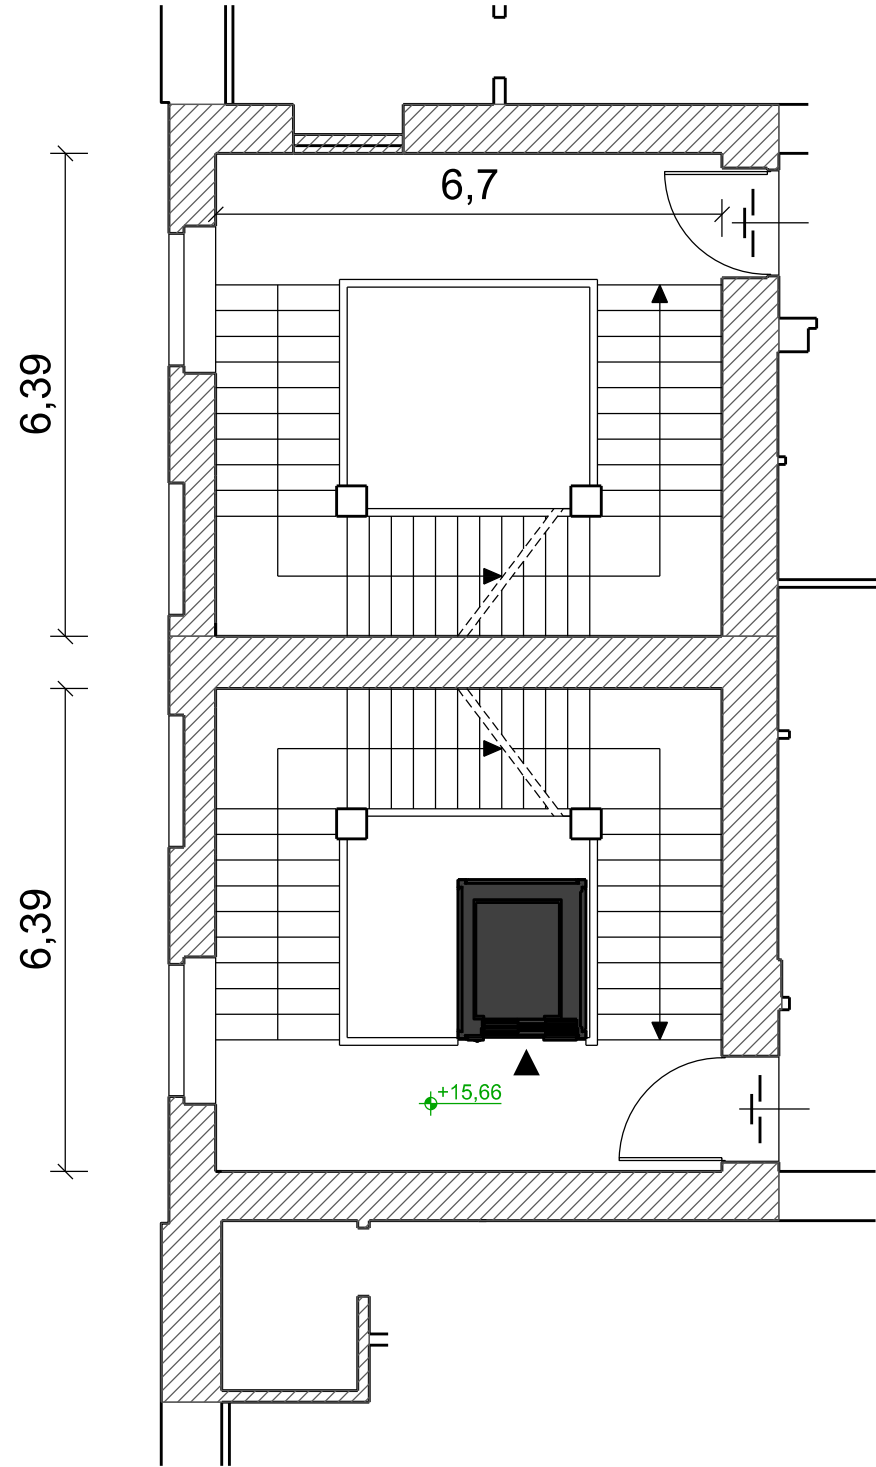


SCALE PIANO SECONDO

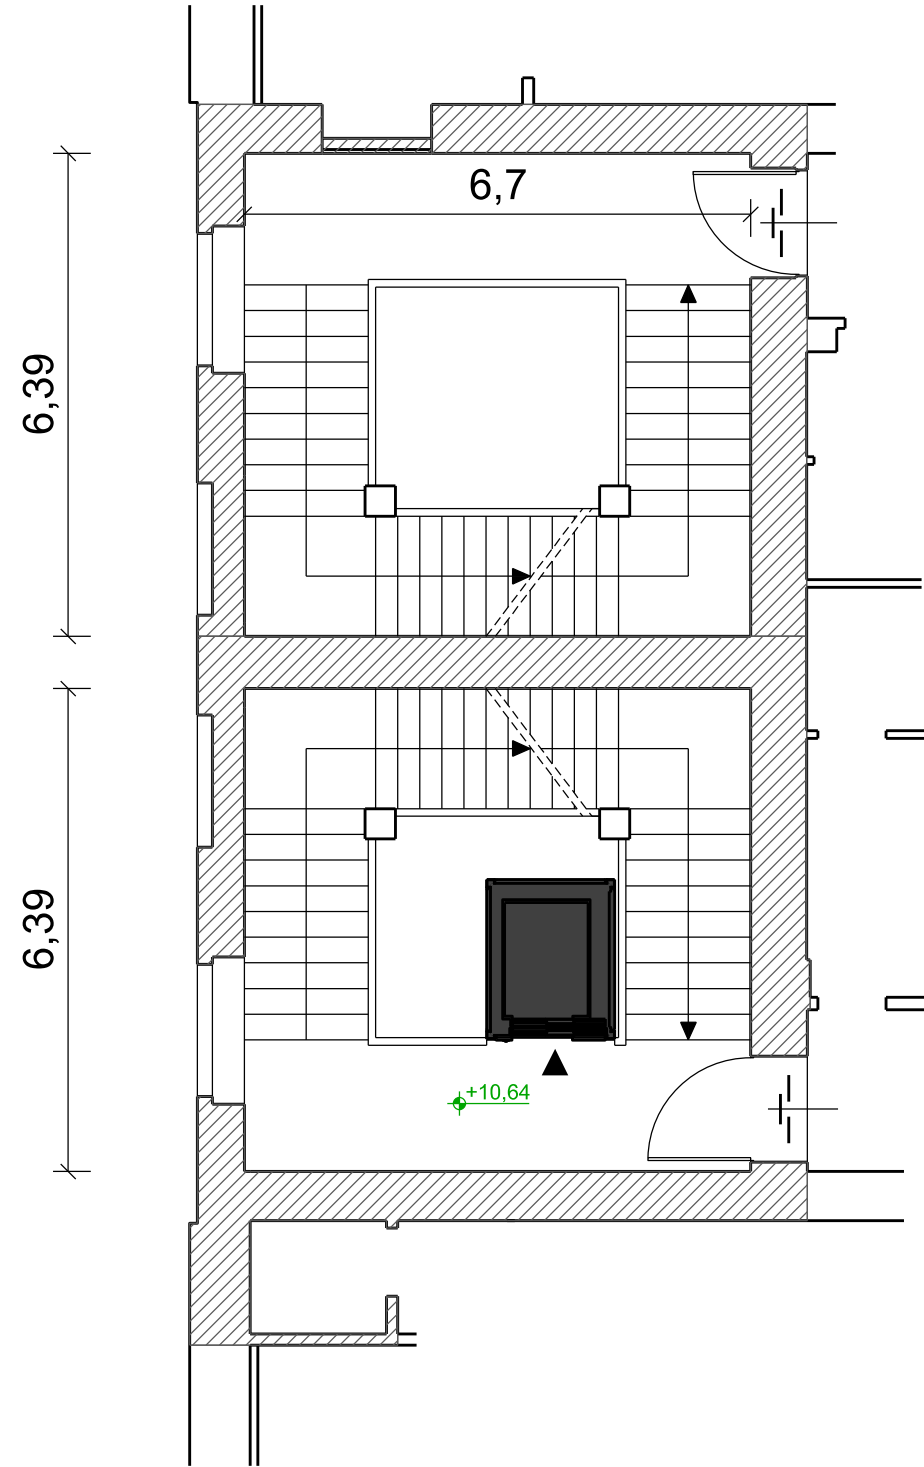

SCALE PIANO PRIMO

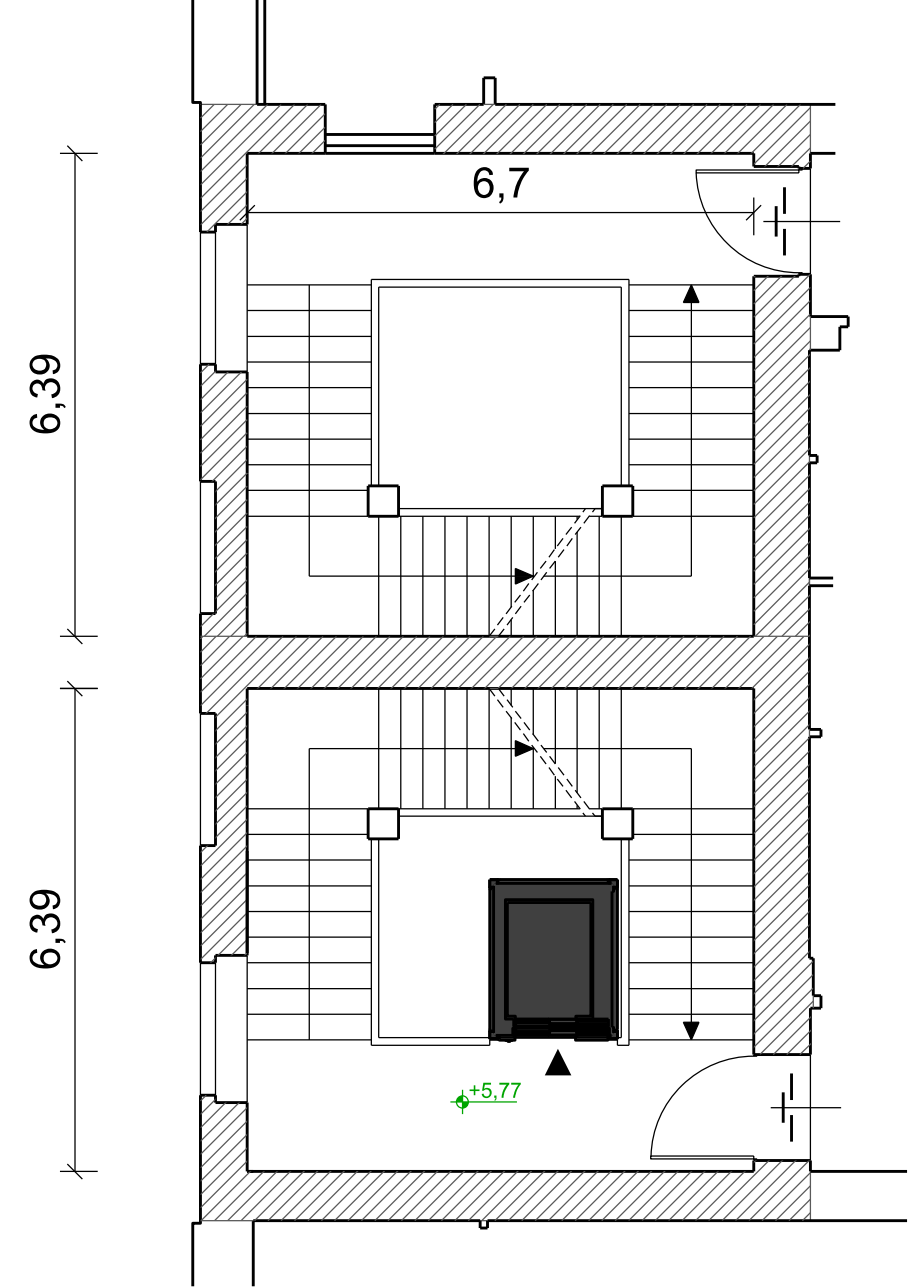

SCALE PIANO TERRA

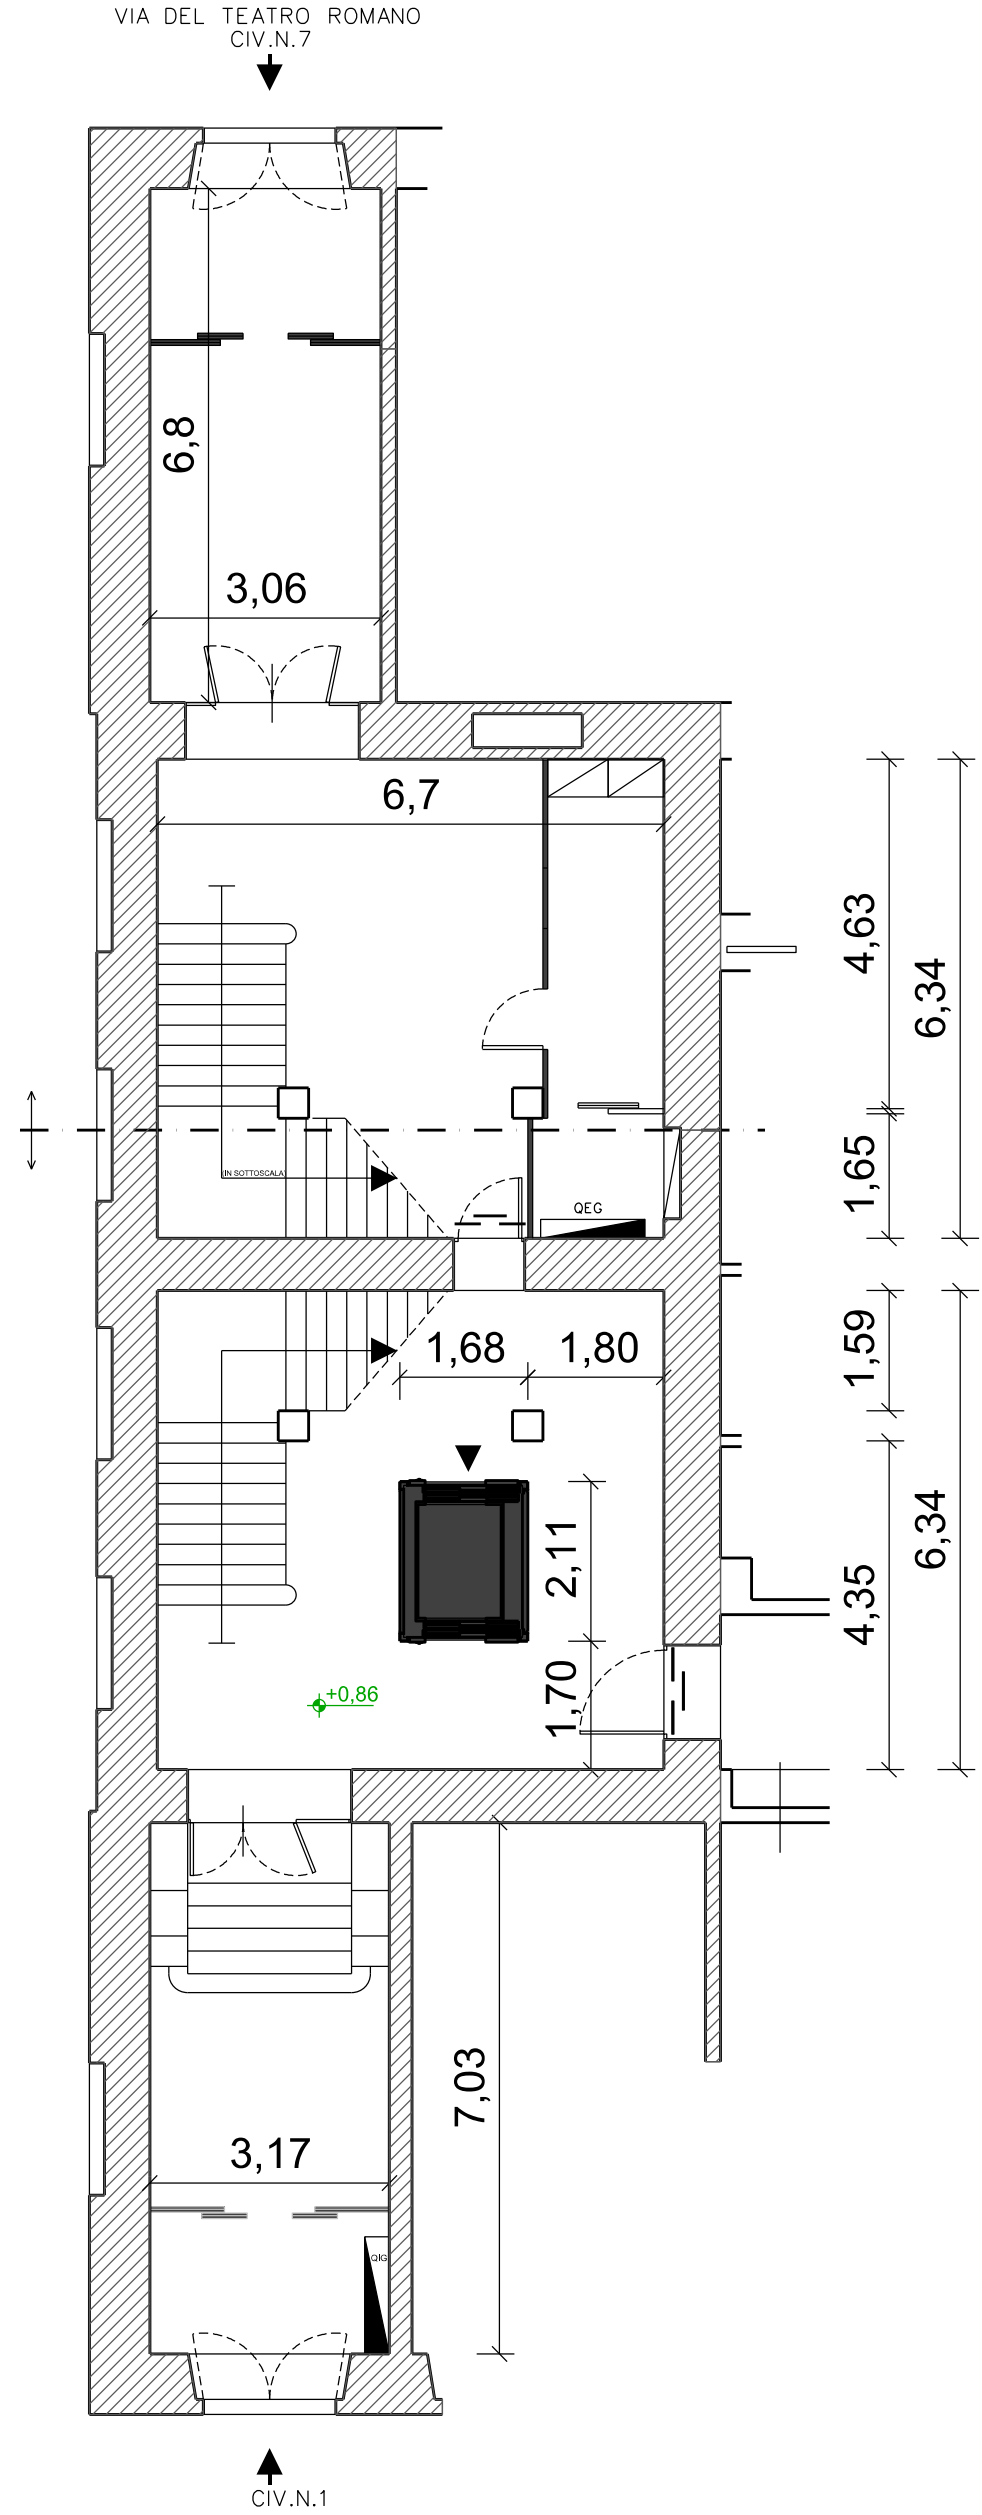

Comune di Trieste  
piazza Unità d'Italia 4  
34121 Trieste  
tel. 040/6751  
www.comune.trieste.it  
partita Iva 00210240321

AREA LAVORI PUBBLICI  
FINANZA DI PROGETTO E PARTENARIATI  
EDILIZIA SCOLASTICA E SPORTIVA  
PROGRAMMI COMPLESSI

CODICE OPERA 14067

RISTRUTTURAZIONE E RESTAURO EDIFICIO  
IN VIA DEL TEATRO ROMANO (EX ISTITUTO CARLI) -  
REALIZZO ASCENSORE CON ABBATTIMENTO DELLE  
BARRIERE ARCHITETTONICHE

PROGETTISTA E COORDINATORE

dott. arch. ir. Sergio Russignan

PROGETTISTA OPERE EDILI

geom. Guido Vecchiet

PROGETTISTA IMP. EL. E SPECIALI

per. ind. elettr. Franco Stogaus

DISEGNATORE

geom. Angelo Micillo

RESPONSABILE DEL PROCEDIMENTO

dott. ing. Enrico Cortese



PROGETTO ESECUTIVO

TAVOLA

4

PROGETTO: PIANTE VANI SCALA

SCALA

1:100

DATA

GENNAIO 2019

Trieste

# Elenco firmatari

ATTO SOTTOSCRITTO DIGITALMENTE AI SENSI DEL D.P.R. 445/2000 E DEL D.LGS. 82/2005 E SUCCESSIVE MODIFICHE E INTEGRAZIONI

Questo documento è stato firmato da:

NOME: CORTESE ENRICO

CODICE FISCALE: CRTNRC58S30L424X

DATA FIRMA: 12/02/2019 09:47:40

IMPRONTA: 0C8AD1572E72548F2720973AF905DCEB51DA0FA54F20BC81758E545E961AE00C  
51DA0FA54F20BC81758E545E961AE00C29015B21D601F32E094F22800B6BA8F4  
29015B21D601F32E094F22800B6BA8F4AED83BE57DC176D04D6C25118E2C6A0A  
AED83BE57DC176D04D6C25118E2C6A0ACF15B6A2F0CD0373364873871651C7C3