



PROSPETTO SU VIA DEL TEATRO ROMANO

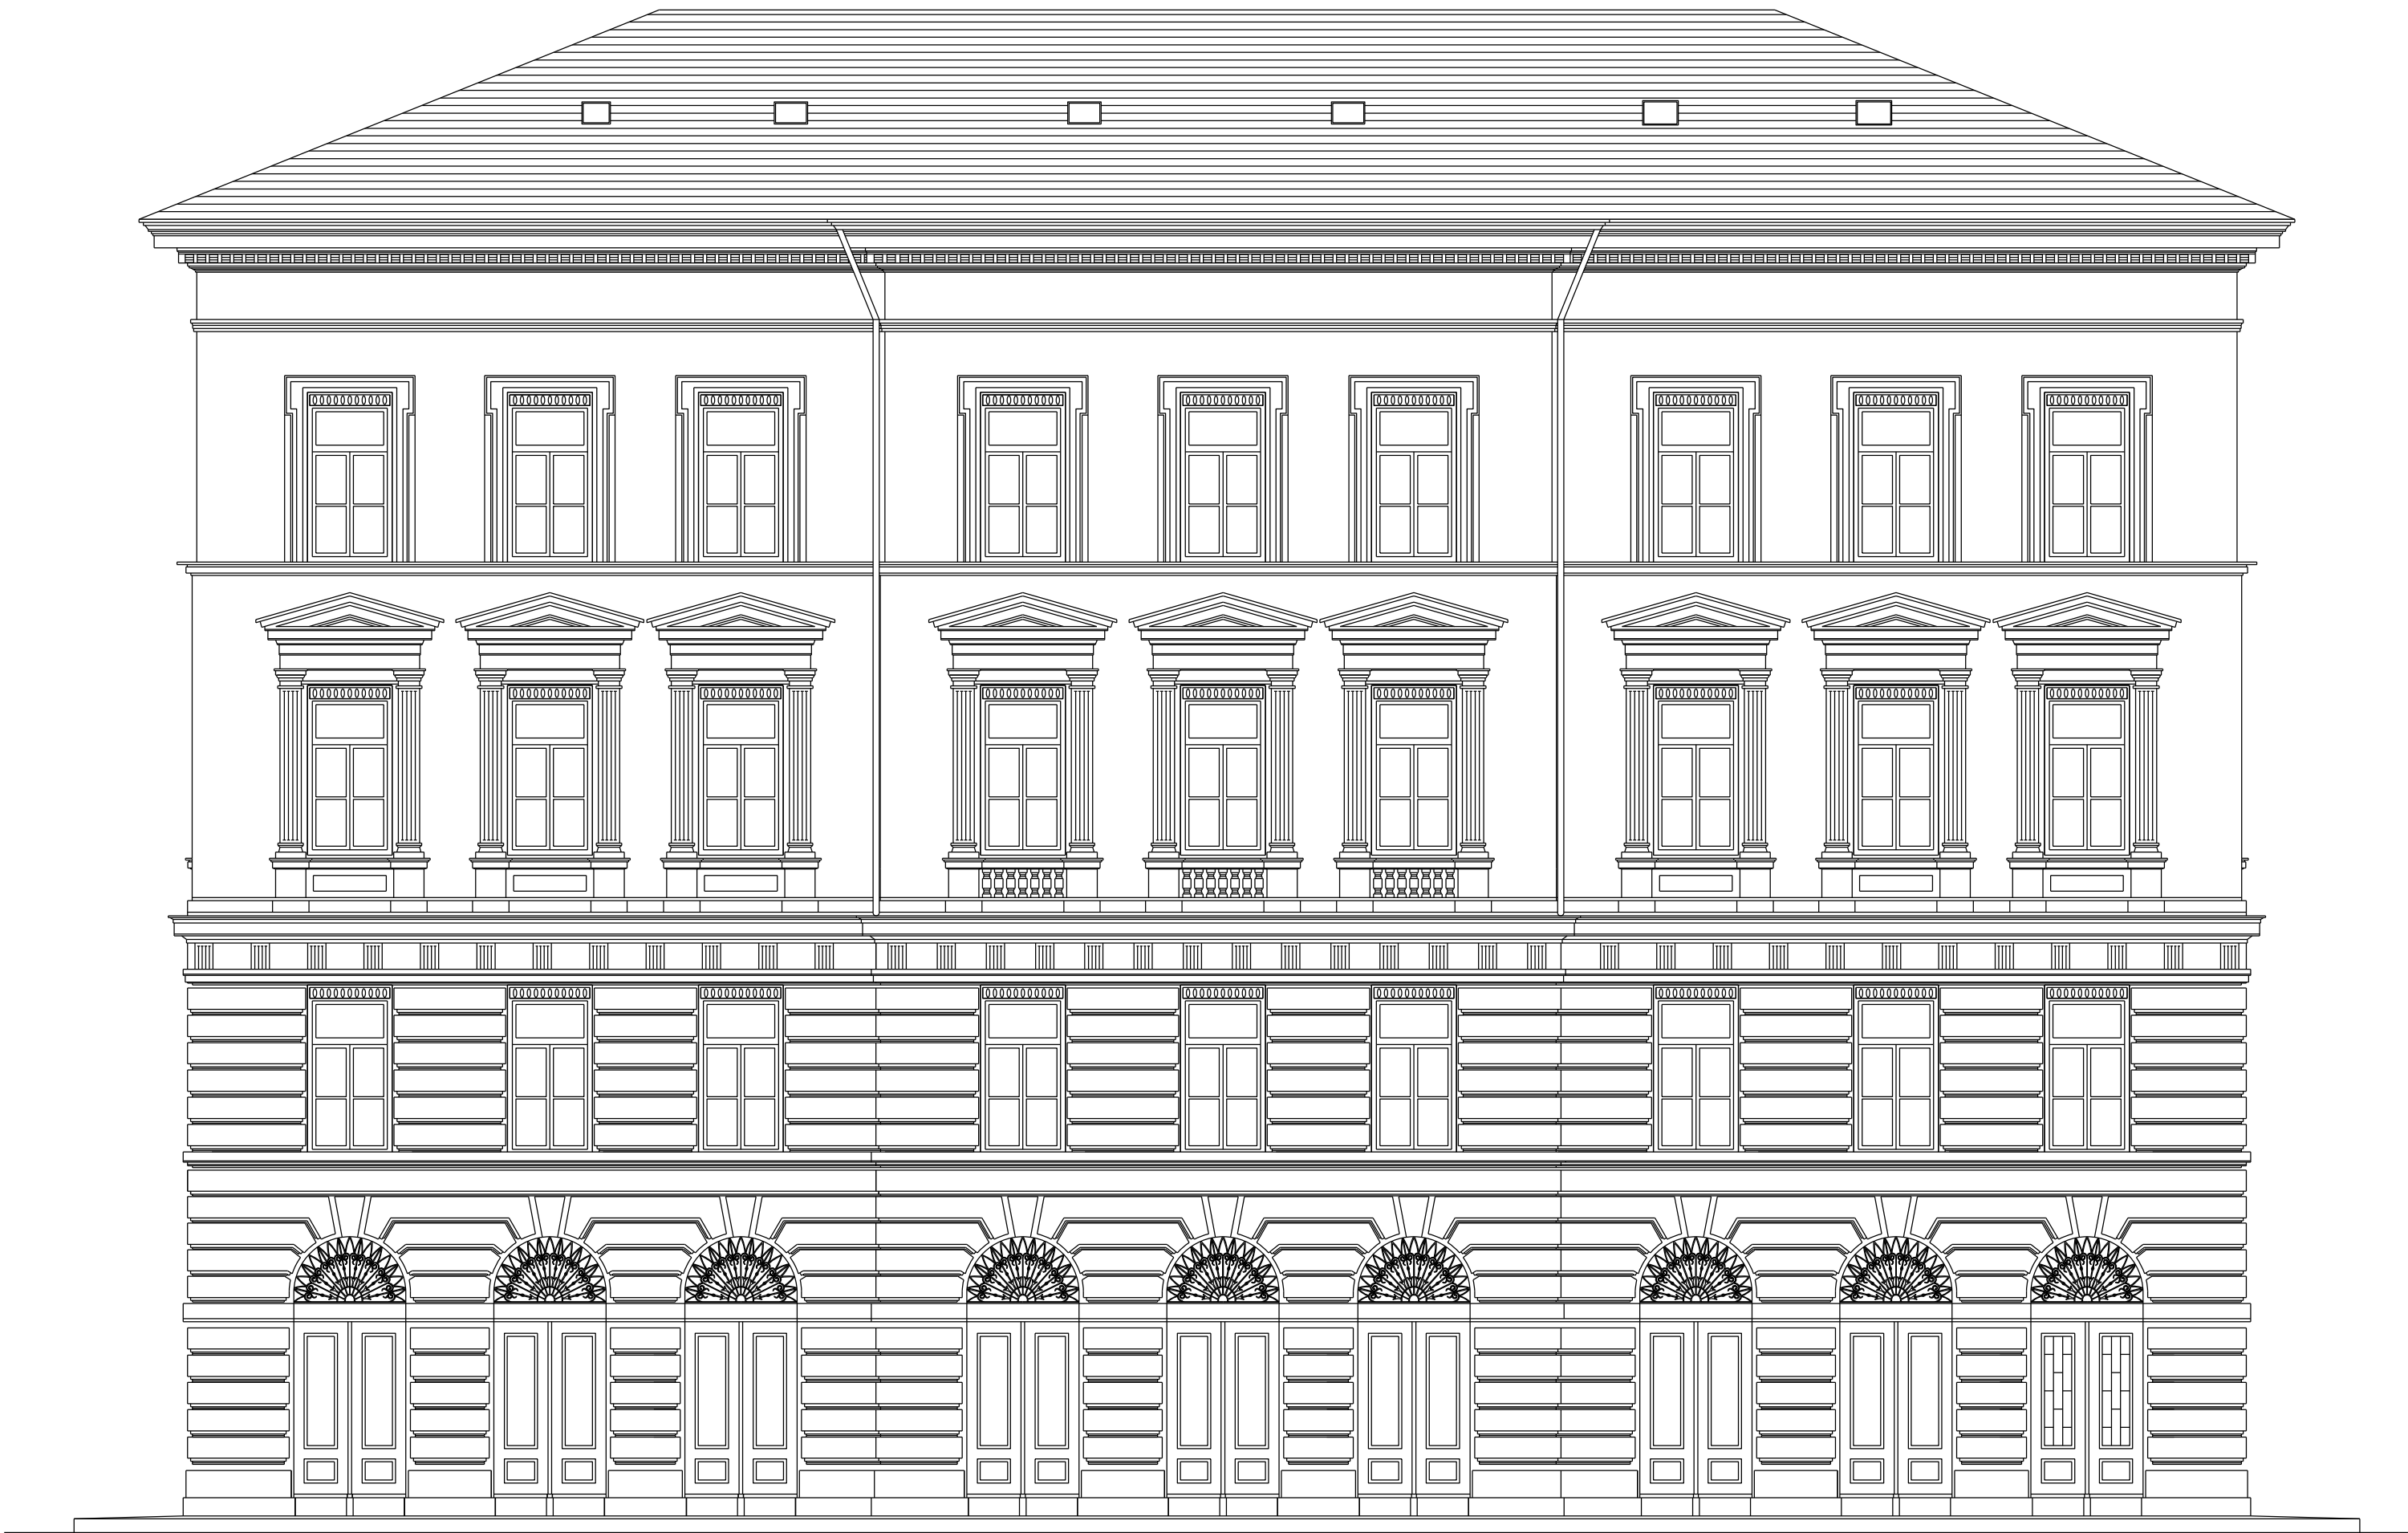

PROSPETTO SU VIA TOR BANDENA



PROSPETTO SU PIAZZA VECCHIA

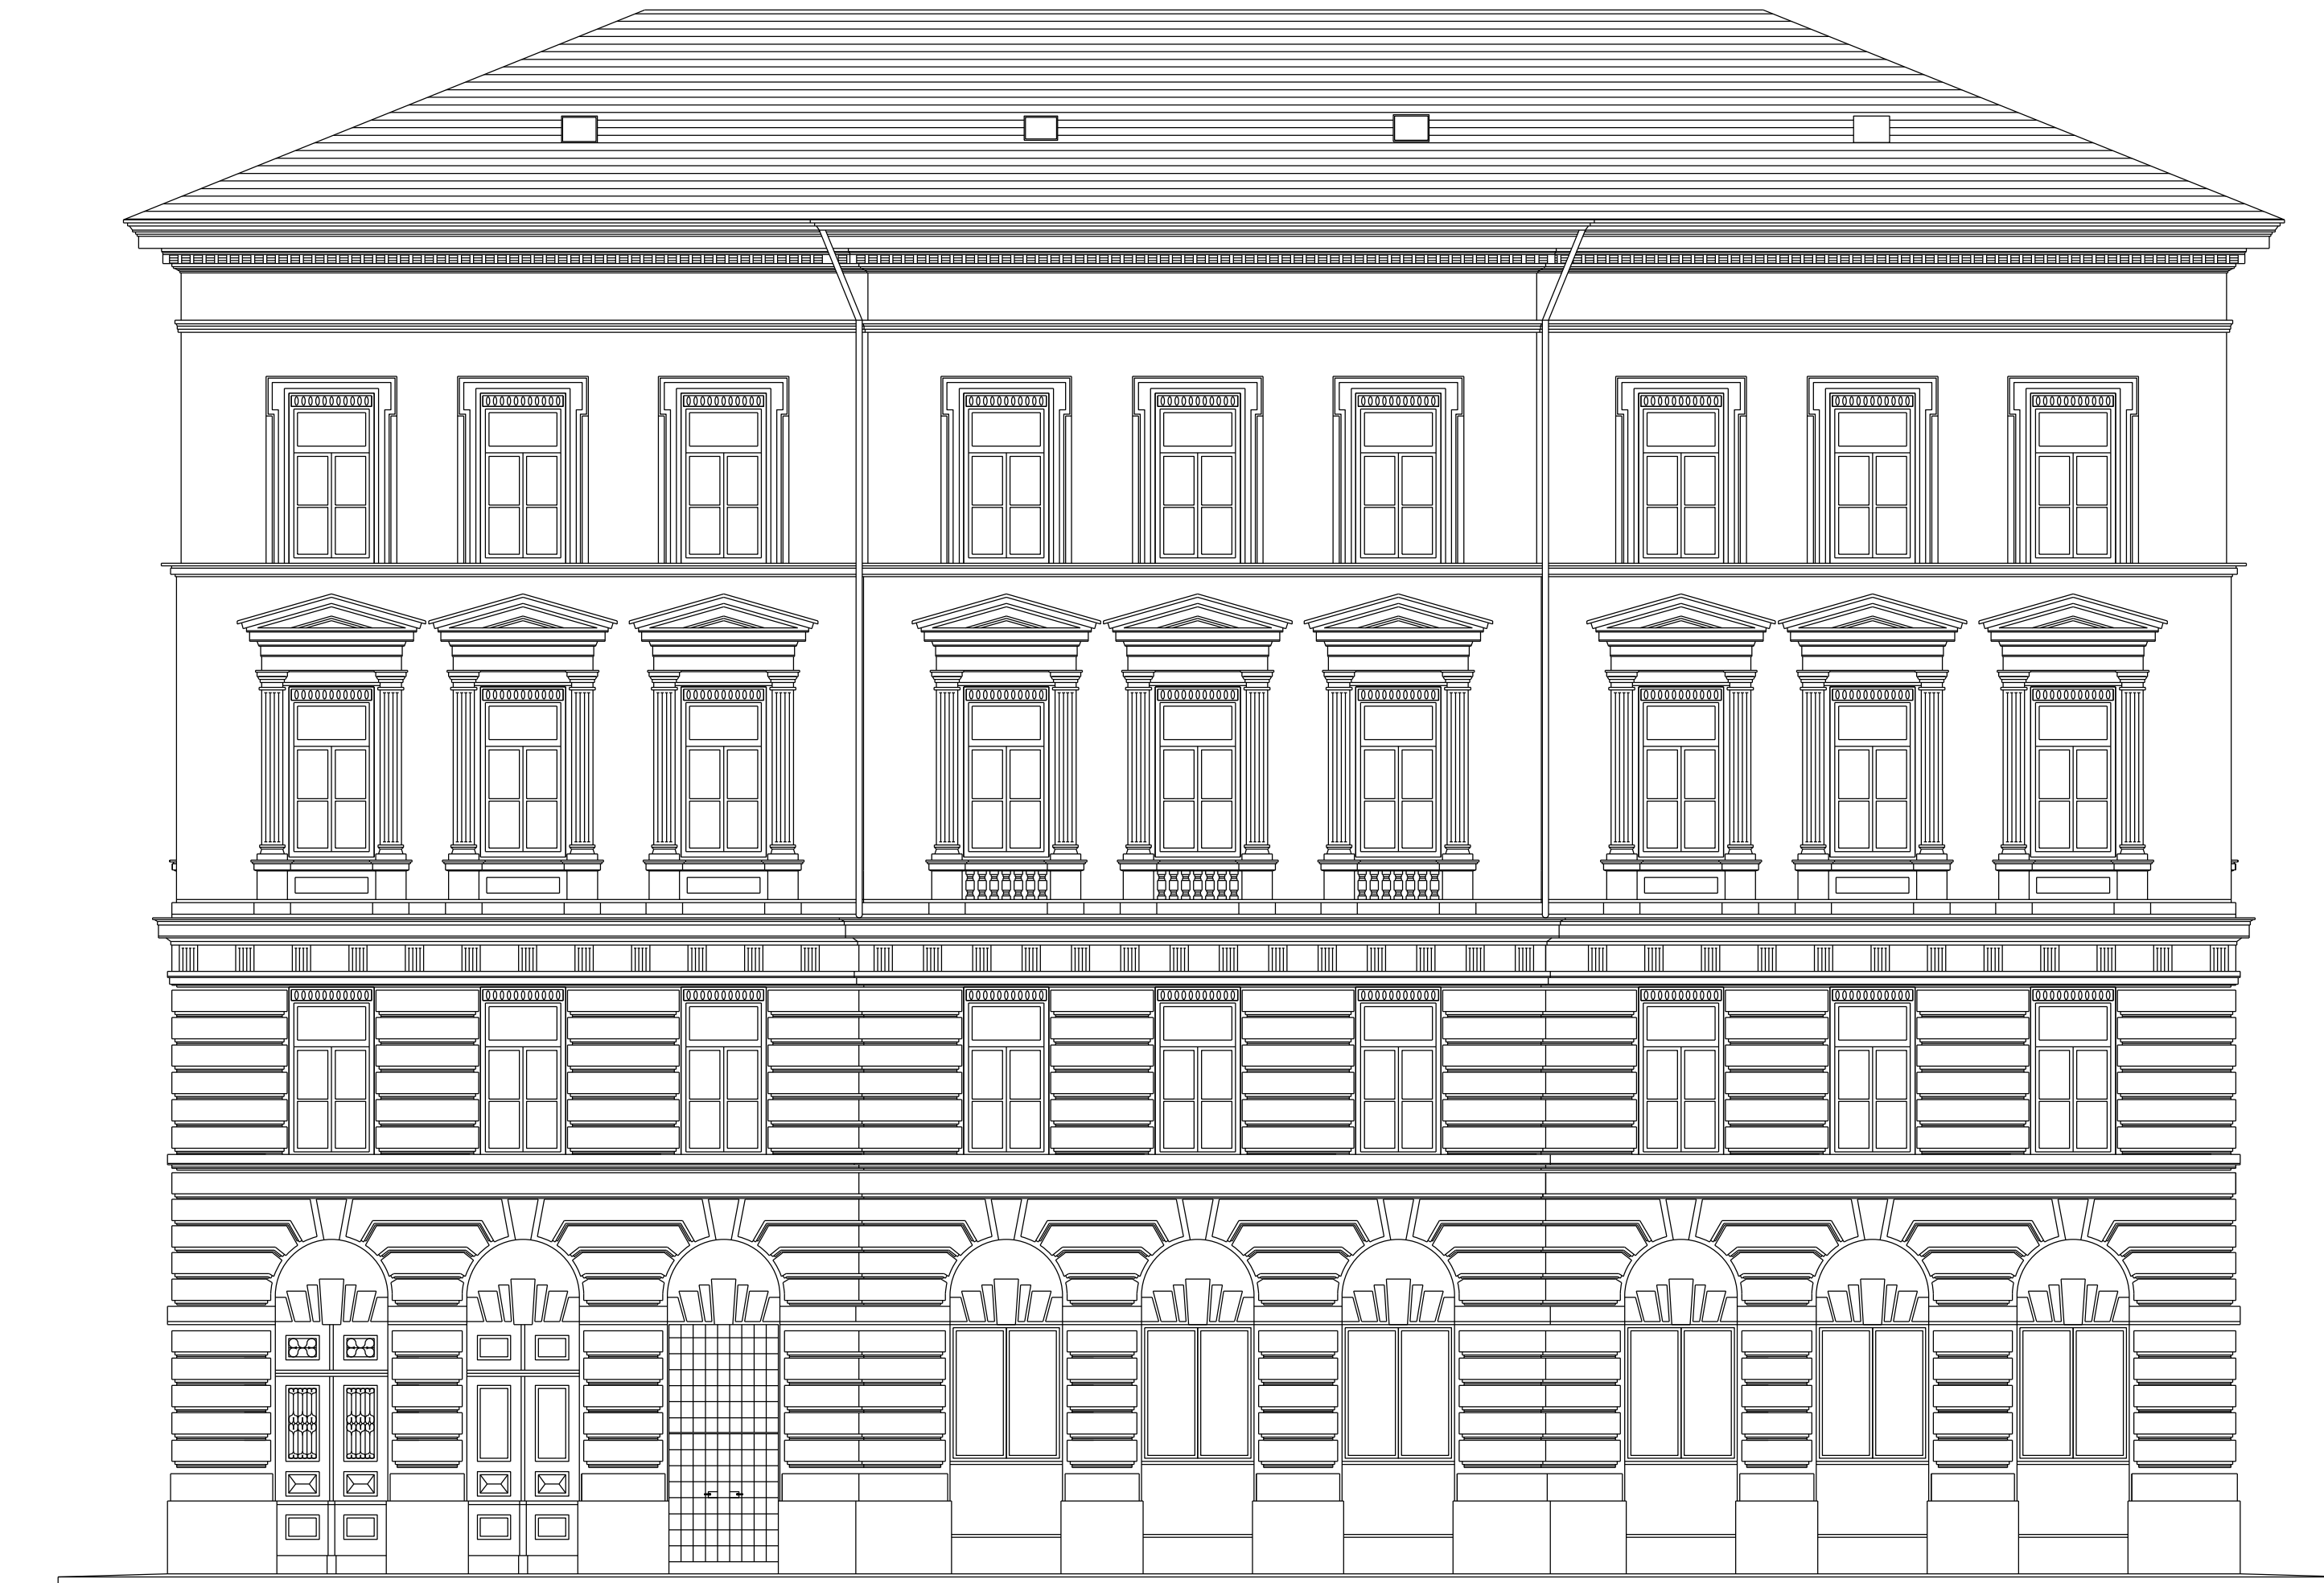

Comune di Trieste  
piazza Unità d'Italia 4  
34121 Trieste  
tel. 040/6751  
www.comune.trieste.it  
partita iva 0020240321

AREA LAVORI PUBBLICI  
FINANZA DI PROGETTO E PARTENARIATI  
EDILIZIA SCOLASTICA E SPORTIVA  
PROGRAMMI COMPLESSI

CODICE OPERA 14067

RISTRUTTURAZIONE E RESTAURO EDIFICIO  
IN VIA DEL TEATRO ROMANO (EX ISTITUTO CARLI) -  
REALIZZO ASCENSORE CON ABBATTIMENTO DELLE  
BARRIERE ARCHITETTONICHE

PROGETTISTA E COORDINATORE

dott. arch. ir. Sergio Russignan

PROGETTISTA OPERE EDILI

geom. Guido Vecchiet

PROGETTISTA IMP. EL. E SPECIALI

per. ind. elettr. Franco Stogaus

DISEGNATORE

geom. Angelo Micillo

RESPONSABILE DEL PROCEDIMENTO

dott. ing. Enrico Cortese



PROGETTO ESECUTIVO

TAVOLA

3

STATO DI FATTO: PROSPETTI

SCALA

1:100

DATA

GENNAIO 2019

Trieste

# Elenco firmatari

ATTO SOTTOSCRITTO DIGITALMENTE AI SENSI DEL D.P.R. 445/2000 E DEL D.LGS. 82/2005 E SUCCESSIVE MODIFICHE E INTEGRAZIONI

Questo documento è stato firmato da:

NOME: CORTESE ENRICO

CODICE FISCALE: CRTNRC58S30L424X

DATA FIRMA: 12/02/2019 09:51:09

IMPRONTA: 44C9CB379FE6322FD07FB958BF455EE020709DA0323729E1C461E30CB676980B  
20709DA0323729E1C461E30CB676980BDE95A4B9BB7E8EBE5A043A4AF3FD7C87  
DE95A4B9BB7E8EBE5A043A4AF3FD7C87E7D1561AB546A4A061CF886F1D2F44C7  
E7D1561AB546A4A061CF886F1D2F44C7463862C67DE09E80DDBD5F6002A37B7C