PALAZZO BISERINI

TRIESTE

Comune di Trieste

dipartimento lavori pubblici,
finanza di progetto e partenariati

servizio edilizia pubblica

codice opera 21097

Lavori di riqualificazione
di Palazzo Biserini di Piazza Hortis n.4

Progetto di Fattibilità

STATO DI FATTO

Responsabile del Procedimento

arch. Lucia IAMMARINO

Progettista e coordinatore

ing. Diego FABRIS

Progetto architettonico:

per.ind. Violetta MOHAMMED

Progetto impianti:

dott. in ing. Giorgio SMREKAR

per.ind. Fabio ZANELLA

Elaborati grafici:

per.ind. Claudio BAUCER

scala 1 : 200

Trieste, gennaio 2022

PIANO TERRA

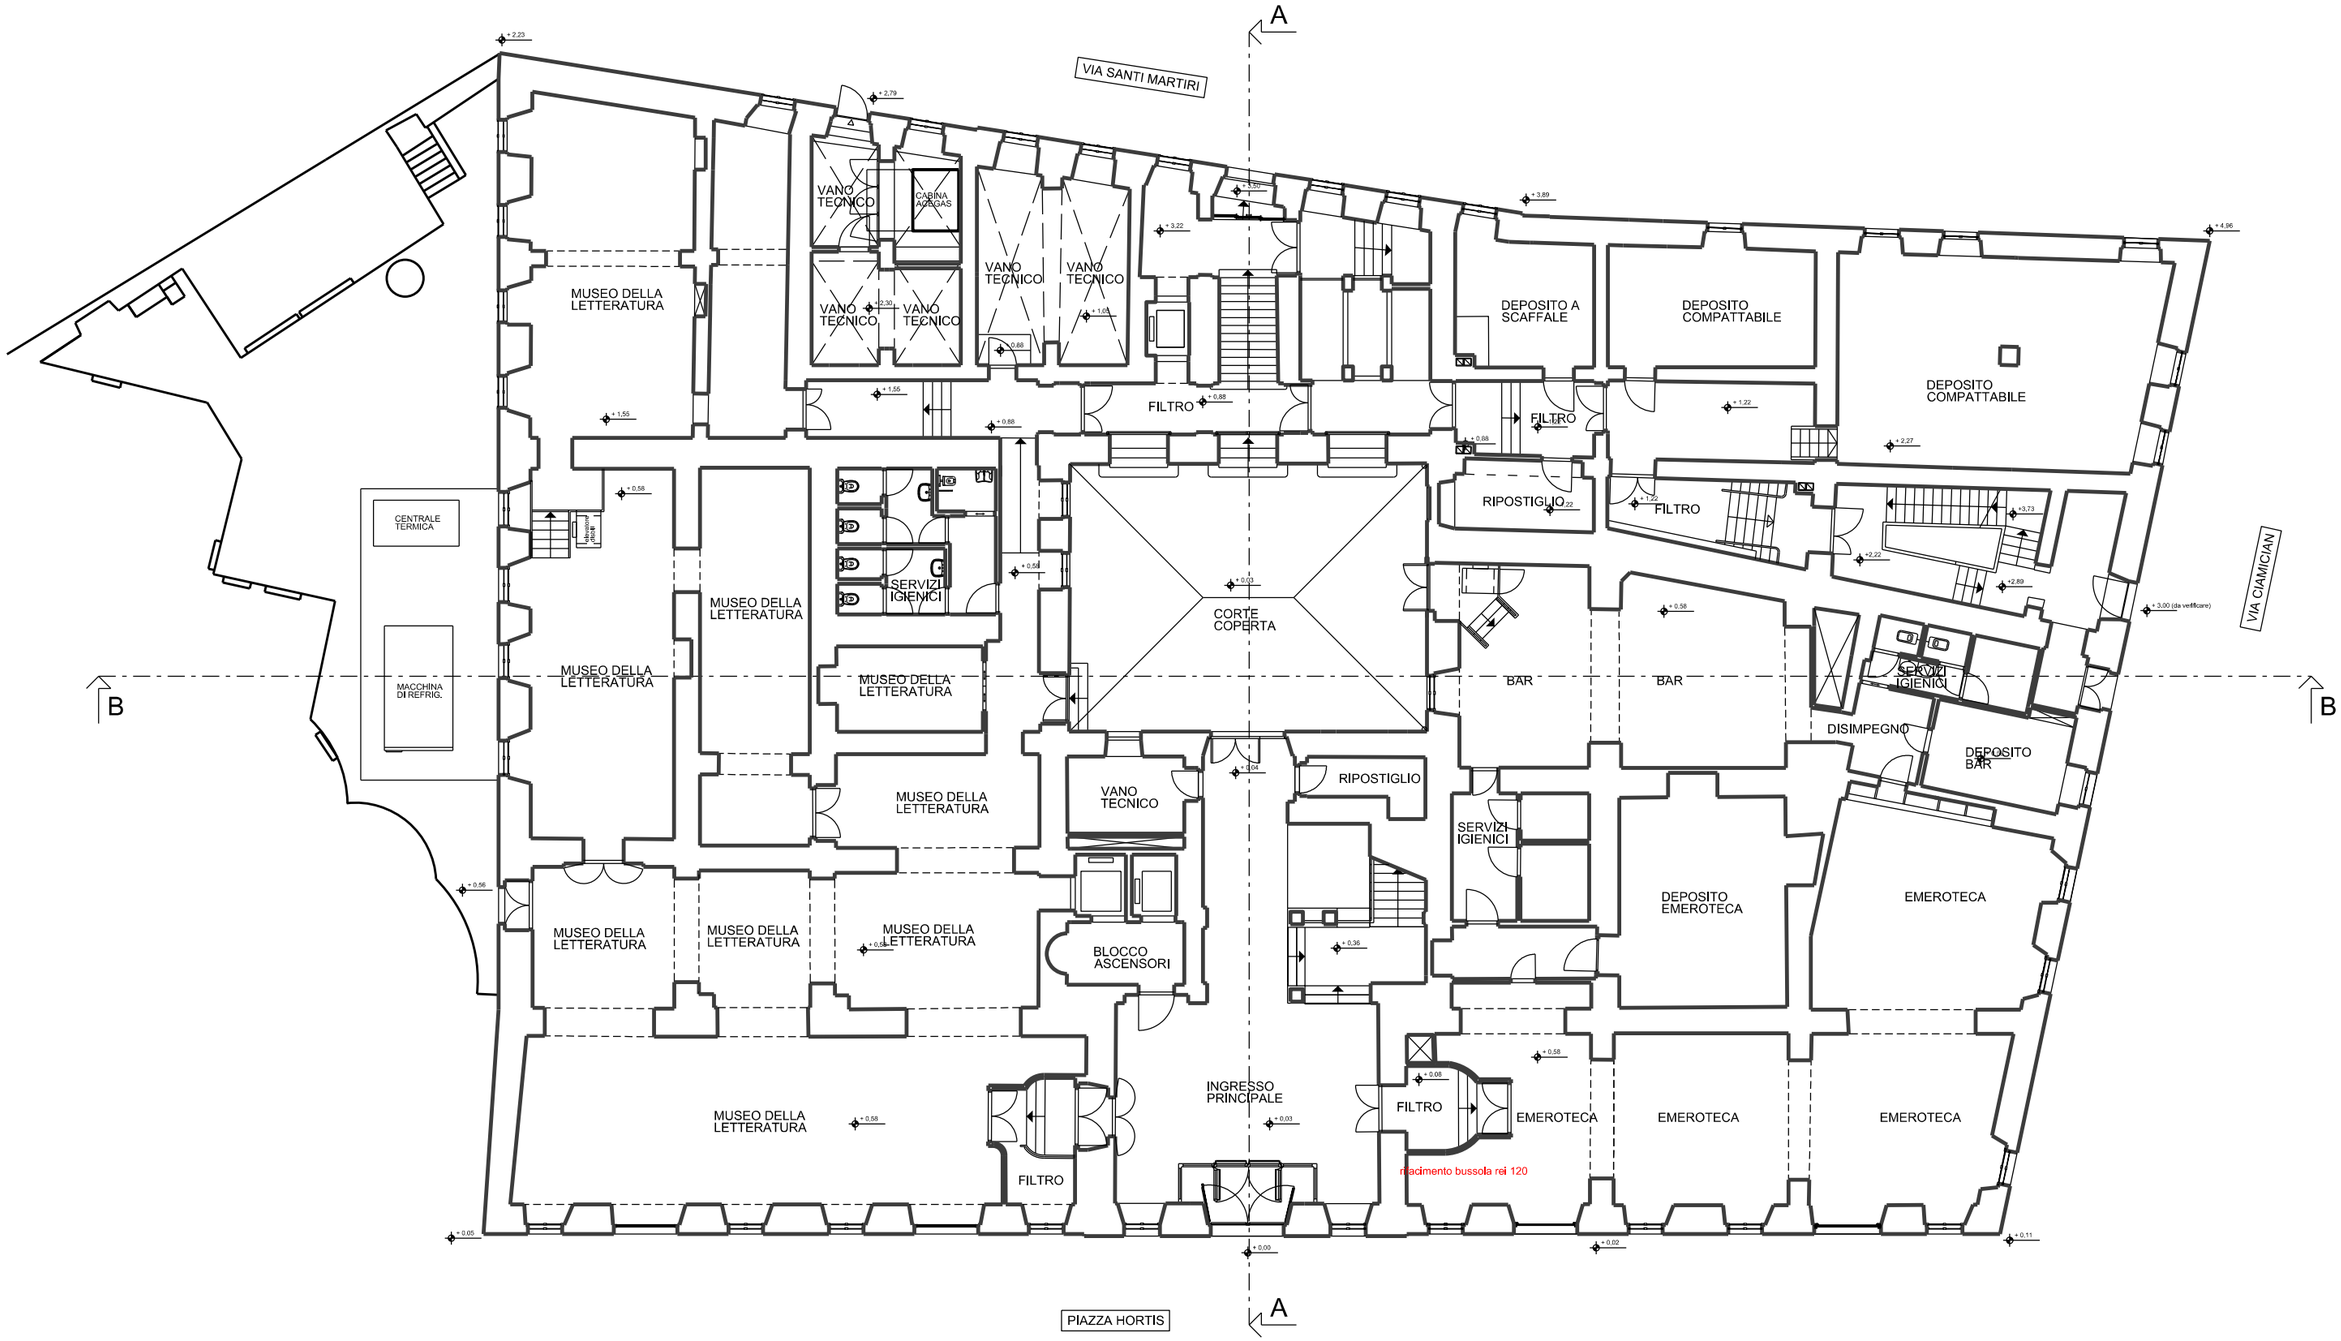
A
VIA SANTI MARTIRI
VANO TECNICO
CABINA AVERGAS
VANO TECNICO
VANO TECNICO
VANO TECNICO
VANO TECNICO
MUSEO DELLA LETTERATURA
FILTRO
DEPOSITO A SCAFFALE
DEPOSITO COMPATTABILE
DEPOSITO COMPATTABILE
FILTRO
RIPOSTIGLIO
FILTRO
CENTRALE TERMICA
MACCHINA DI REFRIG.
MUSEO DELLA LETTERATURA
MUSEO DELLA LETTERATURA
SERVIZI IGIENICI
MUSEO DELLA LETTERATURA
CORTE COPERTA
BAR
BAR
SERVIZI IGIENICI
DISIMPEGNO
DEPOSITO BAR
VIA CIAMICIAN
B
B
MUSEO DELLA LETTERATURA
VANO TECNICO
RIPOSTIGLIO
SERVIZI IGIENICI
DEPOSITO EMEROTECA
EMEROTECA
MUSEO DELLA LETTERATURA
MUSEO DELLA LETTERATURA
MUSEO DELLA LETTERATURA
BLOCCO ASCENSORI
MUSEO DELLA LETTERATURA
FILTRO
INGRESSO PRINCIPALE
FILTRO
EMEROTECA
EMEROTECA
EMEROTECA
riacimento bussola rei 120
PIAZZA HORTIS
A

PIANO PRIMO

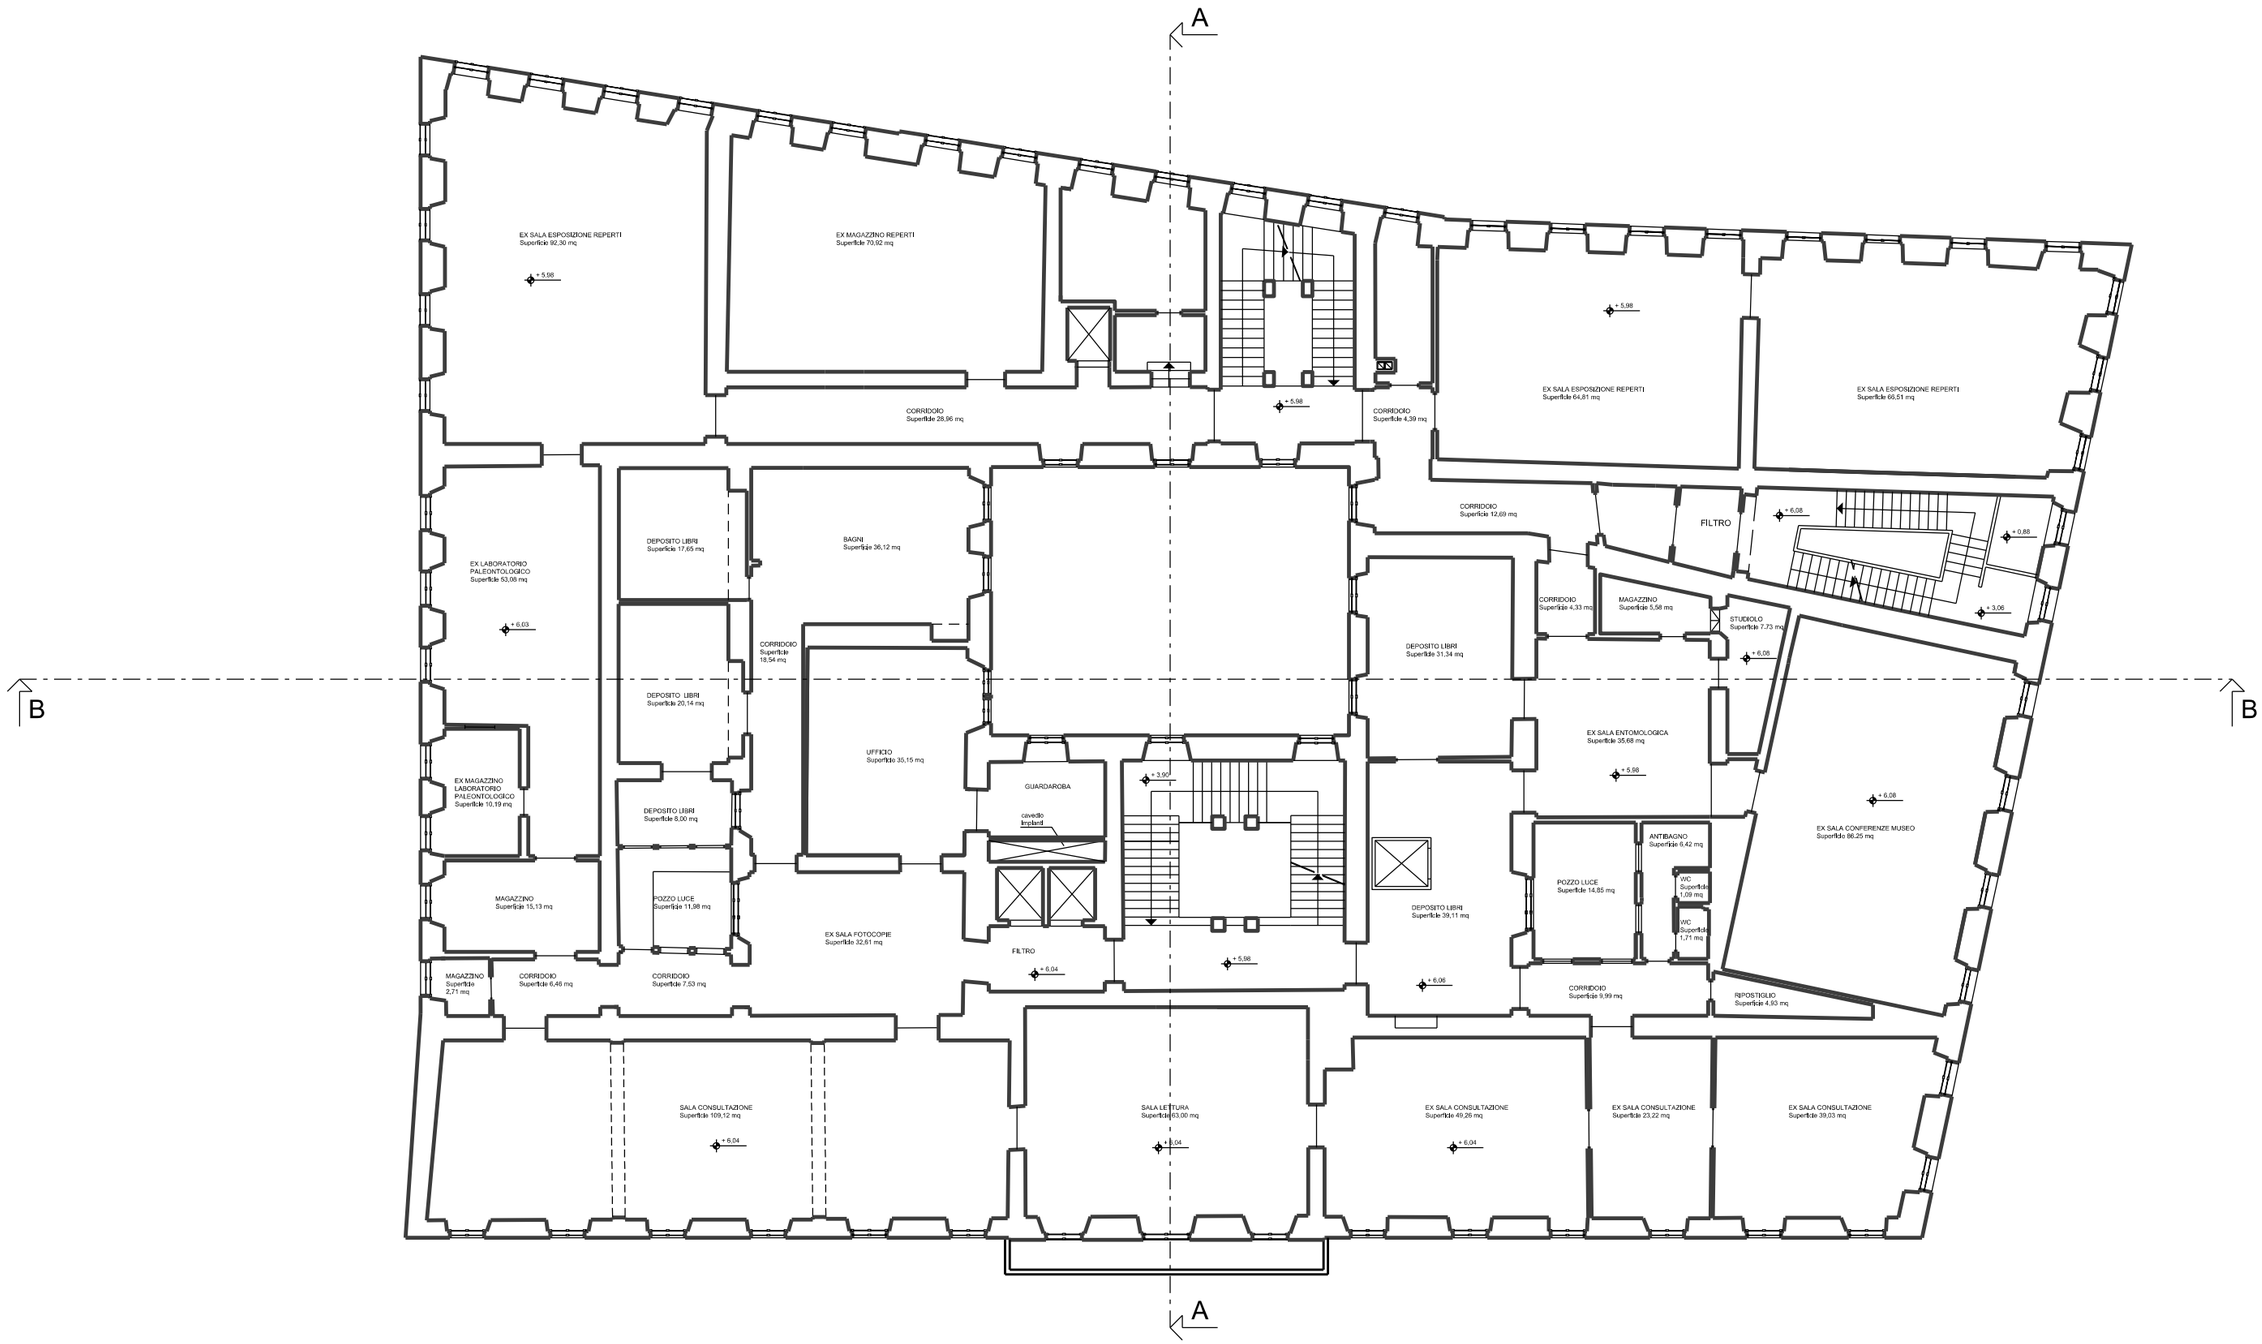
A
B
B
A
EX SALA ESPOSIZIONE REPERTI
Superficie 92,30 mq
+ 5,98
EX MAGAZZINO REPERTI
Superficie 70,92 mq
CORRIDOIO
Superficie 28,96 mq
+ 5,98
CORRIDOIO
Superficie 4,39 mq
+ 5,98
EX SALA ESPOSIZIONE REPERTI
Superficie 64,81 mq
EX SALA ESPOSIZIONE REPERTI
Superficie 65,51 mq
CORRIDOIO
Superficie 12,69 mq
FILTRO
+ 6,08
+ 0,88
+ 3,06
EX LABORATORIO
PALEONTOLOGICO
Superficie 53,06 mq
+ 6,03
DEPOSITO LIBRI
Superficie 17,65 mq
BAGNI
Superficie 36,12 mq
CORRIDOIO
Superficie
18,54 mq
DEPOSITO LIBRI
Superficie 20,14 mq
DEPOSITO LIBRI
Superficie 31,34 mq
CORRIDOIO
Superficie 4,33 mq
MAGAZZINO
Superficie 5,58 mq
STUDIOLO
Superficie 7,73 mq
+ 6,08
EX MAGAZZINO
LABORATORIO
PALEONTOLOGICO
Superficie 10,19 mq
DEPOSITO LIBRI
Superficie 8,00 mq
UFFICIO
Superficie 35,15 mq
GUARDAROBA
cavedio
impianti
+ 3,90
EX SALA ENTOMOLOGICA
Superficie 35,68 mq
+ 5,98
+ 6,08
EX SALA CONFERENZE MUSEO
Superficie 86,25 mq
ANTIBAGNO
Superficie 6,42 mq
WC
Superficie
1,09 mq
WC
Superficie
1,71 mq
POZZO LUCE
Superficie 14,85 mq
MAGAZZINO
Superficie 15,13 mq
POZZO LUCE
Superficie 11,98 mq
EX SALA FOTOCOPIE
Superficie 32,61 mq
FILTRO
+ 6,04
+ 5,98
DEPOSITO LIBRI
Superficie 39,11 mq
+ 6,06
MAGAZZINO
Superficie
2,71 mq
CORRIDOIO
Superficie 6,46 mq
CORRIDOIO
Superficie 7,53 mq
CORRIDOIO
Superficie 9,99 mq
RIPOSTIGLIO
Superficie 4,93 mq
SALA CONSULTAZIONE
Superficie 109,12 mq
+ 6,04
SALA LETTURA
Superficie 63,00 mq
+ 6,04
EX SALA CONSULTAZIONE
Superficie 49,26 mq
+ 6,04
EX SALA CONSULTAZIONE
Superficie 23,22 mq
EX SALA CONSULTAZIONE
Superficie 39,03 mq

PIANO SECONDO

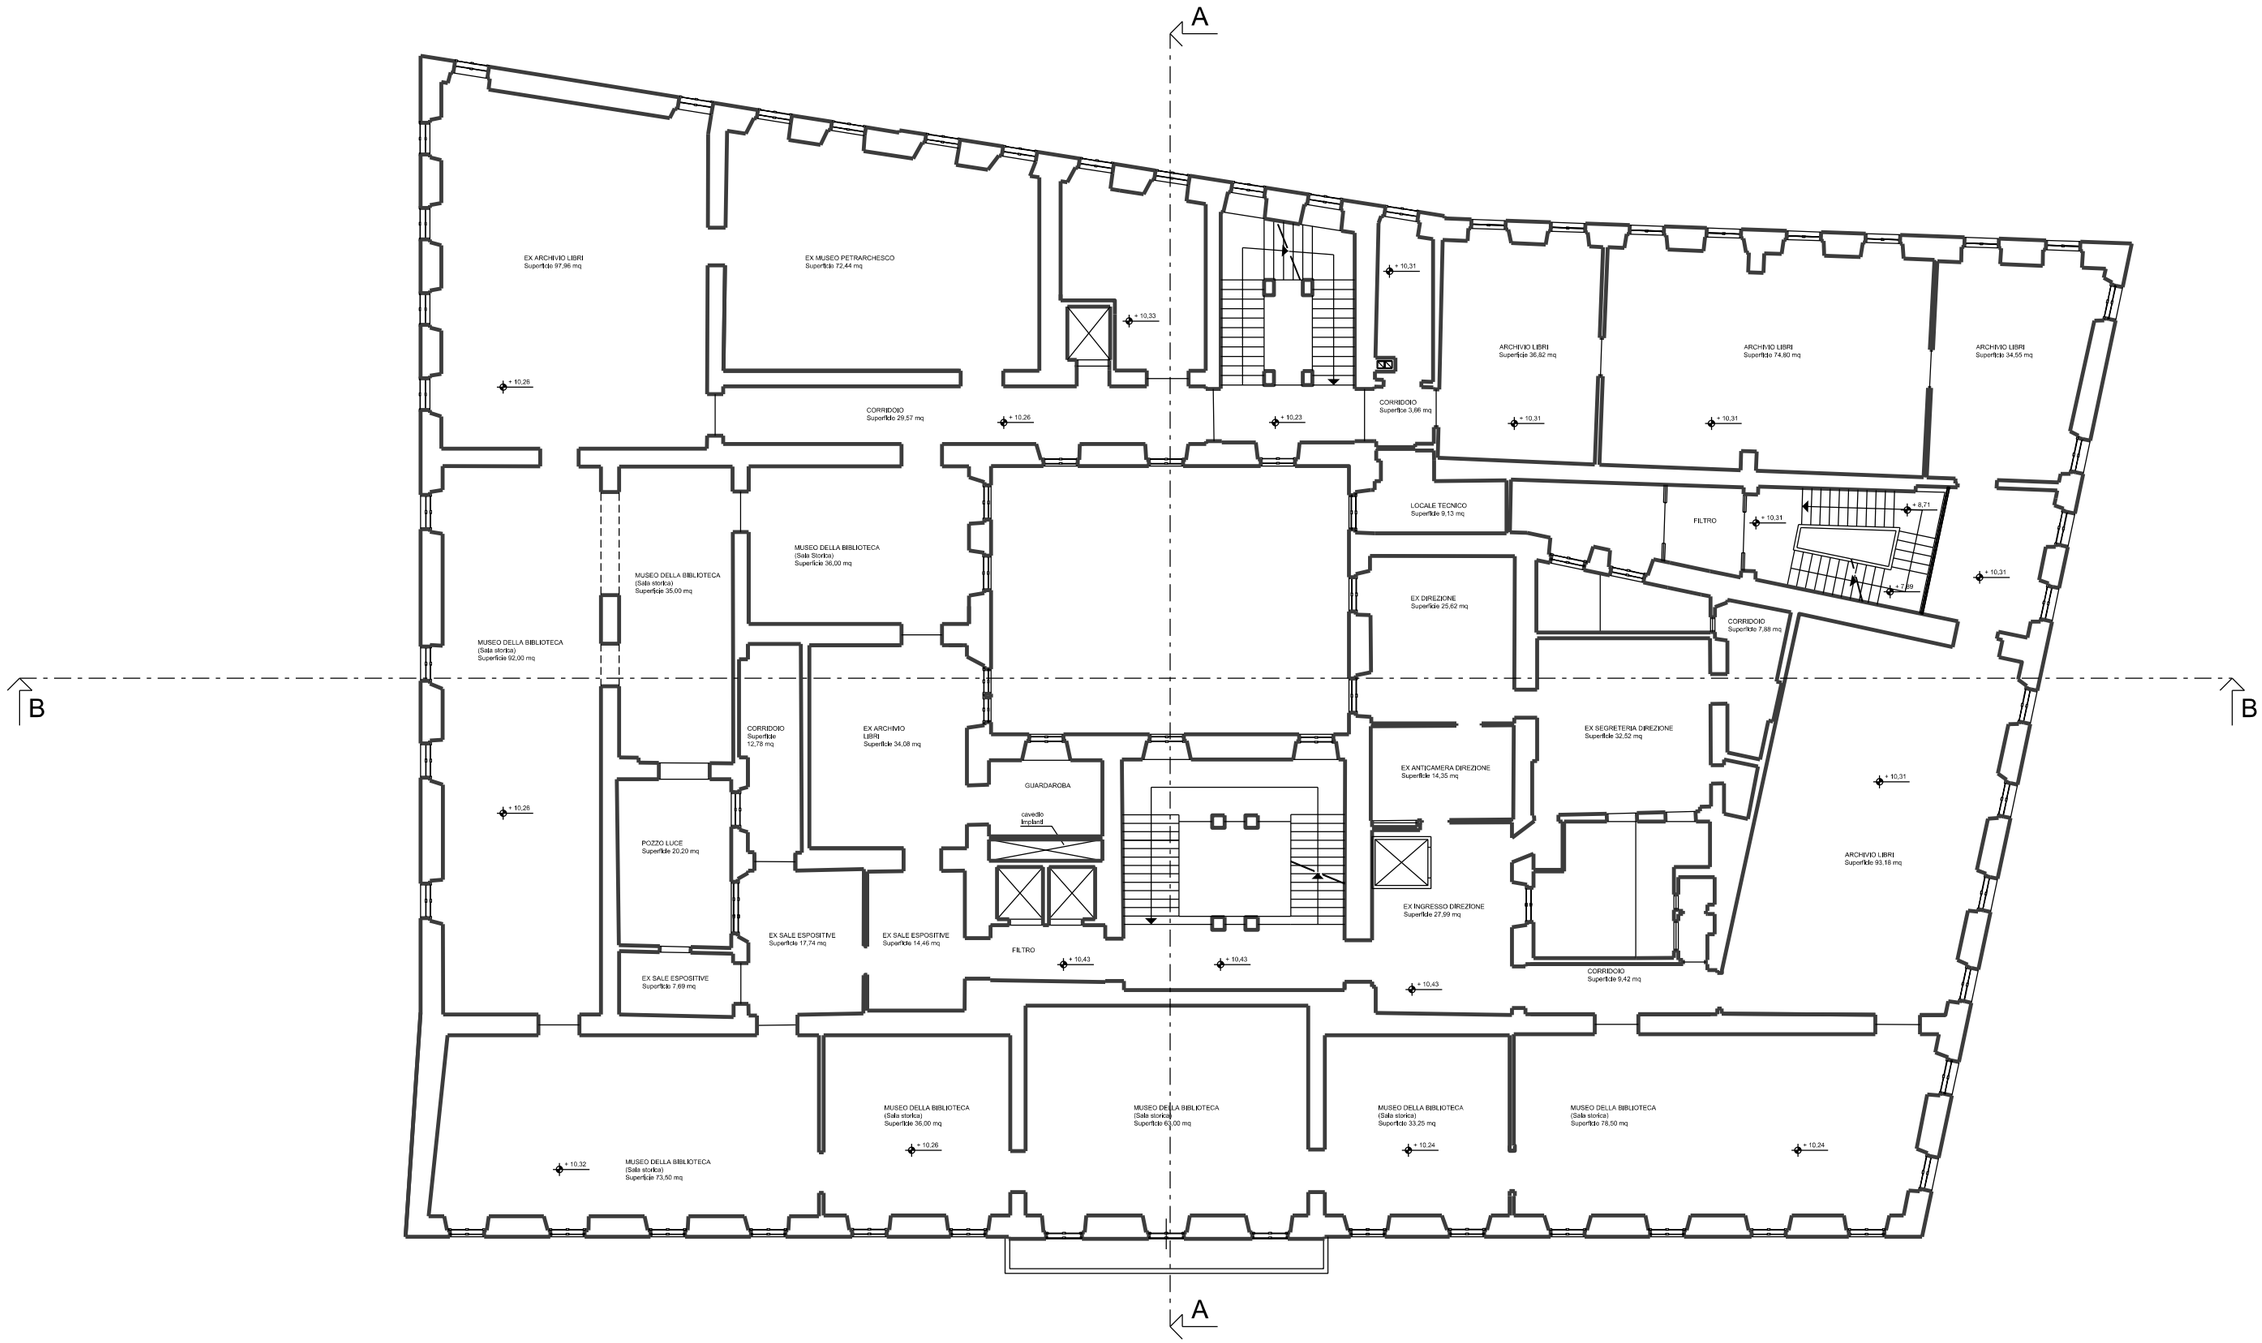

PIANO TERZO

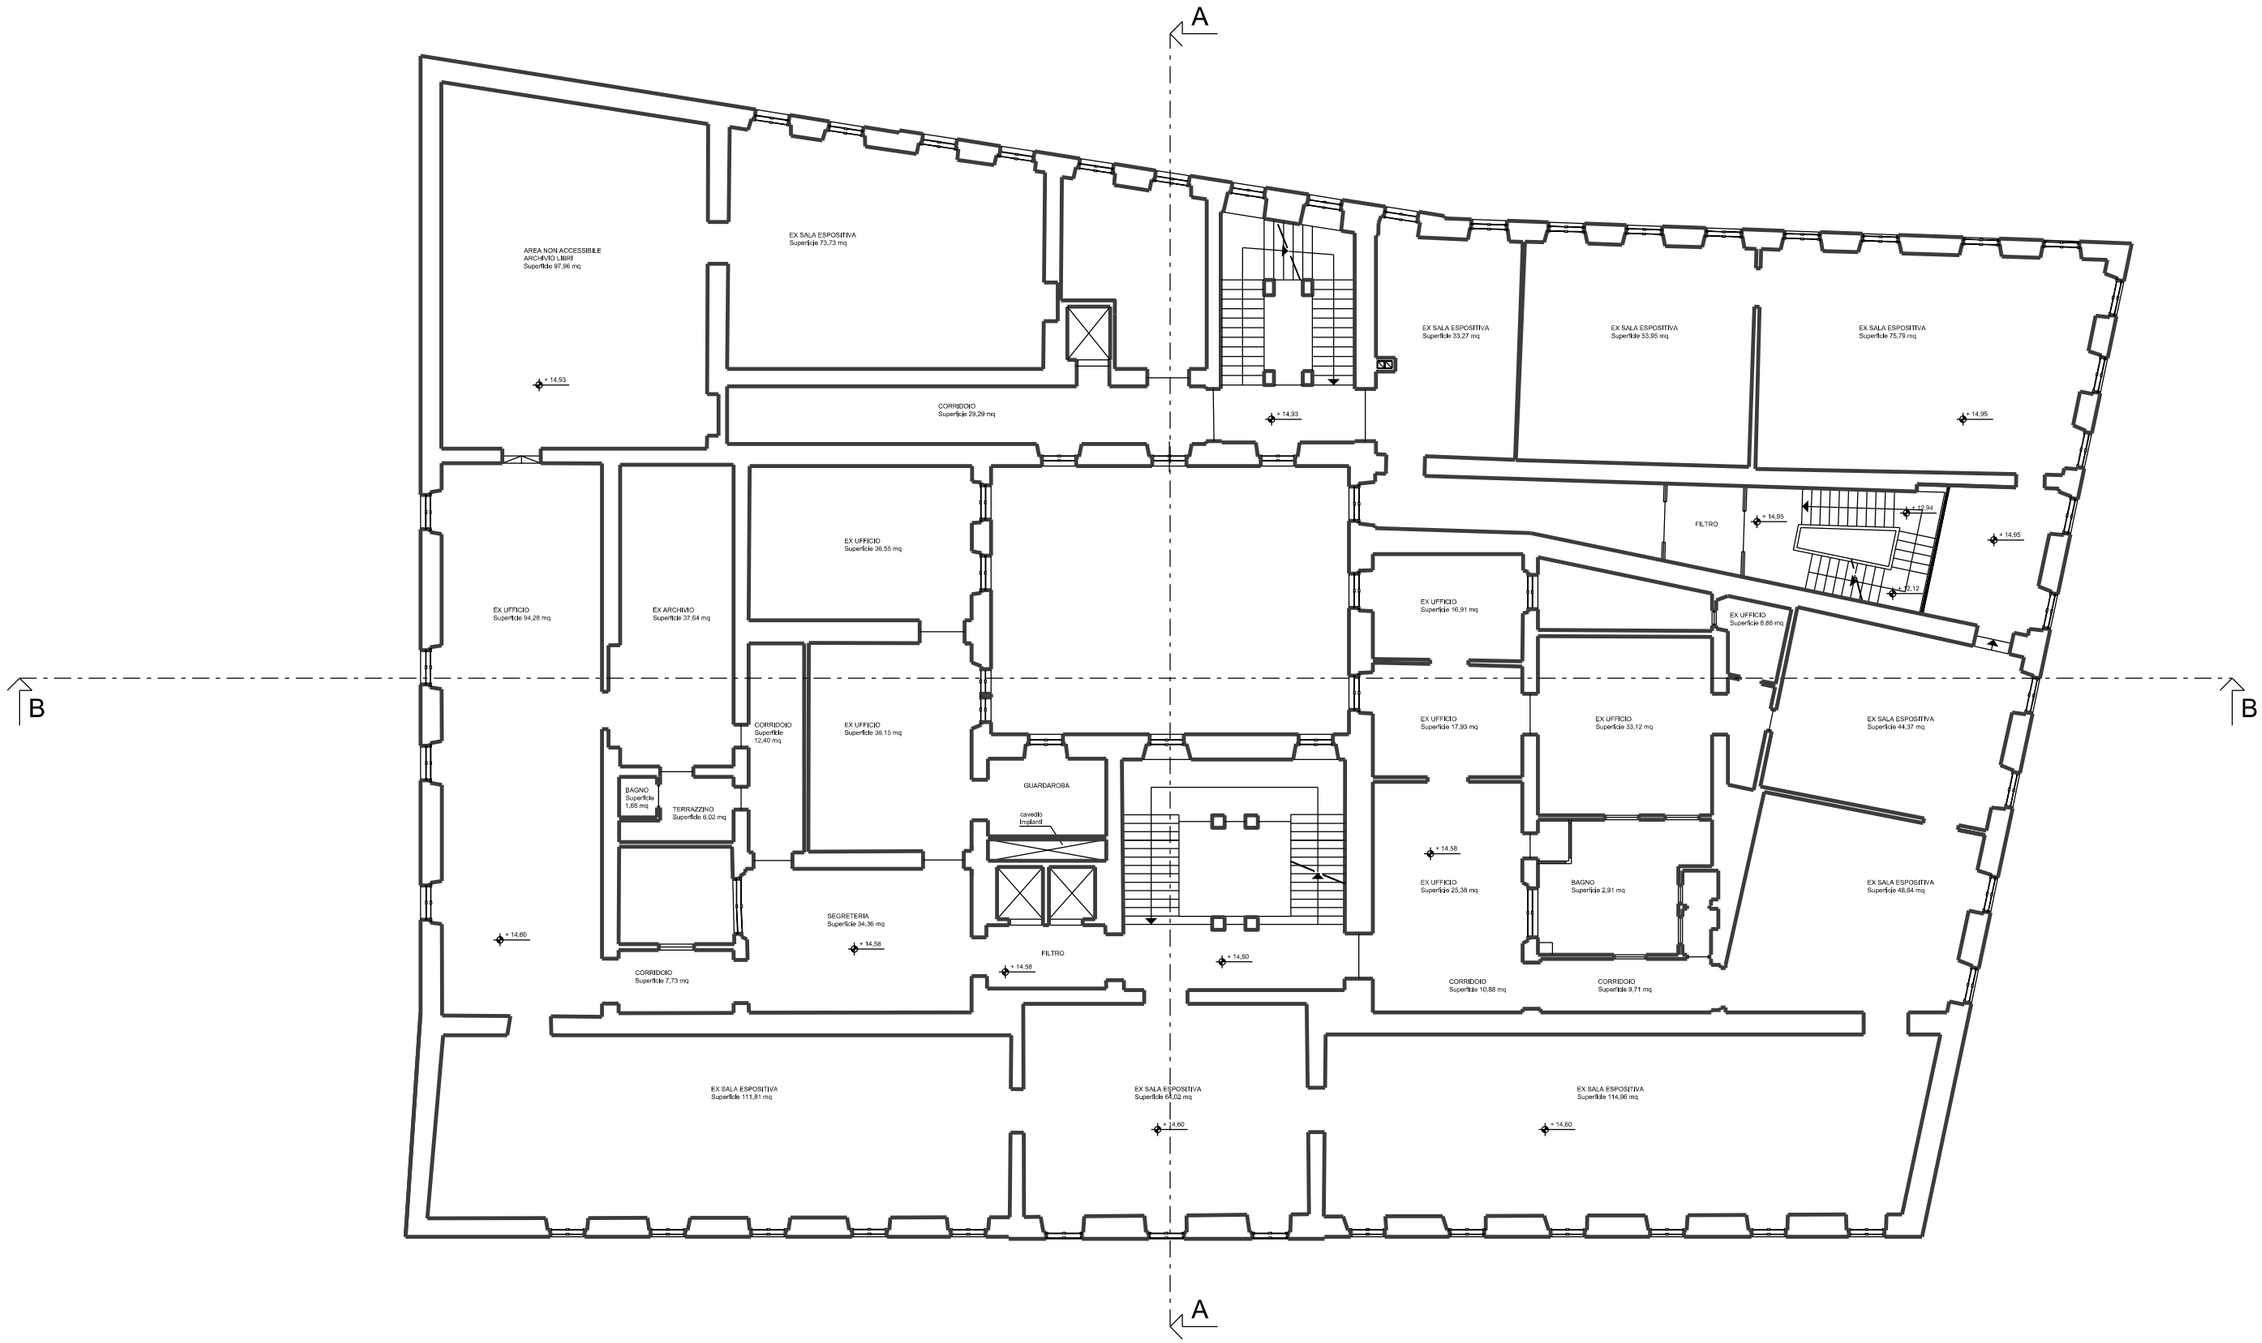
A
B
B
A
AREA NON ACCESSIBILE
ARCHIVIO LIBRI
Superficie 97,96 mq
EX SALA ESPOSITIVA
Superficie 73,73 mq
+ 14,93
CORRIDOIO
Superficie 29,29 mq
+ 14,93
EX SALA ESPOSITIVA
Superficie 33,27 mq
EX SALA ESPOSITIVA
Superficie 53,95 mq
EX SALA ESPOSITIVA
Superficie 75,79 mq
+ 14,95
FILTRO
+ 14,95
+ 12,94
+ 14,95
+ 12,12
EX UFFICIO
Superficie 94,28 mq
EX ARCHIVIO
Superficie 37,64 mq
EX UFFICIO
Superficie 36,55 mq
EX UFFICIO
Superficie 16,91 mq
EX UFFICIO
Superficie 8,85 mq
CORRIDOIO
Superficie
12,40 mq
EX UFFICIO
Superficie 36,15 mq
EX UFFICIO
Superficie 17,93 mq
EX UFFICIO
Superficie 33,12 mq
EX SALA ESPOSITIVA
Superficie 44,37 mq
BAGNO
Superficie
1,68 mq
TERRAZZINO
Superficie 6,02 mq
GUARDAROBA
cavedio
impianti
+ 14,58
EX UFFICIO
Superficie 25,38 mq
BAGNO
Superficie 2,91 mq
EX SALA ESPOSITIVA
Superficie 48,64 mq
+ 14,60
SEGRETERIA
Superficie 34,36 mq
+ 14,58
FILTRO
+ 14,58
+ 14,60
CORRIDOIO
Superficie 7,73 mq
CORRIDOIO
Superficie 10,88 mq
CORRIDOIO
Superficie 9,71 mq
EX SALA ESPOSITIVA
Superficie 111,81 mq
EX SALA ESPOSITIVA
Superficie 64,02 mq
+ 14,60
EX SALA ESPOSITIVA
Superficie 114,96 mq
+ 14,60

PIANO QUARTO

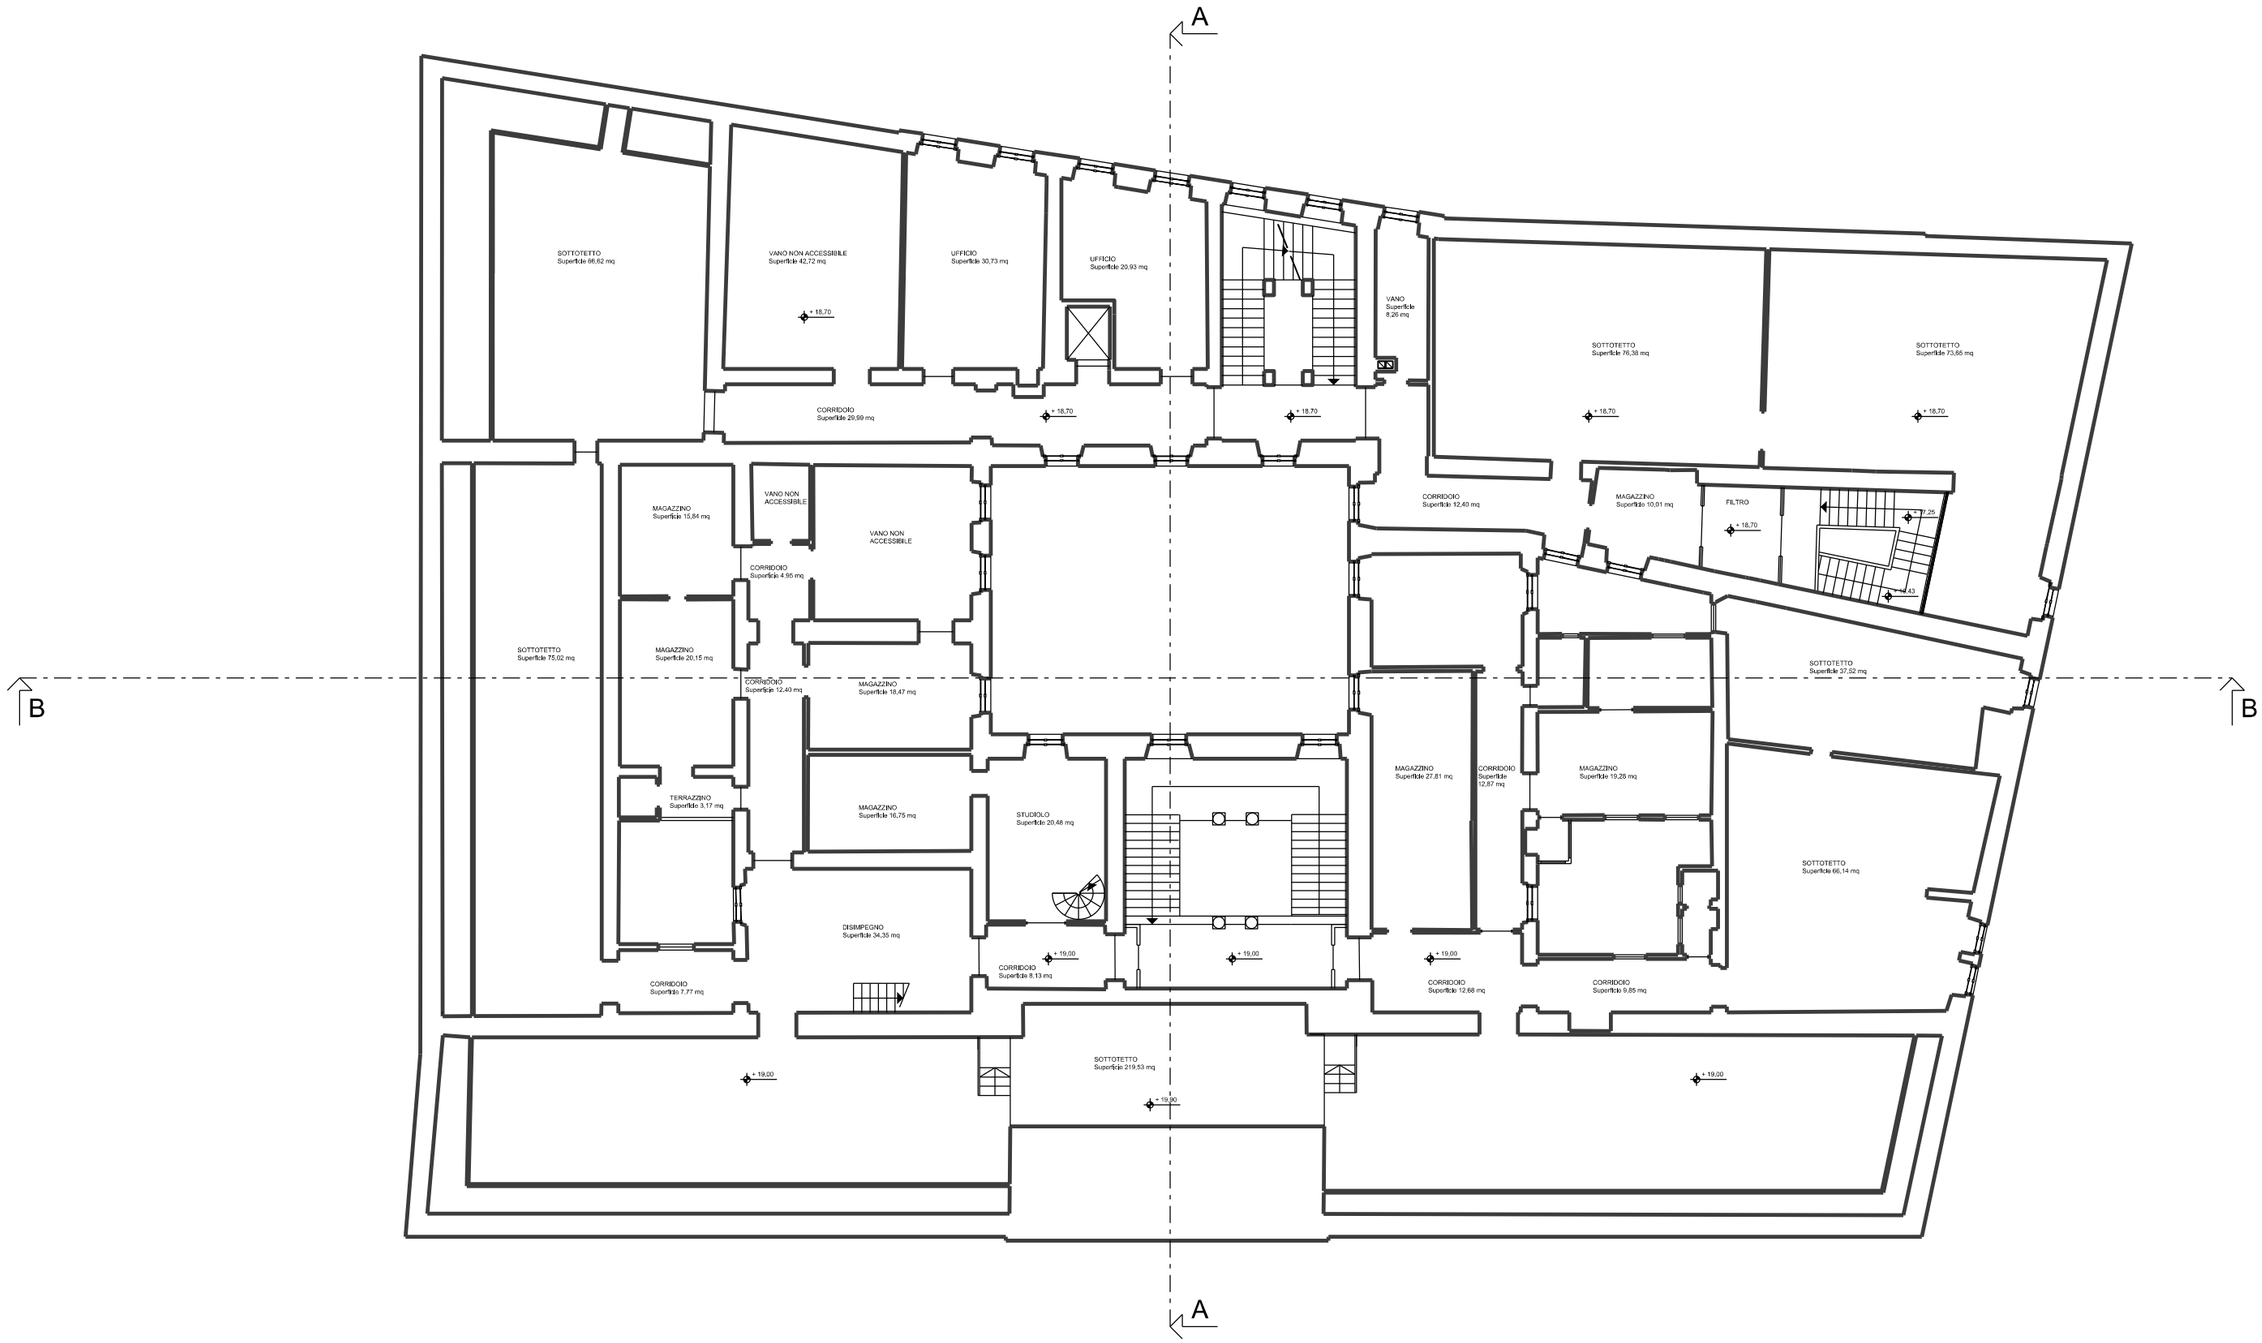

PIANO SOTTOTETTO

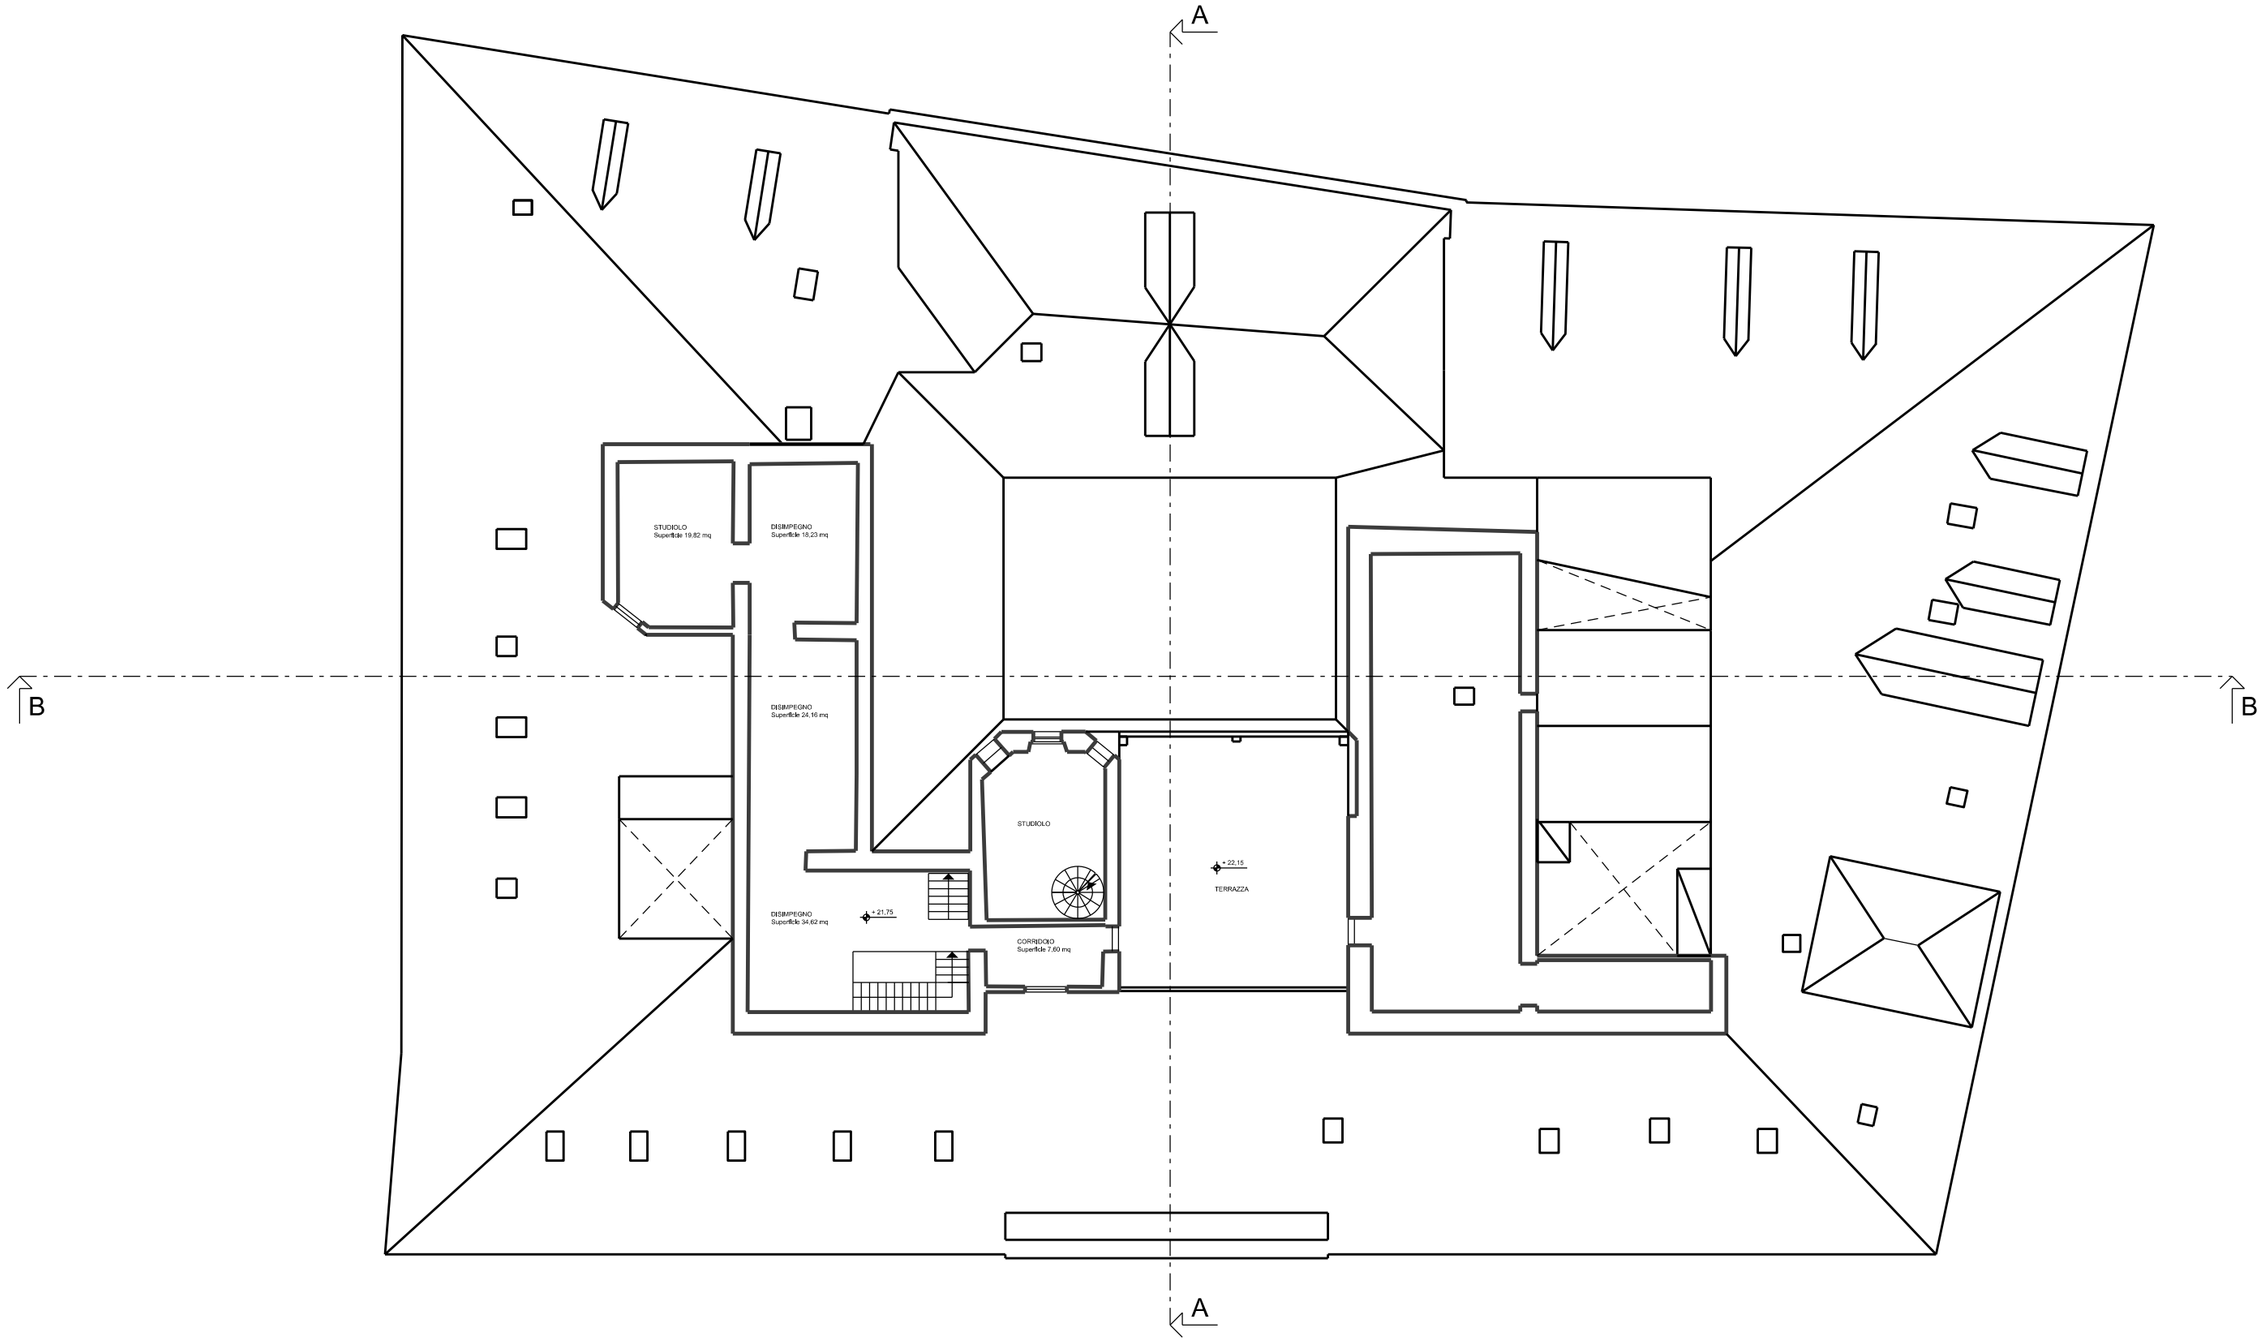

PROSPETTO SU PIAZZA HORTIS

PROSPETTO SU VIA CIAMICIAN

PROSPETTO SU VIA SANTI MARTIRI

PROSPETTO SU CONFINE CHIESA S.ANTONIO VECCHIO

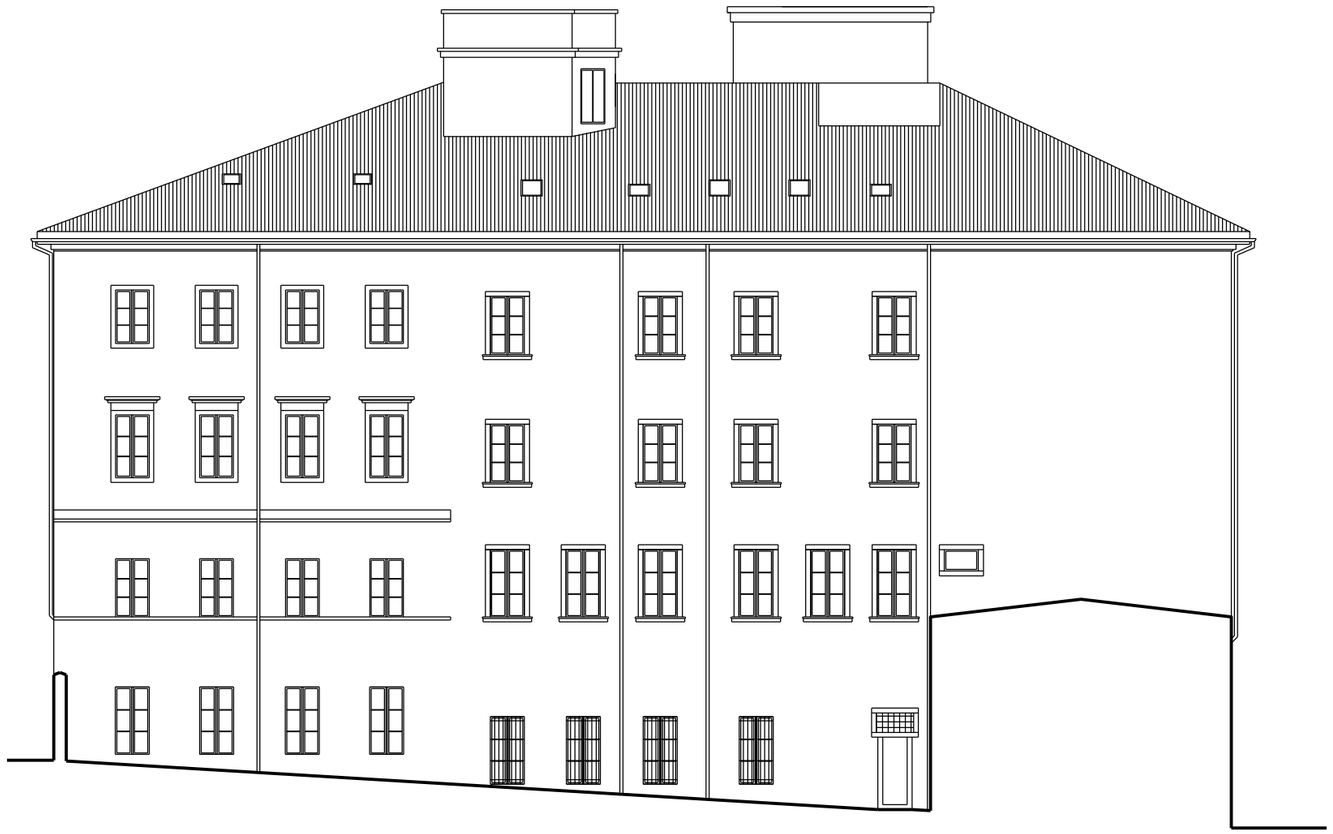

SEZIONE A-A

SEZIONE B-B

Elenco firmatari

ATTO SOTTOSCRITTO DIGITALMENTE AI SENSI DEL D.P.R. 445/2000 E DEL D.LGS. 82/2005 E SUCCESSIVE MODIFICHE E INTEGRAZIONI

Questo documento è stato firmato da:

NOME: IAMMARINO LUCIA
CODICE FISCALE: MMRLCU61L49L113I
DATA FIRMA: 16/02/2022 11:44:39
IMPRONTA: 5E6804E1F99312864D97E2F3BBDDE299F6FFD653FBE2565909581507346331 3E
F6FFD653FBE2565909581507346331 3EA73C521DF45D422A0A49ECE9CFDCE36A
A73C521DF45D422A0A49ECE9CFDCE36AD7957765AB7859DD36D992BF85389449
D7957765AB7859DD36D992BF85389449F9858BCB16036890046EBA625100750F

NOME: LORENZUT FABIO
CODICE FISCALE: LRNFBA59T27E098E
DATA FIRMA: 21/02/2022 17:05:41
IMPRONTA: 4B1D7FEEF7C2D07D146AF15806C3DD296D239B4ACCF09CAB923DFACFAE642F72
6D239B4ACCF09CAB923DFACFAE642F72CE88BB3ABB7626220D23F353141FBEA9
CE88BB3ABB7626220D23F353141FBEA90F9763A12F1B64D1E1D7331FD53A13BC
0F9763A12F1B64D1E1D7331FD53A13BC58B5C7CB370DD28361104B4DB1B9A0FF

NOME: DIPIAZZA ROBERTO
CODICE FISCALE: DPZRRT53B01A103I
DATA FIRMA: 22/02/2022 09:31:03
IMPRONTA: 669F04E15981861CC784C48DABAAFF3C3AF467EF59B95E1F80DF05962410D10E
3AF467EF59B95E1F80DF05962410D10E4D947E8A27A83D9A99A7B6CB8ED5F866
4D947E8A27A83D9A99A7B6CB8ED5F86675E2CE87F63BB0A762B5796593CD8776
75E2CE87F63BB0A762B5796593CD8776934BECF739973D2B3A8199908EBE26E8