COMUNE DI TRIESTE

TSC

PROPOSTA PER LA PROGETTAZIONE, REALIZZAZIONE E GESTIONE IN PROJECT FINANCING DI UN CAMPUS SPORTIVO IN VIA LOCCHI A TRIESTE

PROPRIETARIO: COMUNE DI TRIESTE
piazza Unità d'Italia, 4 - 34121 Trieste
Tel. 040 6751 - Fax 040 9381666
Cod.fisc. e P.IVA 00210240321
comune.trieste@certgov.fvg.it

PROPONENTI:
Samer & Co. Shipping S.p.A. - CAPOGRUPPO -
A.S.D. Pallanuoto Trieste
A.S.D. San Giusto Scherma
A.S.D. Fiamma Karate Trieste
A.S.D. Tennis Eventi Friuli Venezia Giulia
A.S.D. Calicanto Onlus
Impreso Costruzioni Benussi & Tomasetti S.r.l.

PROGETTO DI PROPOSTA PROJECT FINANCING

COORDINAMENTO PROJECT FINANCING:	dott. FRANCO SERGAS
CONSULENZA LEGALE:	avv. ELENA PREDONZANI
CONSULENZA FINANZIARIA:	dott. GIANFRANCO DEPINGUENTE
PROGETTAZIONE ARCHITETTONICA:	arch. GIANLUCA PARON
PROGETTAZIONE STRUTTURALE:	ing. DANIELE MELCHIORI
PROGETTAZIONE IMPIANTI MECCANICI E PREVENZIONE INCENDI:	CTIngegneria - Associazione professionale p.i. TIZIANO CAMPO - ing. DIEGO TORBIANELLI
PROGETTAZIONE IMPIANTI ELETTRICI E SPECIALI:	per.ind. RAIMONDO LAMPIS
GESTIONE SICUREZZA:	Synergica S.r.l.
IMPOSTAZIONE GRAFICA E RENDER:	arch. ANDREA TOSOLINI
ENGINEERING TAVOLARE:	dott. GIANCARLO VELLANI

VISTO:

TRIESTE CAMPUS

TITOLO ELABORATO:

Progetto architettonico
Planimetria piano seminterrato -2
Stato di fatto

TAVOLA: A.04

Rev.	Emissione
4	
3	
2	
1	Seconda emissione - Agosto 2020
0	Prima emissione - Ottobre 2019

TIMBRO E FIRMA

SCALA 1:100
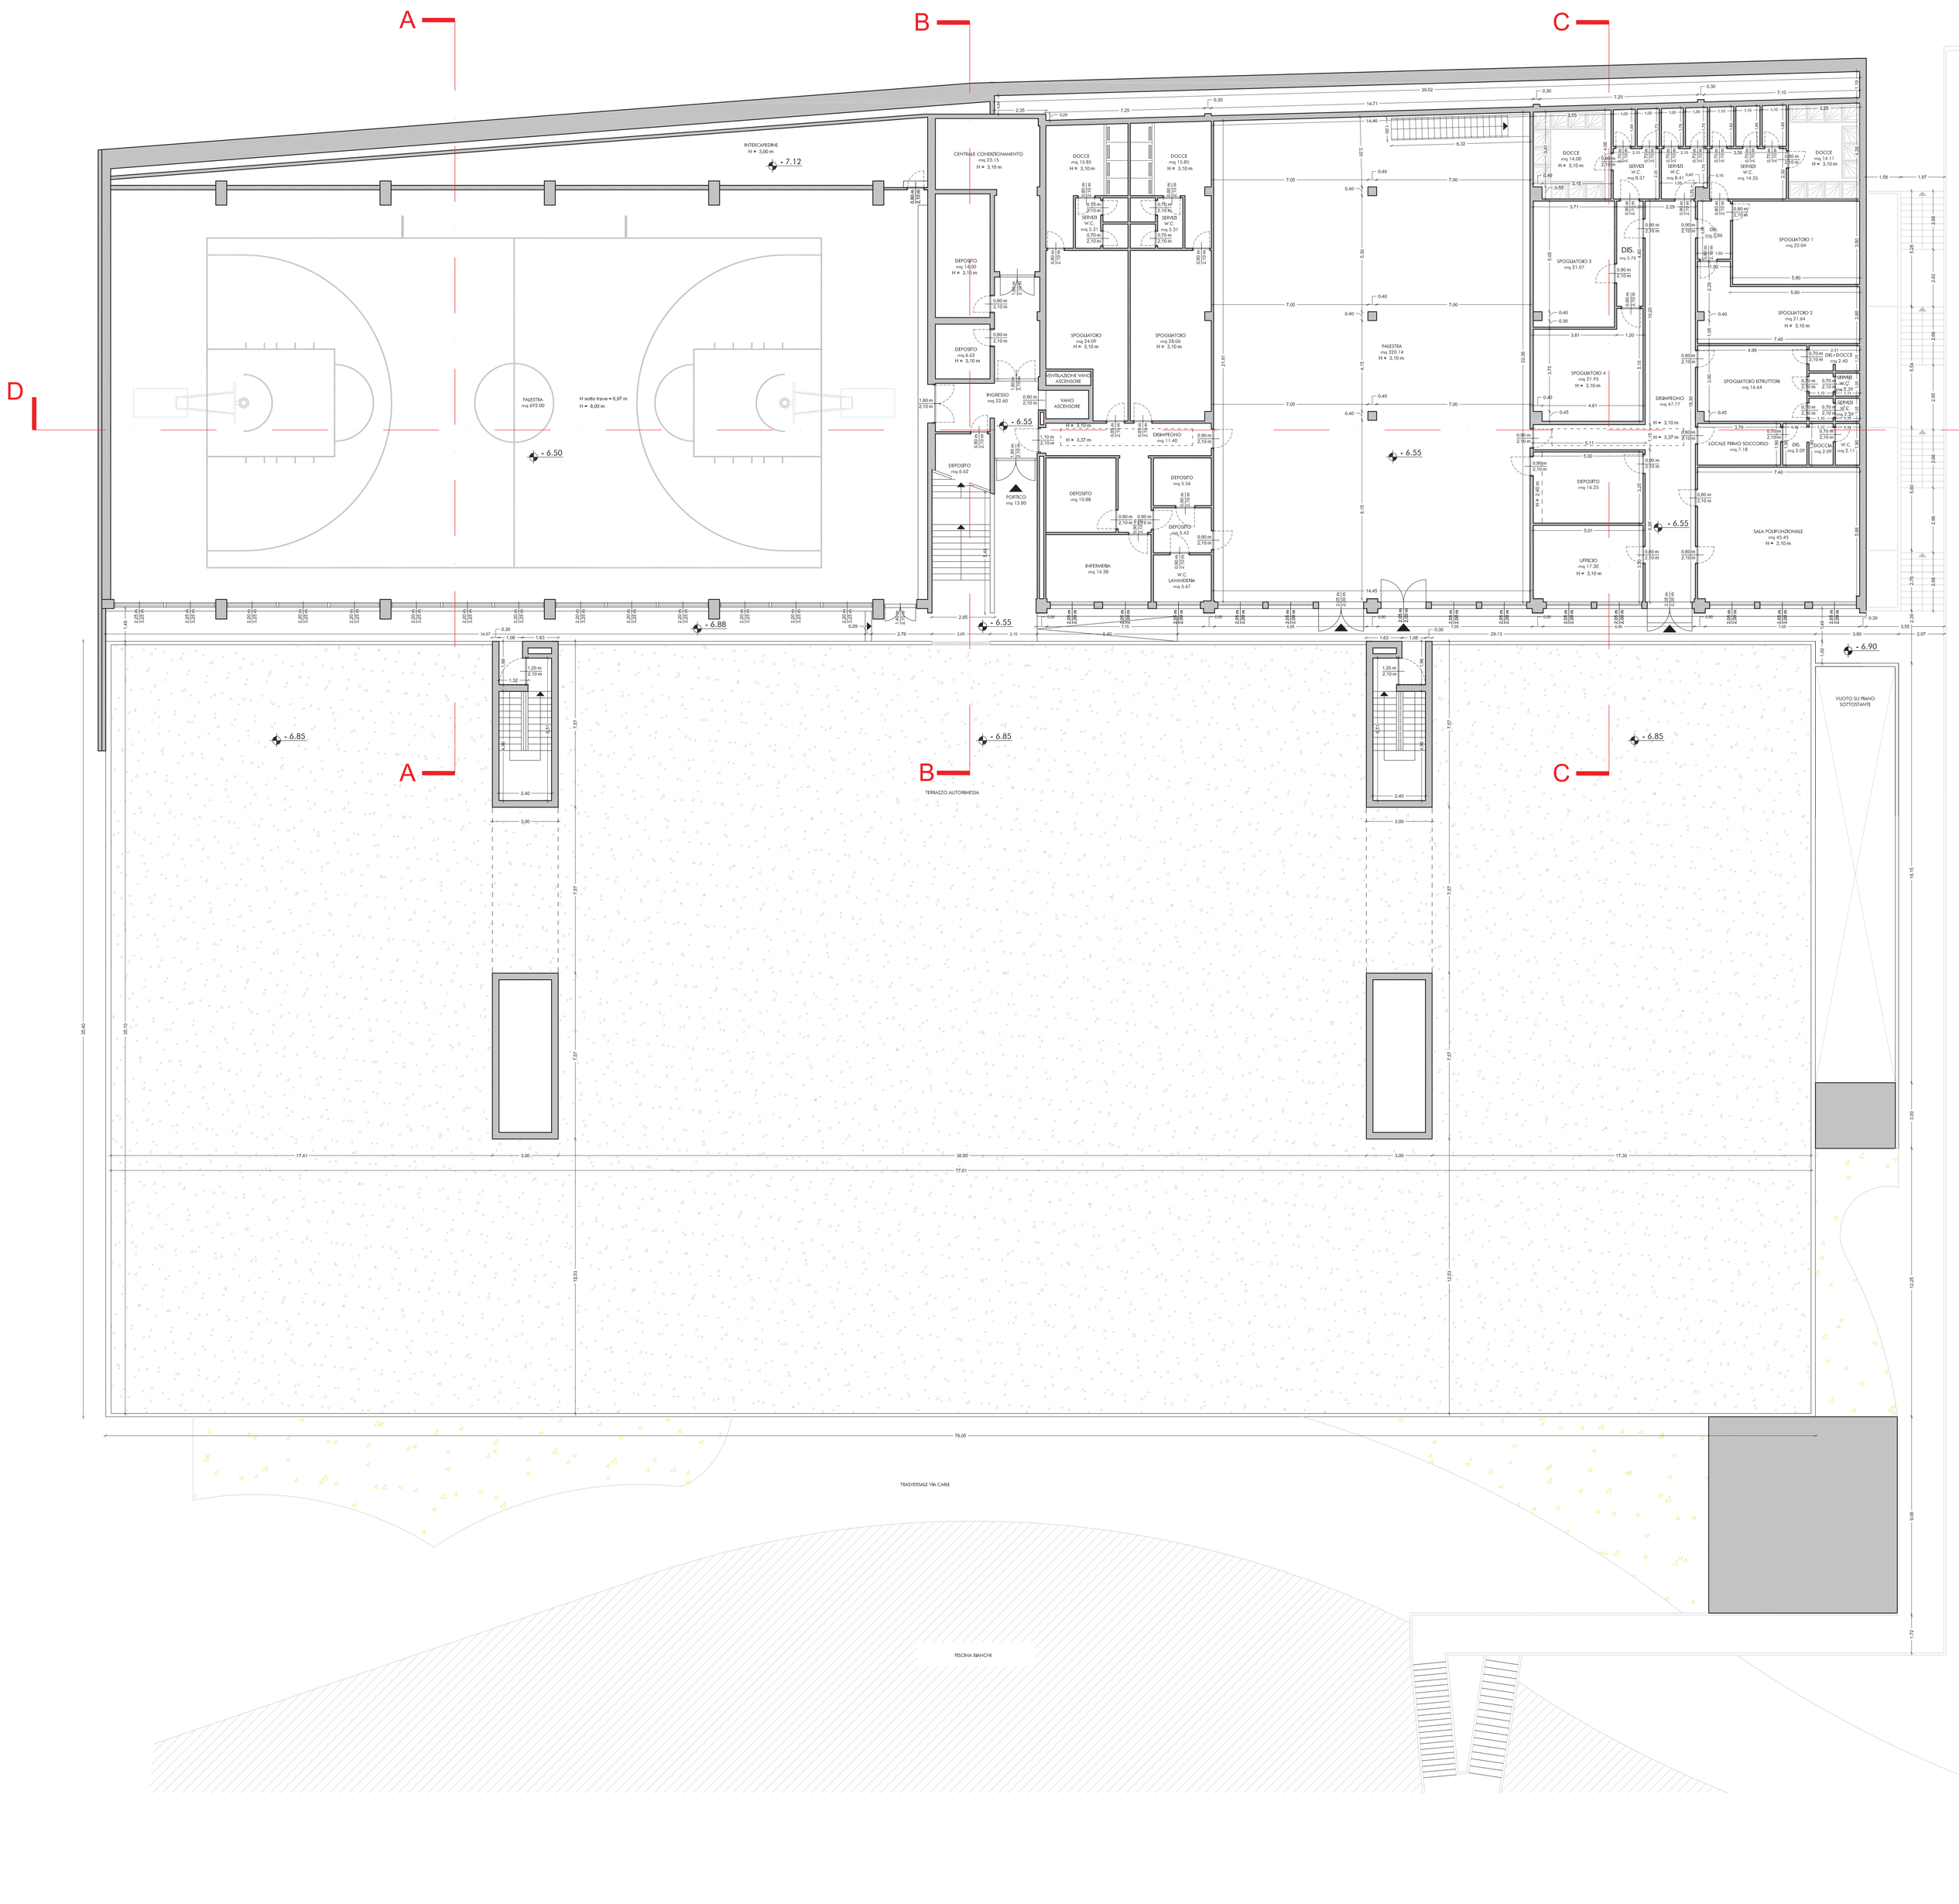
DATA 7 Aprile 2021