




ESTRATTO P.R.G.C. TRIESTE - ZONIZZAZIONI - SCALA 1:5.000

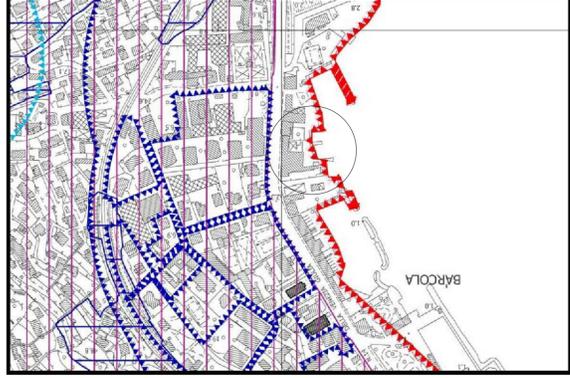

ESTRATTO P.R.G.C. TRIESTE - VINCOLI - SCALA 1:5.000

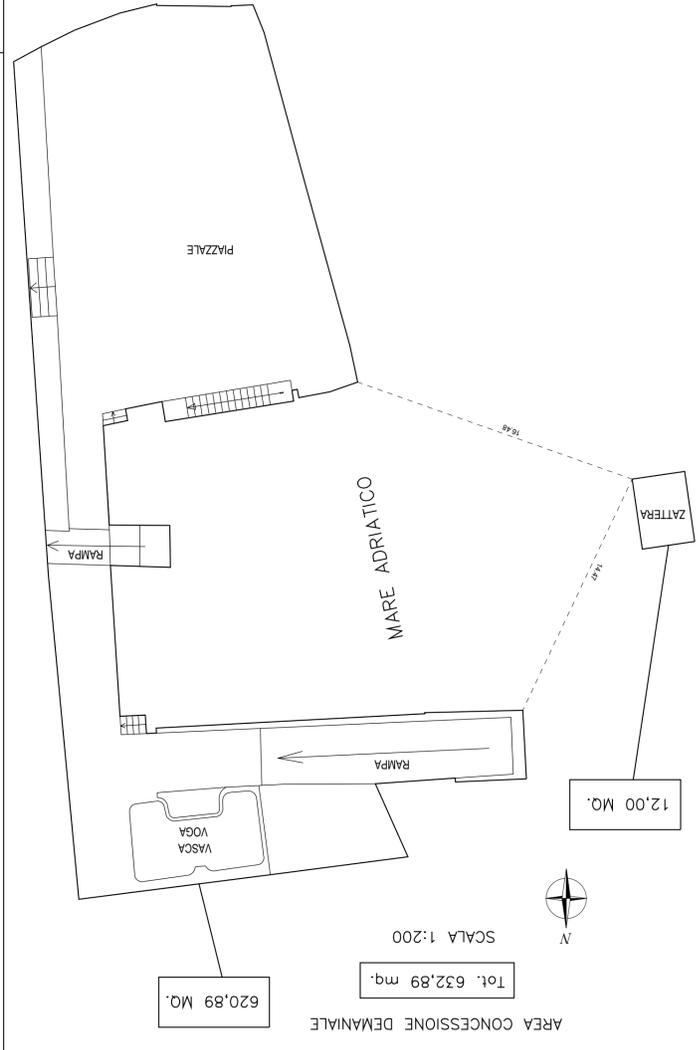

AREA CONCESSIONE DEMANIALE
Tot. 632,89 mq.
620,89 MQ.
SCALA 1:200

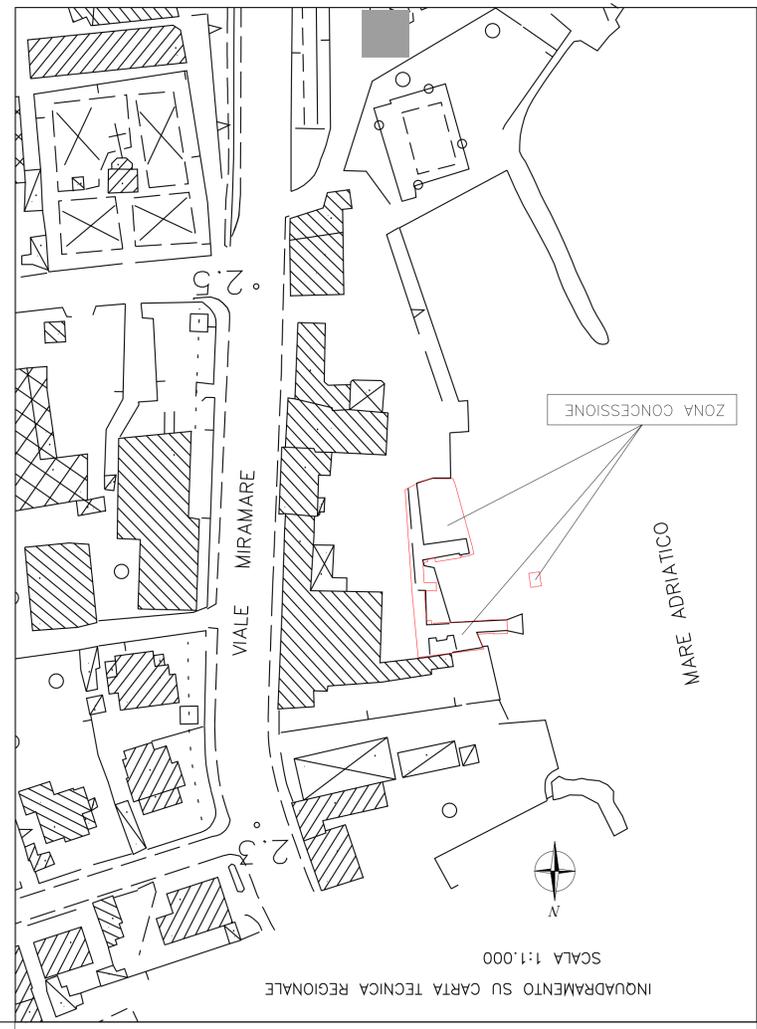


INOQUADRAMENTO SU CARTA TECNICA REGIONALE
SCALA 1:1.000



PIANO DI SITUAZIONE PIANO MÜLLER TRIESTE
SCALA 1:1000

IL TECNICO:
IL COMMITTENTE:

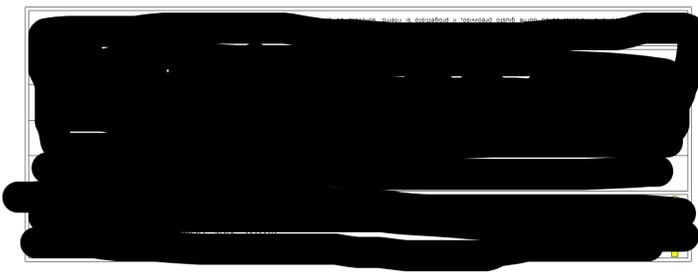

FOGLIO MAPPA 9 C.C. DI BARCOLA
SCALA 1:1.000 - p.c.n. 125/2



VISTA SATELLITARE ED ESTRATTO CATASTALE
ZONA DI CONCESSIONE

Elenco firmatari

ATTO SOTTOSCRITTO DIGITALMENTE AI SENSI DEL D.P.R. 445/2000 E DEL D.LGS. 82/2005 E SUCCESSIVE MODIFICHE E INTEGRAZIONI

Questo documento è stato firmato da:

NOME: LUCIA TOMASI

CODICE FISCALE: *****

DATA FIRMA: 24/07/2024 12:24:47