



Sezione A-A

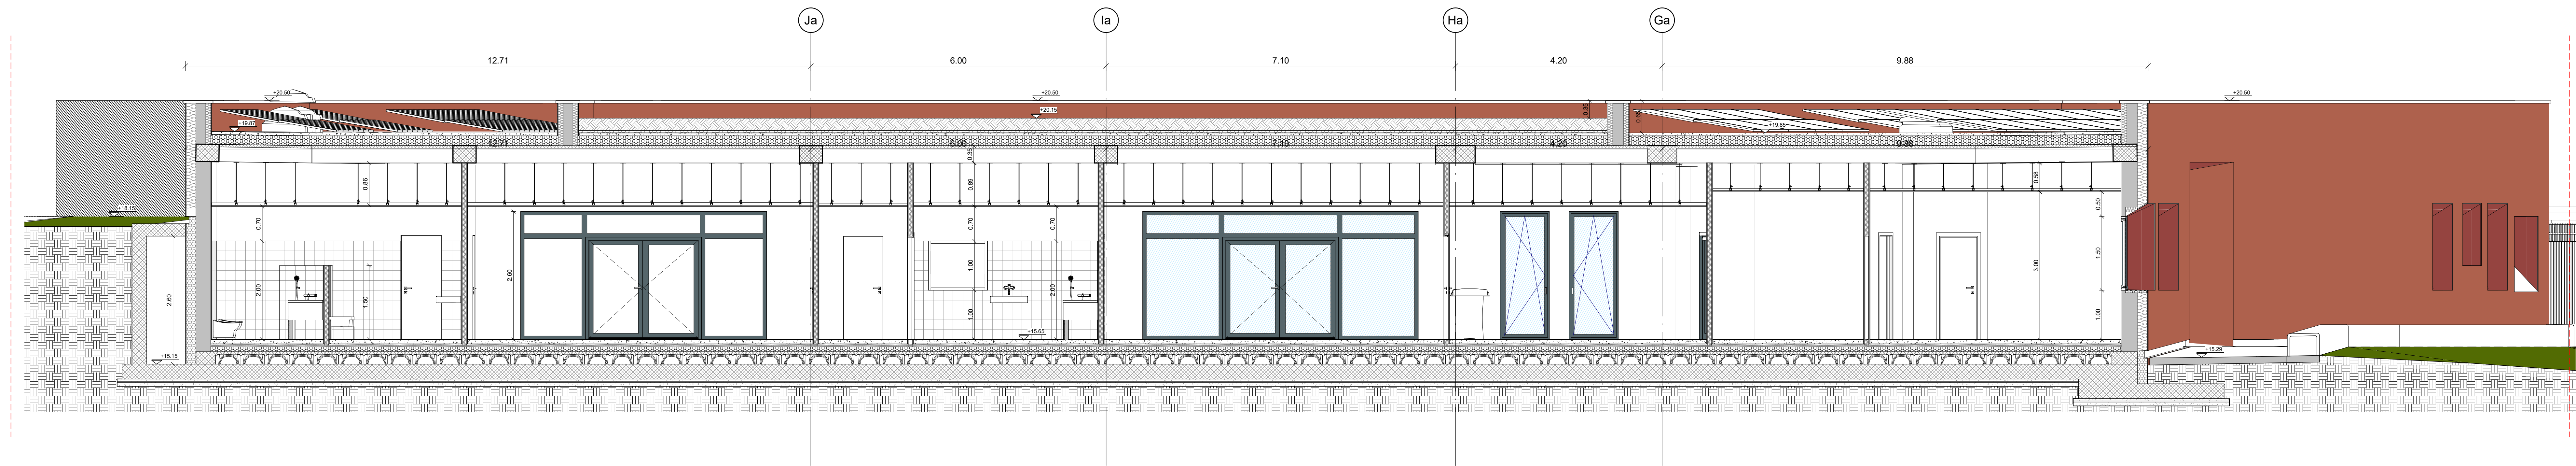

Sezione B-B

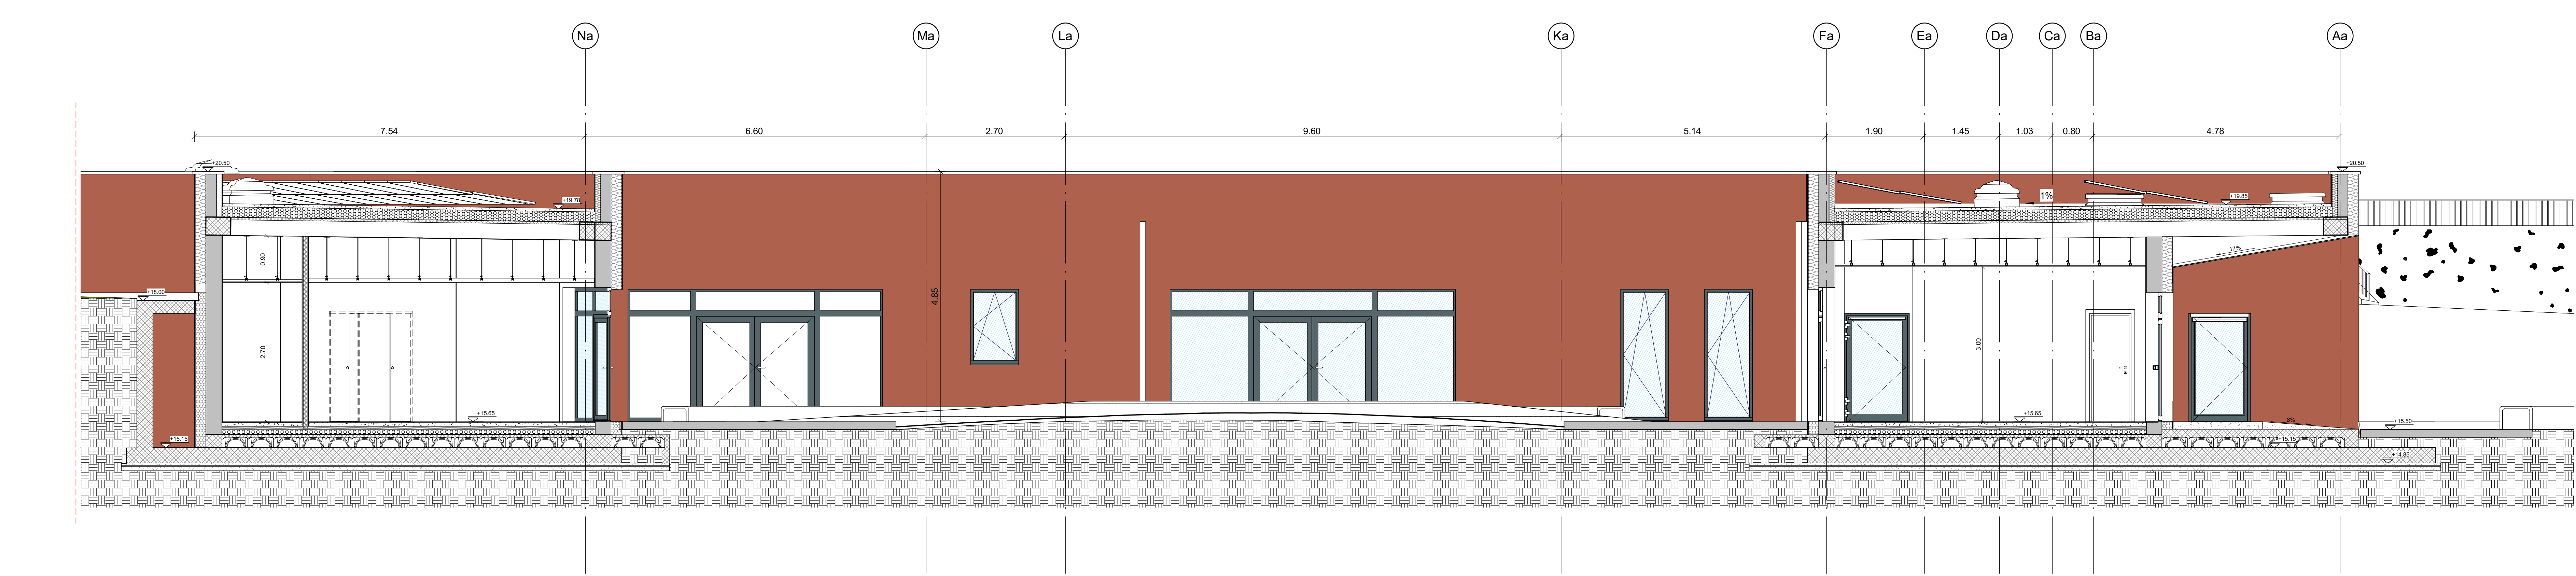

RIQUALIFICAZIONE COMPRESORIO
EX POLSTRADA A ROIANO

STAZIONE APPALTANTE
COMUNE DI TRIESTE
Piazza dell'Unità d'Italia, 4
34121 Trieste
0426751

AREA LAVORI PUBBLICI
SERVIZIO EDILIZIA SCOLASTICA E SPORTIVA
CIG. 7592120F98
CUP.F99J13000550007

RAFFORZAMENTO TEMPORANEO DI PROFESSIONISTI

CAPORUPPO
PROGETTAZIONE STRUTTURE,
ARCHITETTURA,
INFANTI,
ANTINCENDIO,
COORDINAMENTO SICUREZZA

FCM
ingegneria
ONLINE IMPIANTI

GEOLOGIA, ACUSTICA, ENERGETICA

EUTECNE
architettura & ingegneria

RAPPORTO CON GLI ENTI

ING. DENIS ZADNIK

ESPERTO PAESAGGIO

ERIKAS KABAR

ESPERTO CAM

ARCH. COCCO CARLOTTA

ESPERTO FORESTALE

DOTT. SARDI ENRICO

PROGETTO
PROGETTO ASILO NIDO, AUTORIMESSA
SEMINTERRATA, AREA VERDE E BOSCO
URBANO ALL'INTERNO DEL COMPRESORIO
EX POLSTRADA A ROIANO

DISCIPLINA

ARCHITETTURA

EMISSIONE

PROGETTO ESECUTIVO/ lotto A

TITOLO

Asilo - Sezioni di progetto A-A / B-B

REV.	DATA	OGGETTO	DIS.	APPR.
1	01/06/20	Nota emissione per integrazione nelle		
2	15/06/20	Nota emissione per integrazione nelle		

ELABORATO N.

Ae_A008_2

DATA	SCALA	FILE	J/N
03/03/2020	1:50	1547_Ae_A008_2	1547_03/03/2020
PROGETTO	DISEGNO	VERIFICA	APPROVAZIONE
FMV	DT	TT	TT