




Prospetto Est

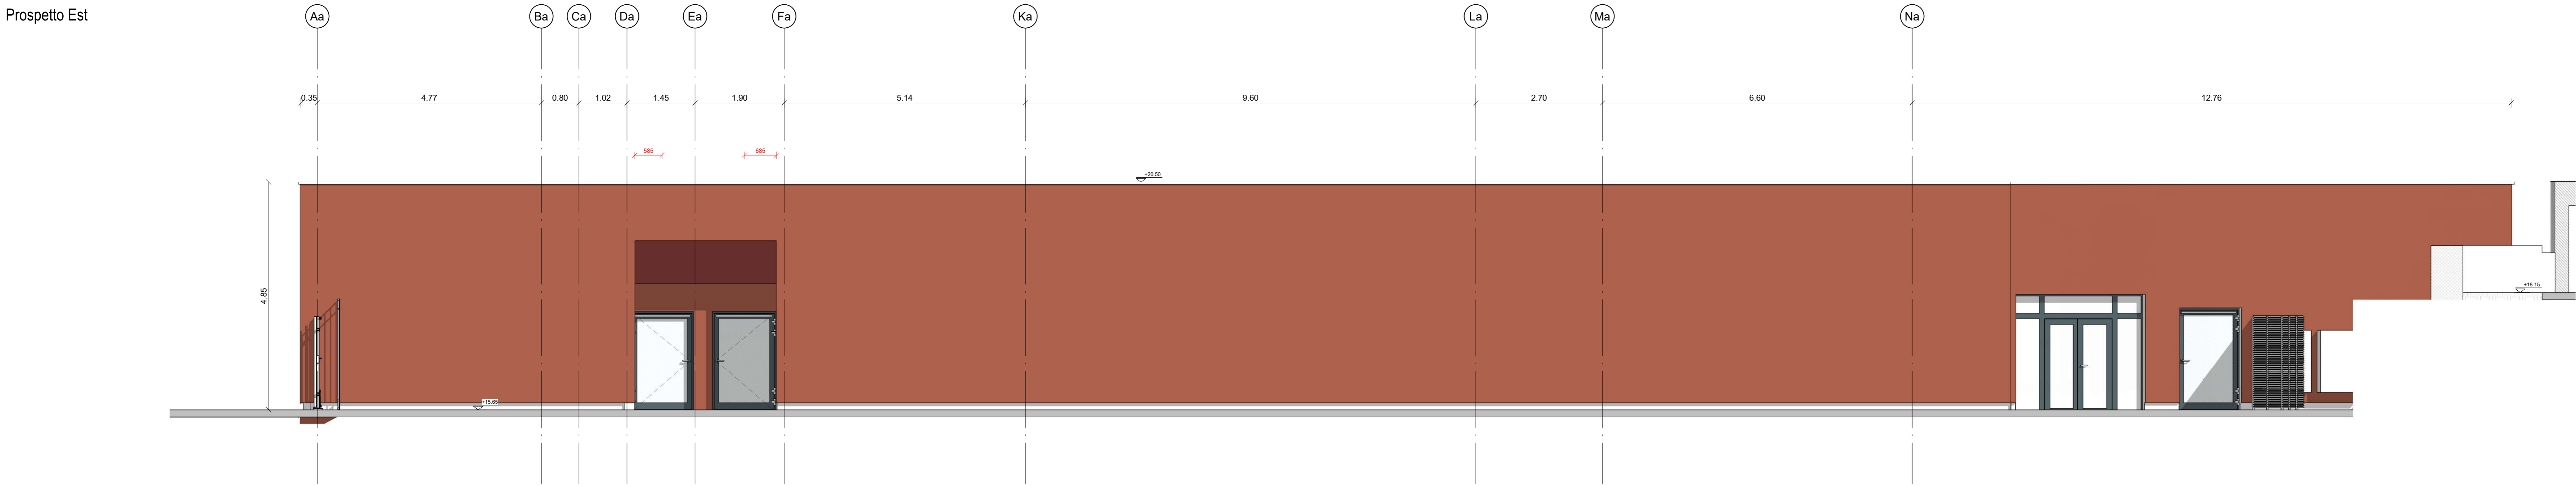


Prospetto Ovest

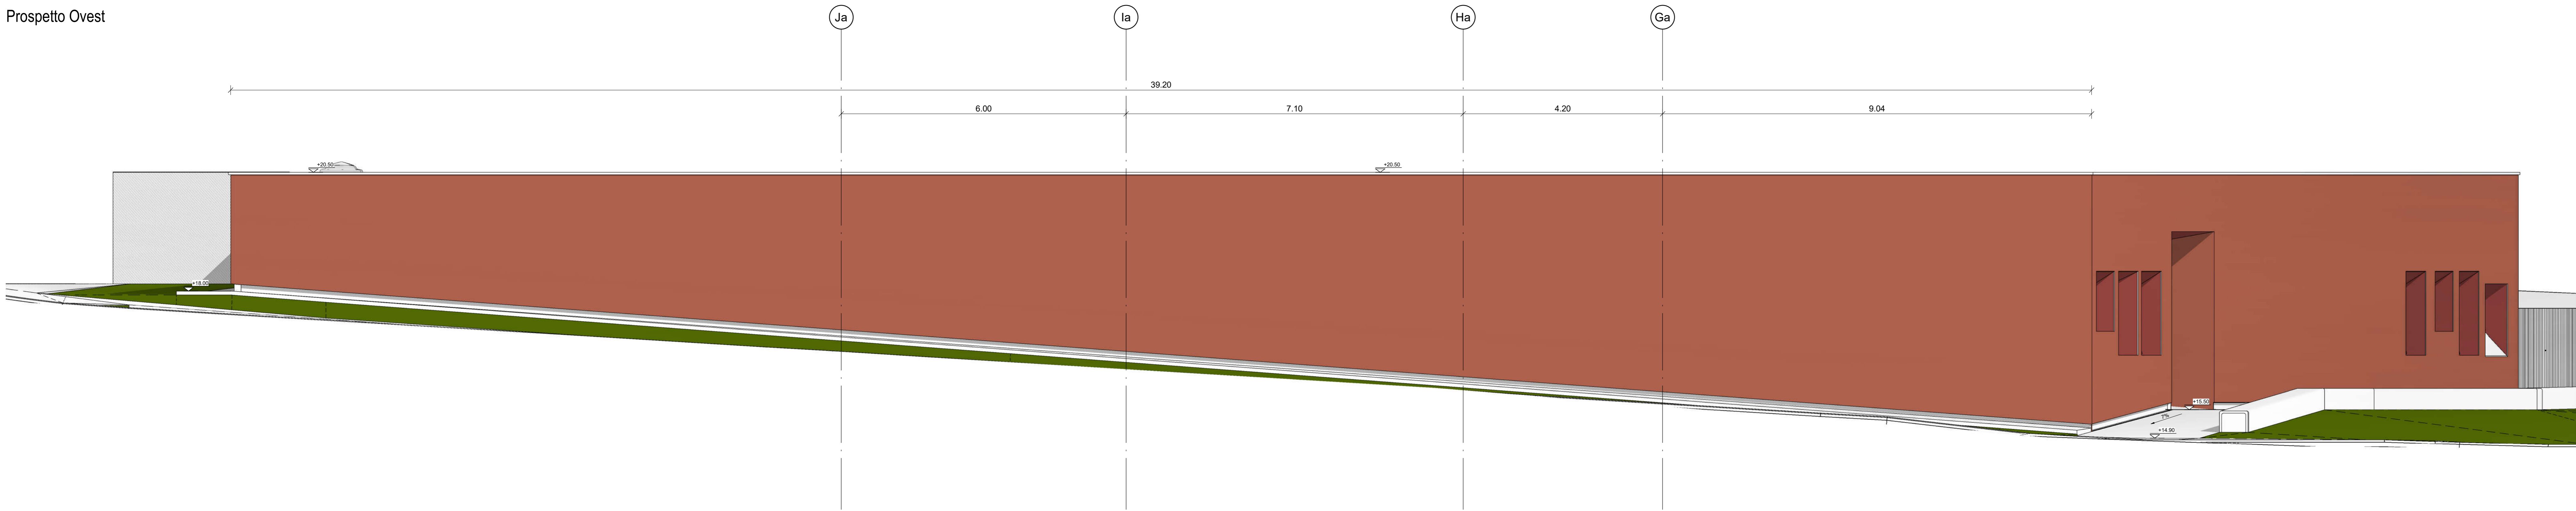

Prospetto Sud

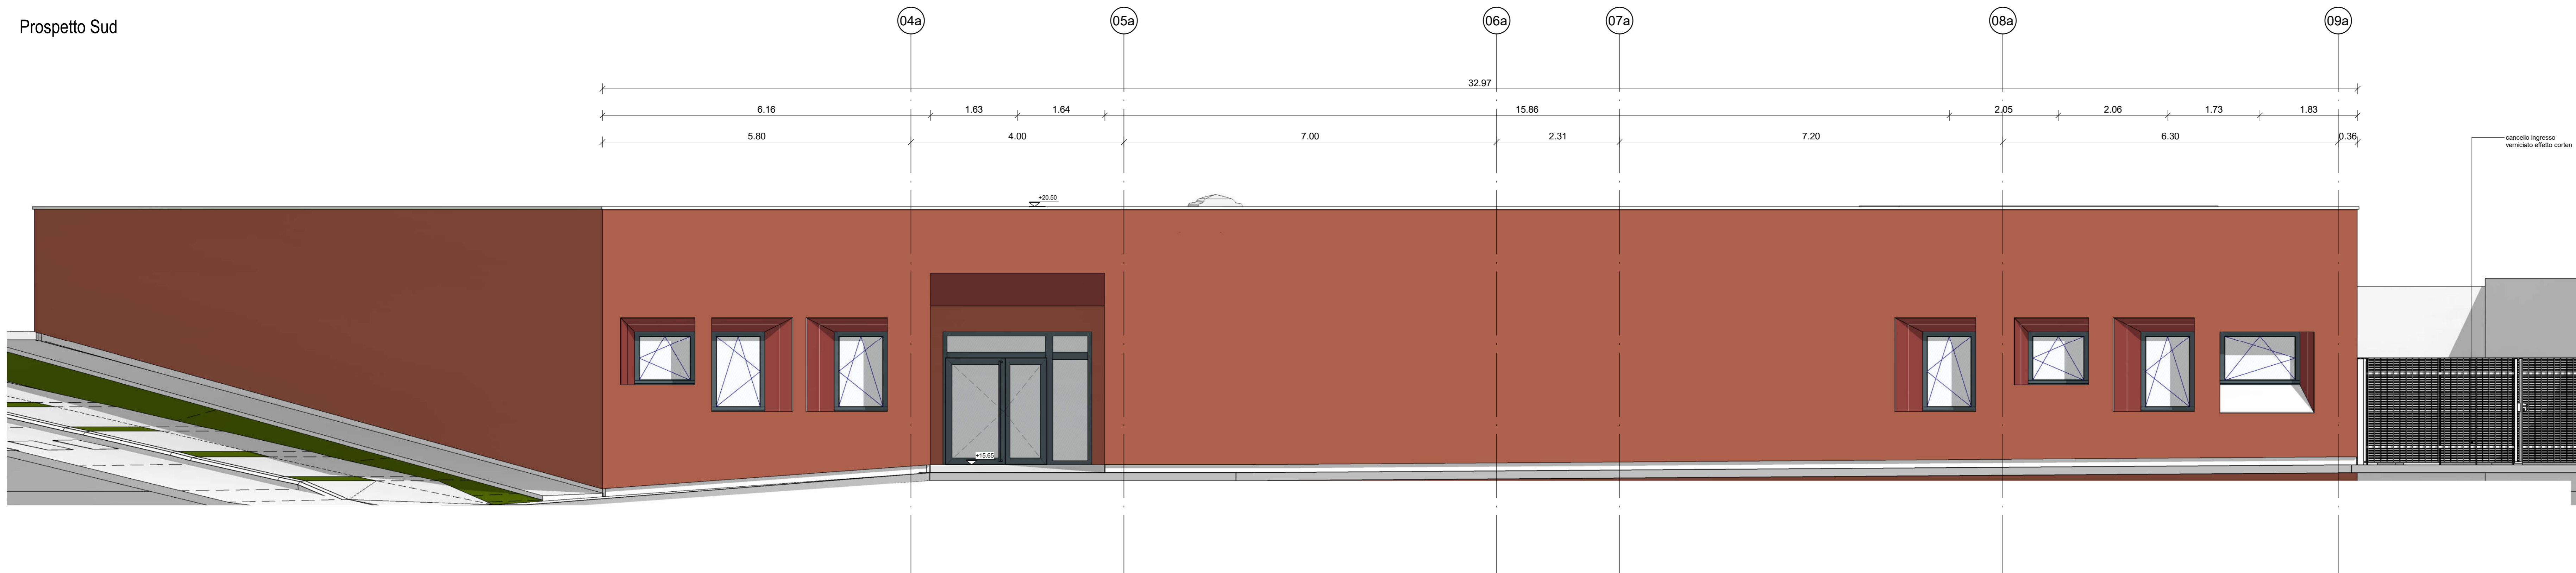

Prospetto Nord

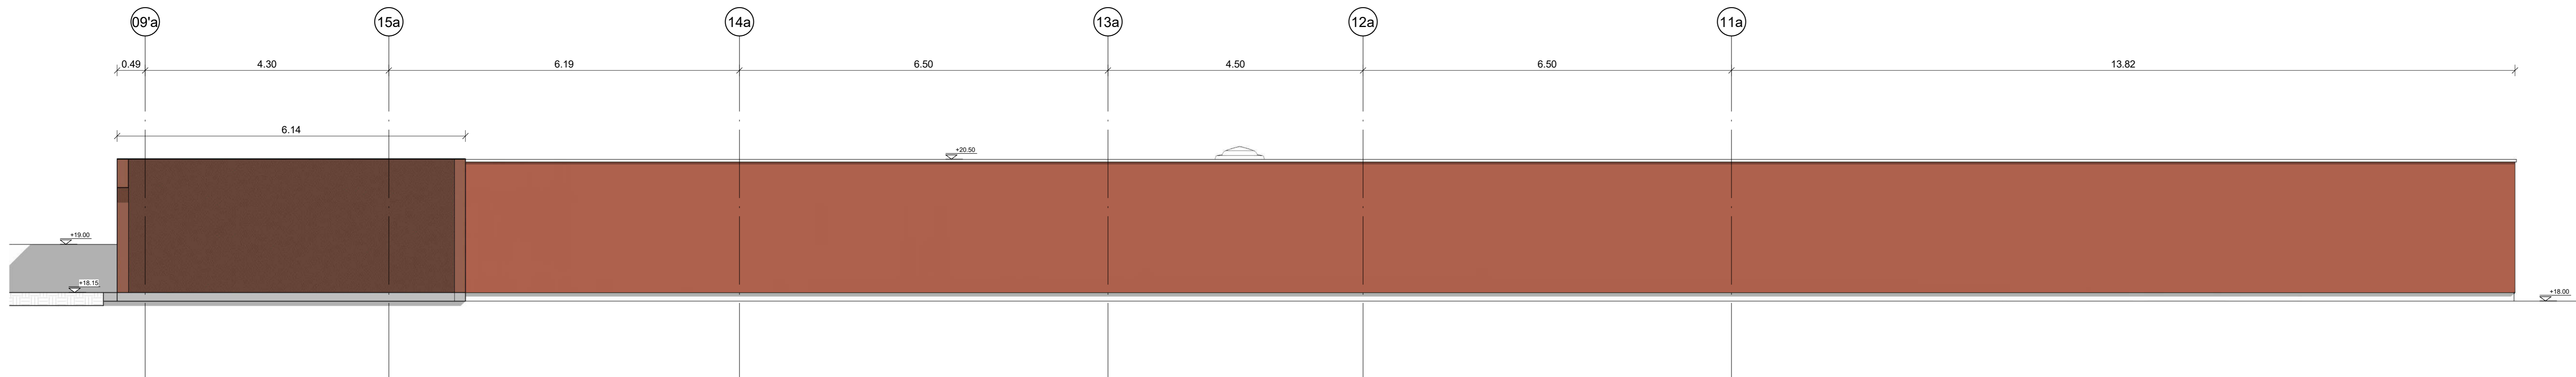

RIQUALIFICAZIONE COMPRESORIO
EX POLSTRADA A ROIANO

STAZIONE APPALTANTE
COMUNE DI TRIESTE
Piazza dell'Unità d'Italia, 4
34121 Trieste
0426751
AREA LAVORI PUBBLICI
SERVIZIO EDILIZIA SCOLASTICA E SPORTIVA
CIG. 7592120F98
CUP.F98J13000550007

RAFFORZAMENTO TEMPORANEO DI PROFESSIONISTI
CAPOGRUPPO
PROGETTAZIONE STRUTTURE,
ARCHITETTURA,
INFRASTRUTTURE,
ANTICORROSIONE,
COORDINAMENTO SICUREZZA
INGEGNERIA
ING. DENIS ZADNIK
Via Sordani 10
34055 - Monfalcone (GO)

GEOLOGIA, ACUSTICA, ENERGETICA
EUTECNE
architettura e ingegneria

RAPPORTO CON GLI ENTI
ING. DENIS ZADNIK

ESPERTO PAESAGGIO
ERIKASKABAR
architettura e ingegneria

ESPERTO GAM
ARCH. COCCO CARLOTTA

ESPERTO FORESTALE
DOTT. SARDI ENRICO

PROGETTO
PROGETTO ASILO NIDO, AUTORIMESSA
SEMINTERRATA, AREA VERDE E BOSCO
URBANO ALL'INTERNO DEL COMPRESORIO
EX POLSTRADA A ROIANO

DISCIPLINA
ARCHITETTURA

EMISSIONE
PROGETTO ESECUTIVO/ lotto A

TITOLO
Asilo - Prospetti esterni

REV.	DATA	OGGETTO	DIS.	APPR.

ELABORATO N.
Ae_A010_0

DATA: 01/01/2020
SCALA: 1:50
FILE: 1547_Ae_A010_0
PROGETTO: DISCIPLINA
FAB: 11

DATA: 01/01/2020
SCALA: 1:50
FILE: 1547_Ae_A010_0
PROGETTO: DISCIPLINA
FAB: 11

DATA: 01/01/2020
SCALA: 1:50
FILE: 1547_Ae_A010_0
PROGETTO: DISCIPLINA
FAB: 11