

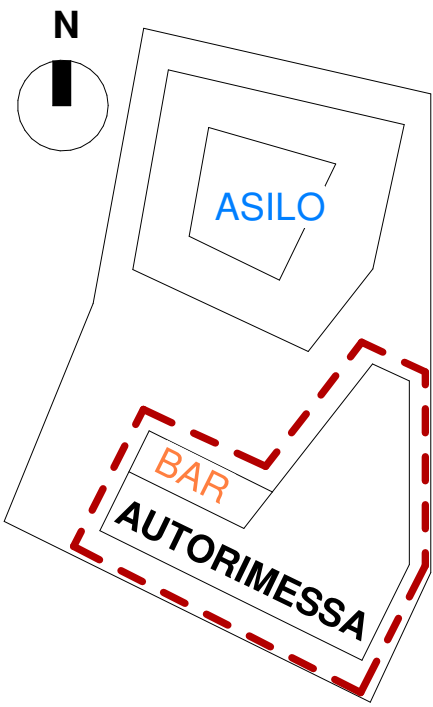


Autorimessa e bar\_piano interrato +11.89  
Scala 1:50

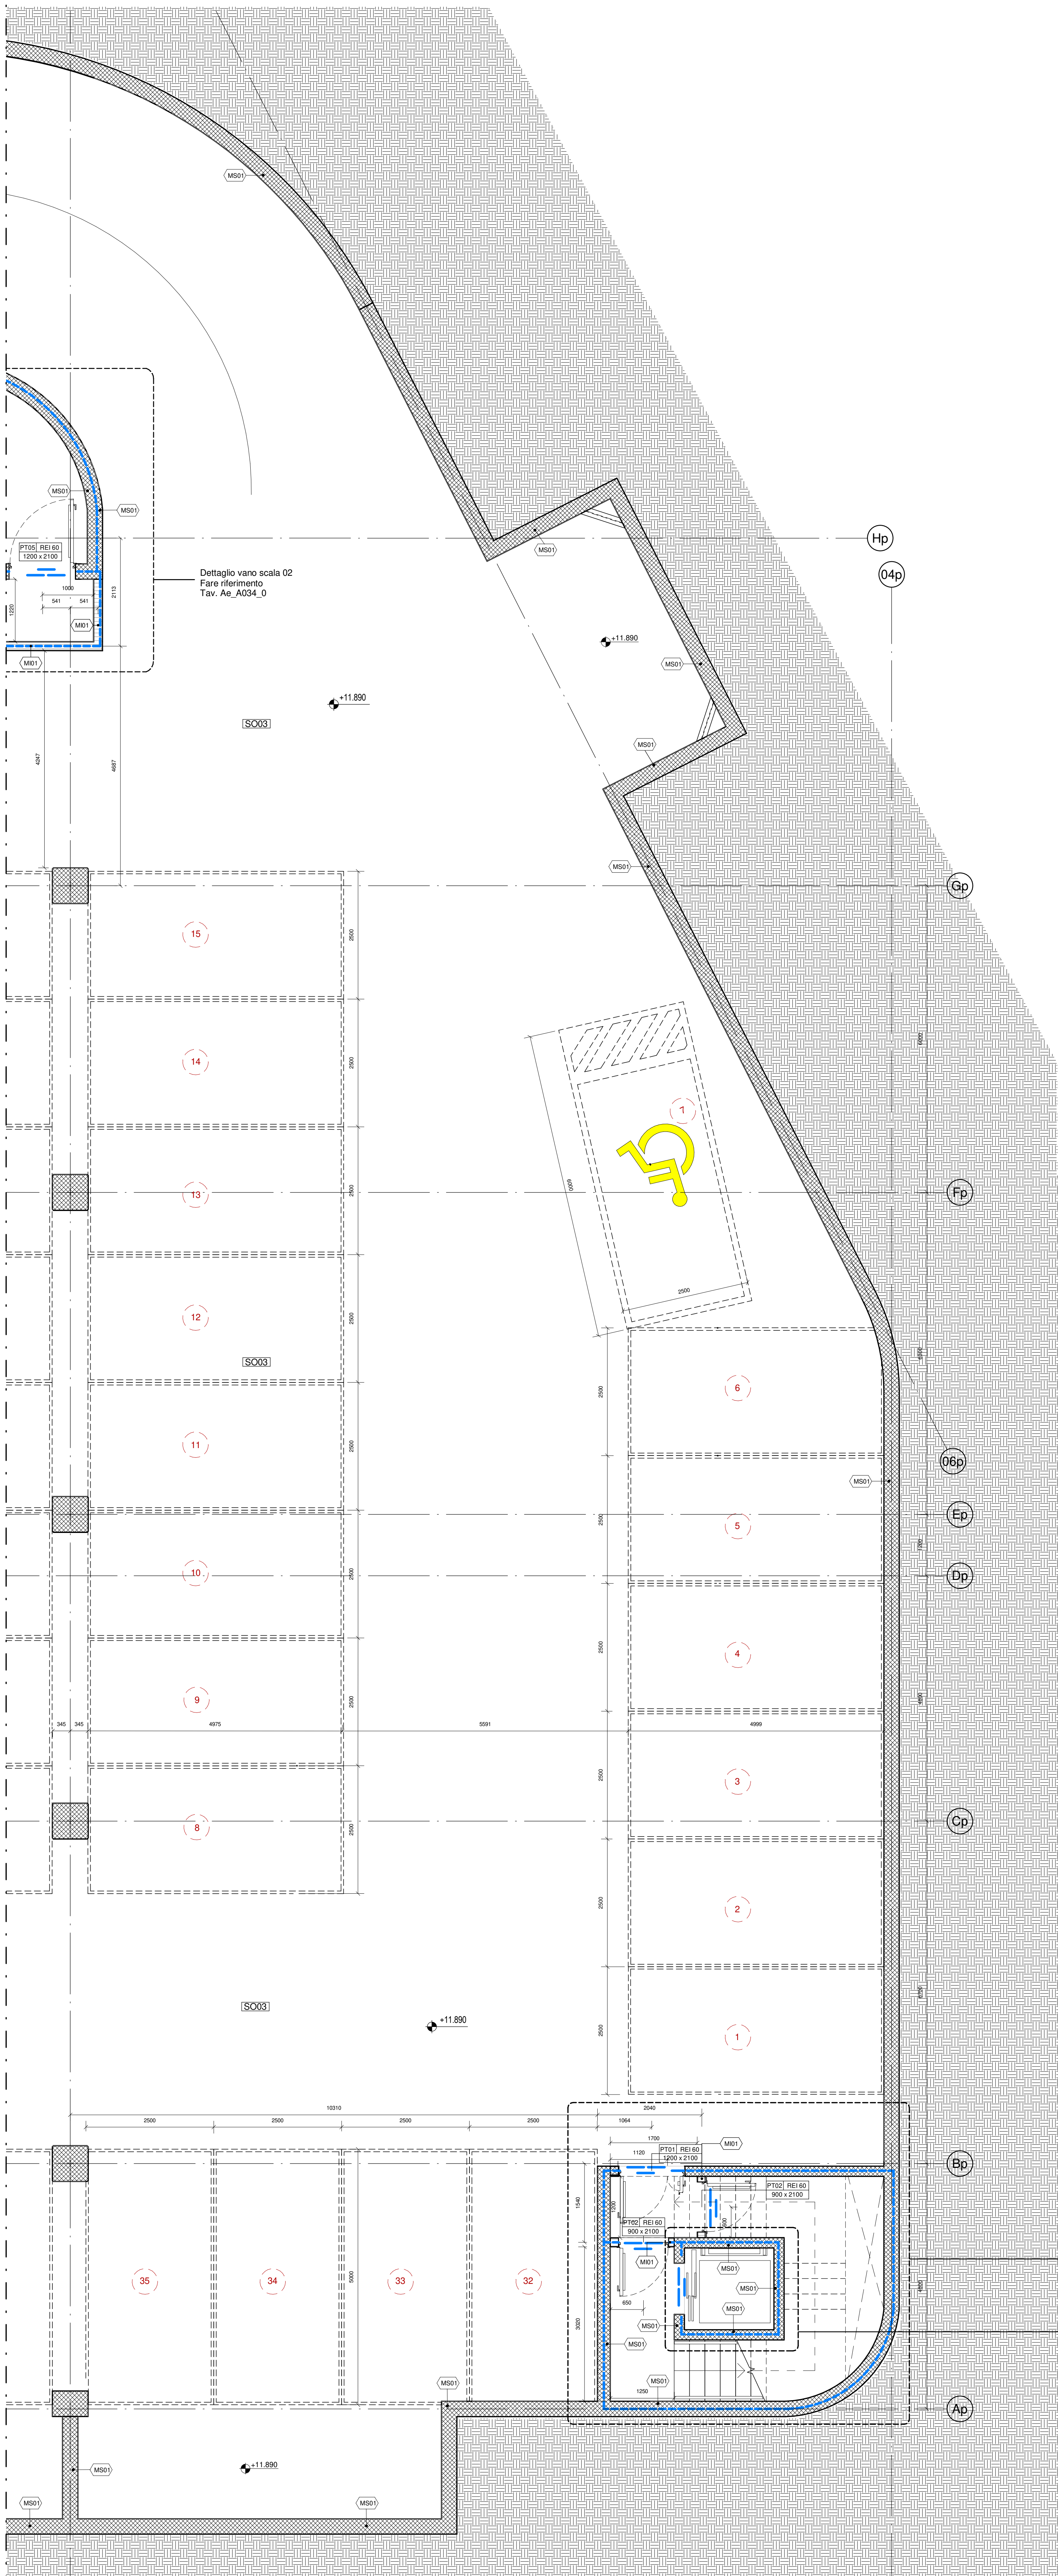

KEY PLAN AREA DI PROGETTO

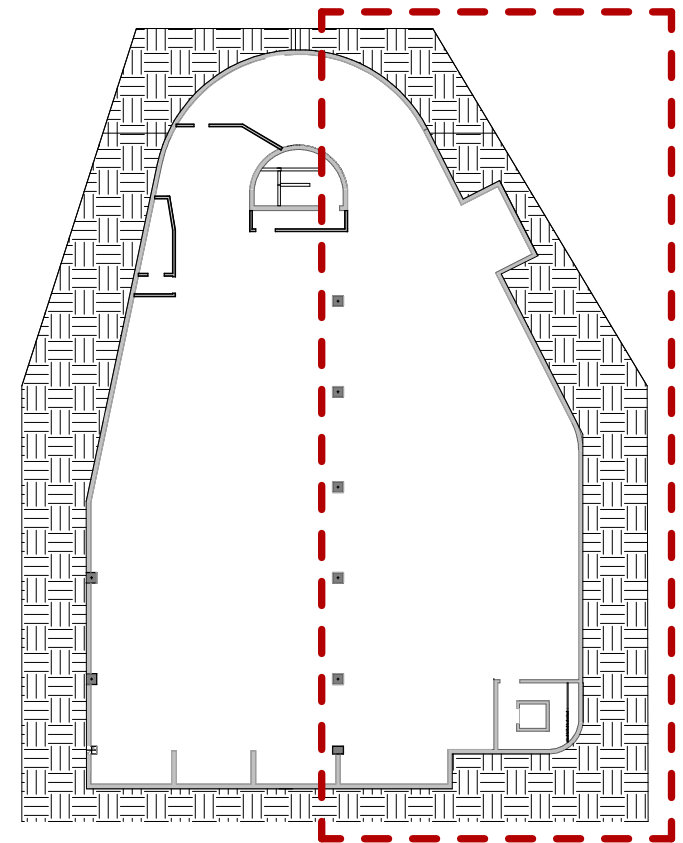

KEY PLAN AUTORIMESSA LIVELLO -1

#### LEGENDA

Partizioni REI 60  
Porte REI 60

PARTIZIONI

- MEXX Partizione esterna.codice pacchetto
- MIXX Partizione interna.codice pacchetto
- MSXX Partizione strutturale.codice pacchetto

SOLAI

- SOXX Solaio codice pacchetto

PORTE

- PTXX REI 60 500 x 1200 Codice porta | Porta REI  
Dimensioni porta

#### RIQUALIFICAZIONE COMPRESORIO EX POLSTRADA A ROIANO

STAZIONE APPALTANTE  
COMUNE DI TRIESTE  
Piazza dell'Unità d'Italia, 4  
34121 Trieste  
0405703

AREA LAVORI PUBBLICI  
SERVIZI EDILIZIA SCOLASTICA E SPORTIVA  
CIG: 7592120F98  
CUP:F99J13000580007

RAGGRUPPAMENTO TEMPORANEO DI PROFESSIONISTI

CAPOGRUPPO  
PROGETTAZIONE STRUTTURE,  
ARCHITETTURA,  
IMPIANTI,  
ANTICENDIO,  
CONTENIMENTO SICUREZZA

**F&M**  
ingegneria  
DIVISIONE IMPIANTI

GEOLOGIA, ACOUSTICA, ENERGETICA

**EUTECNE**  
architetture | ingegneria

RAPPORTO CON GLI ENTI

**ING. DENIS ZADNIK**

ESPERTO PAESAGGIO

**ERIKKA SKABAR**  
landscape architecture

ESPERTO CNAI

**ARCH. COCCO CARLOTTA**

ESPERTO FORESTALE

**DOIT. SIARDI ENRICO**

PROGETTO  
PROGETTO ASILO NIDO, AUTORIMESSA  
SEMINTERRATA, AREA VERDE E BOSCO  
URBANO ALL'INTERNO DEL COMPRESORIO  
EX POLSTRADA A ROIANO

DISCIPLINA  
ARCHITETTURA

EMISSIONE  
PROGETTO ESECUTIVO / LOTTO A

TITOLO  
AUTORIMESSA-LIVELLO -1 2/2

REV.	DATA	OGGETTO	DIS.	APPR.
1	15/06/20	Nuova emissione per integrazione note	IA	APPR. GL.

ELABORATO N.	DATA:	SCALA:	FILE:	LIN.
	03/03/2020	1:50	1947_Ae_ASILO_1	1947
	PROGETTO	DISEGNO	VERIFICA	APPROVAZIONE
	F&M	IA	SP	TT

Ae\_A024\_1