



KEY PLAN AREA DI PROGETTO

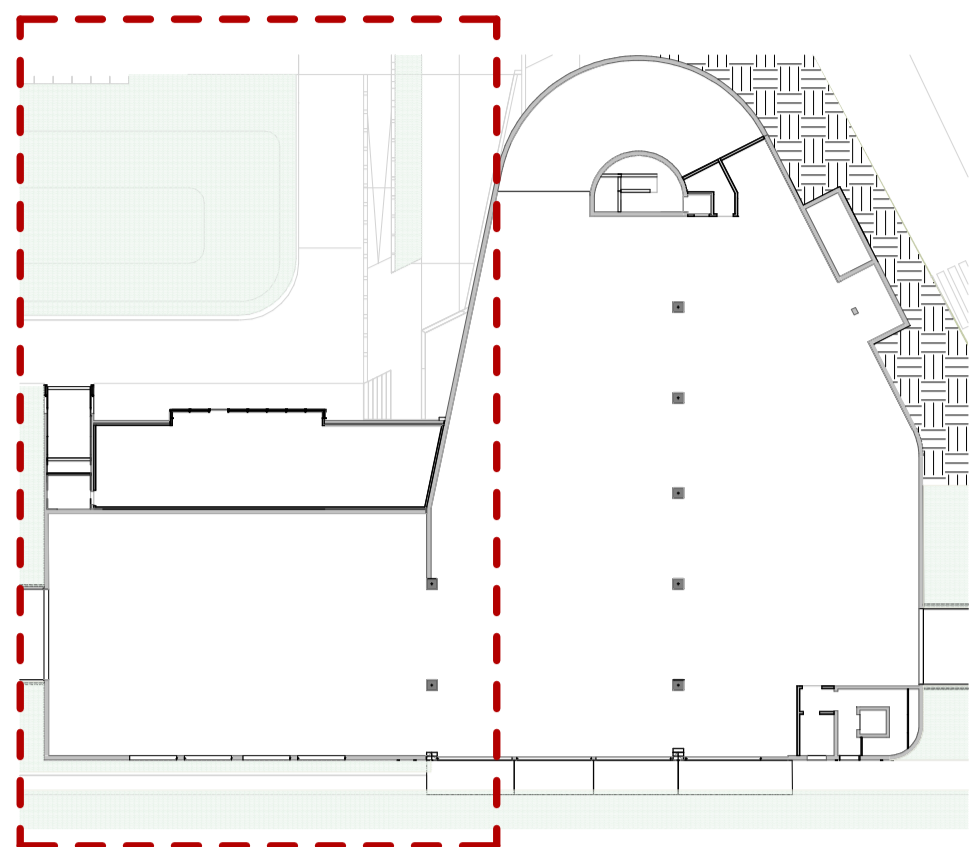

KEY PLAN AUTORIMESSA LIVELLO 1

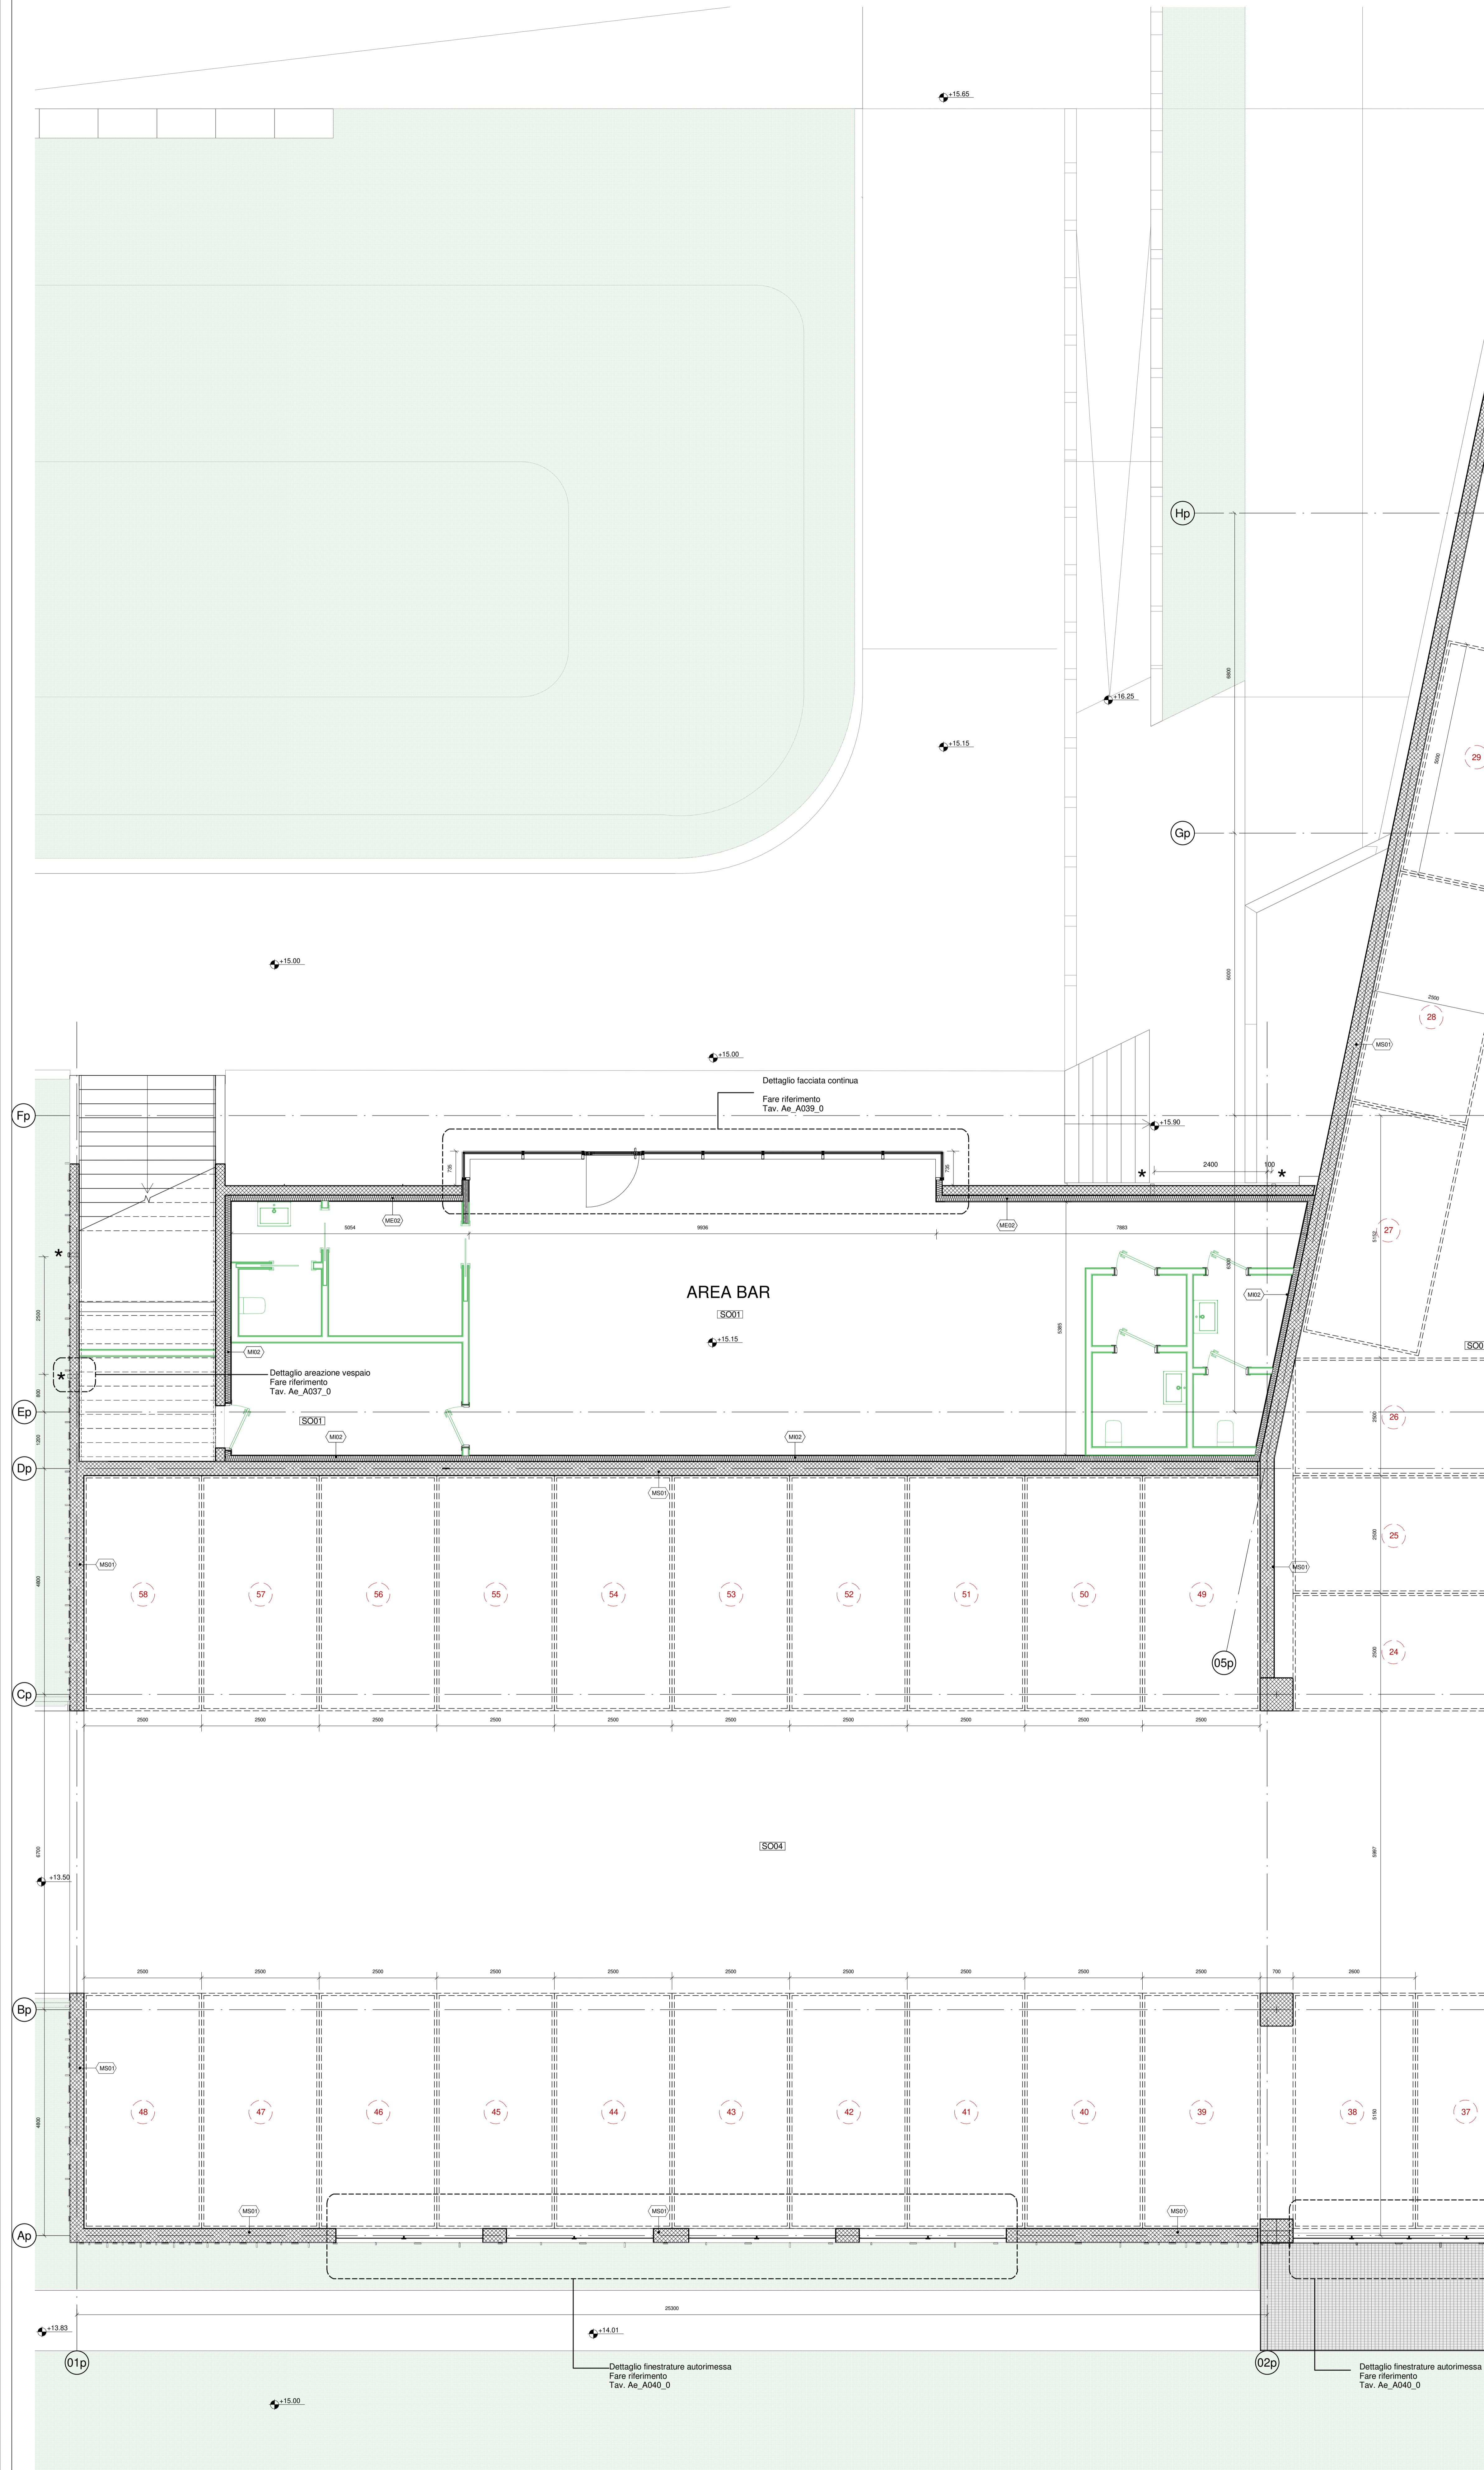

#### LEGENDA

Partizioni REI 60

Partizioni, serramenti interni e finiture dell'area bar sono esclusi dal presente appalto, saranno realizzate solo le predisposizioni impiantistiche (vedi elaborati impianti)

**PARTIZIONI**

- MEXX Partizione esterna.codice pacchetto
- MIXX Partizione interna.codice pacchetto
- MSXX Partizione strutturale.codice pacchetto

**SOLAI**

- SOXX Solaio codice pacchetto

**PORTE**

- PTXX|REI 60|500 x 1200 Codice porta | Porta REI Dimensioni porta

★ Tubi di areazione vespale, fare riferimento a tavola dettagli Ae\_A039\_0

#### RIQUALIFICAZIONE COMPRESORIO EX POLSTRADA A ROIANO

STAZIONE APPALTANTE	COMUNE DI TRIESTE Piazza dell'Unità d'Italia, 4 34123 Trieste 0406751
AREA LAVORI PUBBLICI	SERVIZIO EDILIZIA SCOLASTICA E SPORTIVA
CIG	7592120F9B
CUP	P99J13000580007
RAGGRUPPAMENTO TEMPORANEO DI PROFESSIONISTI	
CAPOGRUPPO	ingegneria
PROGETTAZIONE STRUTTURALE	ingegneria
ARCHITETTURA	ingegneria
IMPIANTI	ingegneria
ANTICORROSIONE	ingegneria
COORDINAMENTO SICUREZZA	ingegneria
GEOLOGIA, ACUSTICA, ENERGETICA	EUTECNE
RAPPORTO CON GLI UTENTI	ING. DEMIS ZADNIK
ESPERTO PAESAGGIO	ERIKASABAR
ESPERTO CAM	AIKIC COCCO CARLOTTA
ESPERTO FORESTALE	DOTT. BARDI ENRICO

PROGETTO  
**PROGETTO ASILO NIDO, AUTORIMESSA SEMINTERRATA, AREA VERDE E BOSCO URBANO ALL'INTERNO DEL COMPRESORIO EX POLSTRADA A ROIANO**

DISCIPLINA  
**ARCHITETTURA**

EDIZIONE  
**PROGETTO ESECUTIVO / LOTTO A**

TITOLO  
**AUTORIMESSA E BAR - LIVELLO 0 / 12**

REV.	DATA	OGGETTO	DISEG.	APPR.
1	01/05/2020	Primo emissione per integrazione note	MF	GL

ELABORATO N. **Ae\_A025\_1**

DATA	03/03/2020	SCALA	1:50	FILE	1547_Ae_A025_1	UT	1547
PROGETTO	IMM	DISEGNO	MF	VERIFICA	SP	APPROVAZIONE	TI

Autorimessa e bar\_piano terra +15.00  
Scala 1:50