



LEGENDA

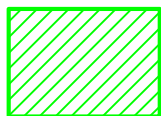

Residenze




Servizi/Bagni

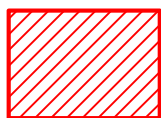


Centro diurno




Corridoi

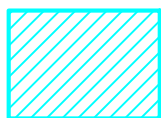


Uffici

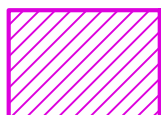


Magazzini e
corridoi di transito

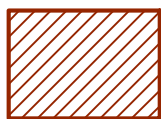

Aree non soggette
(a disposizione appaltatore)

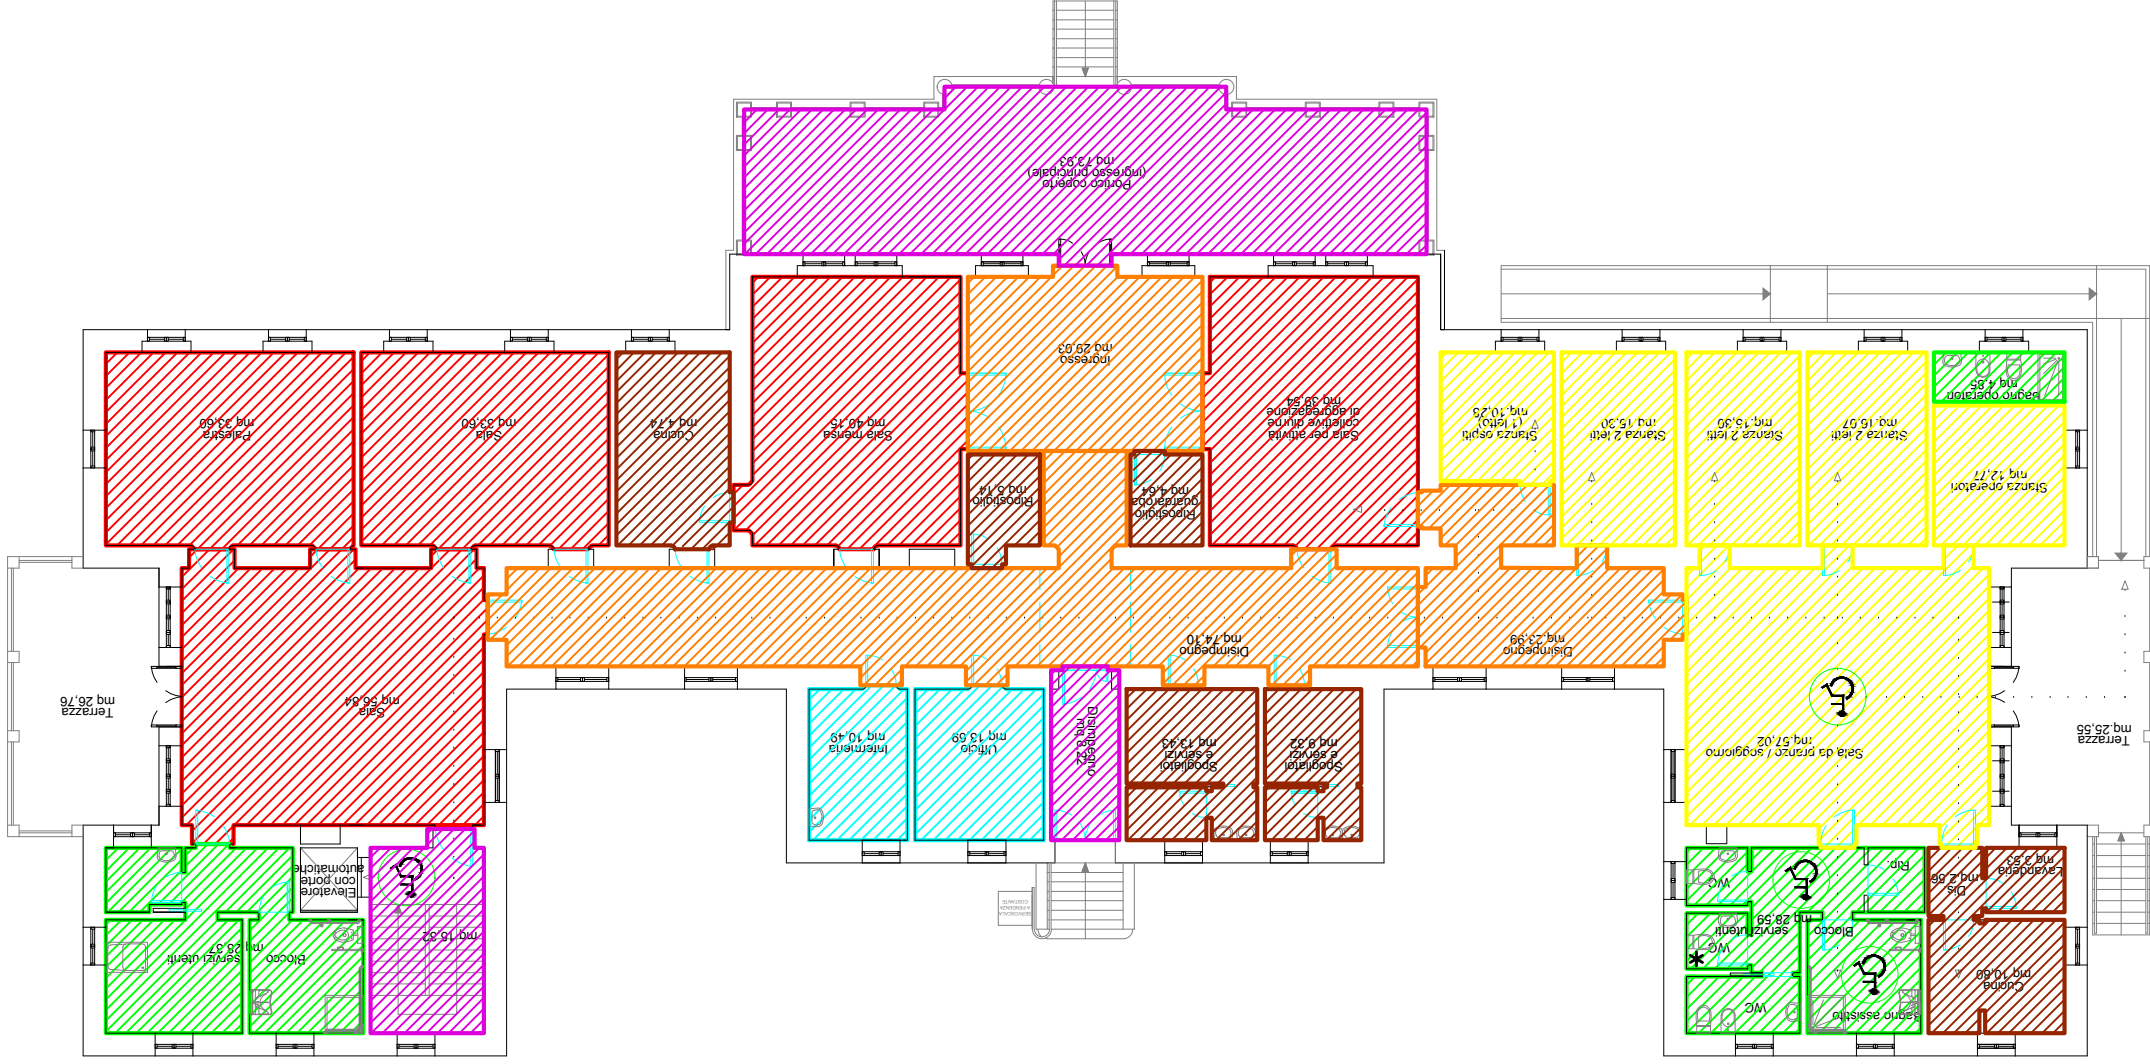

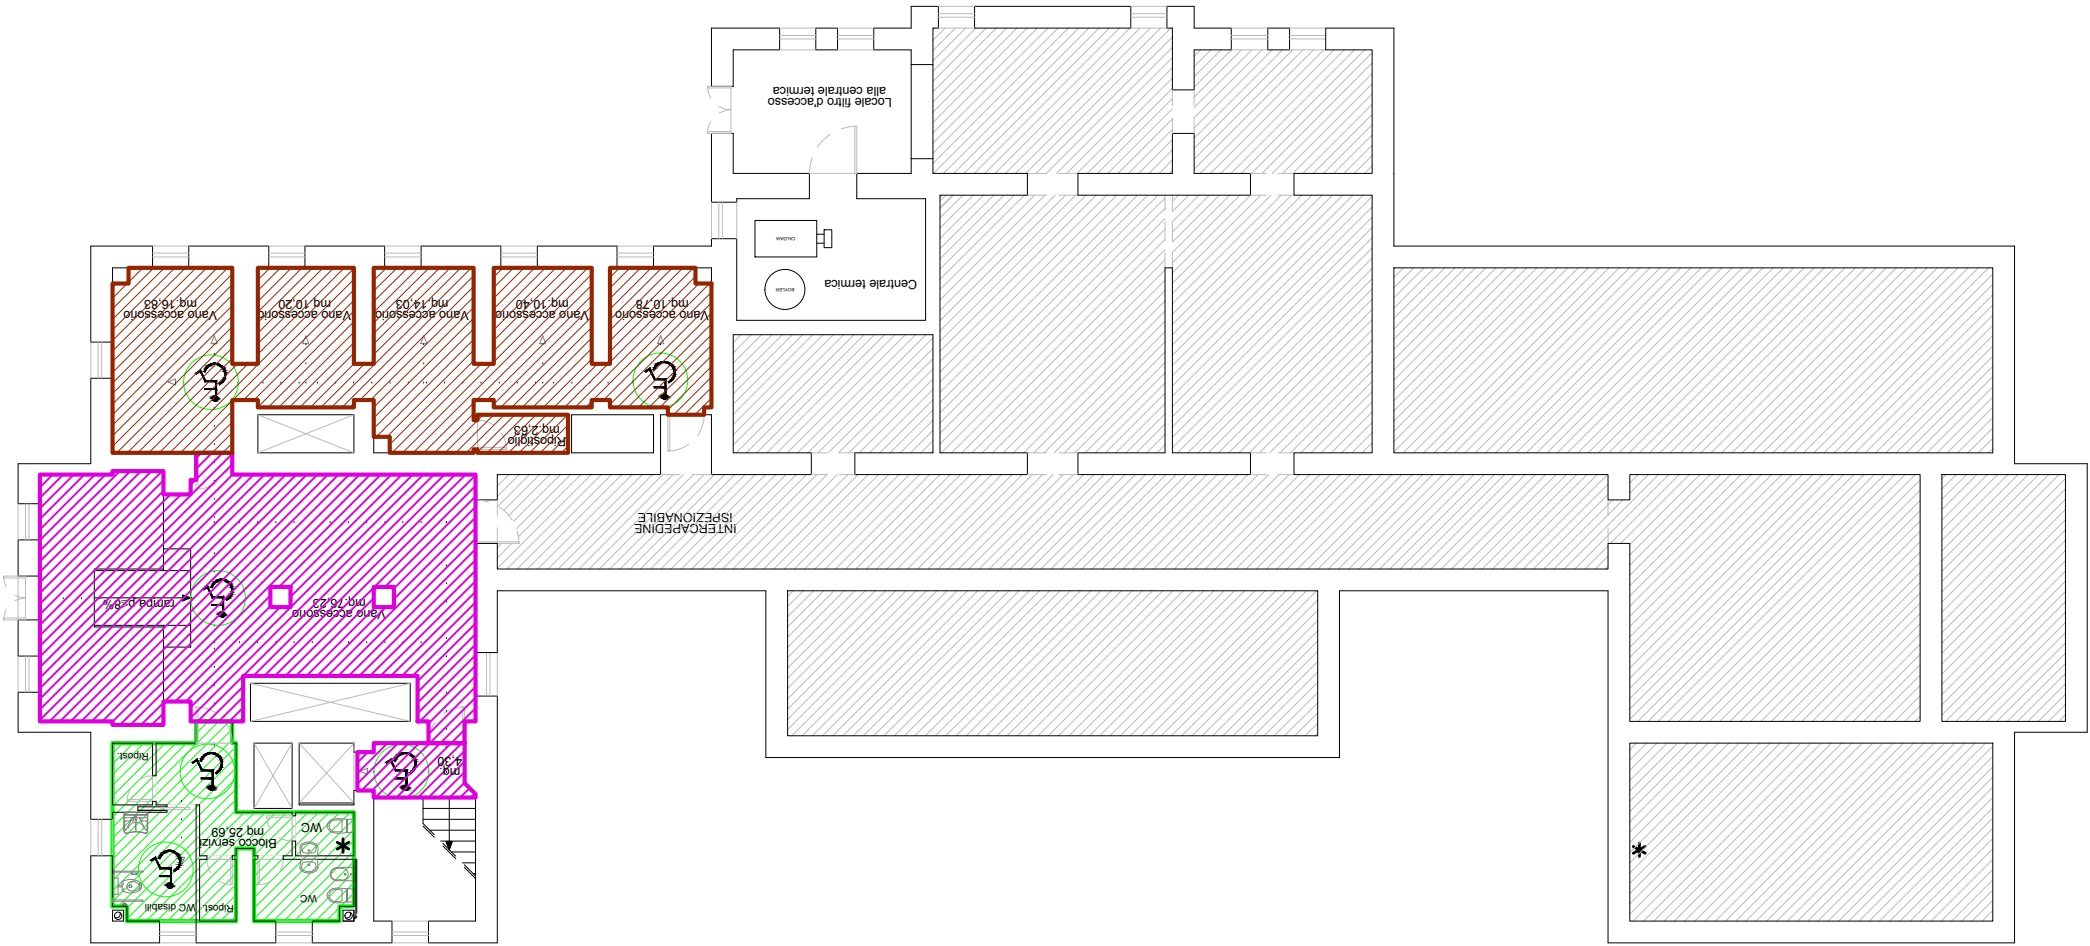

PIANTA PIANO SEMINTERRATO

Elenco firmatari

ATTO SOTTOSCRITTO DIGITALMENTE AI SENSI DEL D.P.R. 445/2000 E DEL D.LGS. 82/2005 E SUCCESSIVE MODIFICHE E INTEGRAZIONI

Questo documento è stato firmato da:

NOME: SILLA MAURO

CODICE FISCALE: SLLMRA56S01L424F

DATA FIRMA: 20/04/2021 16:34:41

IMPRONTA: 27DAD875191D21FDCE3F024151F3B2AAB3318743DA1B75C6F552944673F3F93C
B3318743DA1B75C6F552944673F3F93C053267F9F8D22DE60DB916D72C3C3854
053267F9F8D22DE60DB916D72C3C3854088C1C63413BEE2D2B960F73A0714593
088C1C63413BEE2D2B960F73A0714593148BB057CD1D6B1635D687F05AF37441