

studio di ingegneria
Roberto Pambianco
Via Trieste 10 - 34100 Trieste
Tel. (+39) 0432 822207 - Fax (+39) 0432 4003314
e-mail: info@studiopambianco.it

PROGETTISTA
Data Ing. Roberto Pambianco
CO-PROGETTISTA
Data Ing. Emma Manti Di Biase

SVILUPPO E REDAZIONE DEL PROGETTO

INTERVENTO DI ADEGUAMENTO ALLE NORMATIVE
ANTINCENDIO, SISMICHE, BARRIERE ARCHITETTONICHE,
BONIFICA MATERIALI CONTENENTI AMIANTO ED
EFFICIENTAMENTO ENERGETICO

COMUNE DI TRIESTE

REGIONE AUTONOMA FRIULI VENEZIA GIULIA



COMPLESSO SCOLASTICO SITO IN STRADA DI ROZZOL N. 61,
CARLO STUPARICH, SCUOLA DELL'INFANZIA COMUNALE
GIOTTI, SCUOLA SECONDARIA DI PRIMO GRADO STATALE
COMPOSTO DALLA PRIMARIA STATALE VIRGILIO

PROGETTO PRELIMINARE

IMPERMEABILIZZAZIONI ED OPERE DI FINITURA

MURATURE DA RISANARE

Scale: 1 : 100

DATA: Aprile 2020

COMPLESSO SCOLASTICO SITO IN STRADA DI ROZZOL N. 61,
CARLO STUPARICH, SCUOLA DELL'INFANZIA COMUNALE
GIOTTI, SCUOLA SECONDARIA DI PRIMO GRADO STATALE
COMPOSTO DALLA PRIMARIA STATALE VIRGILIO

INTERVENTO DI ADEGUAMENTO ALLE NORMATIVE
ANTINCENDIO, SISMICHE, BARRIERE ARCHITETTONICHE,
BONIFICA MATERIALI CONTENENTI AMIANTO ED
EFFICIENTAMENTO ENERGETICO

COMUNE DI TRIESTE

REGIONE AUTONOMA FRIULI VENEZIA GIULIA



COMPLESSO SCOLASTICO SITO IN STRADA DI ROZZOL N. 61,
CARLO STUPARICH, SCUOLA DELL'INFANZIA COMUNALE
GIOTTI, SCUOLA SECONDARIA DI PRIMO GRADO STATALE
COMPOSTO DALLA PRIMARIA STATALE VIRGILIO

PROGETTO PRELIMINARE

IMPERMEABILIZZAZIONI ED OPERE DI FINITURA

MURATURE DA RISANARE

Scale: 1 : 100



DATA: Aprile 2020

COMPLESSO SCOLASTICO SITO IN STRADA DI ROZZOL N. 61,
CARLO STUPARICH, SCUOLA DELL'INFANZIA COMUNALE
GIOTTI, SCUOLA SECONDARIA DI PRIMO GRADO STATALE
COMPOSTO DALLA PRIMARIA STATALE VIRGILIO

INTERVENTO DI ADEGUAMENTO ALLE NORMATIVE
ANTINCENDIO, SISMICHE, BARRIERE ARCHITETTONICHE,
BONIFICA MATERIALI CONTENENTI AMIANTO ED
EFFICIENTAMENTO ENERGETICO

COMUNE DI TRIESTE

REGIONE AUTONOMA FRIULI VENEZIA GIULIA

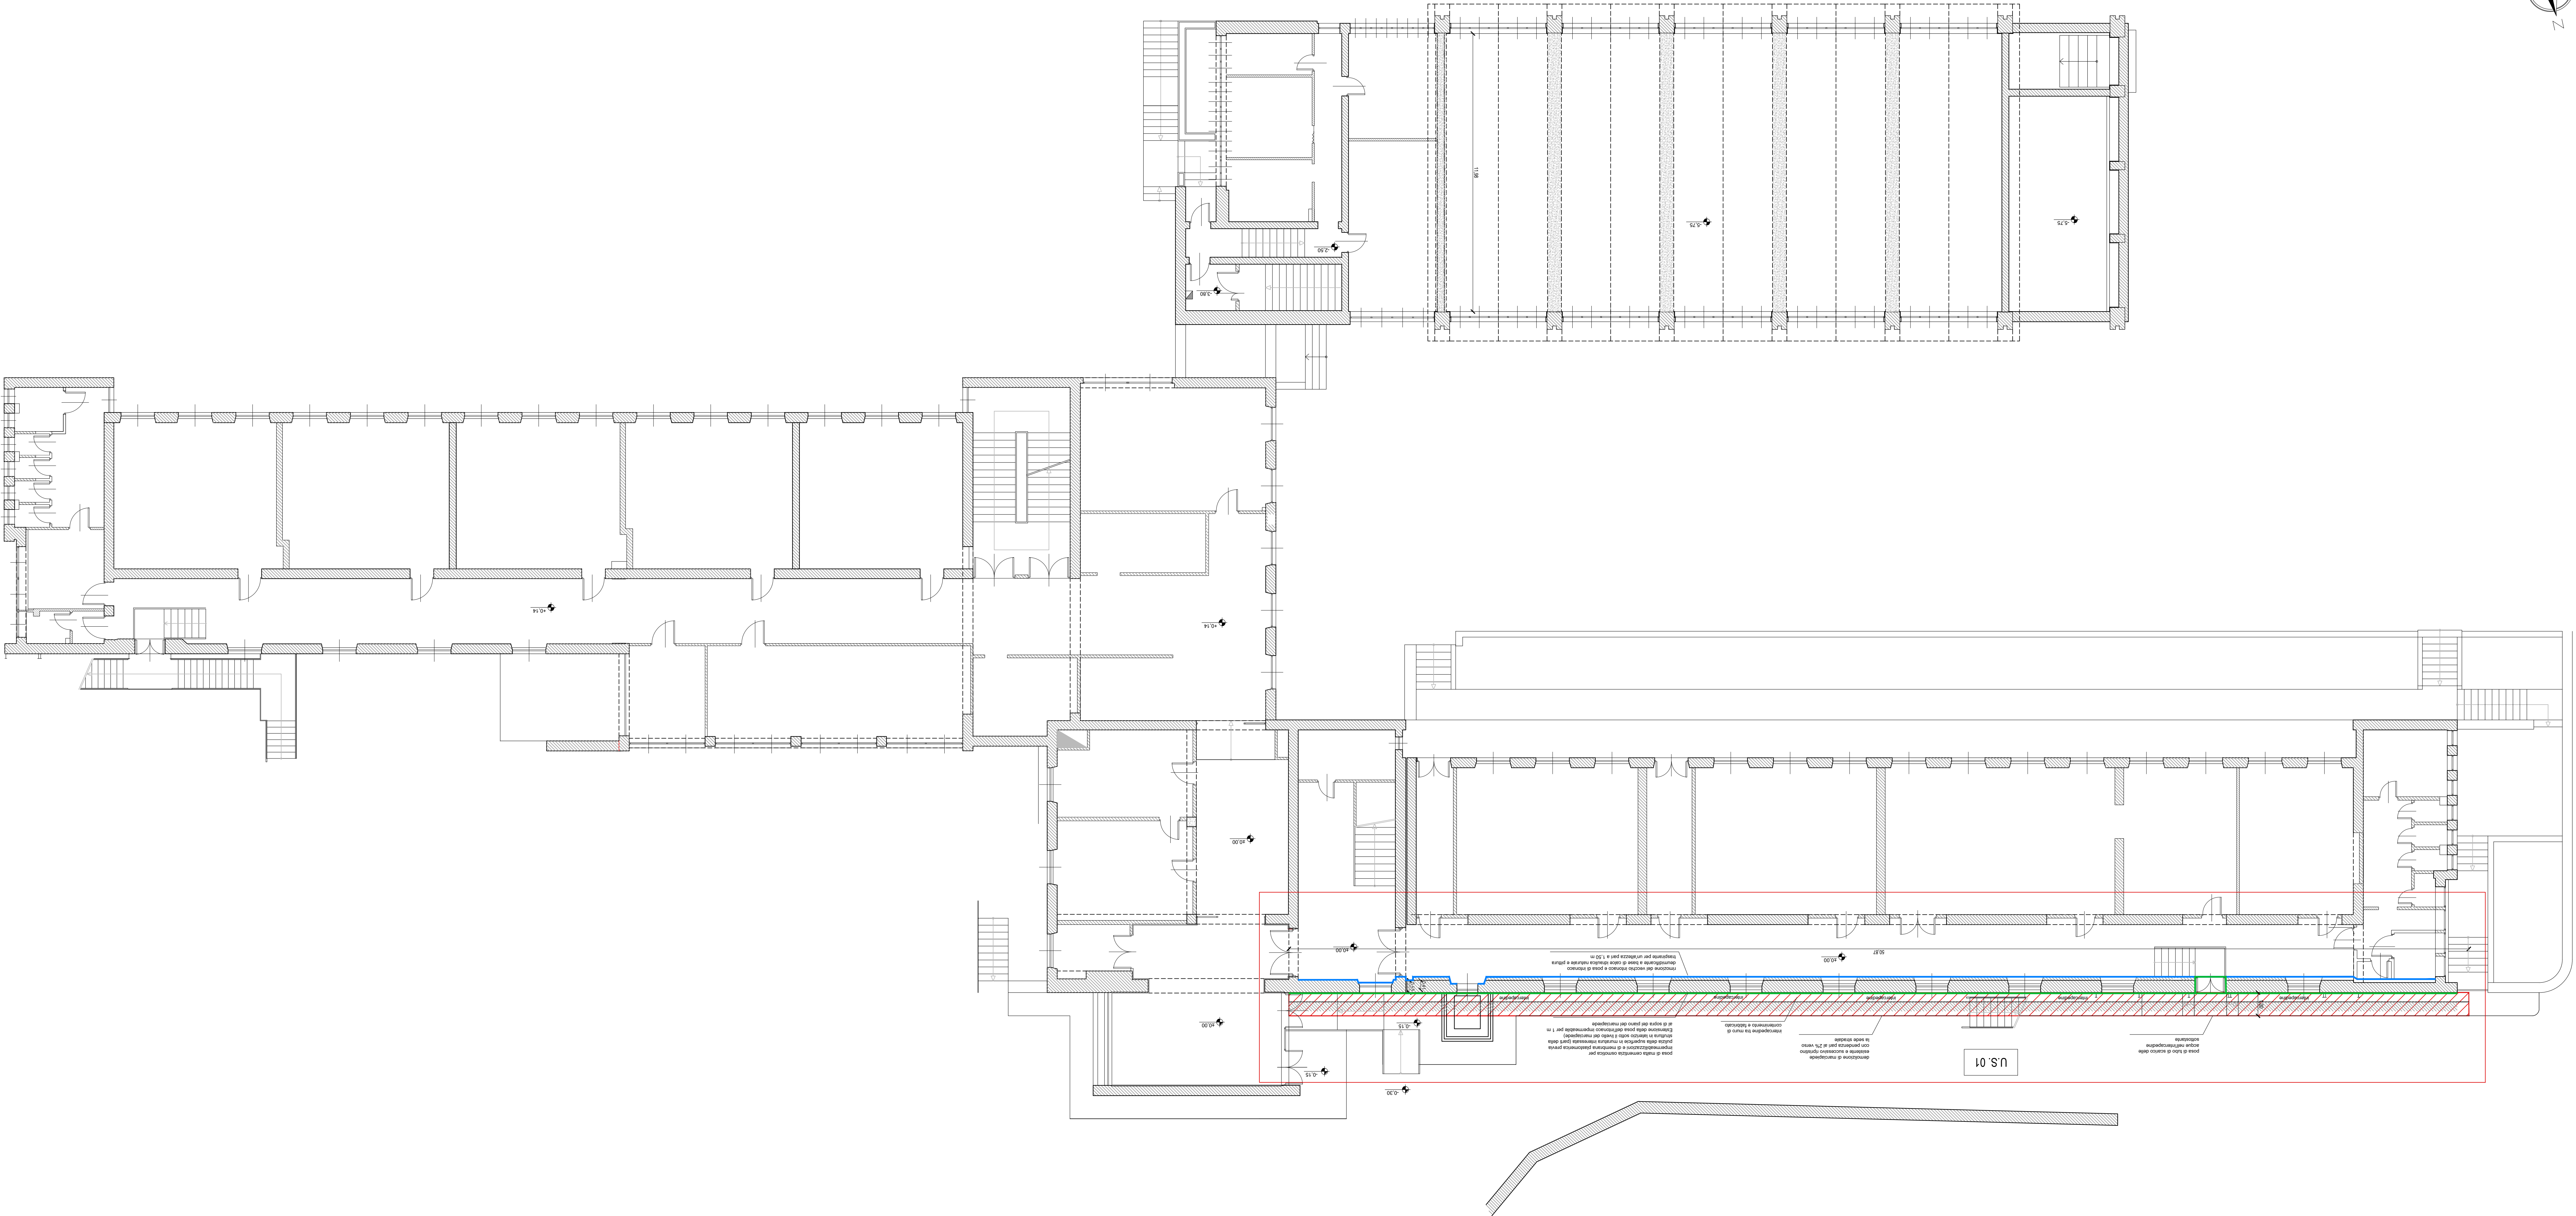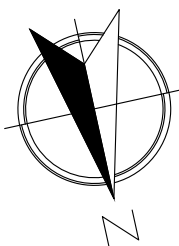

PROGETTISTA

DATA

0

APRILE 2020

CO-PROGETTISTA

DATA

0

APRILE 2020

PROGETTO PRELIMINARE

INTERVENTO DI ADEGUAMENTO ALLE NORMATIVE ANTINCENDIO, SISMICHE, BARRIERE ARCHITETTONICHE, BONIFICA MATERIALI CONTENENTI AMIANTO ED EFFICIENTAMENTO ENERGETICO

PROGETTO PRELIMINARE

INTERVENTO DI ADEGUAMENTO ALLE NORMATIVE ANTINCENDIO, SISMICHE, BARRIERE ARCHITETTONICHE, BONIFICA MATERIALI CONTENENTI AMIANTO ED EFFICIENTAMENTO ENERGETICO

REGIONE AUTONOMA FRIULI VENEZIA GIULIA

COMUNE DI TRIESTE

COMPLESSO SCOLASTICO SITO IN STRADA DI ROZZOL N. 61, COMPOSTO DALLA SCUOLA PRIMARIA STATALE VIRGILIO GIOTTI, SCUOLA SECONDARIA DI PRIMO GRADO STATALE CARLO STUPARICH, SCUOLA DELL'INFANZIA COMUNALE CARLO STUPARICH.

INTERVENTO DI ADEGUAMENTO ALLE NORMATIVE ANTINCENDIO, SISMICHE, BARRIERE ARCHITETTONICHE, BONIFICA MATERIALI CONTENENTI AMIANTO ED EFFICIENTAMENTO ENERGETICO

PROGETTO PRELIMINARE

INTERVENTO DI ADEGUAMENTO ALLE NORMATIVE ANTINCENDIO, SISMICHE, BARRIERE ARCHITETTONICHE, BONIFICA MATERIALI CONTENENTI AMIANTO ED EFFICIENTAMENTO ENERGETICO

Elenco firmatari

ATTO SOTTOSCRITTO DIGITALMENTE AI SENSI DEL D.P.R. 445/2000 E DEL D.LGS. 82/2005 E SUCCESSIVE MODIFICHE E INTEGRAZIONI

Questo documento è stato firmato da:

NOME: CORTESE ENRICO
CODICE FISCALE: CRTNRC58S30L424X
DATA FIRMA: 14/05/2020 10:54:09
IMPRONTA: 7268DC4B0ABE84B3E468067902EB01B65954471B2A3325CE3C3582301AACD4B8
5954471B2A3325CE3C3582301AACD4B8734AA15B85567B5B5E63A11929A073B8
734AA15B85567B5B5E63A11929A073B8B5571182D9720331EF5C3821A7134171
B5571182D9720331EF5C3821A7134171AEBFCE4D7FCBC2E067ACAECE51D35EE6

NOME: TERRANOVA SANTI
CODICE FISCALE: TRRSNT56A17C351S
DATA FIRMA: 25/05/2020 07:44:37
IMPRONTA: 331B05F757A55128106209699C3B4005AC661EFB8E600A5F67477E7AA41DA58C
AC661EFB8E600A5F67477E7AA41DA58C508499ADD16D8D125B620FA85CC1FB77
508499ADD16D8D125B620FA85CC1FB770780FAD7CC4FAC722A22C53B6136F72D
0780FAD7CC4FAC722A22C53B6136F72DEBF5D554056ECCE62536E9DF1472DF17

NOME: DIPIAZZA ROBERTO
CODICE FISCALE: DPZRRT53B01A103I
DATA FIRMA: 25/05/2020 10:41:00
IMPRONTA: 3B272B4041800893CE80CF2E943E30986407AE5E688E3899C67A592354BCEBB4
6407AE5E688E3899C67A592354BCEBB432C9FE691C84B5151B73EF2D15F4A22D
32C9FE691C84B5151B73EF2D15F4A22DD950F88886EB4BA25E1CB940D952DF0D
D950F88886EB4BA25E1CB940D952DF0D67CB1379A08C43507B2775C90CB09CE6